




PROFIL EN TRAVERS TYPE 1

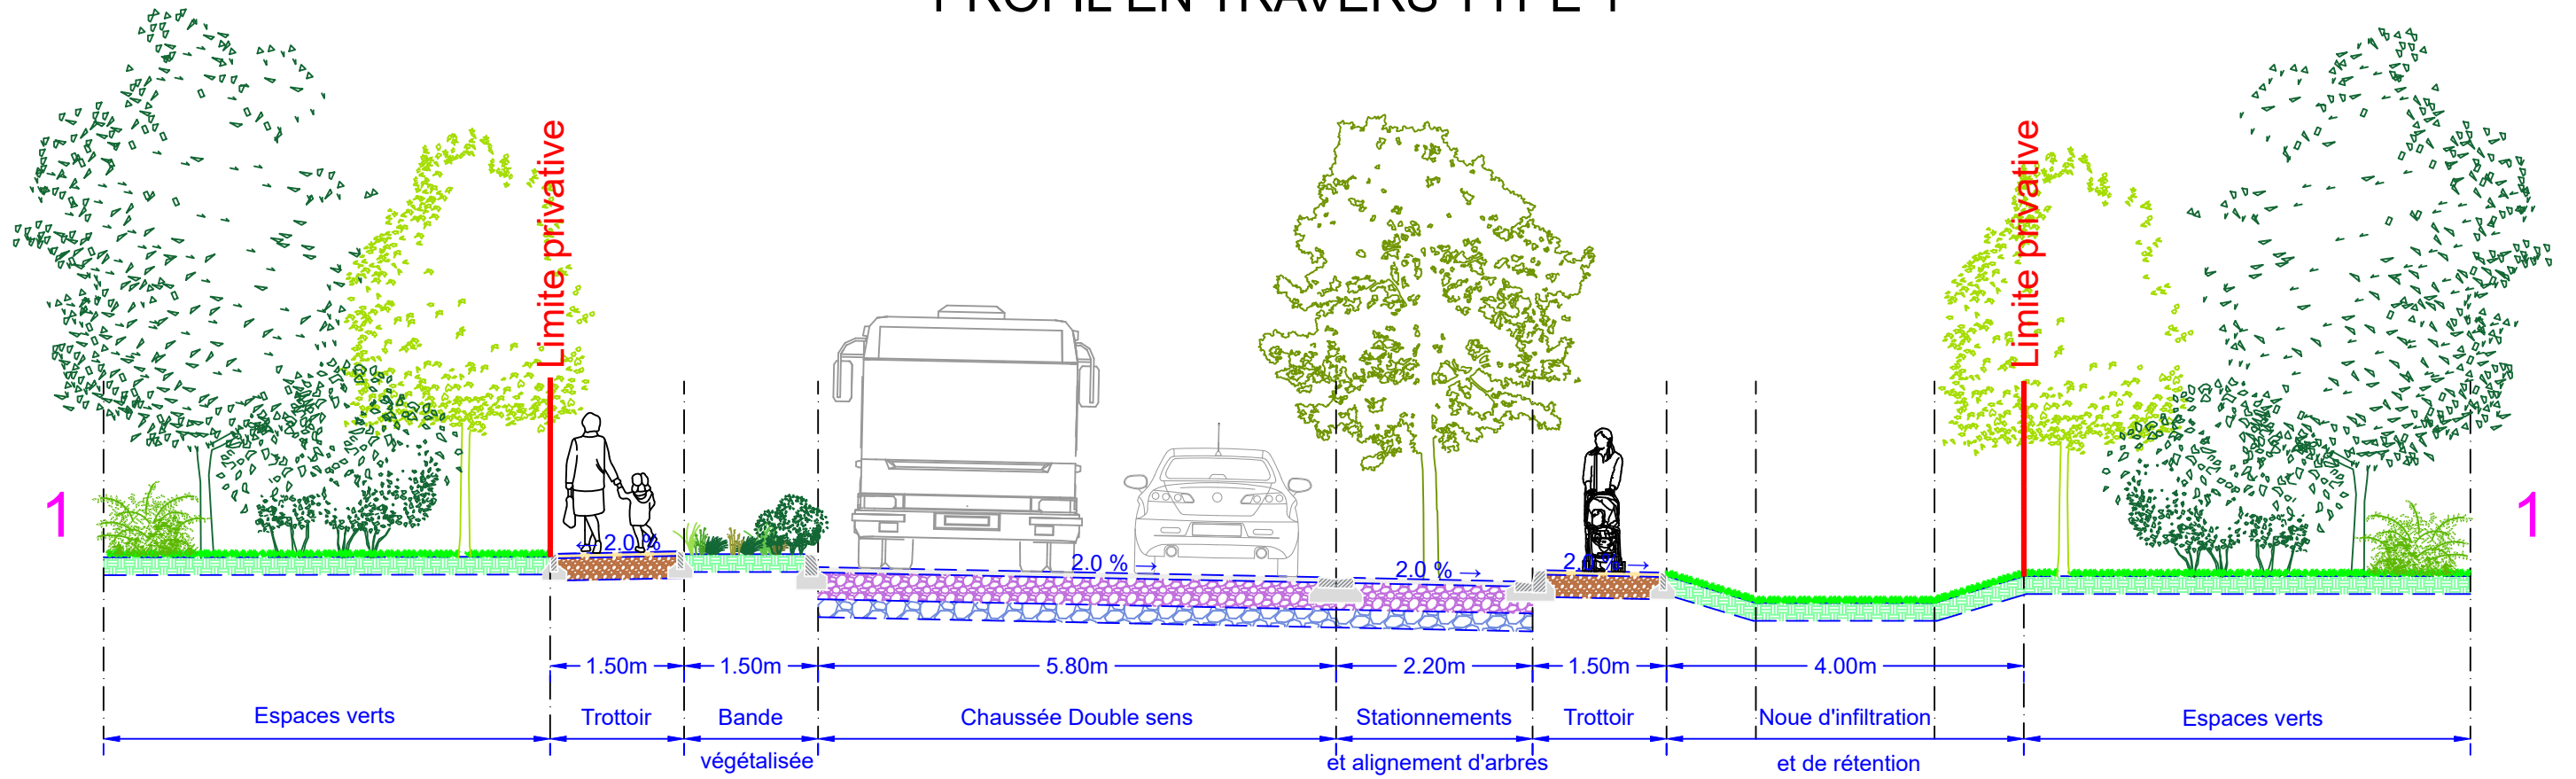

PROFIL EN TRAVERS TYPE 2

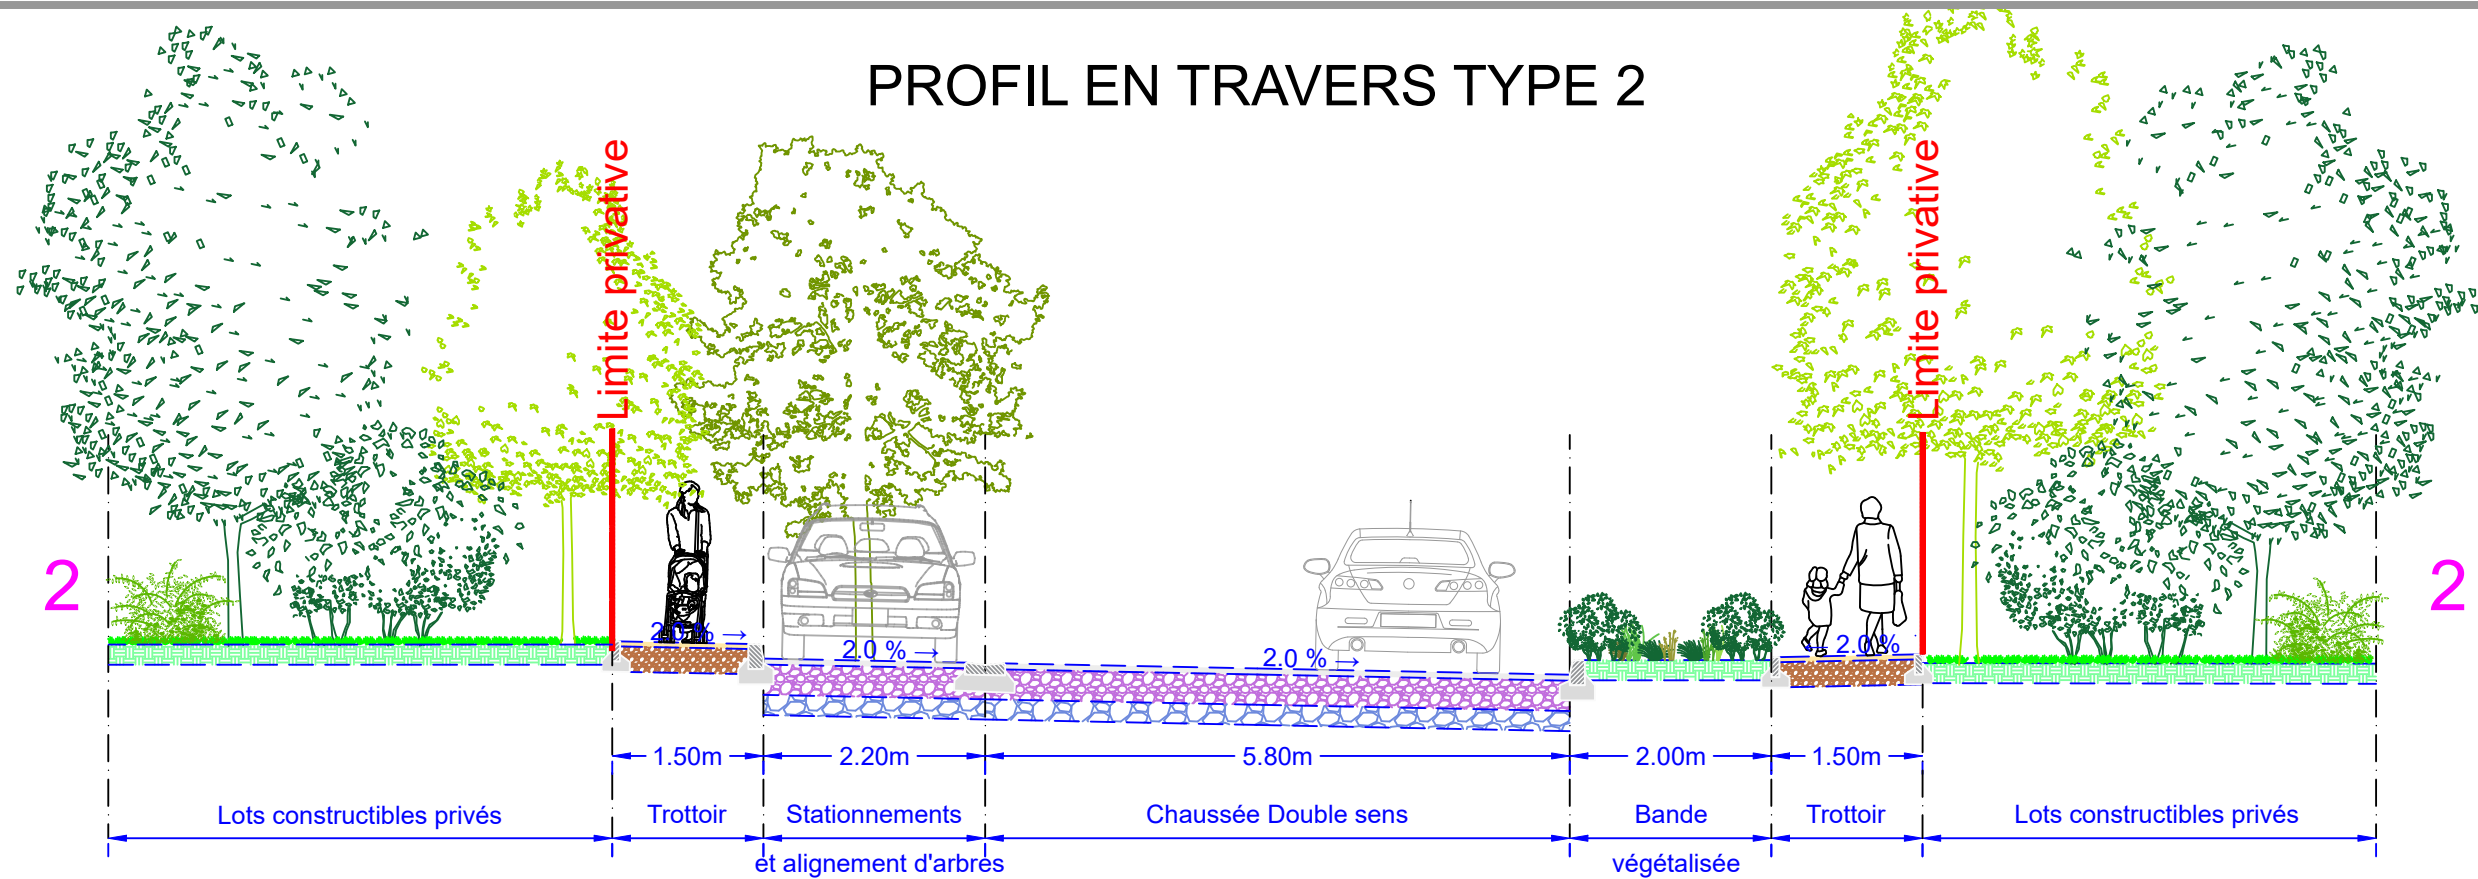

PROFIL EN TRAVERS TYPE 3

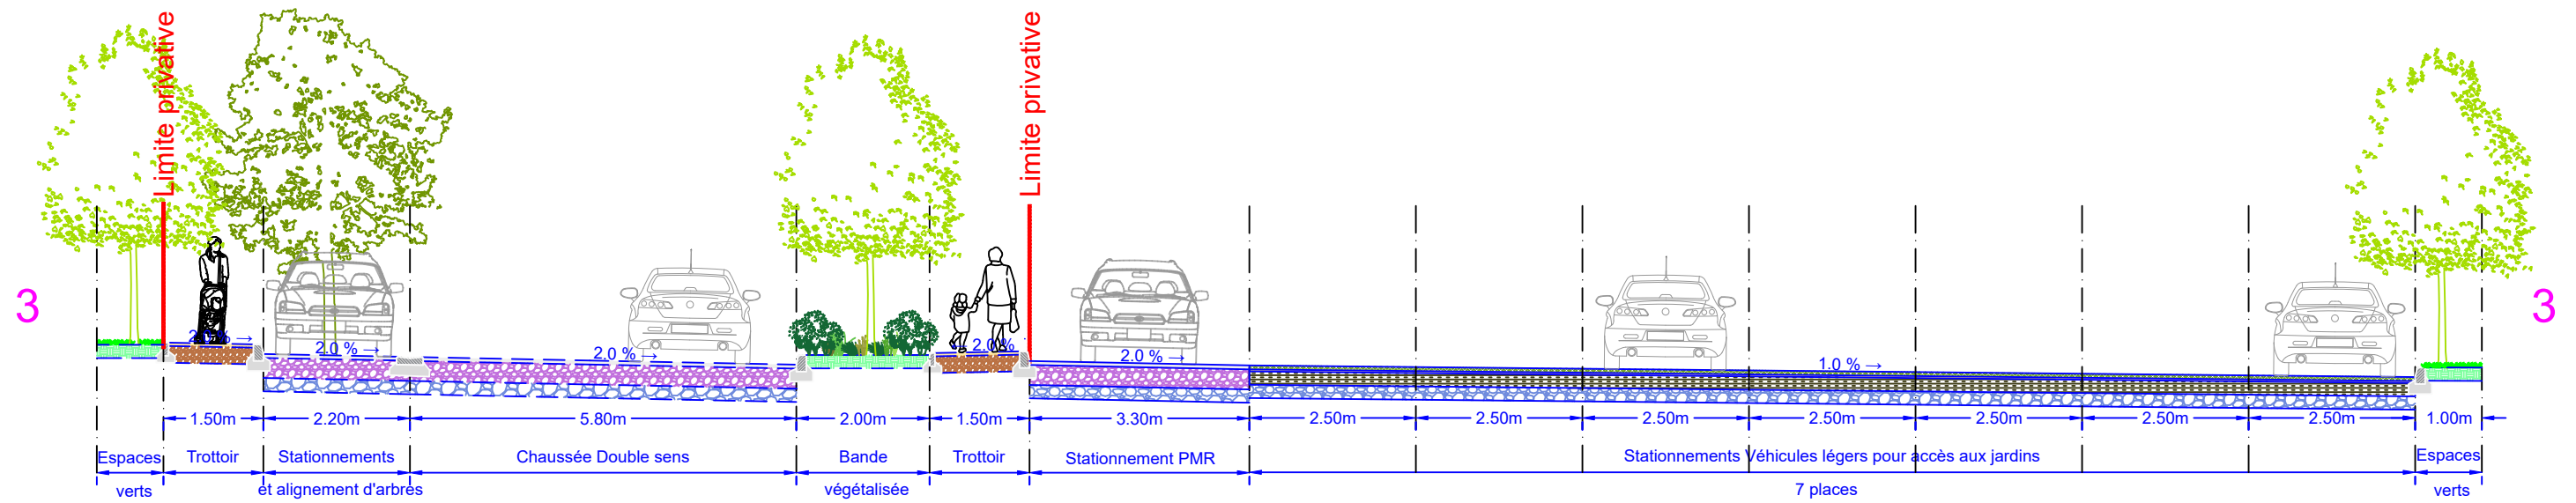

Profil en long du terrain P.1

Echelle: 1/750°



Profil en long du terrain P.2

Echelle: 1/750°




Profil en long du terrain P.3

Echelle: 1/1000°



Profil en long du terrain P.4

Echelle: 1/1000°

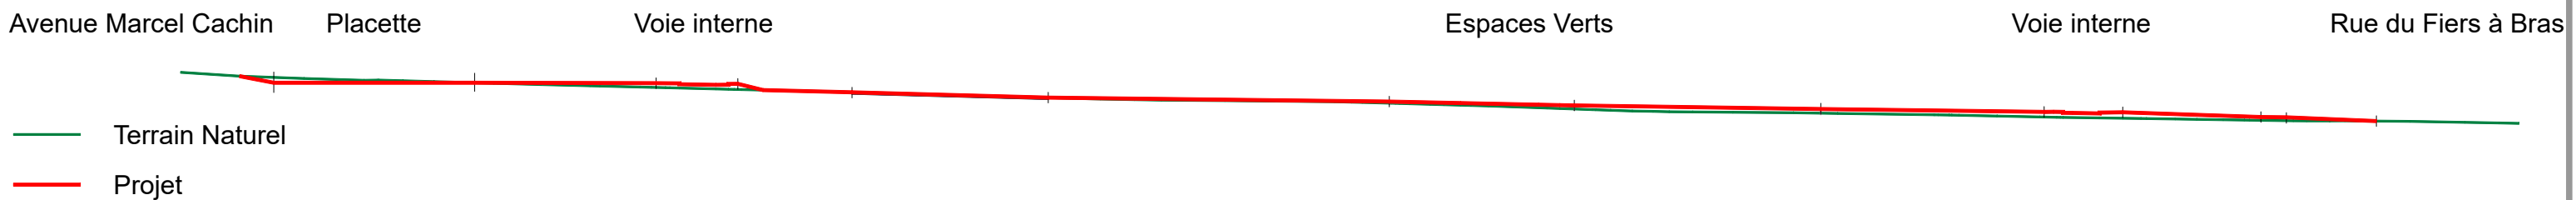

Le projet est généralement situé au-dessus du Terrain Naturel. La constructibilité des lots en sera meilleure.



PA
IND.1

SEDELKA - FLEURY SUR ORNE - AMENAGEMENT DE L'ILÔT C

PROFILS EN LONG P1 à P4

