

Vanne existante en limite d'lot C

Ø200 AC

15354

151

161

A5

A6

A7

A4

A8

B2

A3

Antenne réalisée à la demande du constructeur du lot A3 (donné à titre d'exemple)

A9

Antenne réalisée à la demande des constructeurs des lots B1 et B2

B1

A2

A10

C3

A1

A11


Antenne réalisée à la demande des constructeurs des lots C2 et C3

C2

Antenne réalisée à la demande du constructeur du lot C1

C1

- Légende:
- Réseau existant 2xDN200 calorifugé
 - - - Réseau projeté 2xDN125 calorifugé
 - - - Réseau projeté 2xDN100 calorifugé
 - - - Antenne projetée 2xDN100 calorifugé
 - ⚡ Vanne d'arrêt projetée

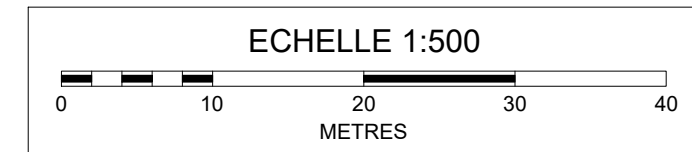

FLEURY SUR ORNE
Aménagement de l'lot C



P.R.O
8
PLAN DU RESEAU DE CHAUFFAGE
URBAIN

DATE : Janvier 2024 ECHELLE : 1/500^e Affaire : 21033

INDICE	DATES	MODIFICATIONS
1	01/2024	Etablissement du document