

VEOLIA - 67560 ROSHEIM

Plan de masse projet - E. 1/1000


03. PC2

AME architecture
39, Av. Pierre 1er de Serbie
75008 Paris
T: +33 (0)1 73 79 35 31

Date:
23/05/2023

Indice:
IND C

AME Architecture
39 Av. Pierre 1er de Serbie
75008 PARIS
RCS Paris 479 077 737
Ordre des architectes : Régional 2319 - National S06262

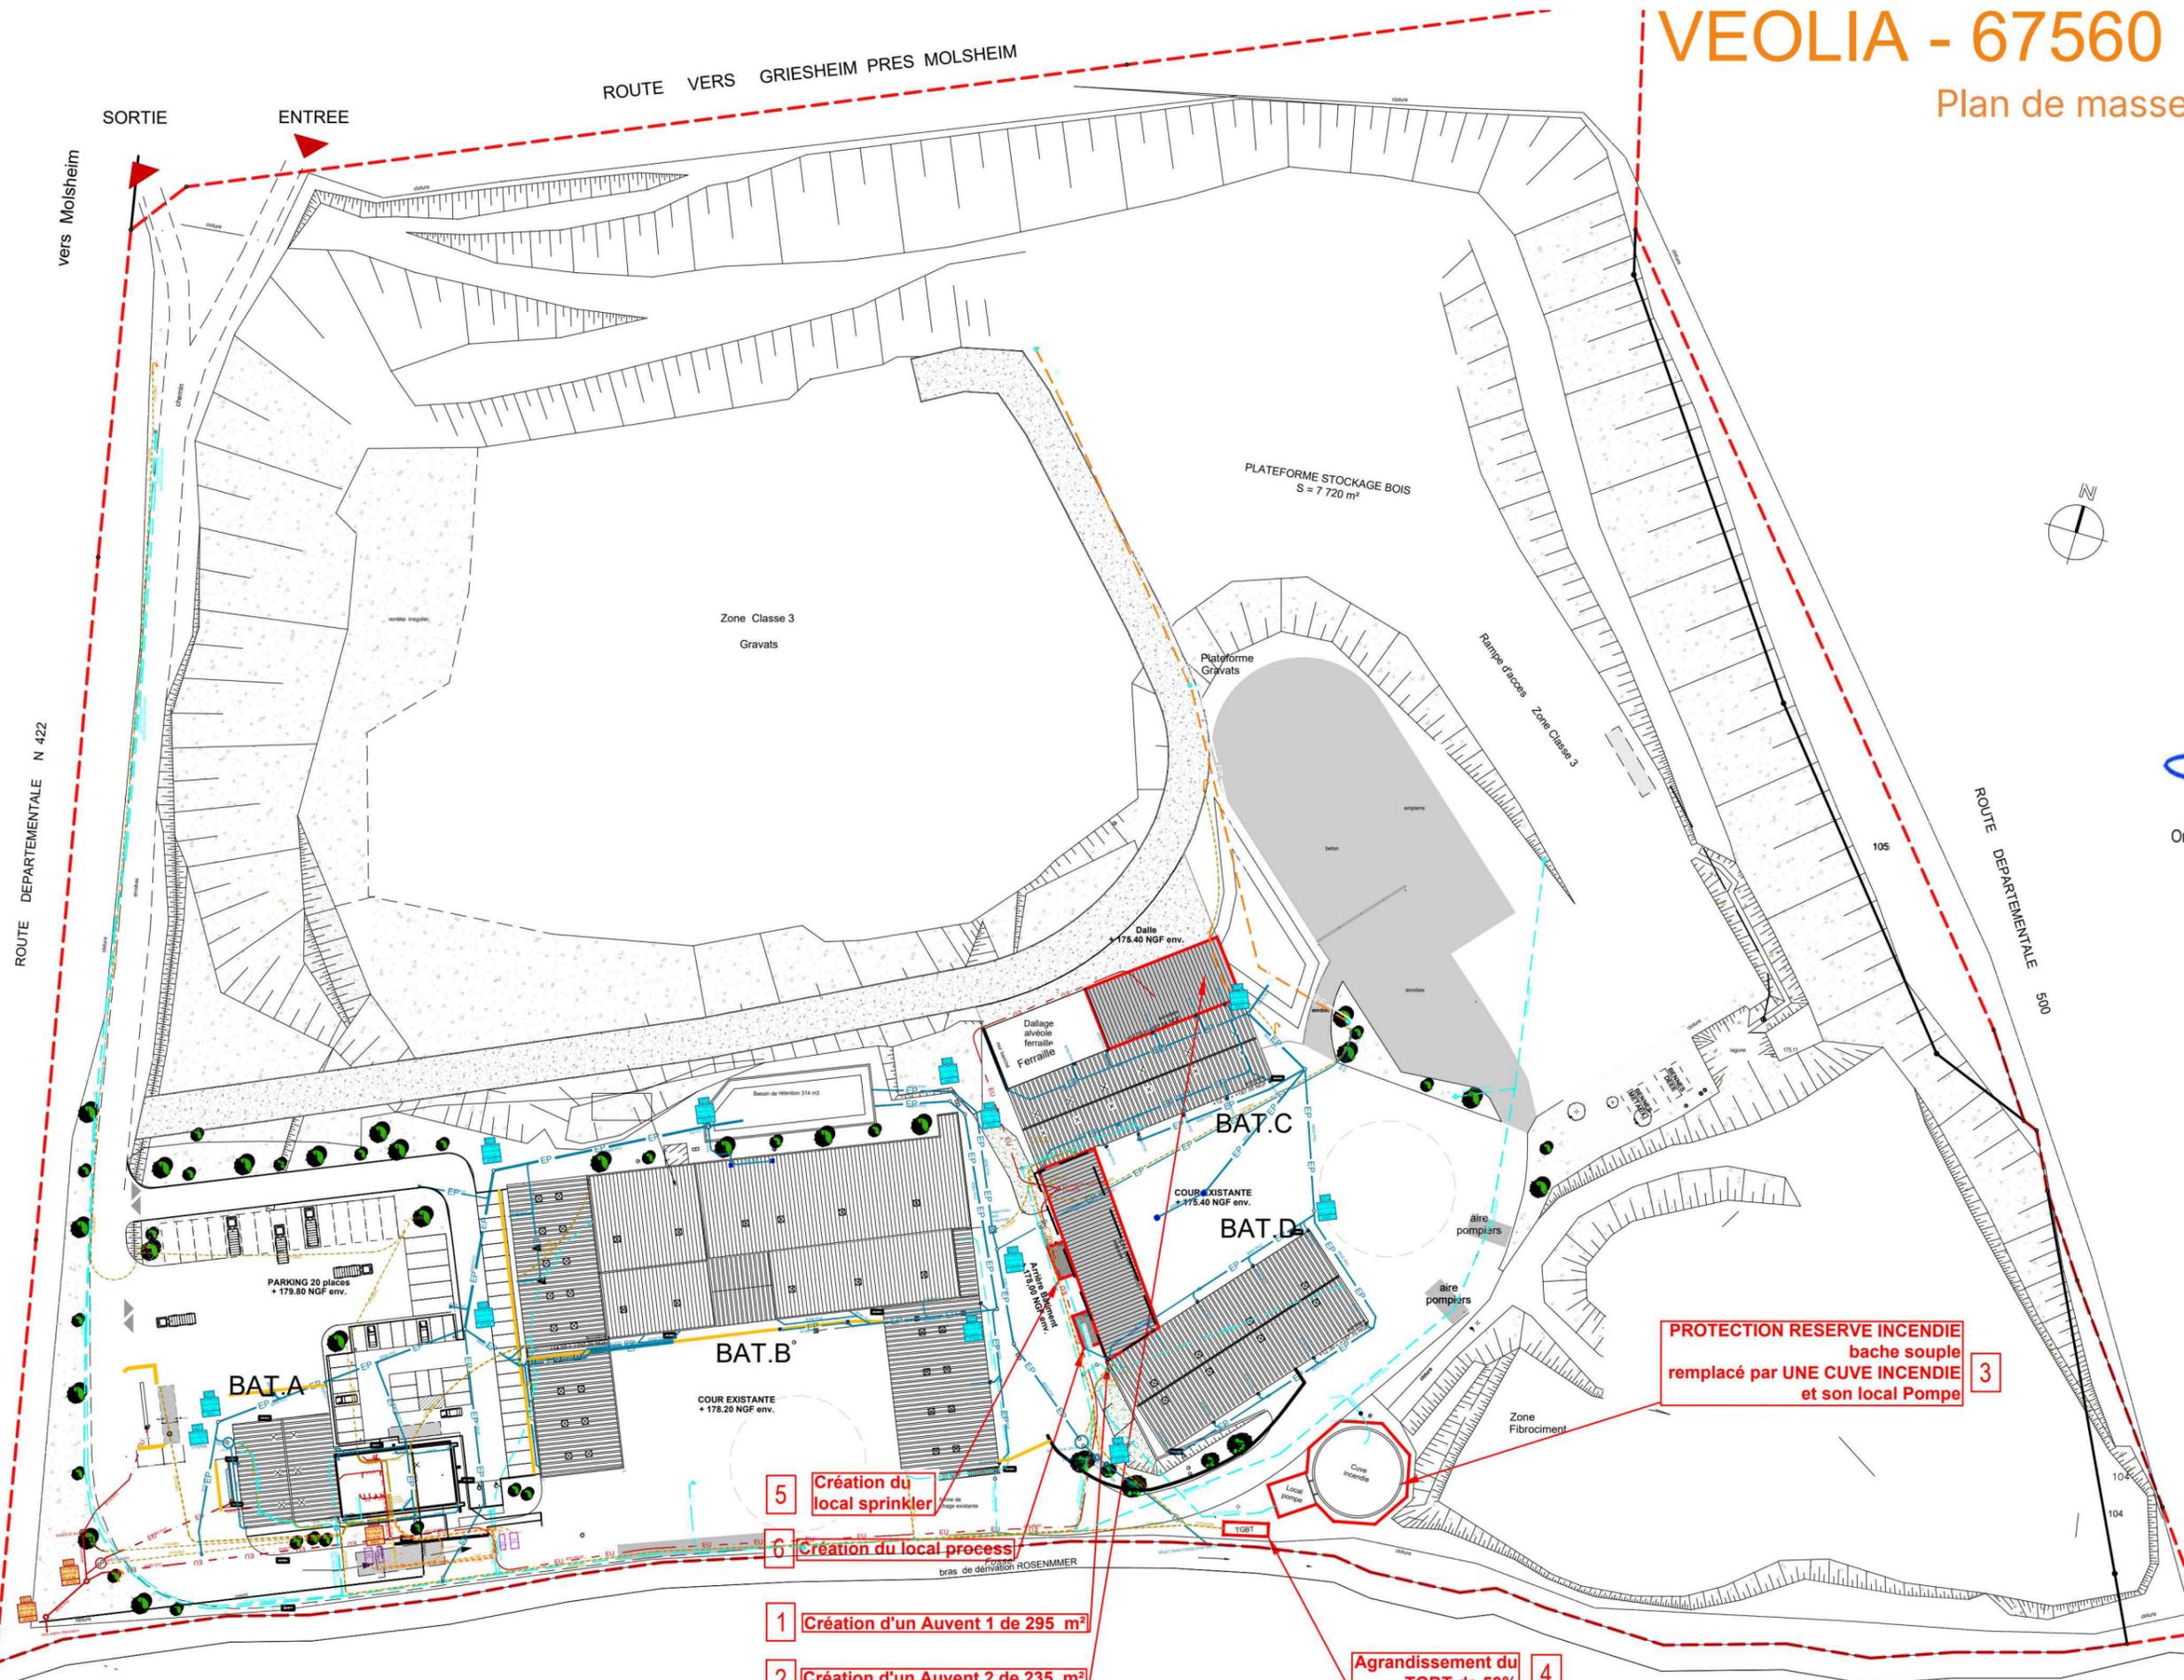

LEGENDE :

- 6 zones créés ou modifiés
- 1 Auvent 1
- 2 Auvent 2
- 3 Cuve incendie
- 4 Local TGBT
- 5 Local Sprinkler
- 6 Local process

- 1 Création d'un Auvent 1 de 295 m²
- 2 Création d'un Auvent 2 de 235 m²
- 5 Création du local sprinkler
- 6 Création du local process

PROTECTION RESERVE INCENDIE
bache souple
remplacé par UNE CUVE INCENDIE
et son local Pompe

Agrandissement du
TGBT de 50%

Echelle sous réserve d'une réduction ;
Ces documents ne sont destinés qu'aux études préliminaires et à l'obtention des autorisations administratives ne peuvent en aucun cas servir à l'exécution des travaux ;
Pour toute modification d'ordre structurelle il sera fait appel à un BET spécialisé ;
Une déclaration pour le calcul des impositions devra être effectuée auprès de votre mairie dans les 90 jours suivant l'achèvement des travaux.