



Elevation Nord Est Existante

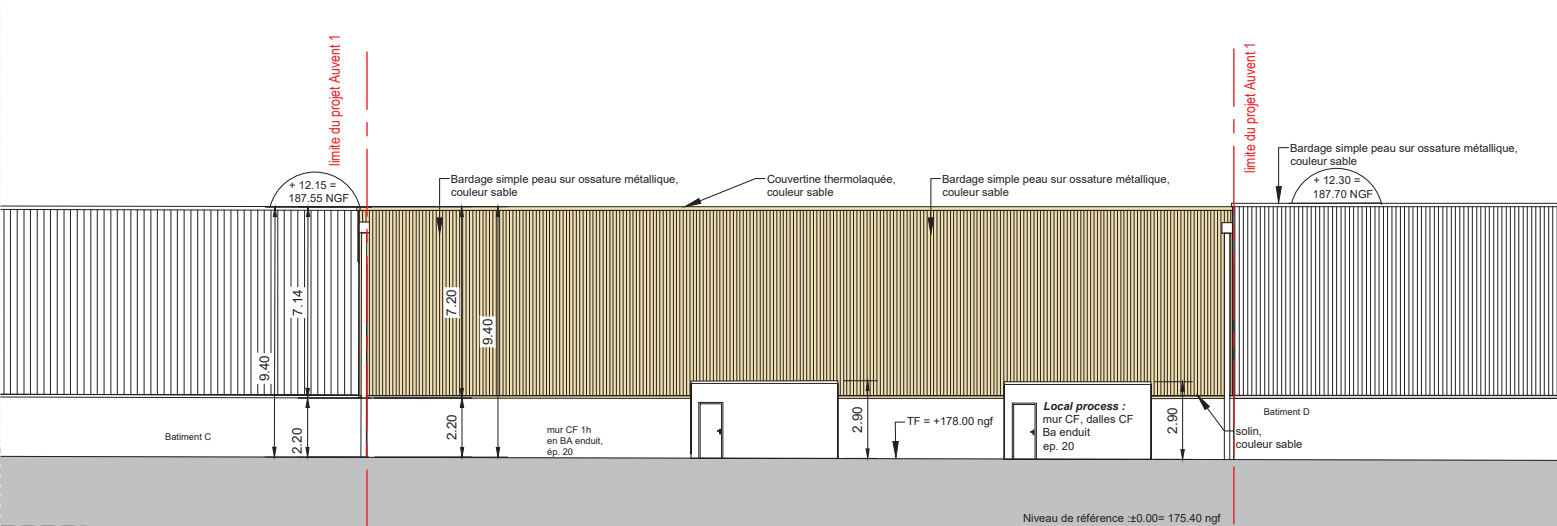

Elevation Nord Est Projet

Echelle sous réserve d'une réduction ;
Ces documents ne sont destinés qu'aux études préliminaires et à l'obtention des autorisations administratives ne peuvent en aucun cas servir à l'exécution des travaux ;
Pour toute modification d'ordre structurelle il sera fait appel à un BET spécialisé ;
Une déclaration pour le calcul des impositions devra être effectuée auprès de votre mairie dans les 90 jours suivant l'achèvement des travaux.

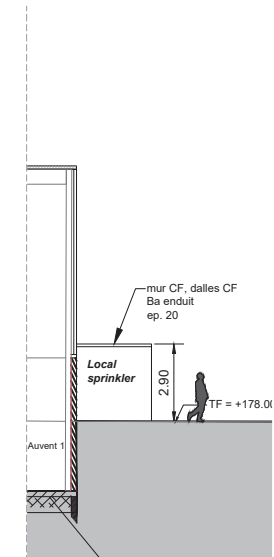

Local sprinkler- Elevation Nord