

# VEOLIA - 67560 ROSHEIM


## Elevations Auvent 1 - E.1/100

08  
PC5

AME architecture  
39, Av. Pierre 1er de Serbie  
75008 Paris  
T: +33 (0)1 73 79 35 31


Date:  
01/12/2022

Indice:  
I08 A


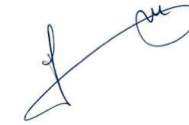


### LEGENDE :


- Zones créées ou modifiées
- 1 Auvent 1
- 2 Auvent 2
- 3 Cuve incendie
- 4 Local TGBT
- 5 Local Sprinkler
- 6 Local Process

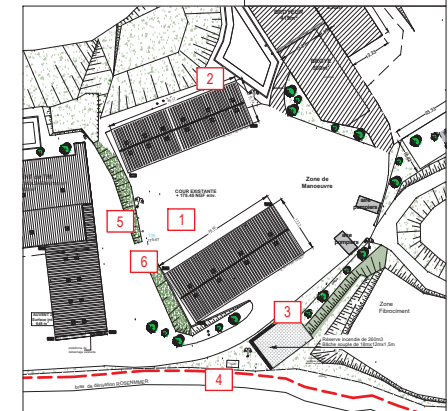

Plan de repérage existant

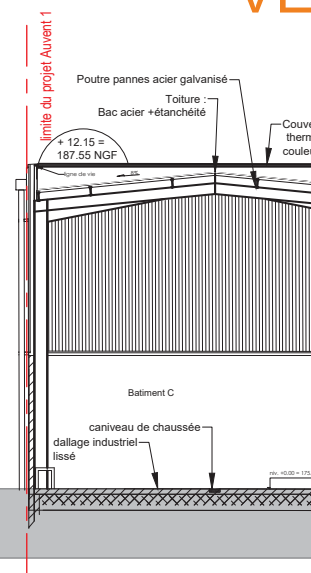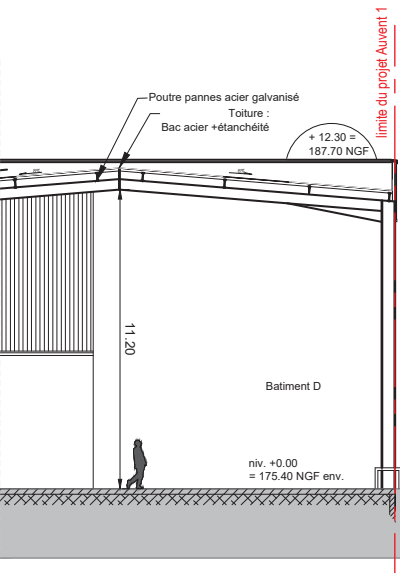

Elevation Sud-Ouest existante

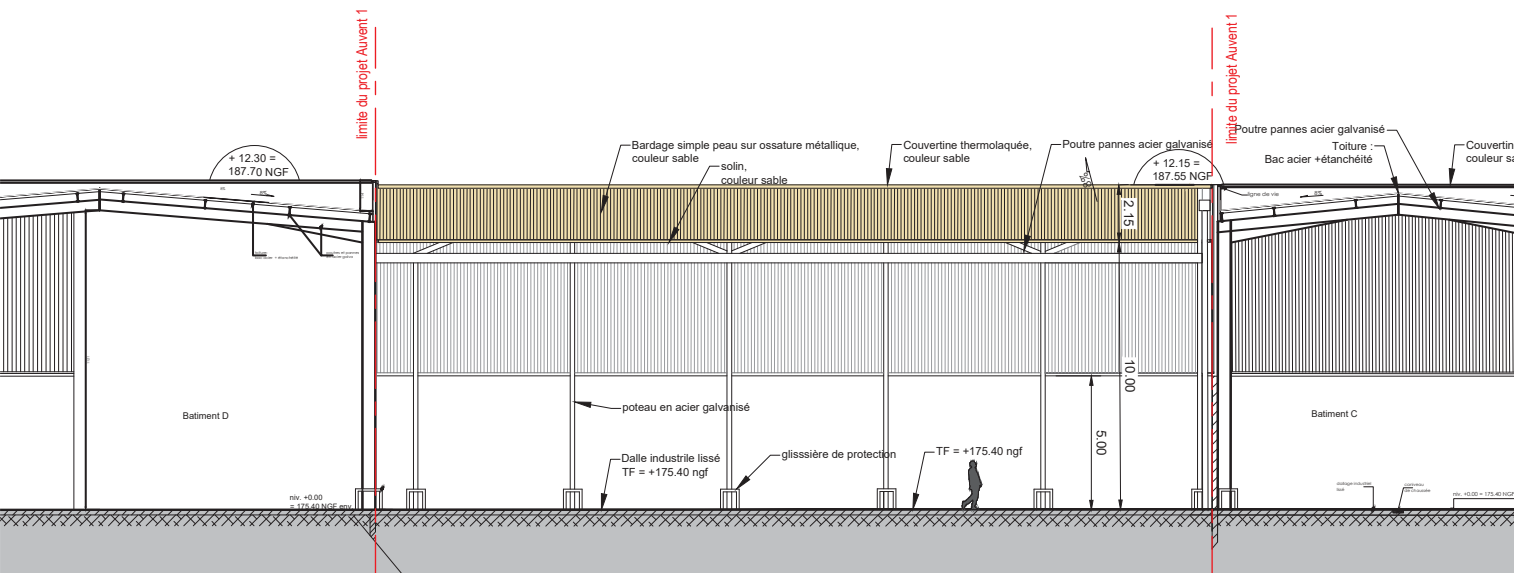

Elevation Sud-Ouest Projet

Echelle sous réserve d'une réduction ;  
Ces documents ne sont destinés qu'aux études préliminaires et à l'obtention des autorisations administratives ne peuvent en aucun cas servir à l'exécution des travaux ;  
Pour toute modification d'ordre structurelle il sera fait appel à un BET spécialisé ;  
Une déclaration pour le calcul des impositions devra être effectuée auprès de votre mairie dans les 90 jours suivant l'achèvement des travaux.