



VEOLIA - 67560 ROSHEIM


Elevations - Local TGBT - Cuve incendie - E.1/100

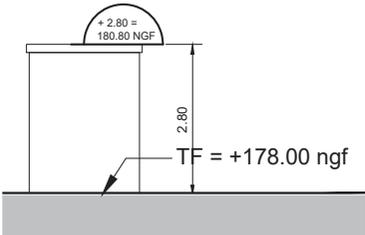

Elévation Ouest

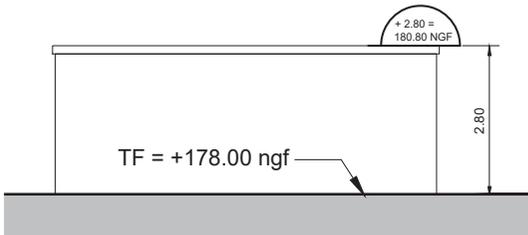


Elévation Sud

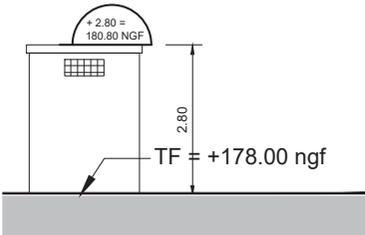


Elévation Est


▲ Local TGBT

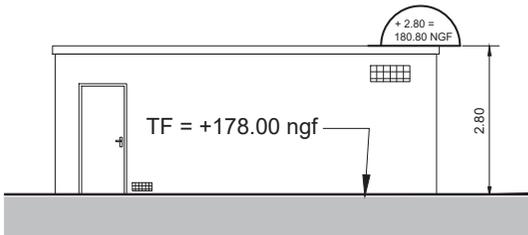

Elévation Nord

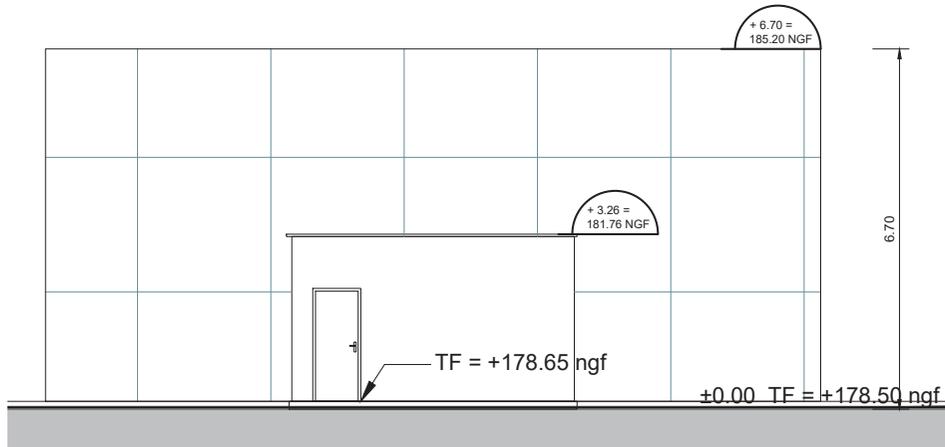

Cuve et Local process - Elévation Ouest ▲

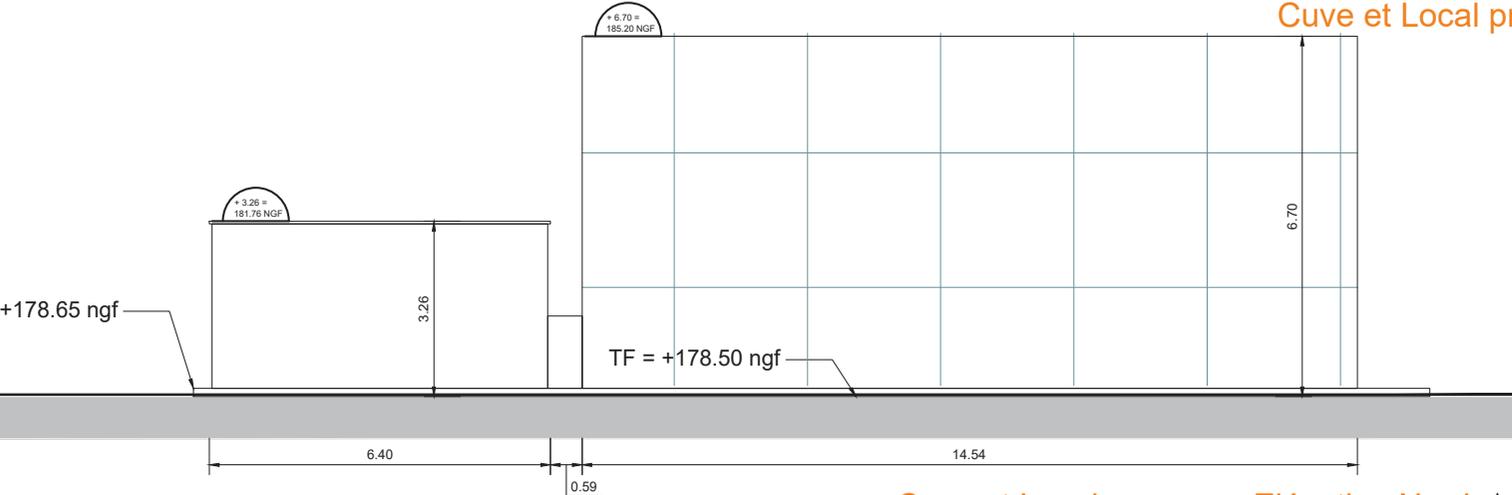

Cuve et Local process - Elévation Nord ▲

11
PC5


AME architecture
39, Av. Pierre 1er de Serbie
75008 Paris
T: +33 (0)1 73 79 35 31

Date:
01/12/2022

Indice:
IND A

LEGENDE :

- 6 zones créés ou modifiées
- 1 Auvent 1
- 2 Auvent 2
- 3 Cuve incendie
- 4 Local TGBT
- 5 Local Sprinkler
- 6 Local process

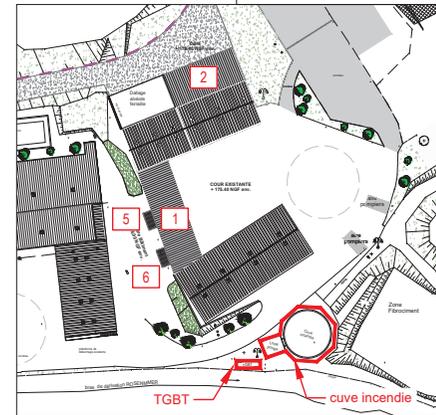

Plan de repérage

Echelle sous réserve d'une réduction ;
Ces documents ne sont destinés qu'aux études préliminaires et à l'obtention des autorisations administratives ne peuvent en aucun cas servir à l'exécution des travaux ;
Pour toute modification d'ordre structurelle il sera fait appel à un BET spécialisé ;
Une déclaration pour le calcul des impositions devra être effectuée auprès de votre mairie dans les 90 jours suivant l'achèvement des travaux.