

VEOLIA - 67560 ROSHEIM

Plan de RDC projet Auvent 1 & local sprinkler - E.1/100

14
PC40



AME architecture
39, Av. Pierre 1er de Serbie
75008 Paris
T: +33 (0)1 73 79 35 31

Date:
01/12/2022

Indice:
IND A

LEGENDE :

- Zones créées ou modifiées
- 1 Auvent 1
- 2 Auvent 2
- 3 Cuve incendie
- 4 Local TGBT
- 5 Local Sprinkler
- 6 Local process

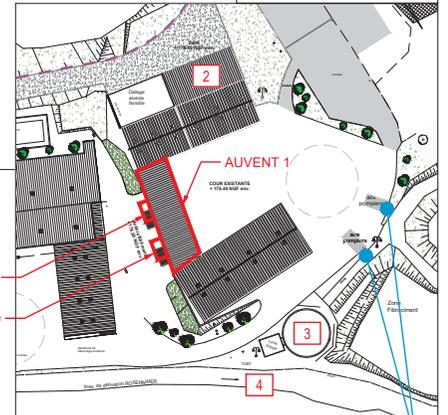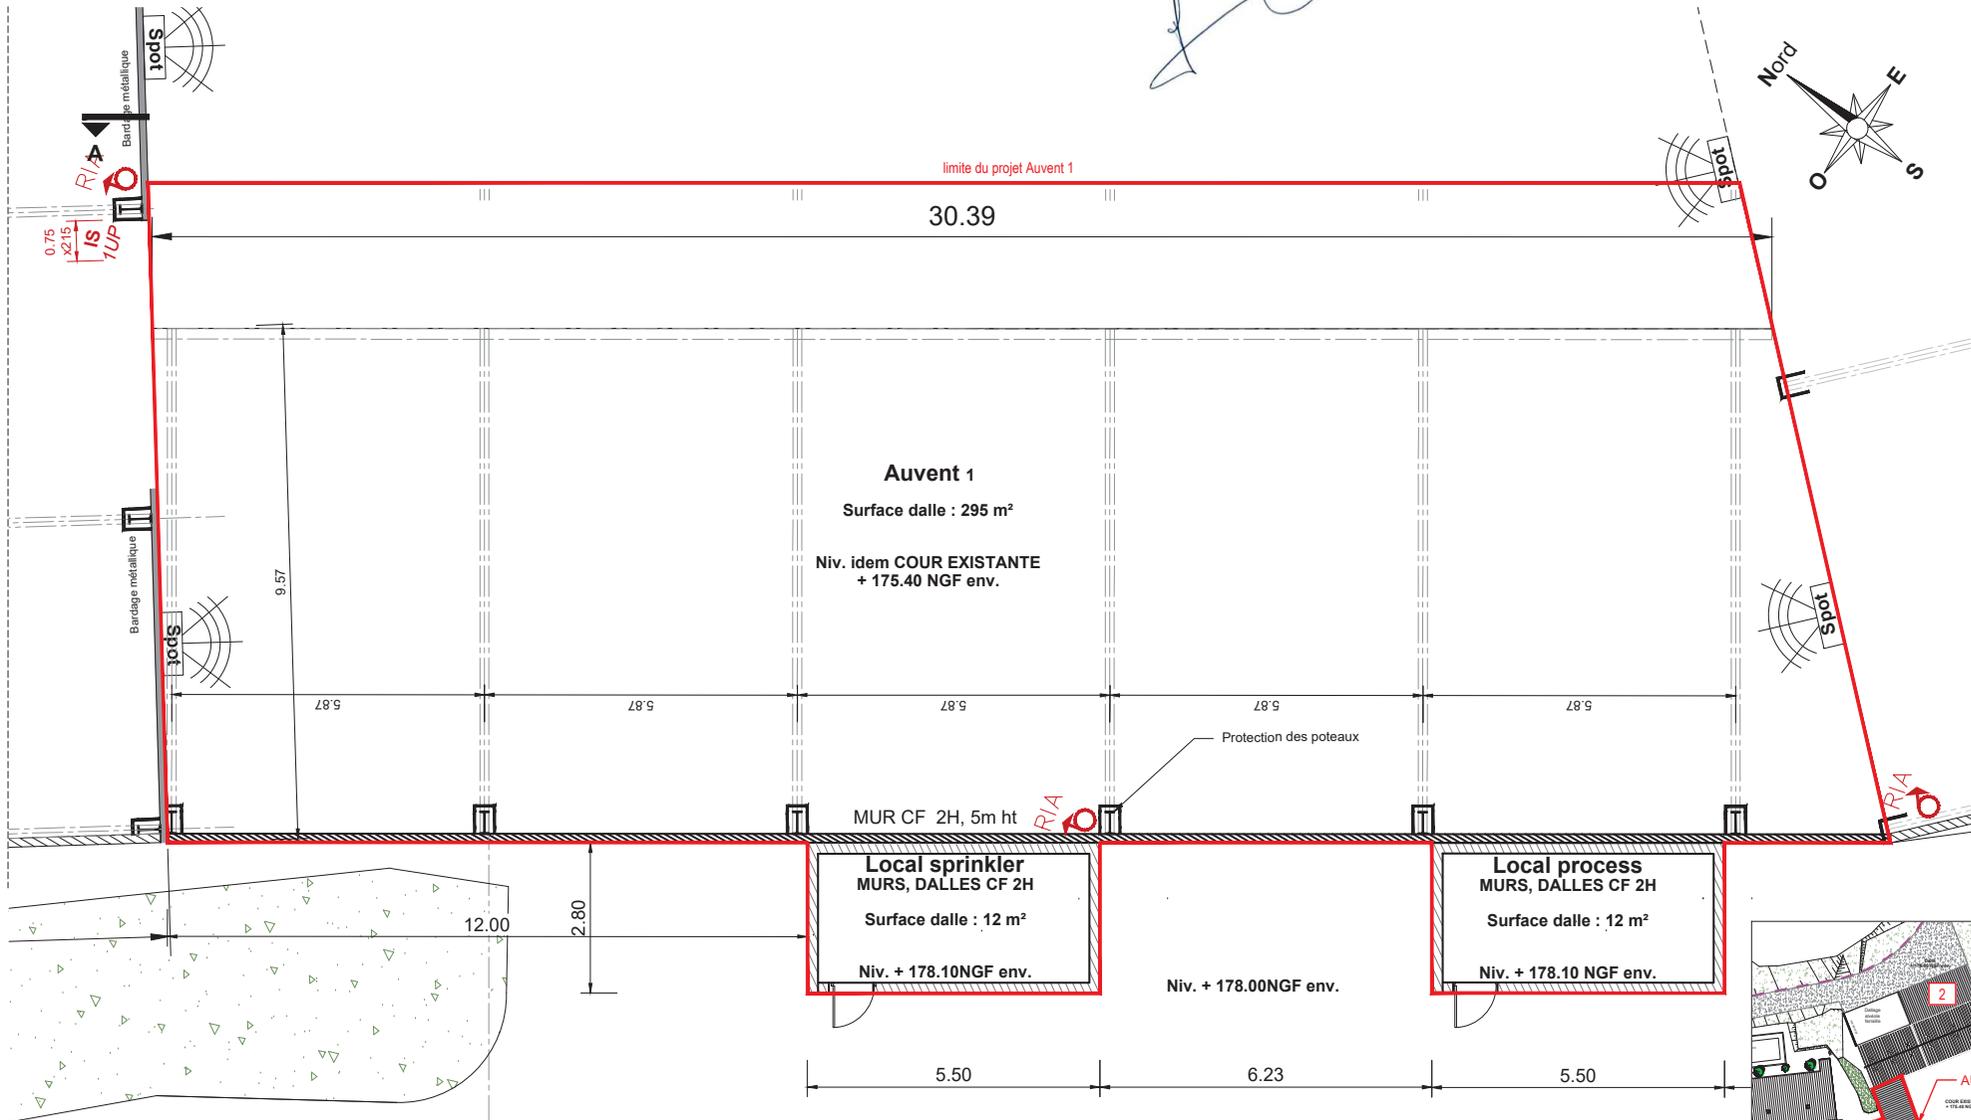


Echelle sous réserve d'une réduction ;
Ces documents ne sont destinés qu'aux études préliminaires et à l'obtention des autorisations administratives ne peuvent en aucun cas servir à l'exécution des travaux ;
Pour toute modification d'ordre structurelle il sera fait appel à un BET spécialisé ;
Une déclaration pour le calcul des impositions devra être effectuée auprès de votre mairie dans les 90 jours suivant l'achèvement des travaux.

Plan de repérage

Poteaux incendie Bleu (alimenté par la réserve incendie)

VEOLIA - 67560 ROSHEIM

Plan de RDC projet Auvent 2 - E.1/100

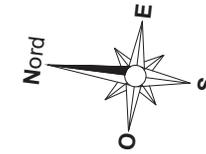

15
PC40



AME architecture
39, Av. Pierre 1er de Serbie
75008 Paris
T: +33 (0)1 73 79 35 31

Date:
01/12/2022

Indice:
IND A

LEGENDE :

- Zones créées ou modifiées
- 1 Auvent 1
- 2 Auvent 2
- 3 Cuve incendie
- 4 Local TGBT
- 5 Local Sprinkler
- 6 Local process

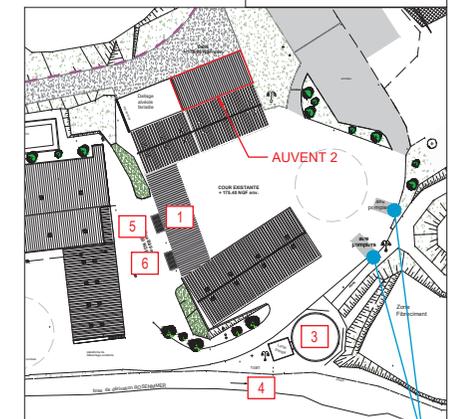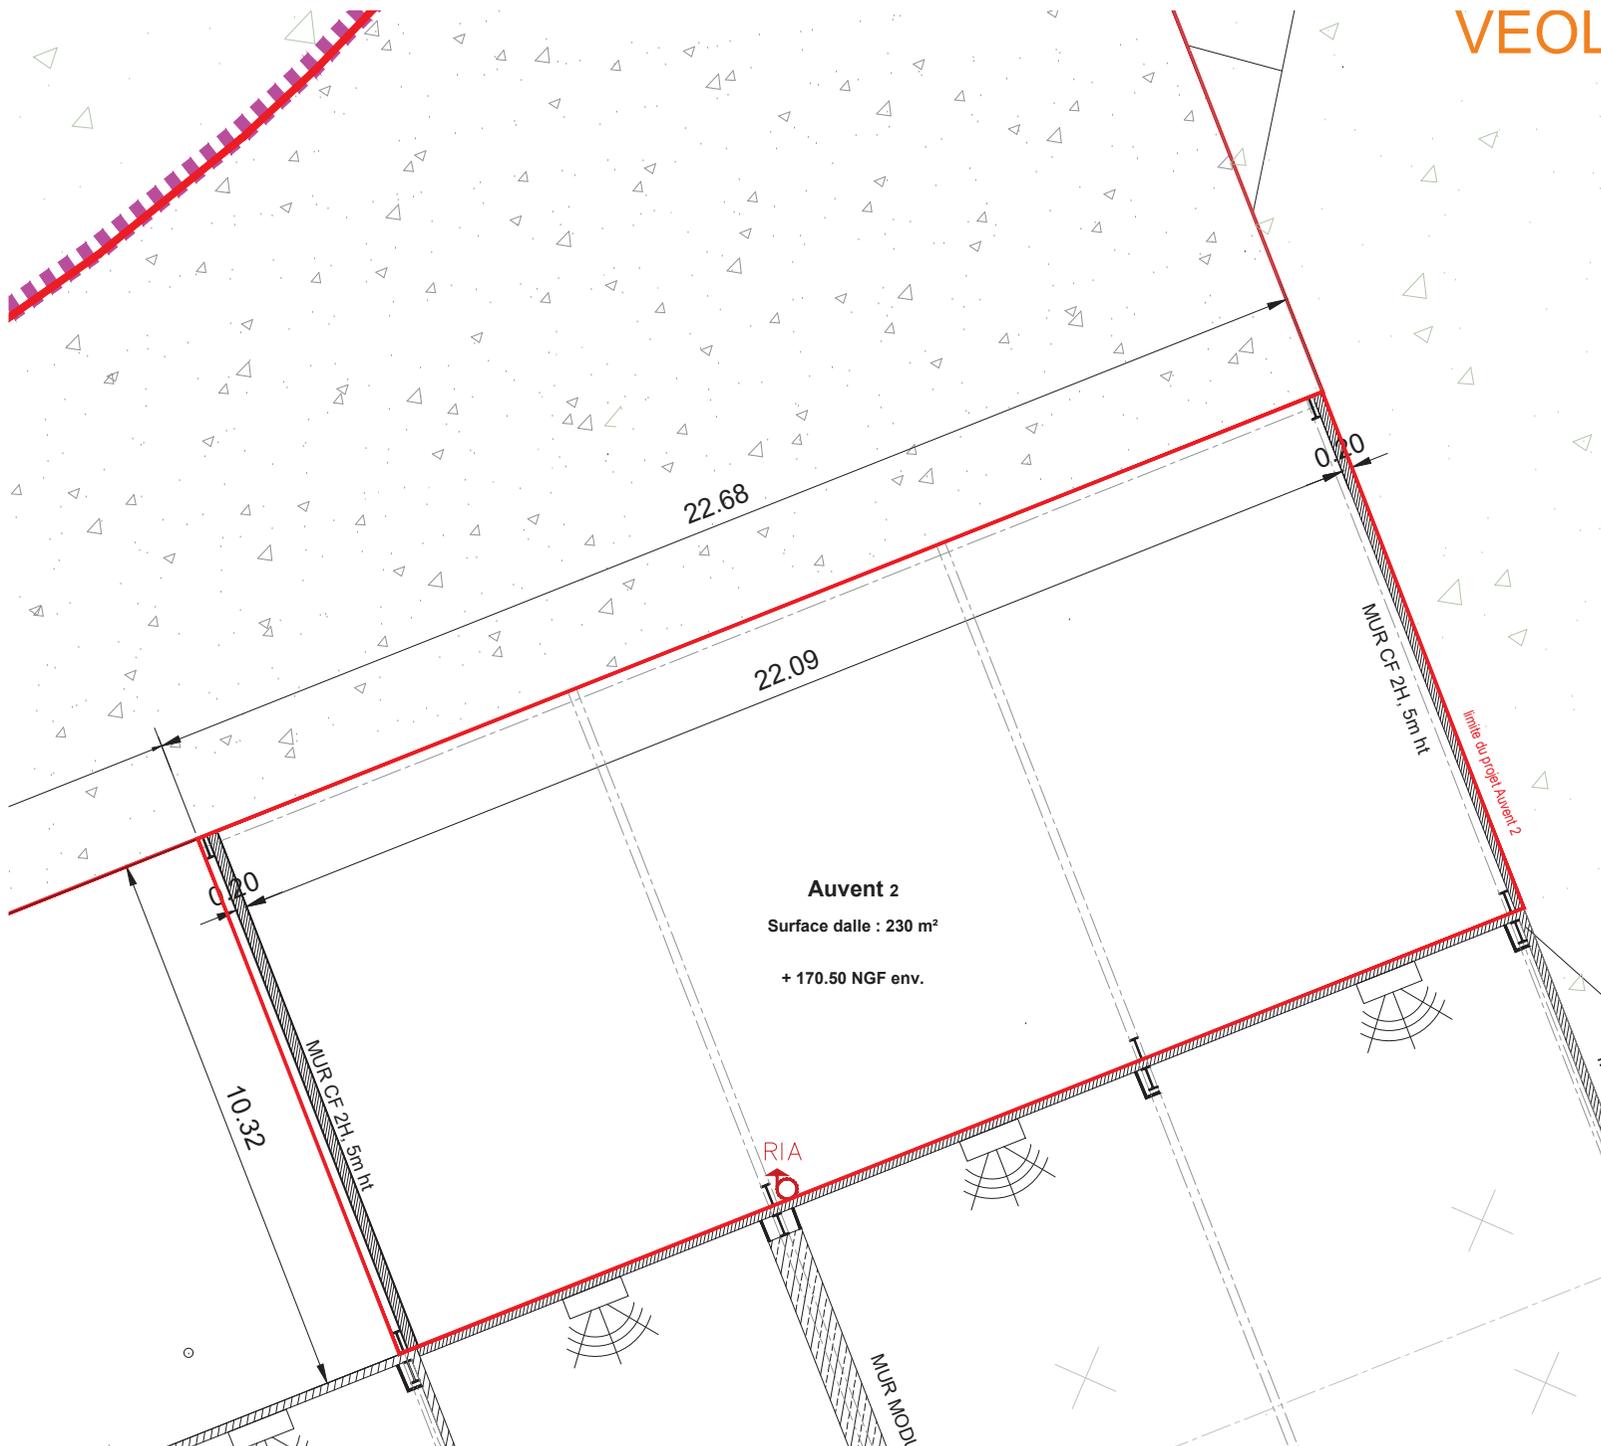

Plan de repérage Poteaux incendie Bleu (alimenté par la réserve incendie)

Echelle sous réserve d'une réduction ;
Ces documents ne sont destinés qu'aux études préliminaires et à l'obtention des autorisations administratives ne peuvent en aucun cas servir à l'exécution des travaux ;
Pour toute modification d'ordre structurelle il sera fait appel à un BET spécialisé ;
Une déclaration pour le calcul des impositions devra être effectuée auprès de votre mairie dans les 90 jours suivant l'achèvement des travaux.

VEOLIA - 67560 ROSHEIM

Plan de RDC Cuve incendie & local TGBT - E.1/100

16
PC40


AME architecture
39, Av. Pierre 1er de Serbie
75008 Paris
T: +33 (0)1 73 79 35 31

Date:
01/12/2022

Indice:
IND A

LEGENDE :


- Zones créées ou modifiées
- 1 Auvent 1
- 2 Auvent 2
- 3 Cuve incendie
- 4 Local TGBT
- 5 Local Sprinkler
- 6 Local process

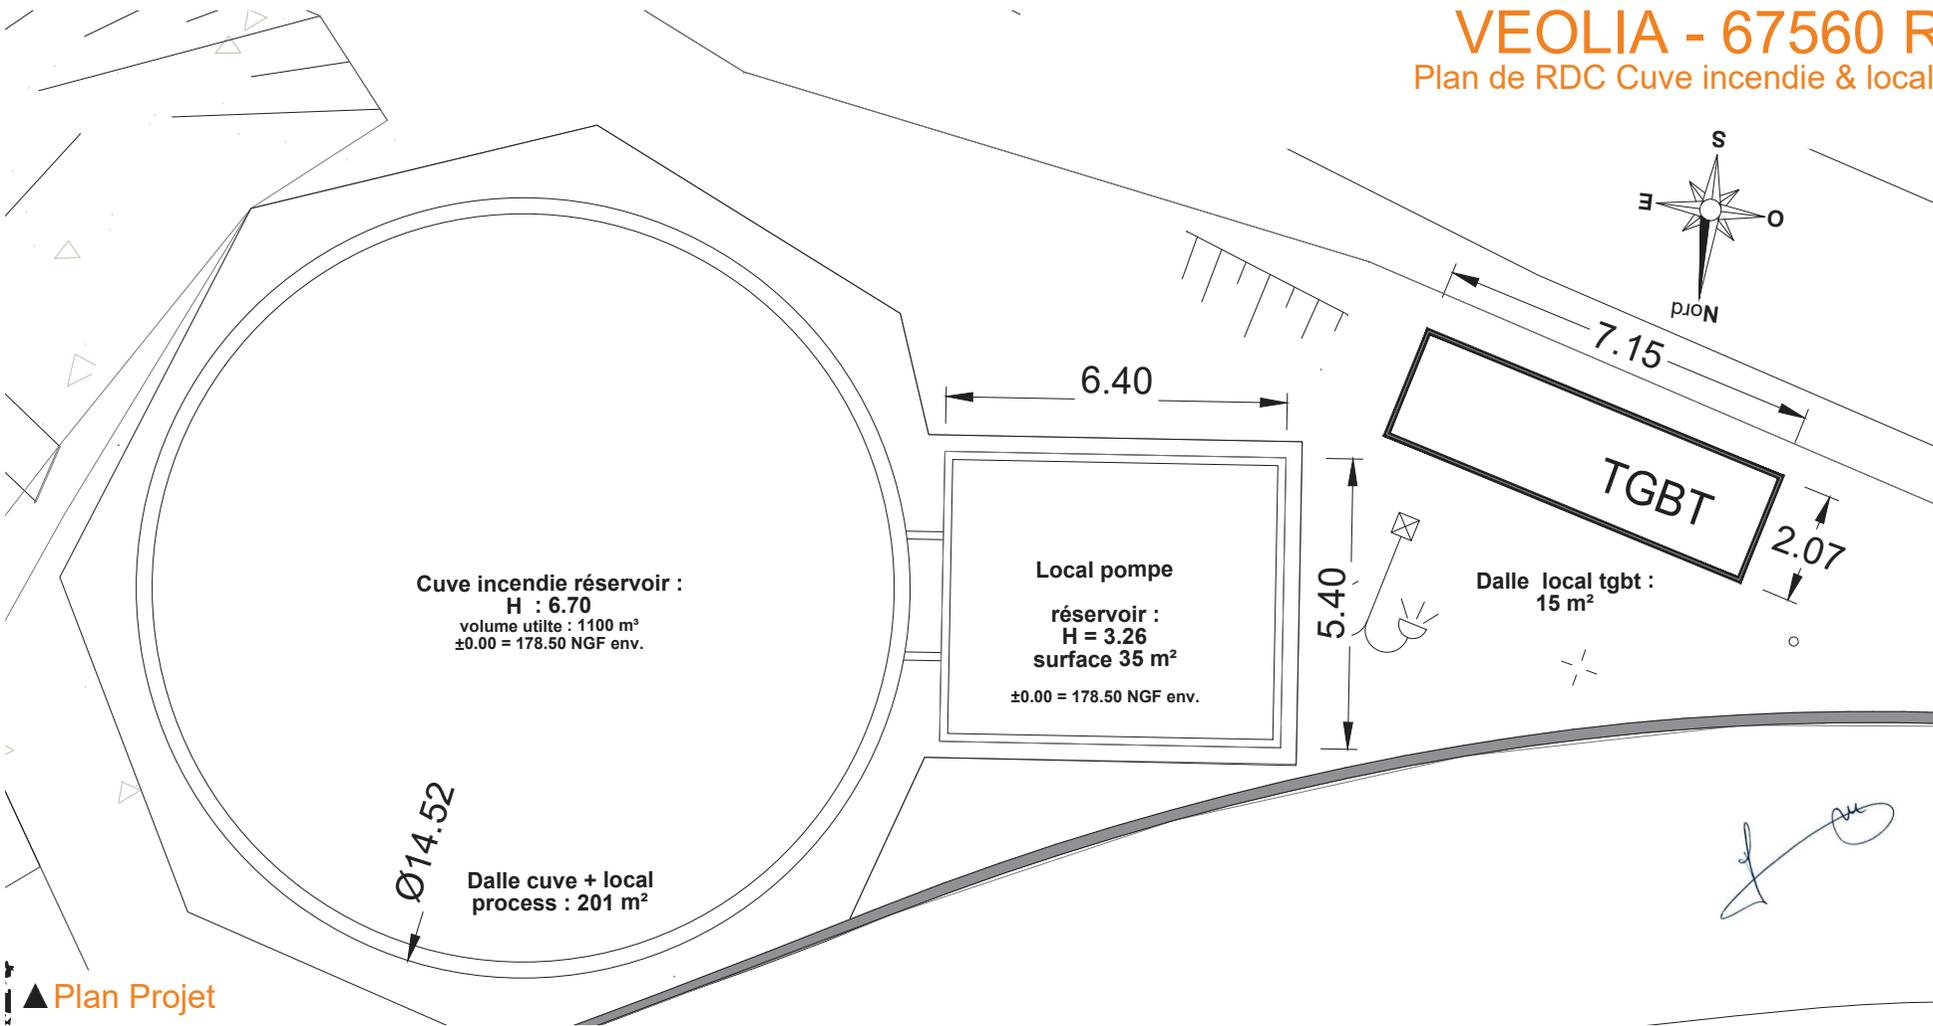


▲ Plan Projet

Réserve incendie de 260m³
Bâche souple de 18mx12mx1,5m

Plan Existant
E- 1/200

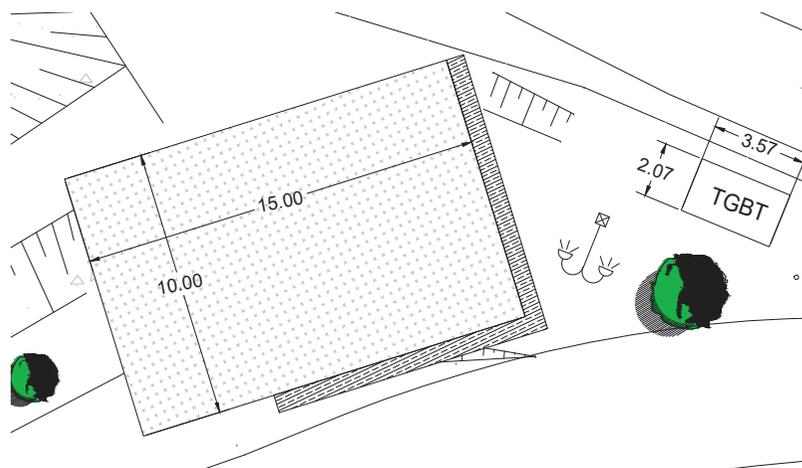

Plan de repérage

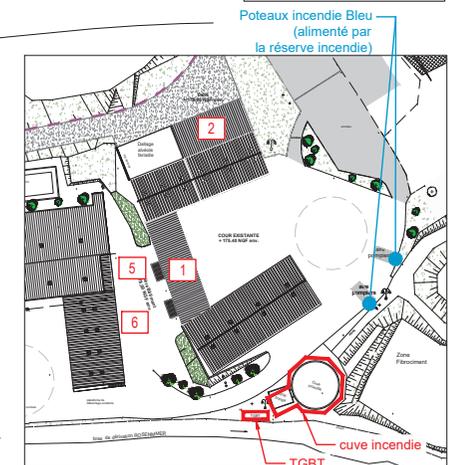

Echelle sous réserve d'une réduction ;
Ces documents ne sont destinés qu'aux études préliminaires et à l'obtention des autorisations administratives ne peuvent en aucun cas servir à l'exécution des travaux ;
Pour toute modification d'ordre structurelle il sera fait appel à un BET spécialisé ;