

B	SECONDE EDITION	20-09-02	M.M.	V.T.	V.T.
A	PREMIERE EDITION	26-09-01	P.L.	C.L.	C.L.
REV.	MODIFICATIONS	Date	Dessiné	Vérifié	Approuvé

maître d'ouvrage  
**préfecture du Morbihan**



## plan de prévention des risques d'inondations (PPRI), OUST



### 4.10 Le Ninian (Ploërmel et Guillac)

### Zonage réglementaire

maître d'oeuvre  
**direction départementale de l'Équipement du Morbihan**




direction départementale de l'Équipement Morbihan

service de l'Eau et des Équipements Techniques  
 cellule Qualité des Eaux et Environnement  
 1 boulevard Adolphe Pierre  
 56324 Lorient

PPRI approuvé le:

échelle: 1/5 000

d:\\_QE\Pre OUST\Zonage réglementaire

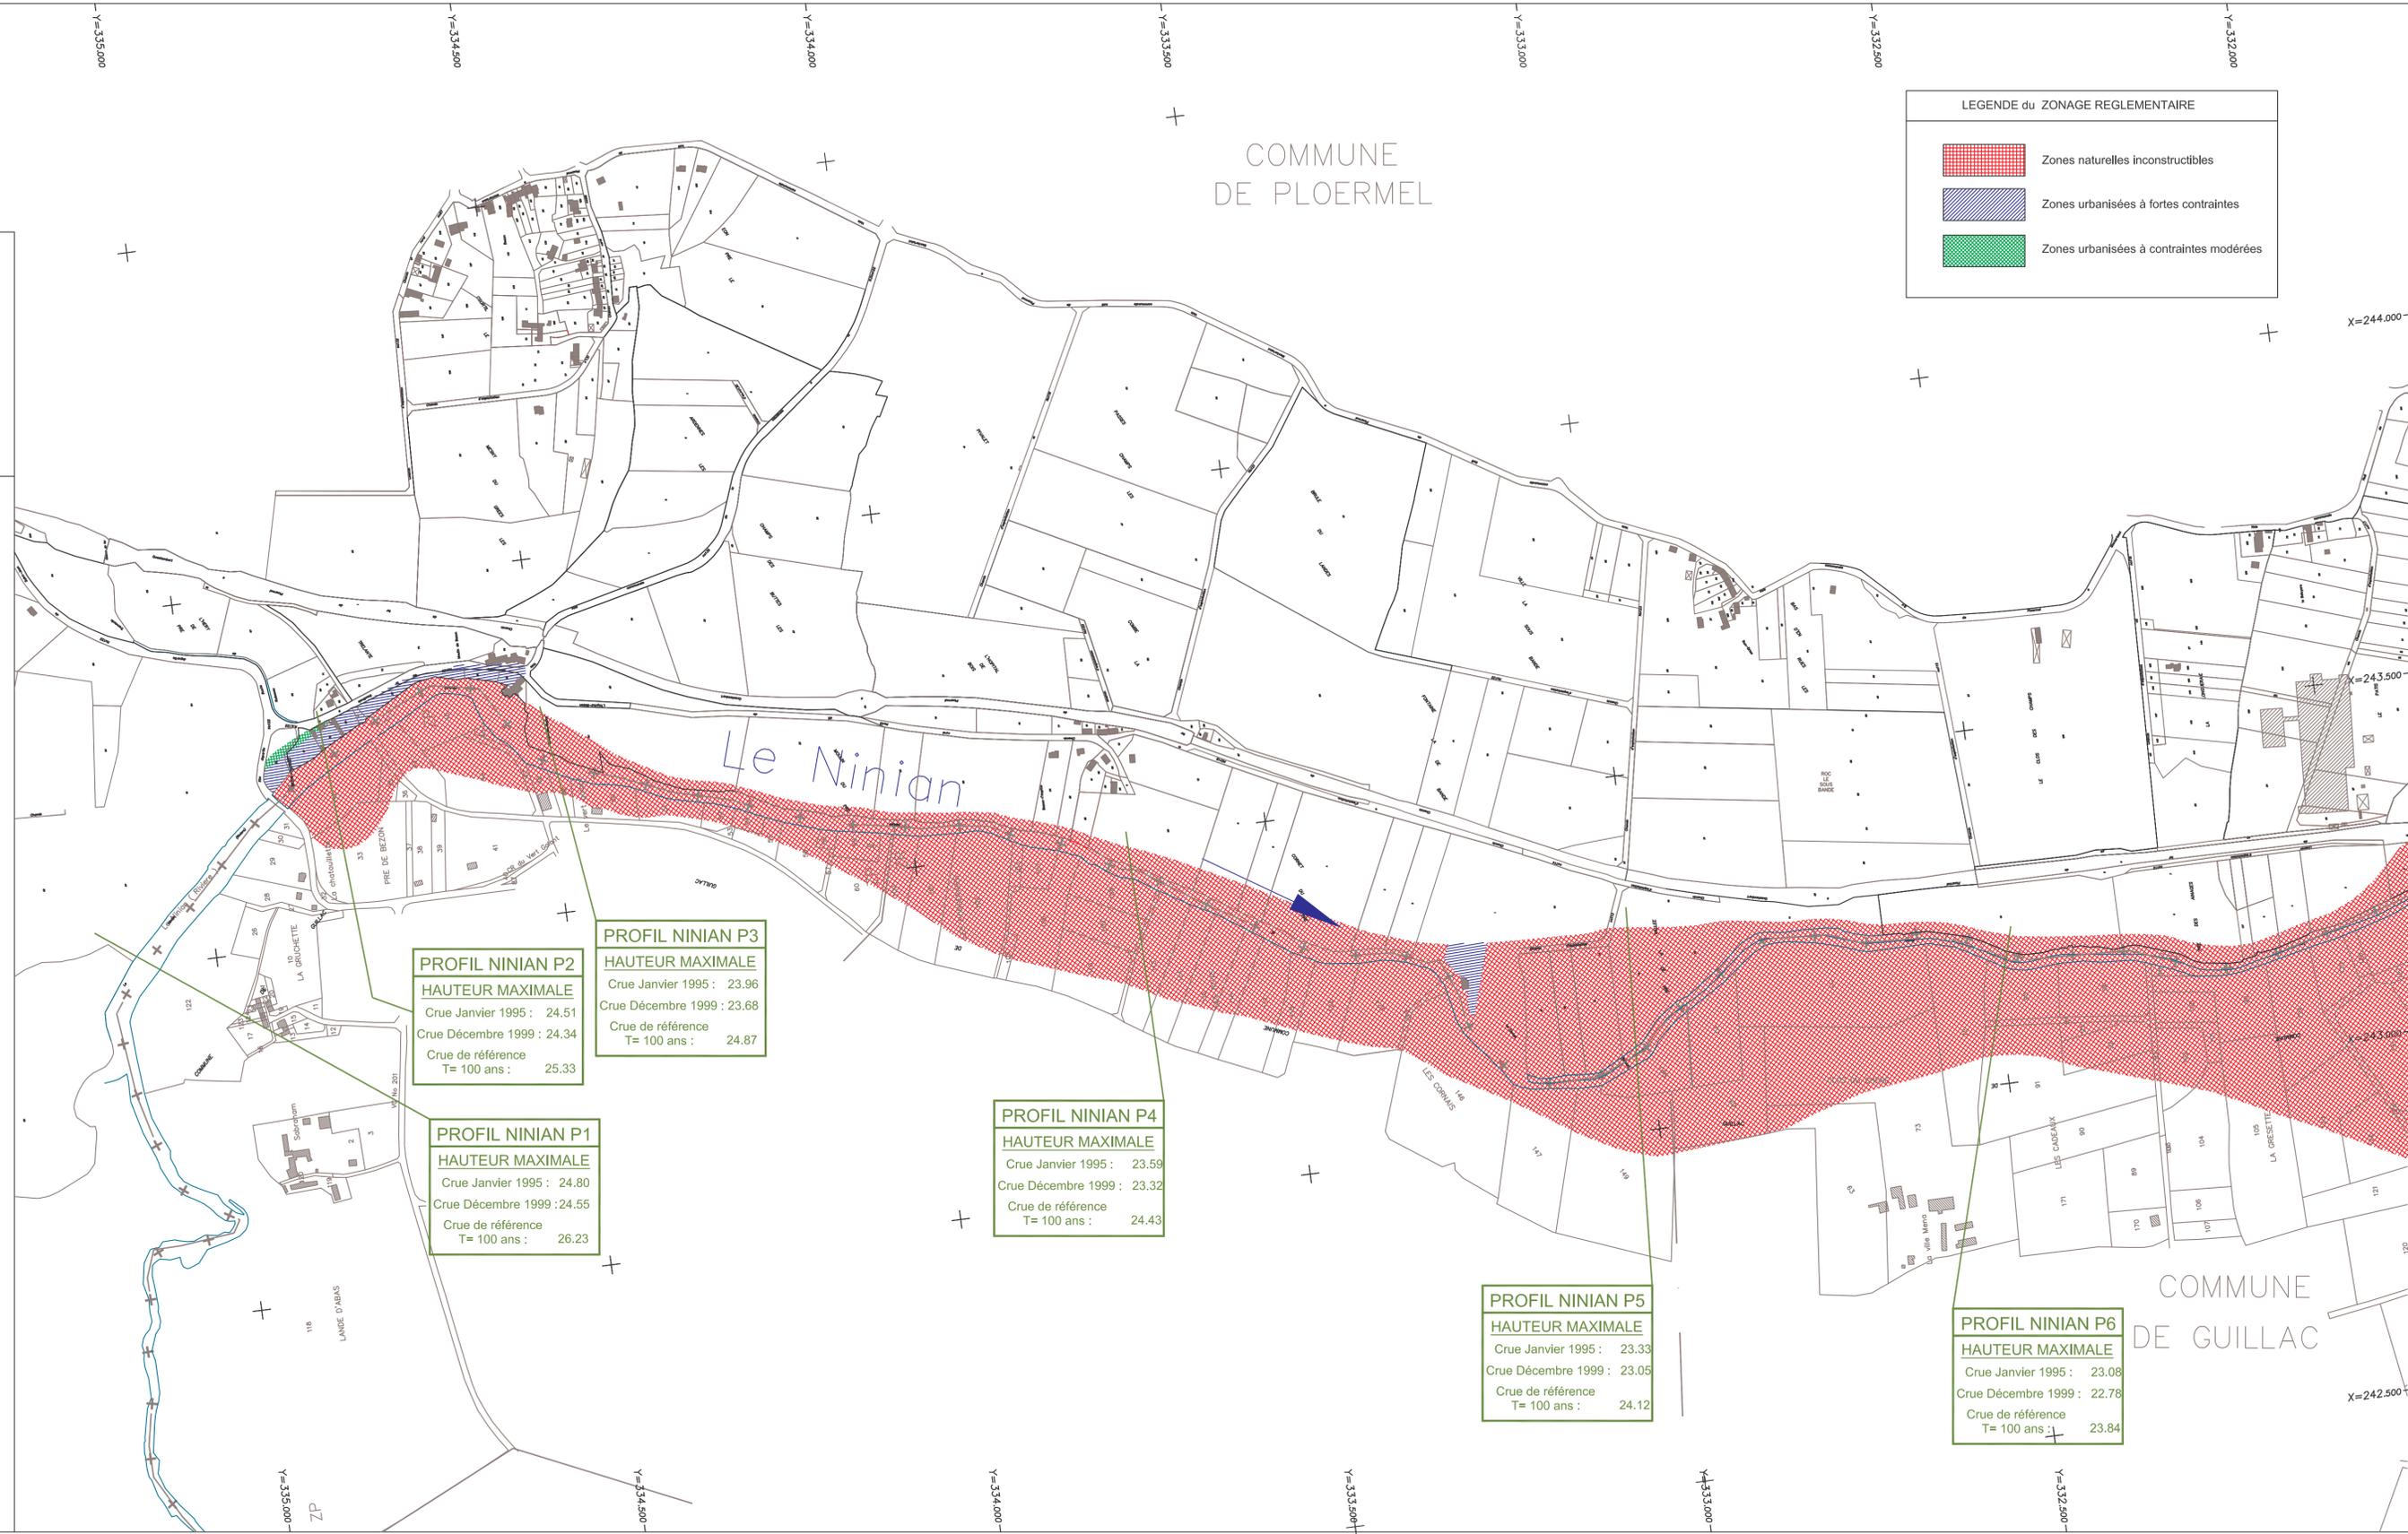

**LEGENDE du ZONAGE REGLEMENTAIRE**

- Zones naturelles inconstructibles
- Zones urbanisées à fortes contraintes
- Zones urbanisées à contraintes modérées

**PROFIL NINIAN P2**  
**HAUTEUR MAXIMALE**  
 Crue Janvier 1995 : 24.51  
 Crue Décembre 1999 : 24.34  
 Crue de référence  
 T= 100 ans : 25.33

**PROFIL NINIAN P3**  
**HAUTEUR MAXIMALE**  
 Crue Janvier 1995 : 23.96  
 Crue Décembre 1999 : 23.68  
 Crue de référence  
 T= 100 ans : 24.87

**PROFIL NINIAN P1**  
**HAUTEUR MAXIMALE**  
 Crue Janvier 1995 : 24.80  
 Crue Décembre 1999 : 24.55  
 Crue de référence  
 T= 100 ans : 26.23

**PROFIL NINIAN P4**  
**HAUTEUR MAXIMALE**  
 Crue Janvier 1995 : 23.59  
 Crue Décembre 1999 : 23.32  
 Crue de référence  
 T= 100 ans : 24.43

**PROFIL NINIAN P5**  
**HAUTEUR MAXIMALE**  
 Crue Janvier 1995 : 23.33  
 Crue Décembre 1999 : 23.05  
 Crue de référence  
 T= 100 ans : 24.12

**PROFIL NINIAN P6**  
**HAUTEUR MAXIMALE**  
 Crue Janvier 1995 : 23.08  
 Crue Décembre 1999 : 22.78  
 Crue de référence  
 T= 100 ans : 23.84

COMMUNE DE PLOERMEL

COMMUNE DE GUILLAC