


# PLAN LOCAL D'URBANISME

Commune : SAINT-GERMAIN-LÈS-ARPAJON

Code INSEE : 91552

Date d'édition : 02/08/2024

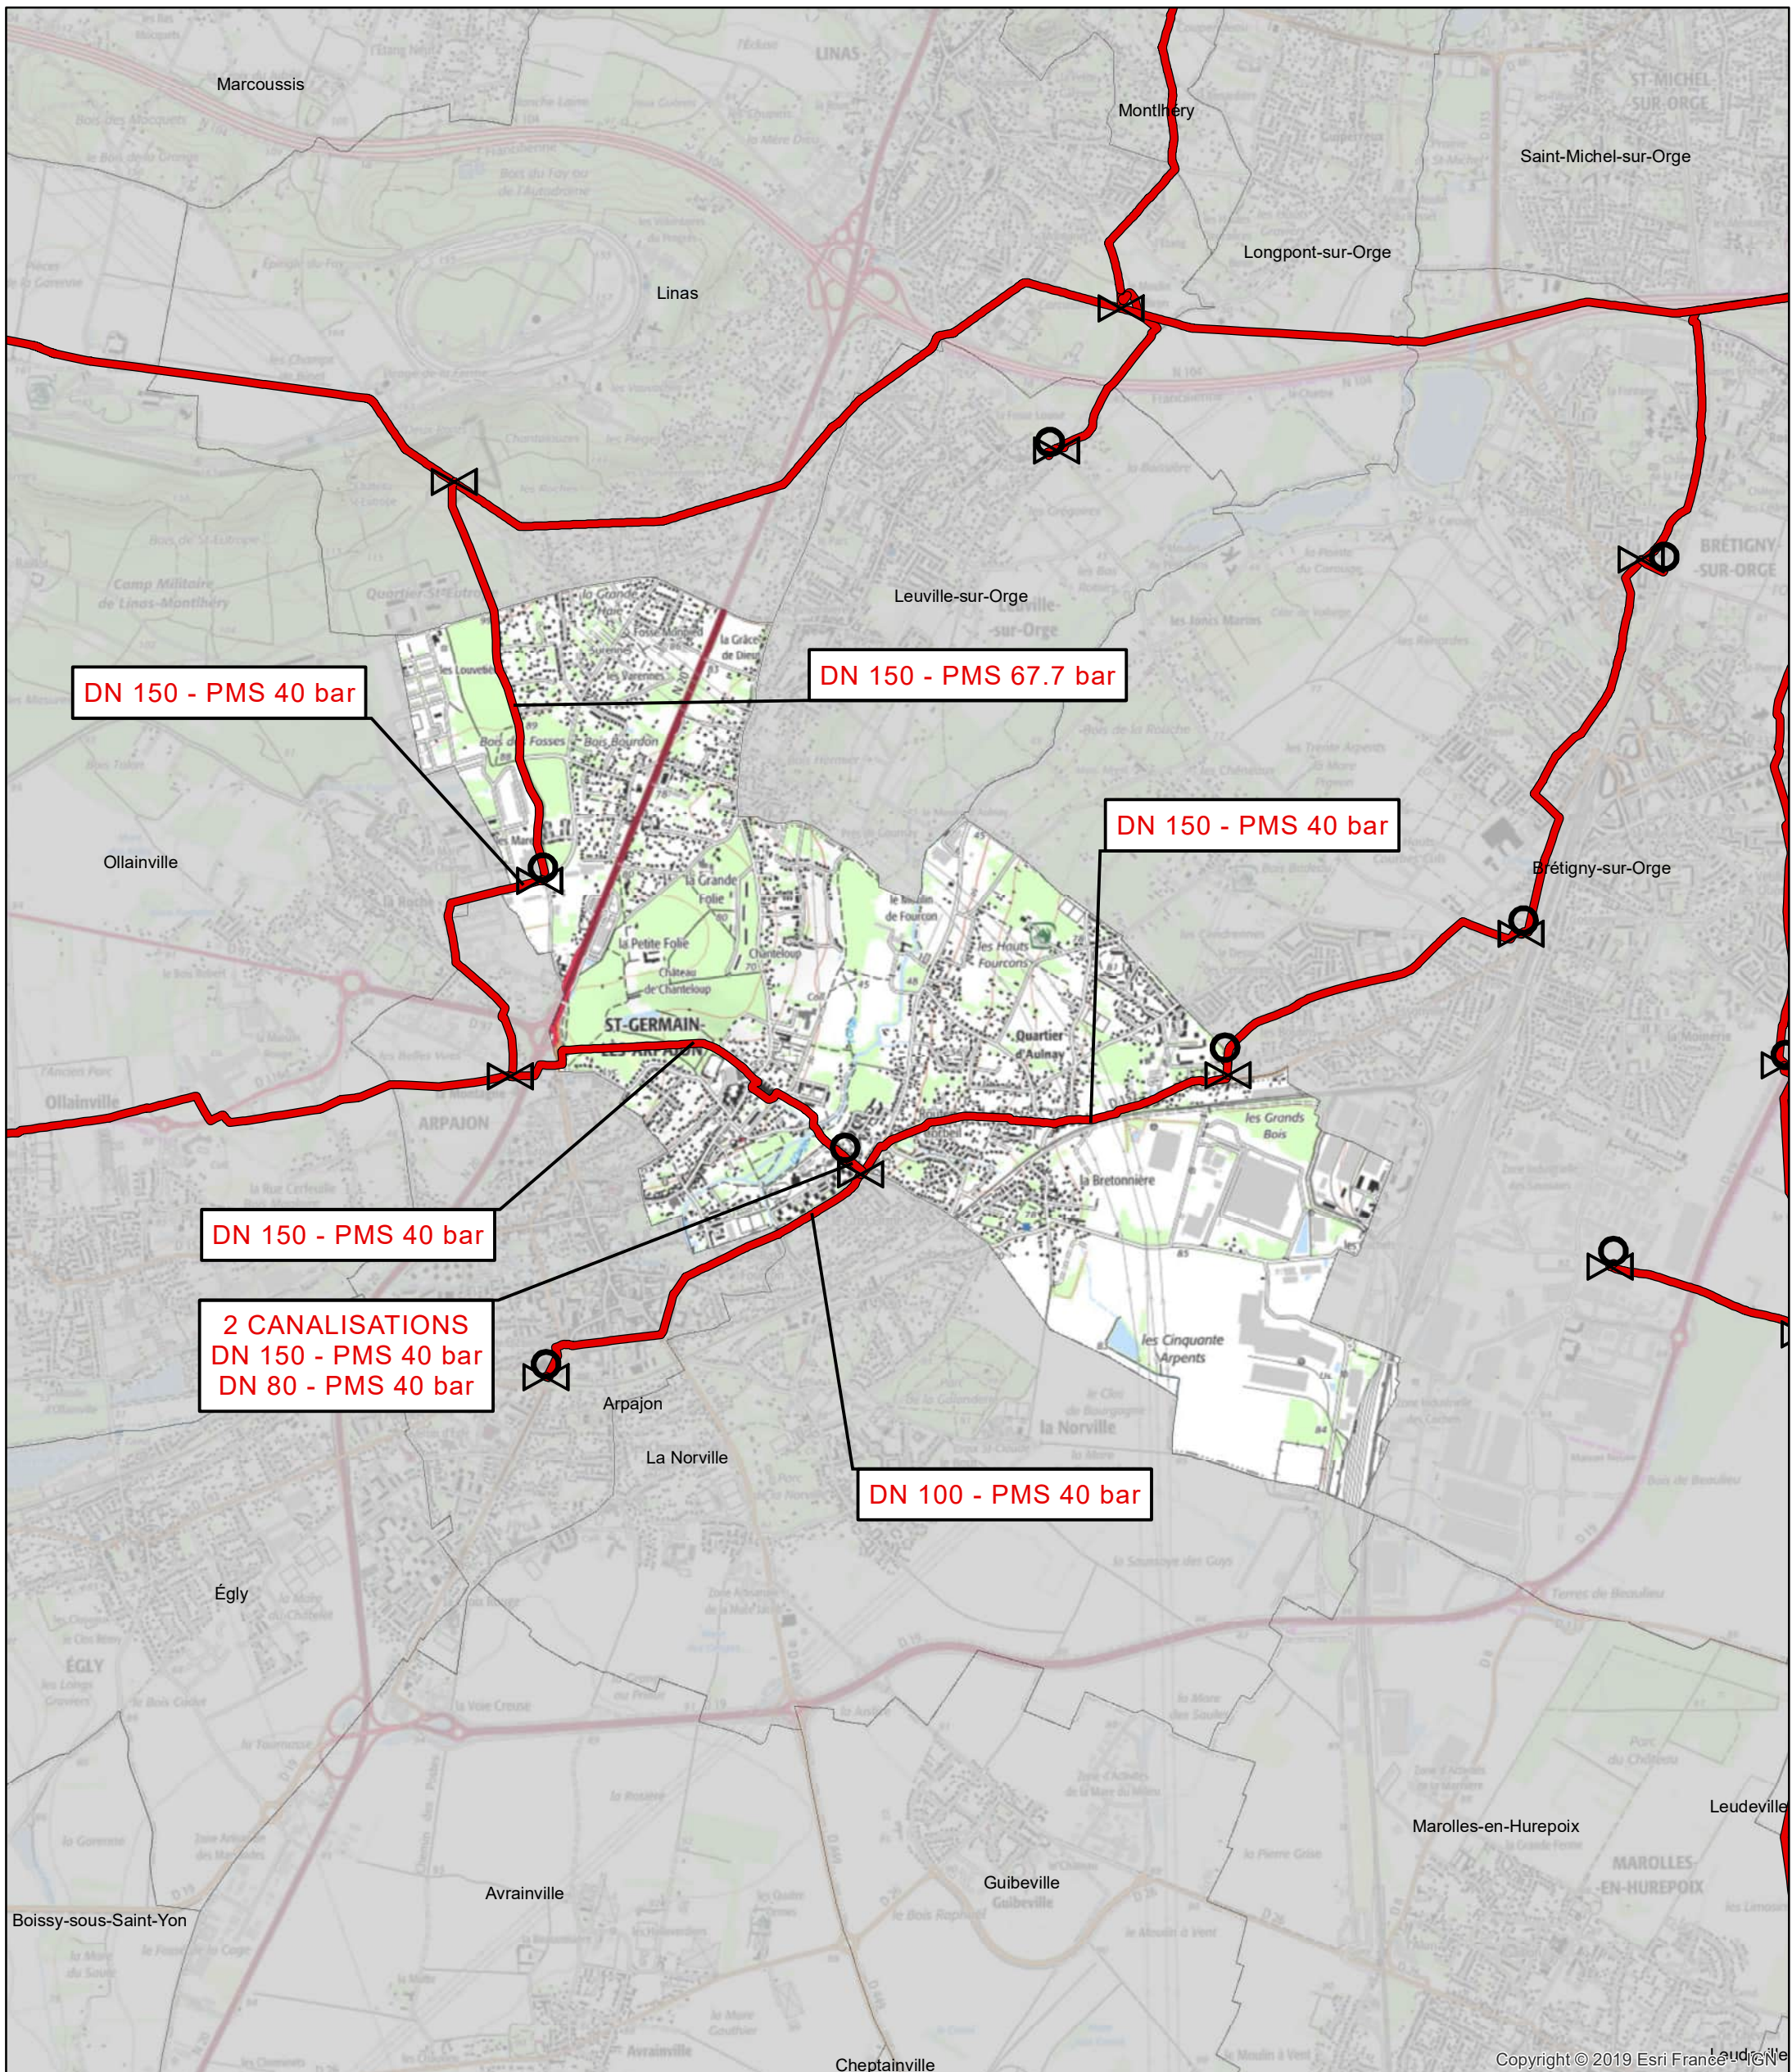

Fond de plan - SCAN25 © IGN



— Canalisations de gaz haute pression en service  
— Canalisations de gaz haute pression projetées

⚡ Poste de coupure ou de sectionnement  
○ Poste de livraison client ou de distribution publique  
▽ Poste de prédétente



GRTgaz  
Direction des Opérations  
Pôle Exploitation Seine Citizen  
9 avenue de l'Europe  
92270 BOIS-COLOMBES