

"à consulter seulement dans les cas où une construction dégrade au décret ainsi que dans les cas douteux"

ESSONNE
SAINT-GERMAIN-LES-ARPAJON

SERVITUDES RADIOELECTRIQUES CONTRE LES OBSTACLES

Date : 14/12/2010
N° : 10-12/01_1

MINISTERE DE LA DEFENSE



DIRECTION INTERARMEES
DES RESEAUX D'INFRASTRUCTURE
ET DES SYSTEMES D'INFORMATION



Approuvé par décret en date du 26 Novembre 2012
Publié au JO n°0277 du 28 Novembre 2012
au départ de la station de :

SAINT-GERMAIN-LES-ARPAJON (ESSONNE)



Centre radioélectrique de :
SAINT-GERMAIN-LES-ARPAJON
ANFR n° 091 008 0003
longitude : 002°14' 22" E
latitude : 48°36' 45" N
altitude : 96 mètres NGF
hauteur du support : 83 mètres hors sol
hauteur antenne : 60 mètres hors sol

REMARQUE :
l'environnement est pris en l'état, au jour de l'établissement de ces servitudes, sans qu'aucune mise en conformité des obstacles existants ne soit envisagée.

AUTORITE A CONSULTER :
ESID d'Ile-de-France
Base des Loges
8 avenue du président Kennedy
BP 40202
78102 ST GERMAIN-EN-LAYE CEDEX

COMMUNES SOUS SERVITUDES
91552 - SAINT-GERMAIN-LES-ARPAJON

Cotes maximales (en mètres NGF)
à ne pas dépasser :
NGF = Nivellement Général de la France
Echelle du plan :
- longueur (X) : 10000
- hauteur (Y) : 1000

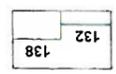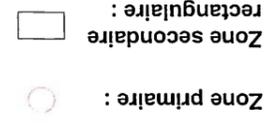



ÉTAT-MAJOR DE ZONE
DE DÉFENSE DE PARIS

Division opérations

Bur. protection des installations



Liberté • Égalité • Fraternité
RÉPUBLIQUE FRANÇAISE

MINISTÈRE DE LA DÉFENSE

DIFFUSION RESTREINTE

Saint-Germain-en-Laye, le 27 JAN. 2016
N° 500243 / DEF/EMA/EMZD PARIS/DOPS/BP/DR

SAINT-GERMAIN-EN-LAYE	
Annulé	08 FEV. 2016
Copies →	→
	27 JAN. 2016

Passes le 08 fev

ARRÊTÉ DU 27 JAN. 2016
PORTANT ABROGATION D'UNE ZONE PROTÉGÉE

Le général de corps d'armée Bruno LE RAY
officier général de zone de défense et de sécurité de Paris
gouverneur militaire de Paris,
commandant la zone terre Ile-de-France.


- Vu le Code de la Défense, partie réglementaire II, titre VI - Protection des installations militaires ;
- Vu l'article 413-7 du code pénal ;
- Vu les articles R413-1 à R413-5 du code pénal ;
- Vu la décision d'abrogation n° 389/DEF/EMAT/OAT/BTSD/59/DR en date du 16 décembre 2015, du général chef d'état-major de l'armée de Terre.

ARRETE :

ARTICLE 1 : L'arrêté de création de zone protégée n° 269 I/RTD/EM/BSAV/SECU. I/DR du 18/12/2000 portant création de la zone protégée de l'emprise du quartier Laroche, située sur le territoire de la Zone Terre Ile-de-France, communes de Saint-Germain les Arpajon (91290) et d'Ollainville (91290), canton d'Arpajon, département de l'Essonne est abrogé.

ARTICLE 2 : Le commandant d'armes de la garnison de Montlhéry est chargé de l'exécution du présent arrêté.



Fait à Saint-Germain-en-Laye, le 27 JAN. 2016

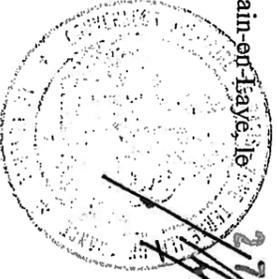

Voir plan détaillant les surélévations
radiodiffusées contre les obstacles
au départ de la station de
SAINT-GERMAIN-LES-ARPAJON

"à consulter seulement dans les cas où
une construction dégrège au décret ainsi
que dans les cas douteux"

Zone spéciale d

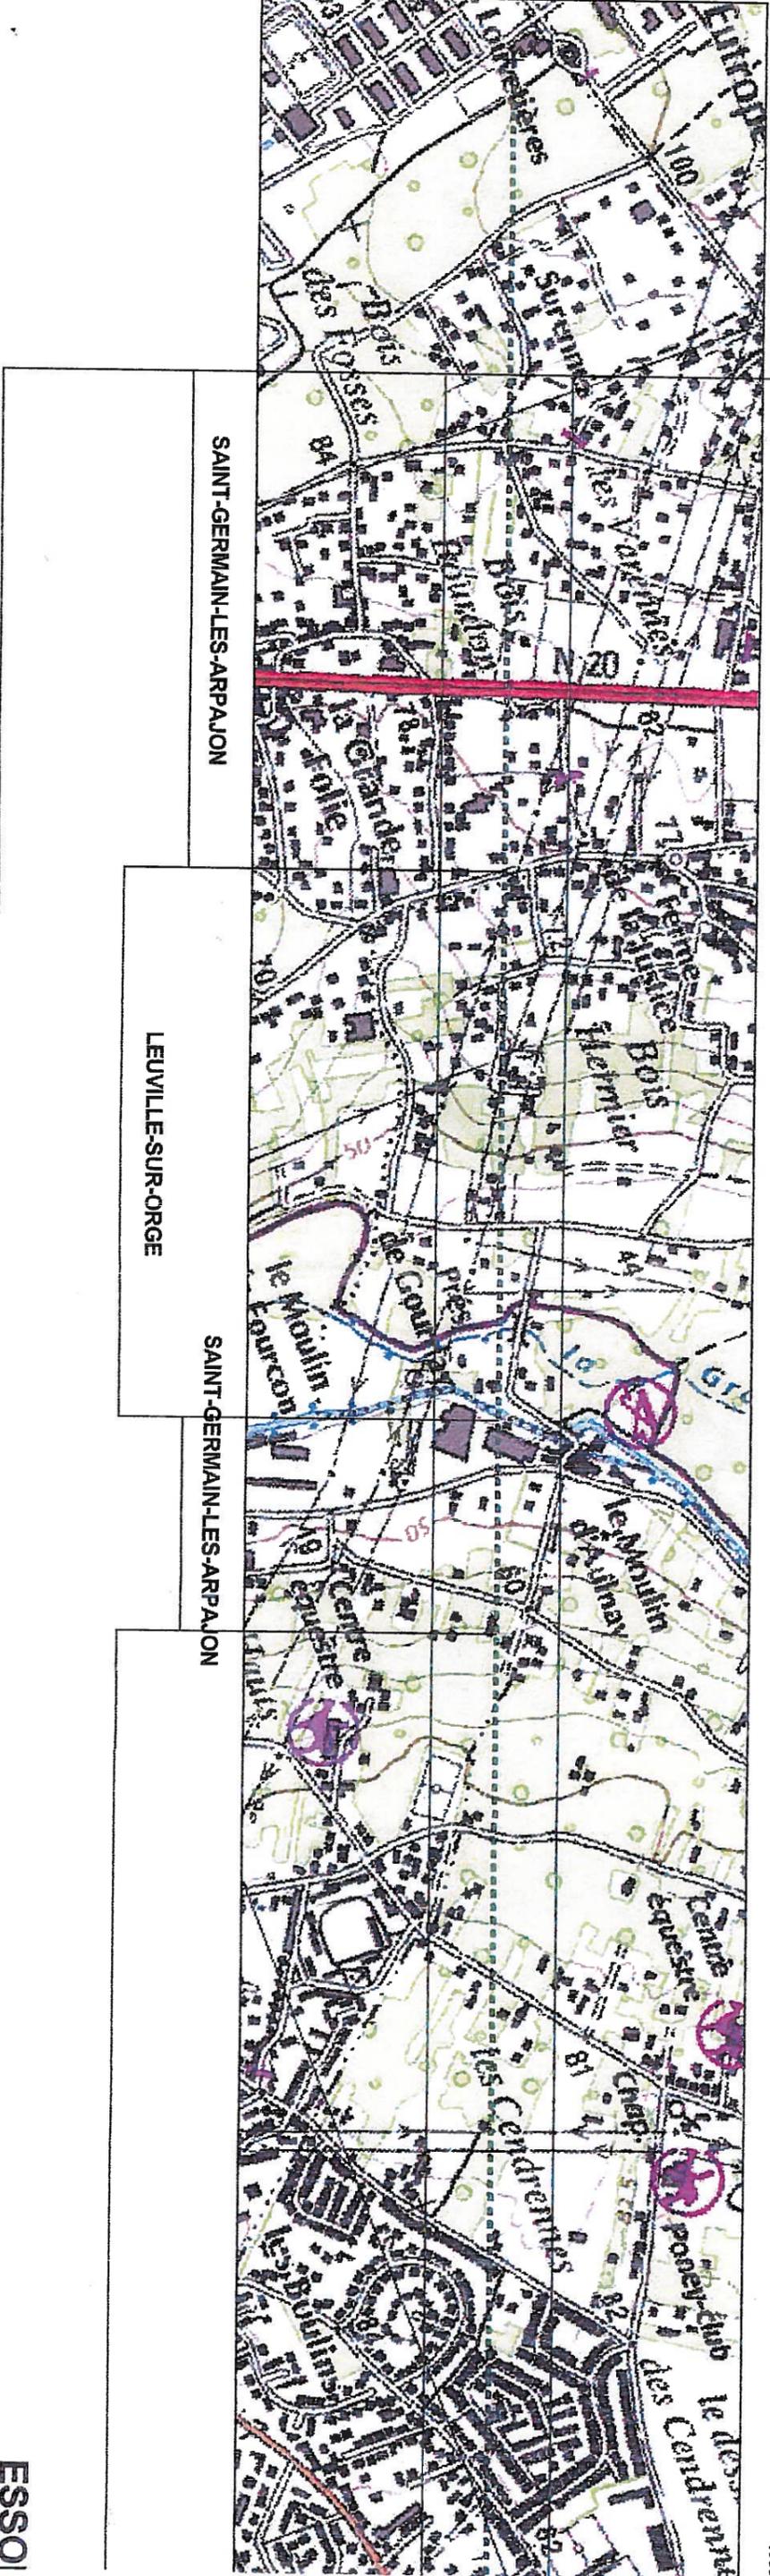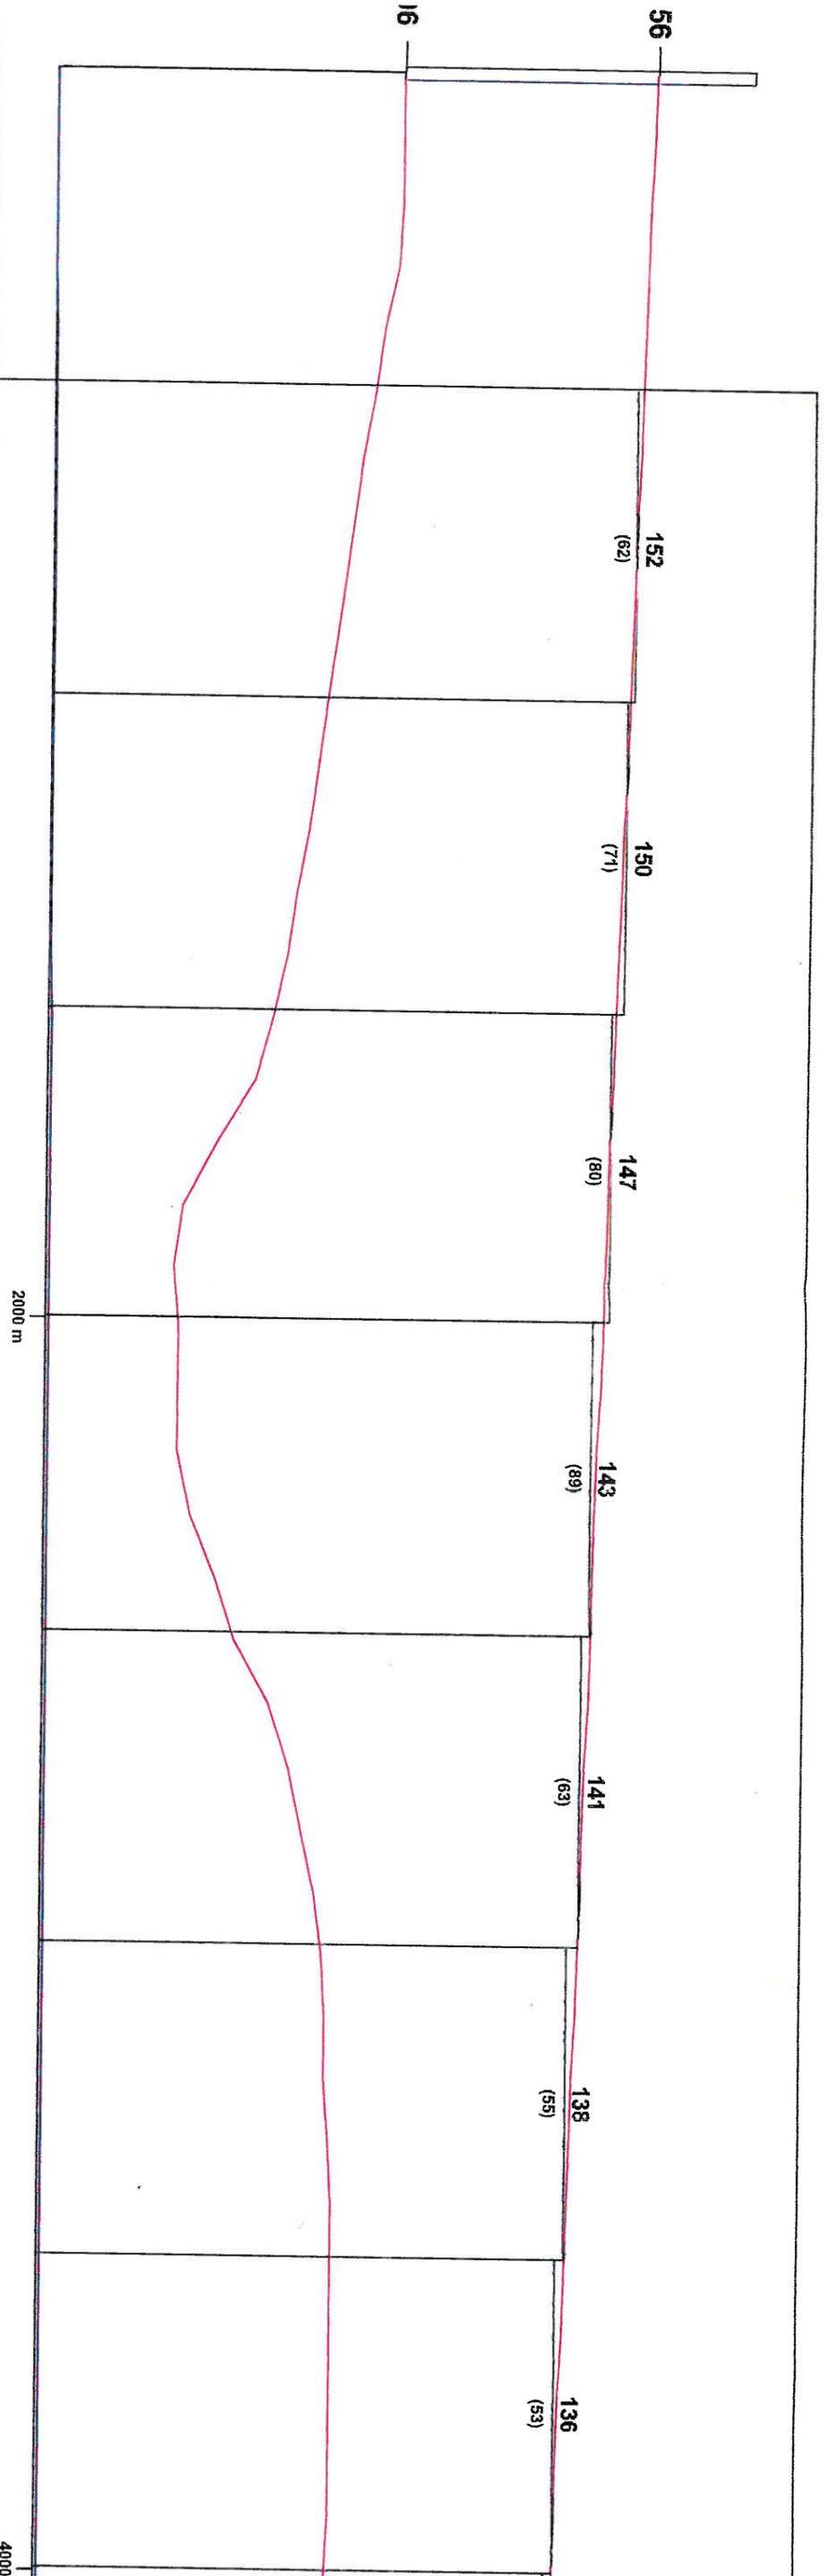



MINISTÈRE DE LA DÉFENSE

Date : 14/12/2010

N° : 10-12/01



DIRECTION INTERARMÉES
DES RESEAUX D'INFRASTRUCTURE
ET DES SYSTEMES D'INFORMATION

SERVITUDES RADIOELECTRIQUES CONTRE LES OBSTACLES

Approuvé par décret en date du 26 Novembre 2012
Publié au JO n°0277 du 28 Novembre 2012

Faisceau hertzien de :
SAINT-GERMAIN-LES-ARPAJON (ESSONNE)
à
VERT-LE-GRAND-Aérodrome (ESSONNE)

COMMUNES SOUS SERVITUDES

- 91103 - BRETAGNY-SUR-ORGE
- 91332 - LEUDEVILLE
- 91333 - LEUVILLE-SUR-ORGE
- 91552 - SAINT-GERMAIN-LES-ARPAJON
- 91648 - VERT-LE-GRAND

Centre radioélectrique de :
SAINT-GERMAIN-LES-ARPAJON
ANFR n°091 008 0003

longitude : 002°14' 22" E
latitude : 48°36' 45" N
altitude : 96 mètres NGF

hauteur du support : 83 mètres hors sol
hauteur antenne : 60 mètres hors sol

Centre radioélectrique de :
VERT-LE-GRAND-Aérodrome
ANFR n°091.057.0001

longitude : 002°20' 26" E
latitude : 48°35' 13" N
altitude : 86 mètres NGF

hauteur du support : 37 mètres hors sol
hauteur antenne : 32 mètres hors sol

AUTORITE A CONSULTER :

ESID d'île-de-France
Base des Loges
8 avenue du président Kennedy
BP 40202
78102 ST GERMAIN-EN-LAYE

Echelle du plan :

- longueur (X) : 10000
- hauteur (Y) : 1500

REMARQUE :

Cotes maximales (en mètres NGF)

à ne pas dépasser :

NGF = Nivellement Général de la France

132	138
-----	-----

Zone spéciale de dégagement :

--	--

INSTALLATIONS CENTRE D'ESSAIS en VOL

*ouvrages radioélectriques et protection
contre les perturbations électromagnétiques
liées à l'activation de Bergny sur Orge*

- | | | | |
|----|--|----|--|
| 1 | ILS - Localizer | 15 | Relais hertziens - Emission VHF |
| 2 | Starter SSIS E/R VHF | 16 | Radars en essais |
| 3 | Plate forme régulation compas | 17 | Radars secondaires en essais |
| 4 | Radars en essais | 18 | Radar d'aérodrome Marconi S650 enterré |
| 5 | ILS Middle Marker | 19 | Radar d'aérodrome ANT PS/1E enterré |
| 6 | ILS Glide | 20 | PAR 70 Radar d'atterrissage
Emission / Réception VHF / UHF |
| 7 | Starter SSIS E/R VHF | 21 | Gonio VHF |
| 8 | Radars en essais | 22 | Station mobile : Radar de poursuite Poulpe
Radar de trajectographique Adour, version
Sampan. Station réception (mesure) BRAHM
1 & 2 - BIGORRE |
| 9 | Radars en essais | | |
| 10 | Emission / Réception HF et Télémesure | 23 | Radar BEARN trajectographie |
| 11 | Tour de contrôle fac-similé HF-VHF-UHF | 24 | Station de trajectographie Strada E/R HF |
| 12 | Radars en essais | 25 | Centre de réception VHF-UHF |
| 13 | Radar secondaire - Emission VHF / UHF | 26 | Centre émission/réception HF BLU |
| 14 | Centre Emission / Réception VHF / UHF | 27 | Centre émission/réception HF BLU |
| | | 28 | Zone d'essai radio émission/réception |

INSTALLATIONS ARMEE de l'AIR

- A Station hertzienne principale


— ZONE DE GARDE RADIOELECTRIQUE (R: 1000 m)

— ZONE DE PROTECTION RADIOELECTRIQUE (R: 3000 m)

— LIMITE DE L'AERODROME

— LIMITES DE COMMUNE

— LIMITES DES ILOTS

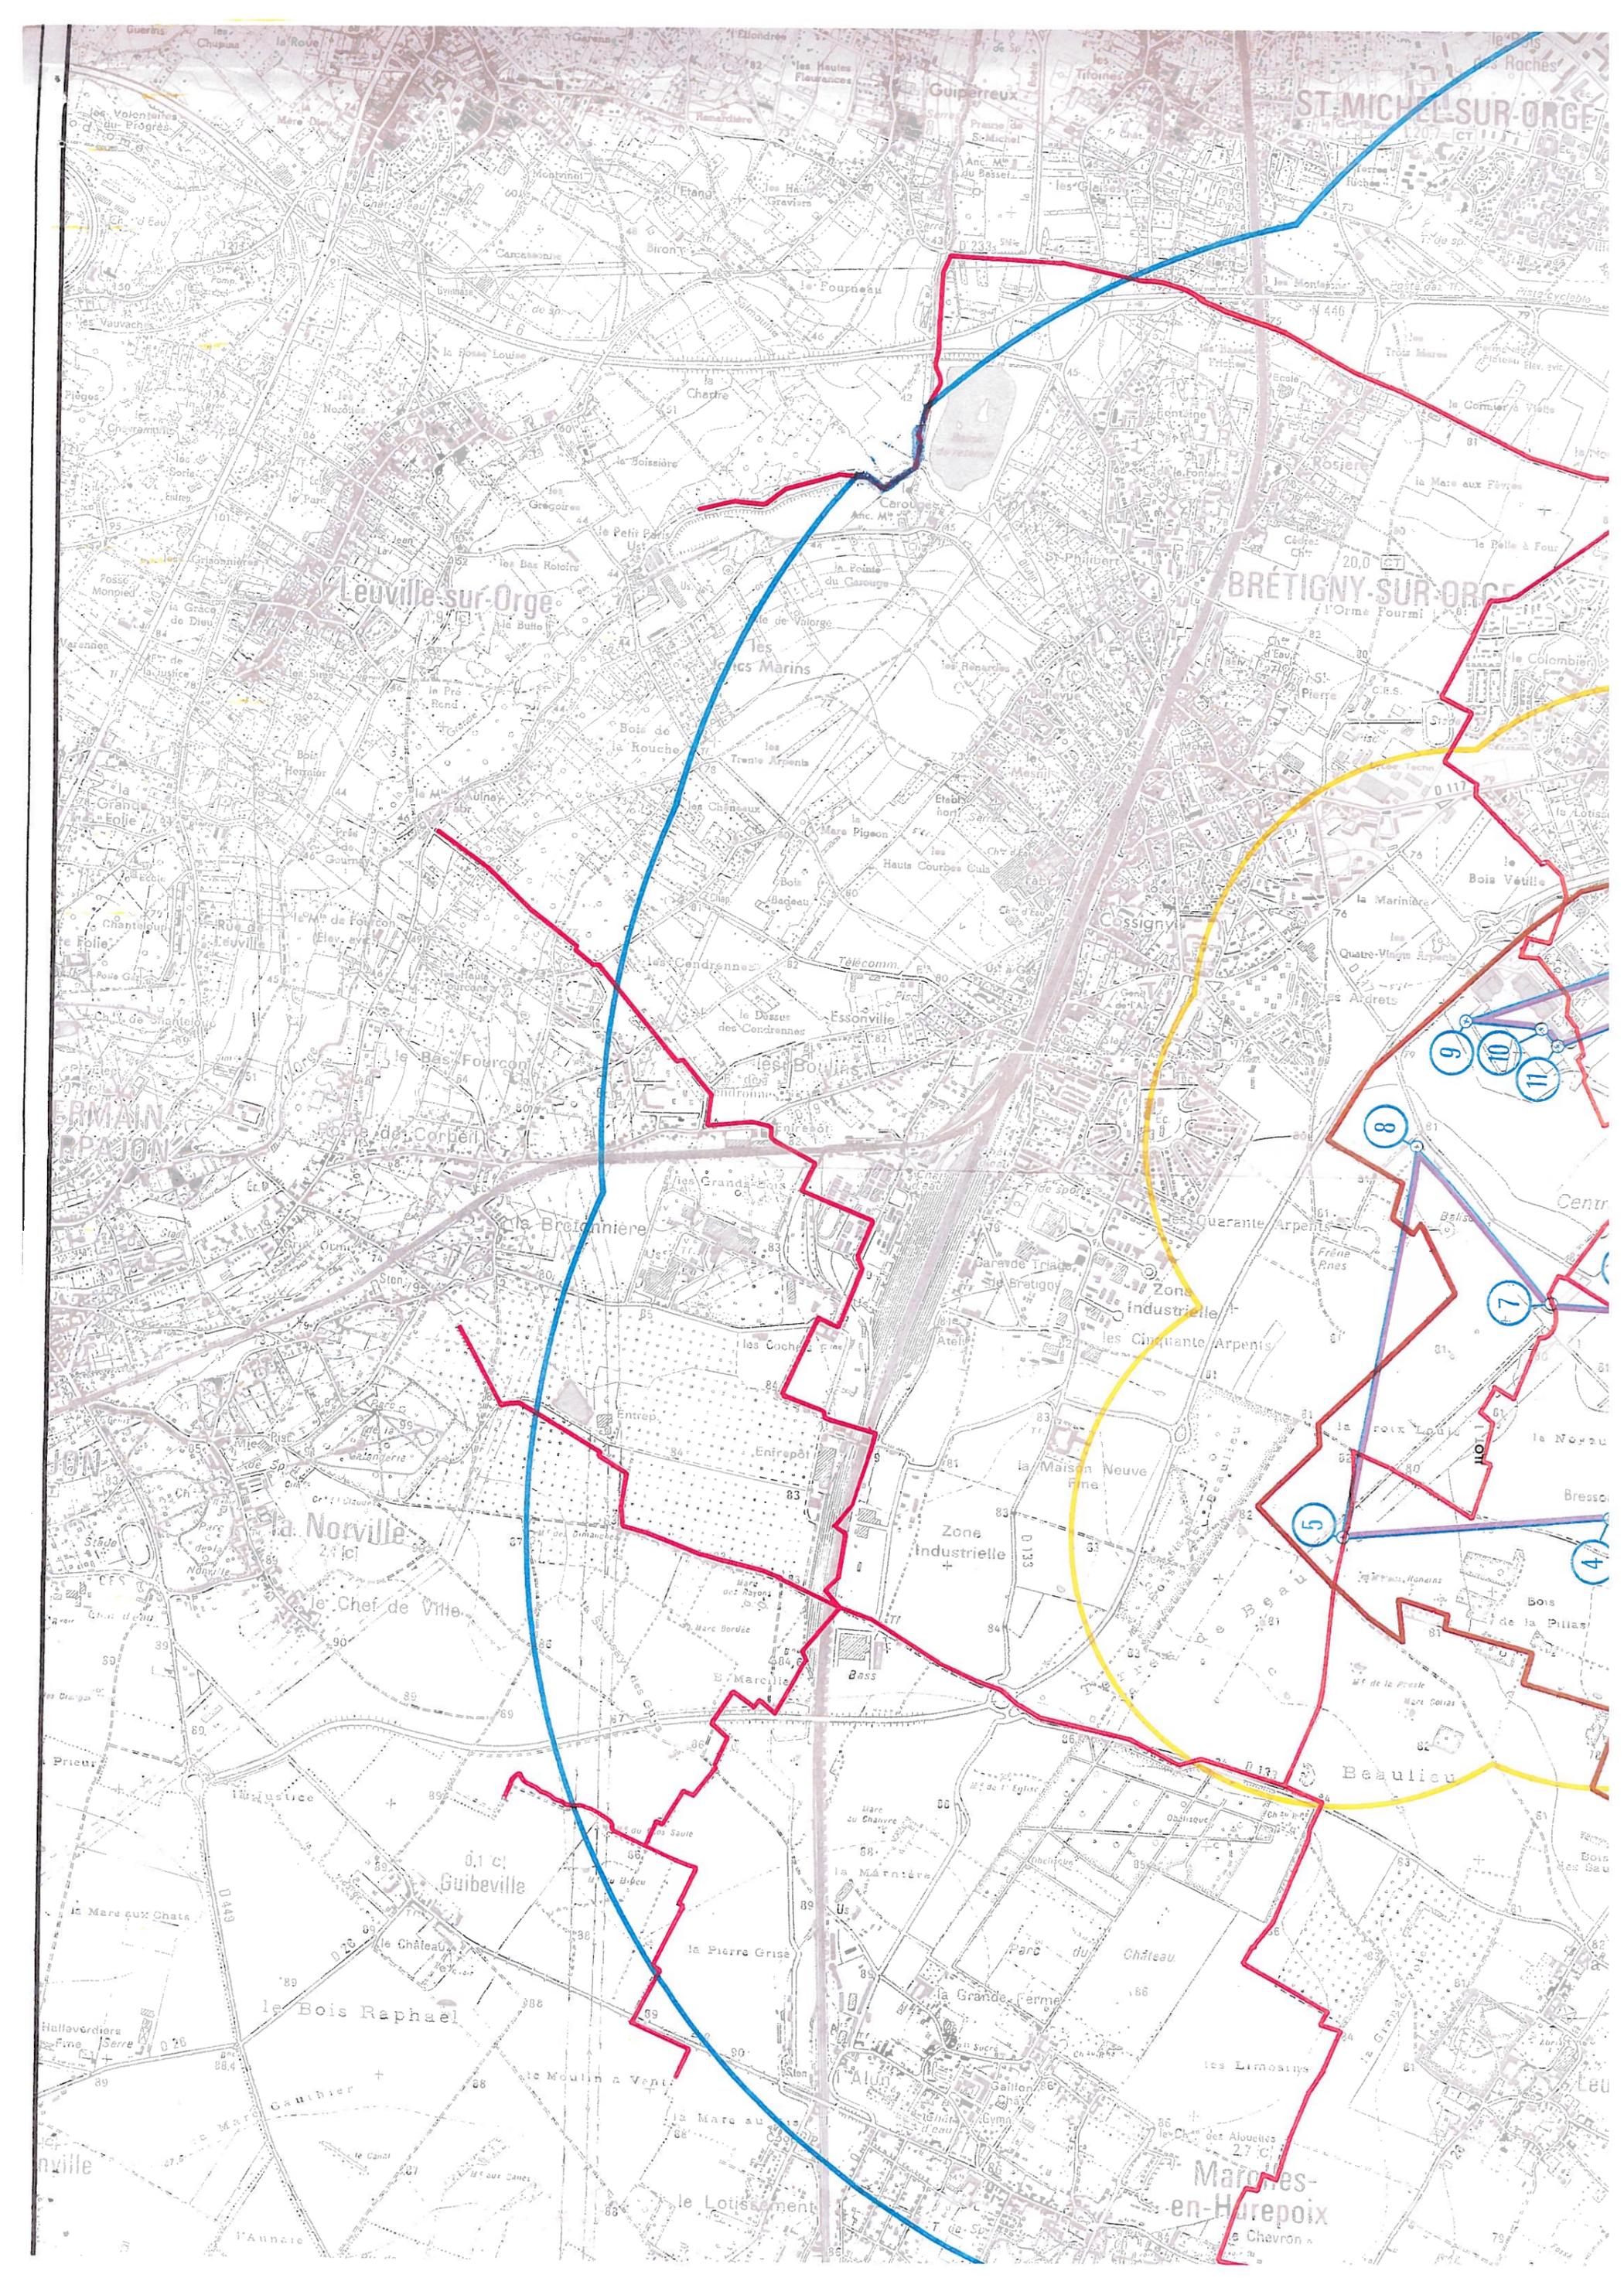

ST-MICHEL-SUR-ORGE

Leuville-sur-Orge

BRETIGNY-SUR-ORGE

les Grands Marais

Cossigny

BERMAIN
RAJON

Porte de Corbeil

la Breignière

Zone Industrielle

la Norville

le Chef de Ville

Zone Industrielle

Beaulieu

Guibeville

le Bois Raphael

Marches-
en-Hurepoix

9 10 11

8

7

5

4