


Docuir

146 ROUTE DE CORBEIL

- AX 43 = 6115 m²
- AX 44 = 987 m²
- AX 45 = 1037 m²
- AX 47 = 5400 m²
- AX 48 = 13 m²

Surface Totale = 13 552 m²

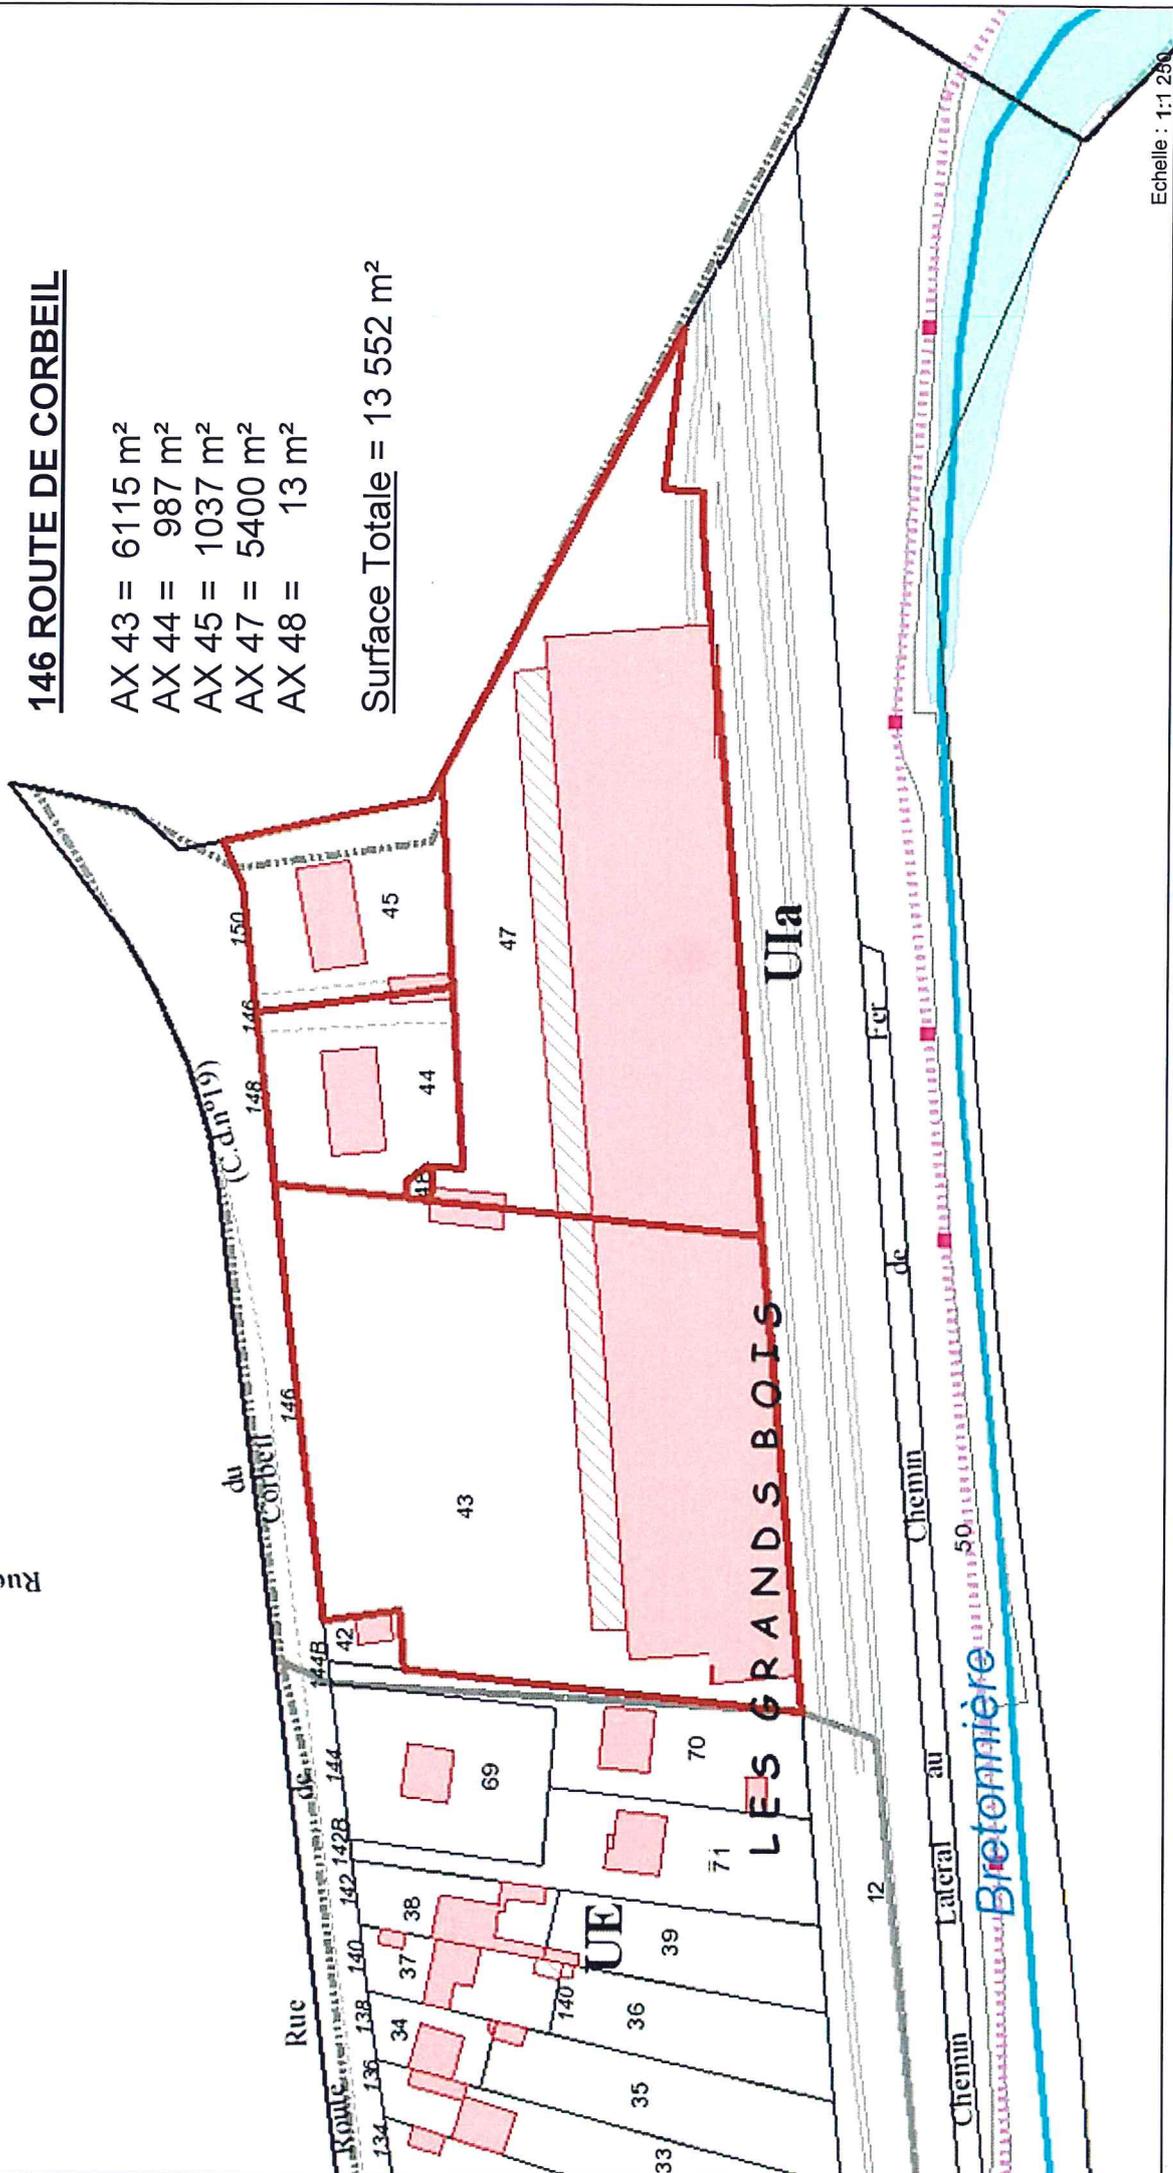

Echelle : 1:1 250

Les informations cadastrales présentées ici ne sont qu'indicatives.

**TAXE AMENAGEMENT SECTEUR ROUTE DE CORBEIL POUR PROJET
KAUFFMANN & BROAD-NOTE INTERNE CONCERNANT LE CALCUL DU TAUX**

Je suis parti, n'ayant pas d'autres éléments, des dépenses liées à l'installation des modulaires à Joliot-Curie en 2014

DEPENSES

-1 modulaire «classe» :	117 800 €
-1 modulaire « périscolaire » :	209 235 €

SIMULATION POUR JULES VALLES

-2 classes (60 enfants) :	235 600 €
-1 périscolaire :	209 235 €
-il faut rajouter à ce prix changement règlement thermique 2012 , soit 20 % :	88 967 €

TOTAL GENERAL A FINANCER PAR LA TAXE : 533 802 € HT

TAUX TAXE AMENAGEMENT SECTEUR

-1% représente 57 219 €

Pour arriver à couvrir dépenses, il faut un taux de :

533 802 divisé par 57 129 soit : 9,34 % arrondi à 10 %