

DÉPARTEMENT DE L'ESSONNE

COMMUNE DE SAINT-GERMAIN-LÈS-ARPAJON

Rue Fontaine

Emplacement Réservé n°19

# PLAN D'ALIGNEMENT

Planche 2/2

Échelle : 1/200

Indice	Date	Resp.	Description
0	10/03/2014	CB	Première diffusion



**GÉOMÈTRES EXPERTS ASSOCIÉS**  
**ARKANE FONCIER**  
50, avenue de Verdun - BP 9 - 91292 ARPAJON Cedex  
Tél. : 01 64 90 01 64 - Fax : 01 64 90 16 32  
E-mail : arpa@arkane-foncier.fr  
www.arkane-foncier.fr


L'authenticité de ce document est assurée exclusivement par la signature originale du Géomètre-Expert Foncier ayant établi.



**ARKANE FONCIER**  
50, avenue de Verdun - BP 9  
91292 ARPAJON Cedex  
Tél. 01 64 90 01 64  
N° de l'Ordre des Géomètres-Experts : 9554

Le nivellement est rattaché au « nivellement général de la France » (NGF) IGN 69 altitudes normales. Les coordonnées planimétriques sont exprimées dans le système « Lambert CC49 ».

Date : 10/03/2014  
Indice : 0  
Dossier : 140126-CG

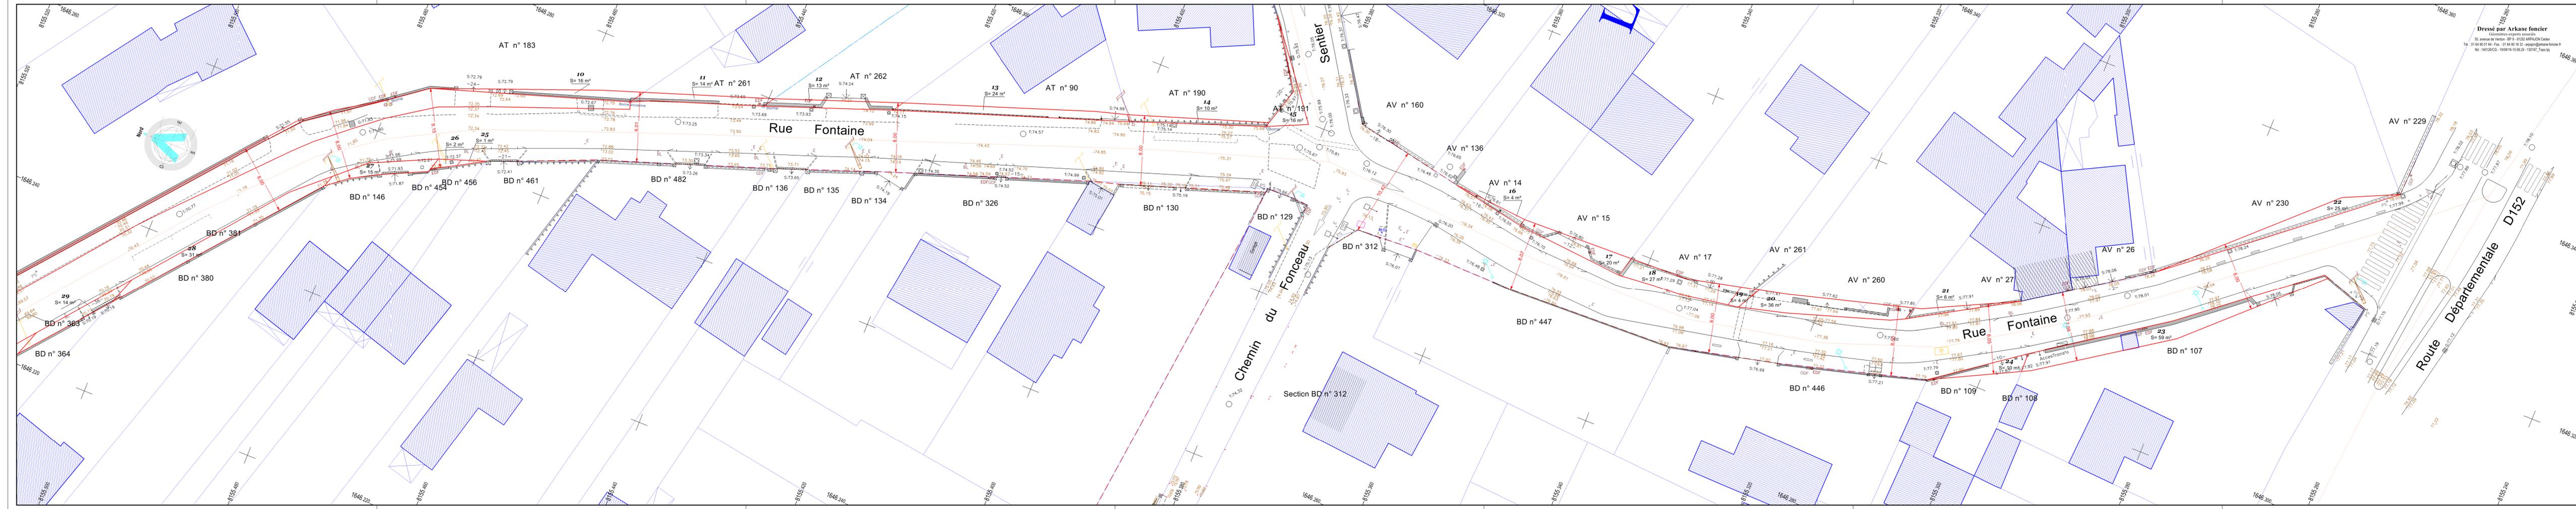

Dressé par ARKANE FONCIER  
Géomètres-Experts Associés  
50, avenue de Verdun - BP 9 - 91292 ARPAJON Cedex  
Tél. : 01 64 90 01 64 - Fax : 01 64 90 16 32 - arpa@arkane-foncier.fr  
N° : 140126-CG - 150916-15.56.29 - 130197 - Topo - t.p.j.

Fontaine, planche22 - au 1/200 - Nd : 140126/CG - 19/09/16-15.56.29 - Fichier : 130197 - Topo - t.p.j.