


LEGENDE

	VOIRIE CALCAIRE	7 968 m²
	ESPACE VERT	15 747 m²
	RESEAU EFFLUENT	
	RESEAU VINASSES	
	RESEAU EP BATIMENT	
	RESEAU EP VOIRIE	

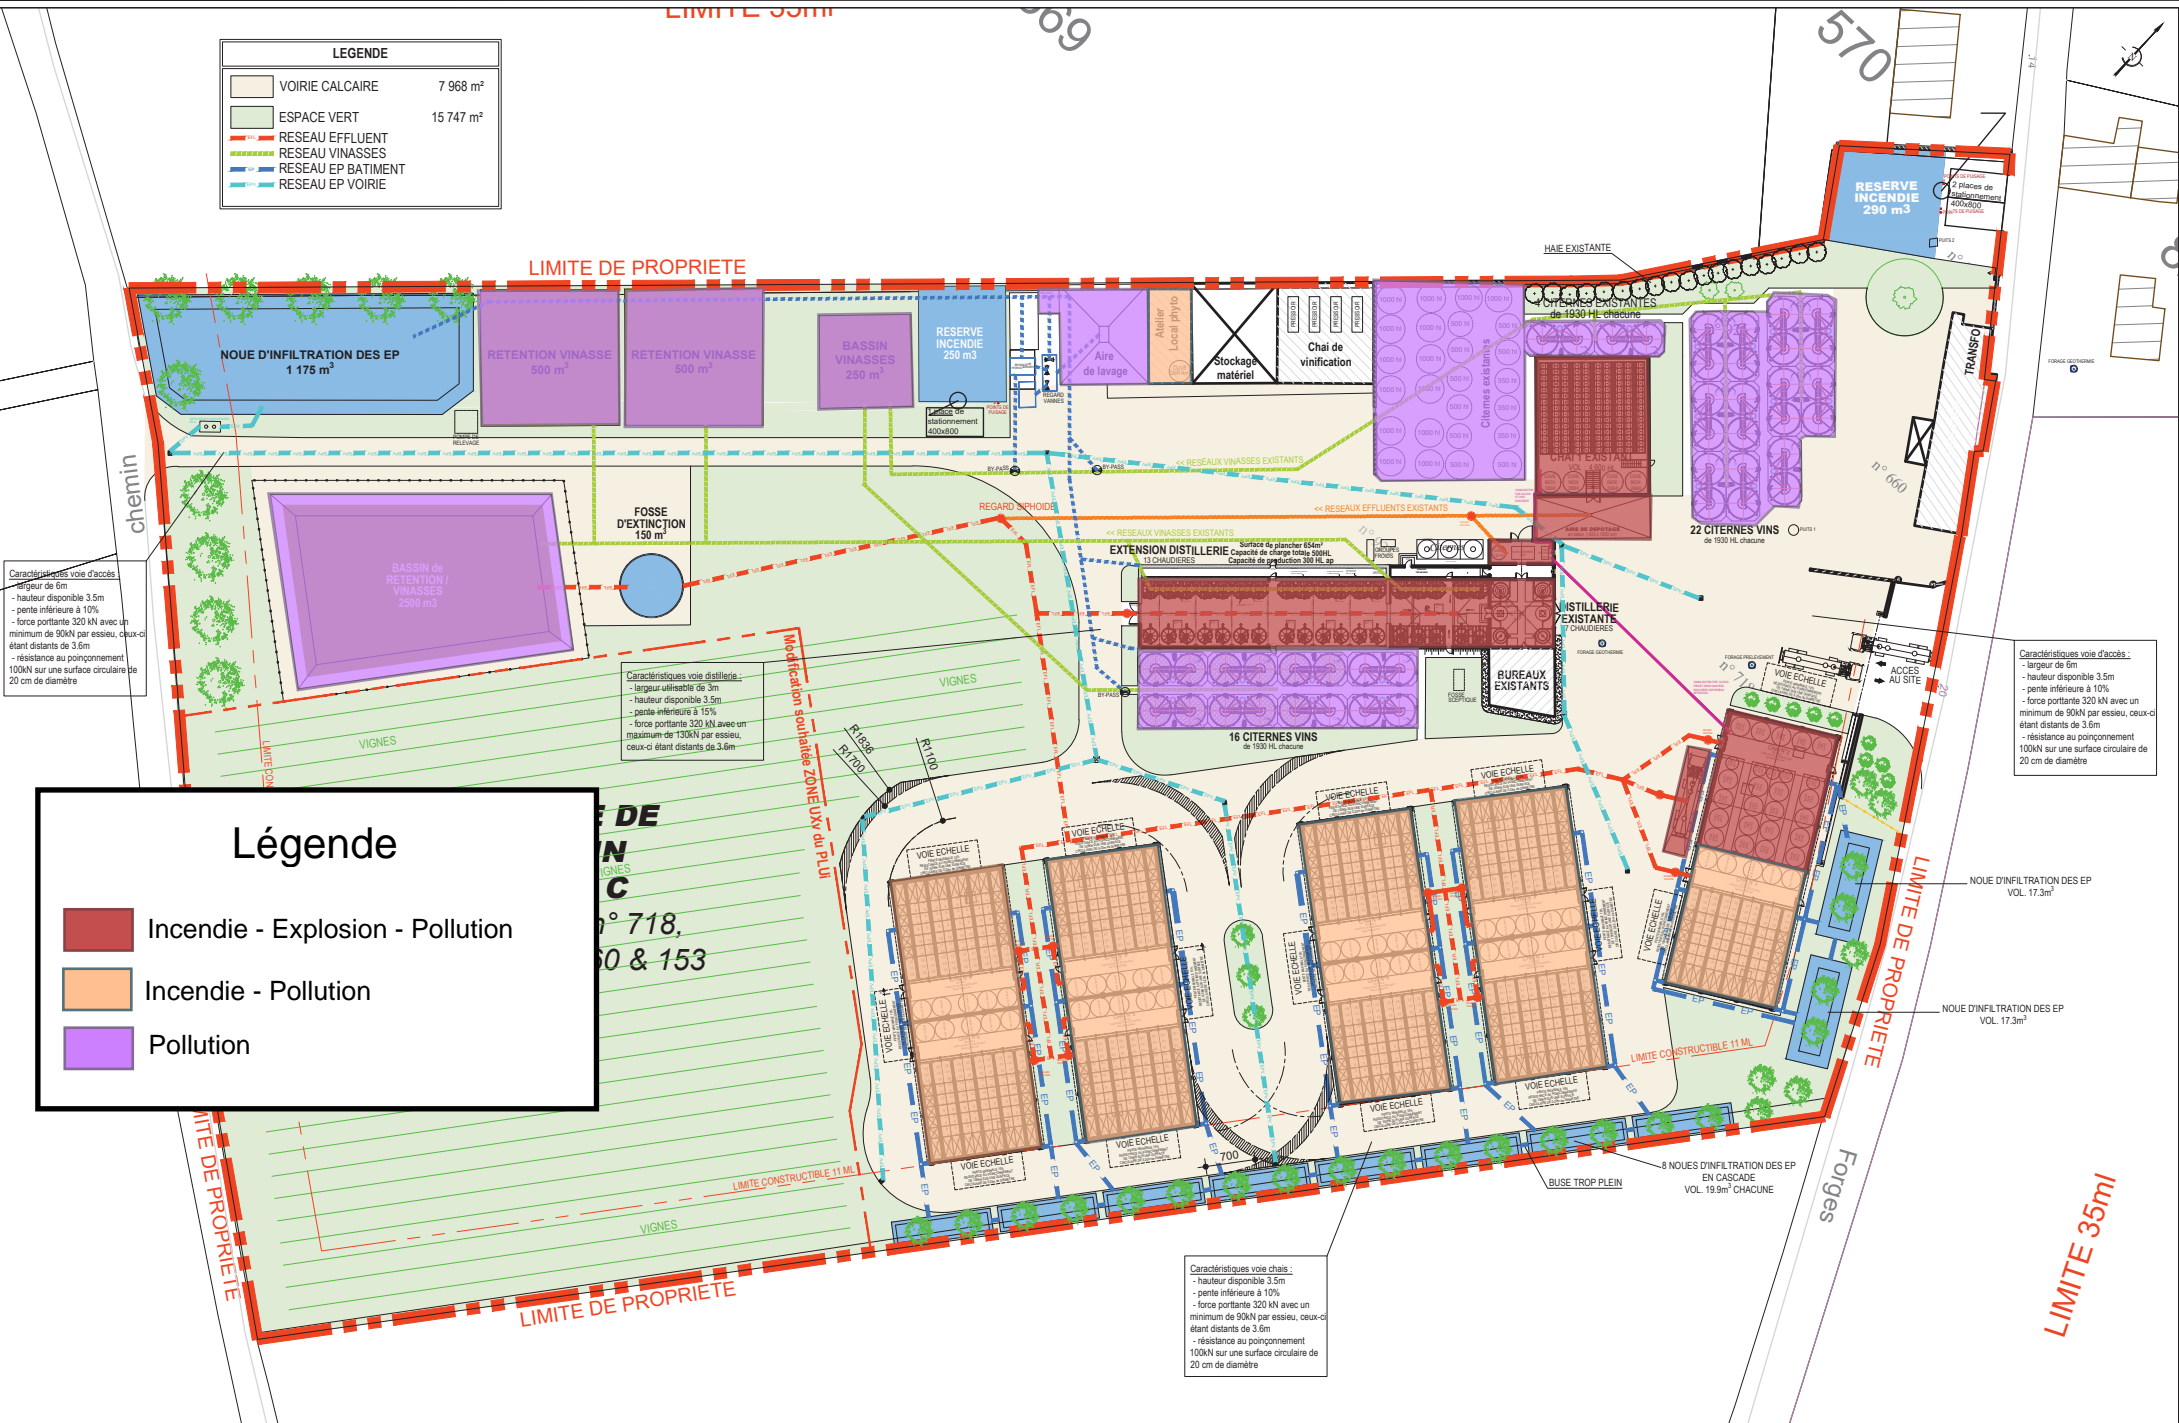

Caractéristiques voie d'accès :

- largeur de 6m
- hauteur disponible 3.5m
- pente inférieure à 10%
- force portante 320 kN avec un minimum de 50kN par essieu, ceux-ci étant distants de 3.6m
- résistance au poinçonnement 100kN sur une surface circulaire de 20 cm de diamètre

Caractéristiques voie distillerie :

- largeur utile de 3m
- hauteur disponible 3.5m
- pente inférieure à 15%
- force portante 320 kN avec un maximum de 130kN par essieu, ceux-ci étant distants de 3.6m

Caractéristiques voie d'accès :

- largeur de 6m
- hauteur disponible 3.5m
- pente inférieure à 10%
- force portante 320 kN avec un minimum de 50kN par essieu, ceux-ci étant distants de 3.6m
- résistance au poinçonnement 100kN sur une surface circulaire de 20 cm de diamètre

Légende

- Incendie - Explosion - Pollution
- Incendie - Pollution
- Pollution

Caractéristiques voie chais :

- hauteur disponible 3.5m
- pente inférieure à 10%
- force portante 320 kN avec un minimum de 50kN par essieu, ceux-ci étant distants de 3.6m
- résistance au poinçonnement 100kN sur une surface circulaire de 20 cm de diamètre