DISTILLERIE THORIN	MAINXE-GONDEVILLE	CONSTRUCTION DE CHAIS	BVxxx	24/10/24	CB	ECHELLE : 1/1000°	PLAN DE MASSE - ETAT PROJETE	ESQ 1 01

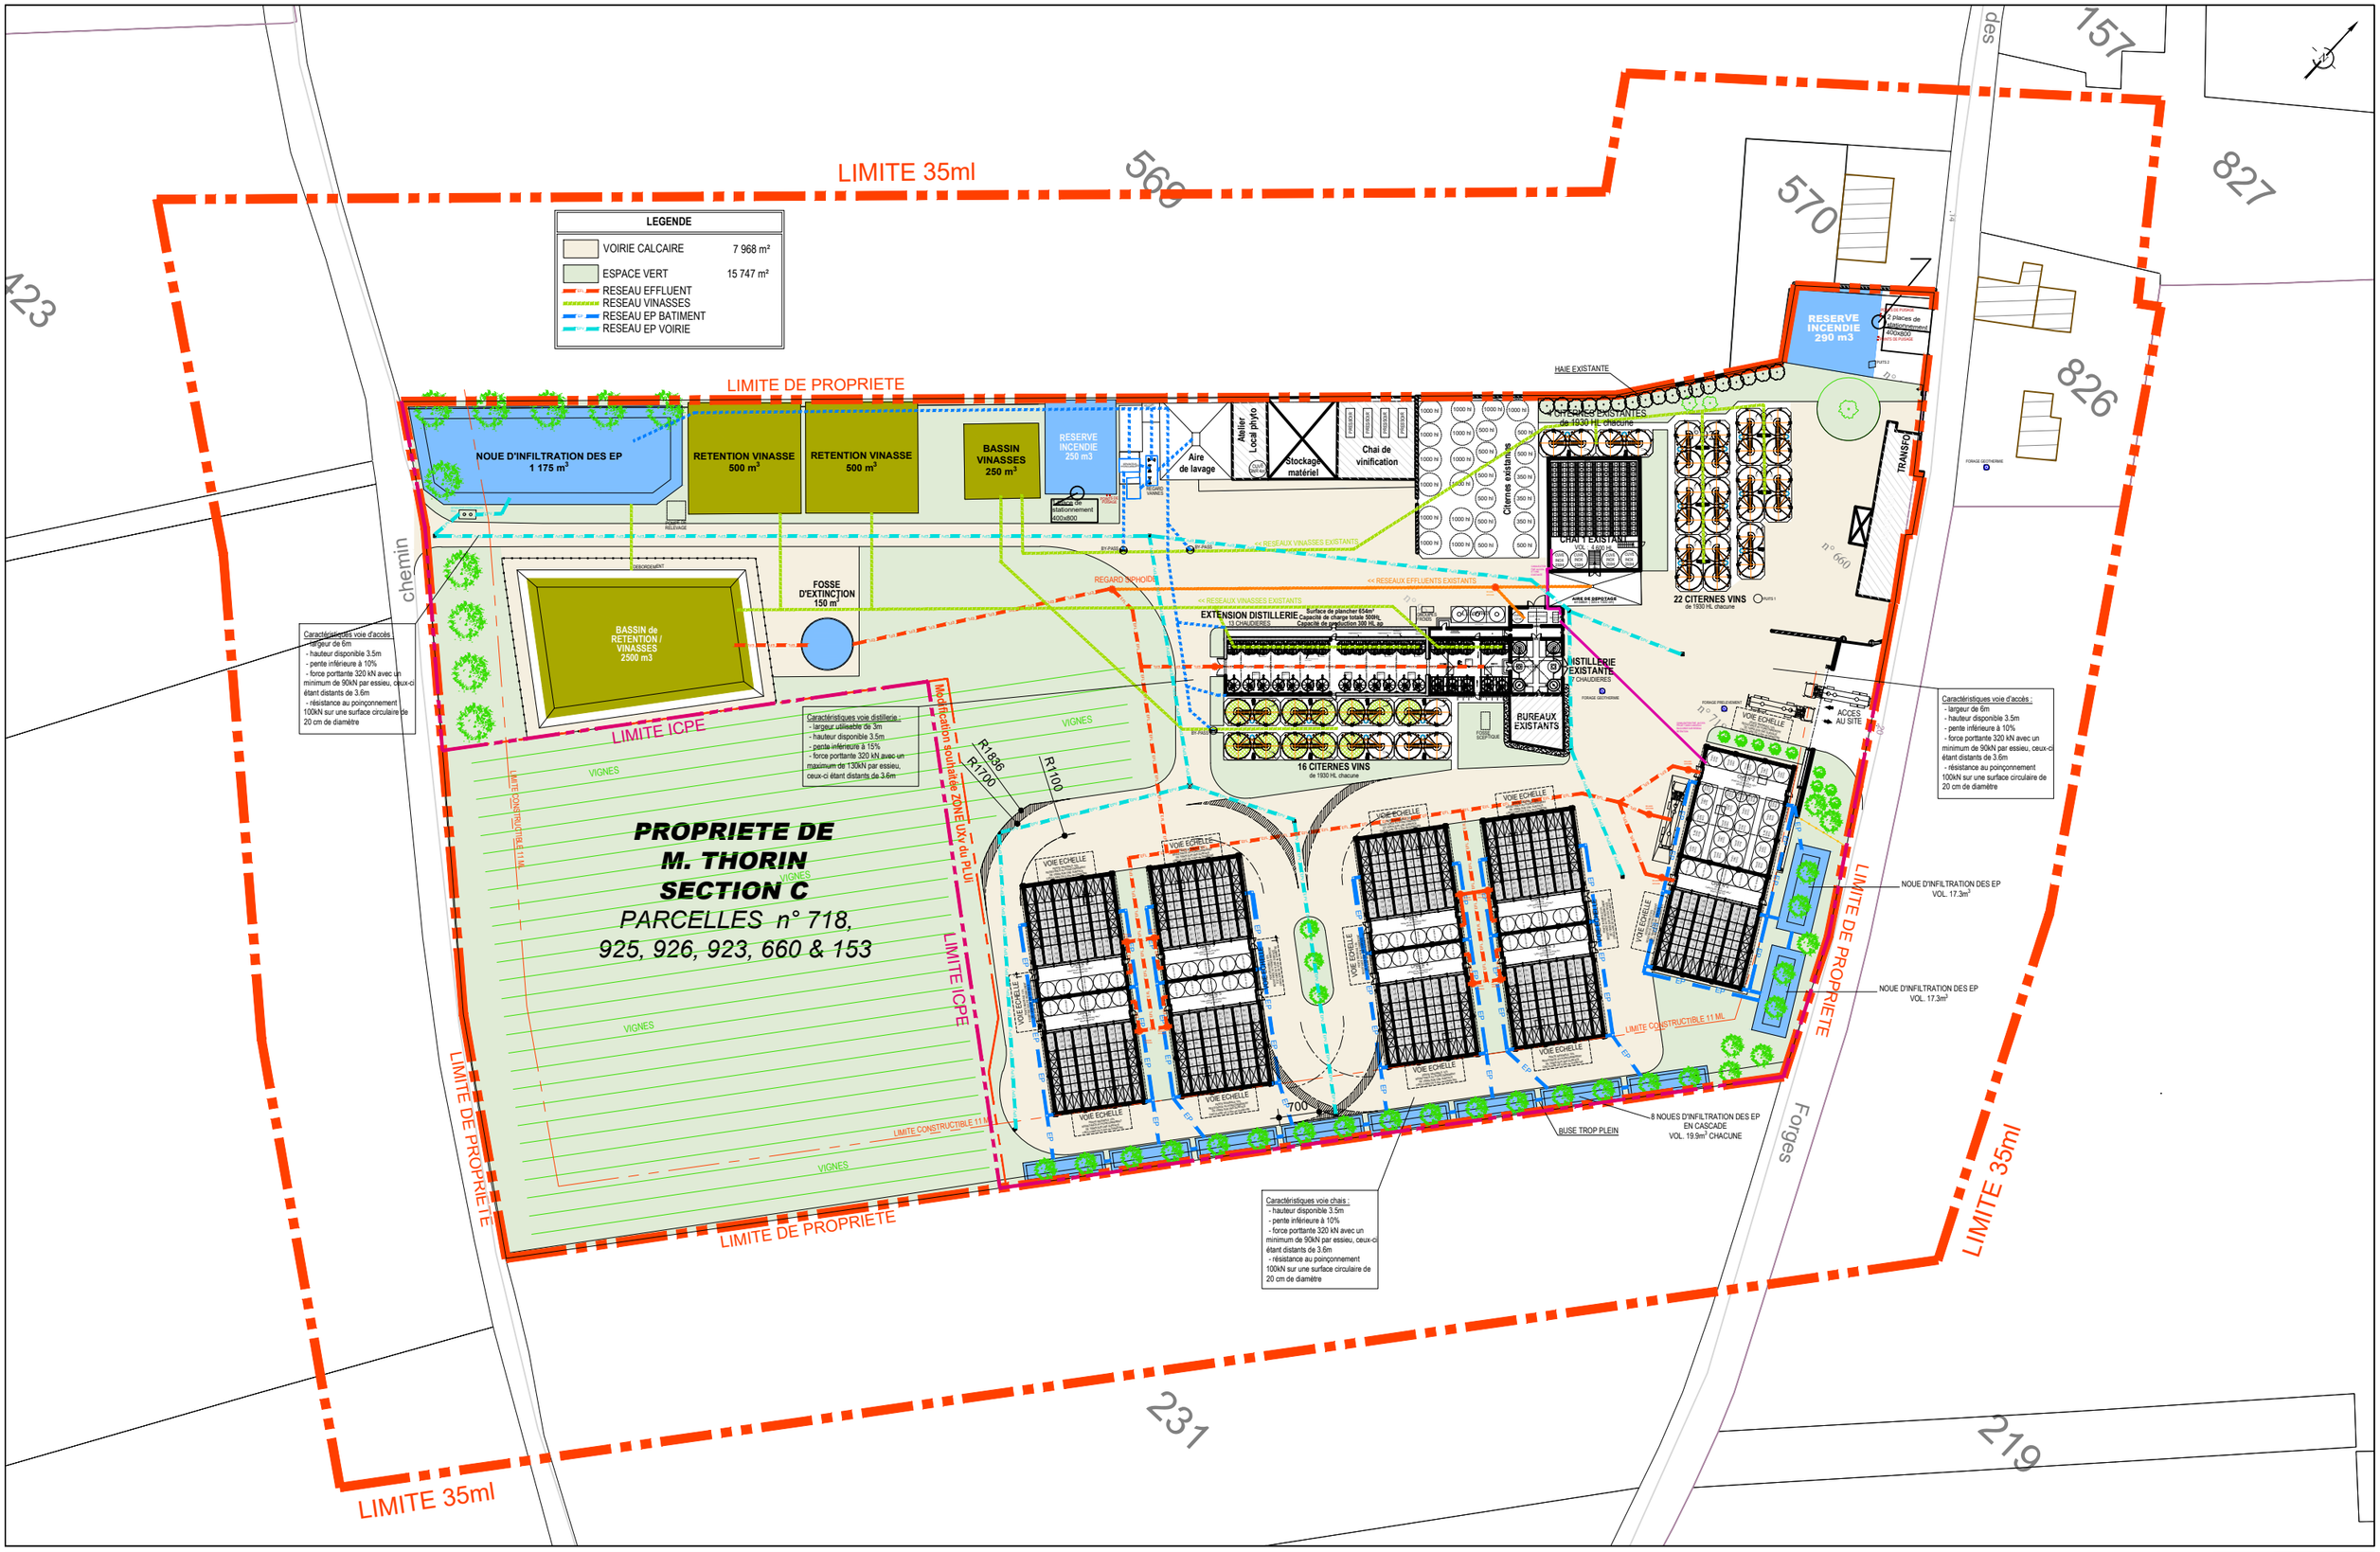

ARCHIXO - BOUTIN BLONDEAU VEQUE ARCHITECTES 3 RUE ALBAN MAURIN - 16100 COGNAC T: 05.45.32.09.41 F: 05.45.32.50.23 archixo@orange.fr