

DÉPARTEMENT DU CALVADOS
Commune de Thue-et-Mue
Village de Bretteville-l'Orgueilleuse
Rue de Bayeux / Rue de la Bergerie

Lotissement "Les Allées de l'Harmonie 2"

Section ZE n°24 et AC n°5

Plan de situation



Dossier n° : 2072-24A

Echelle : 1/15000^{ème}
1/2000^{ème}

Système de coordonnées RGF93-CC49		Altimétrie NGF-IGN69 déterminée par : <input checked="" type="checkbox"/> Méthode GNSS <input type="checkbox"/> Repère IGN n°....		
indice	date	modification	établi par	vérifié par
A	07.2024	PA initial	JG	GuD





02 31 65 02 20
contact@amenageo.fr • www.amenageo.fr

PONT-L'ÉVÊQUE • Bureau principal
9, Place du Bras d'Or
14 130 Pont-L'Évêque

CAEN • Bureau secondaire
102 Ter, Avenue Henry Chéron
14 000 Caen
Responsable : Guillaume Doligez

FALAISE • Bureau secondaire
44, rue Georges Clémenceau
14 700 Falaise
Responsable : Jean-Marc Pierrot

ARGENTAN • Permanence
Espace Bee Cowork - 1, rue de la Paix
61 200 Argentan
Responsable : Jean-Marc Pierrot
Le vendredi de 8h30 à 12h30 et de 14h à 17h30
Les autres jours sur rendez-vous

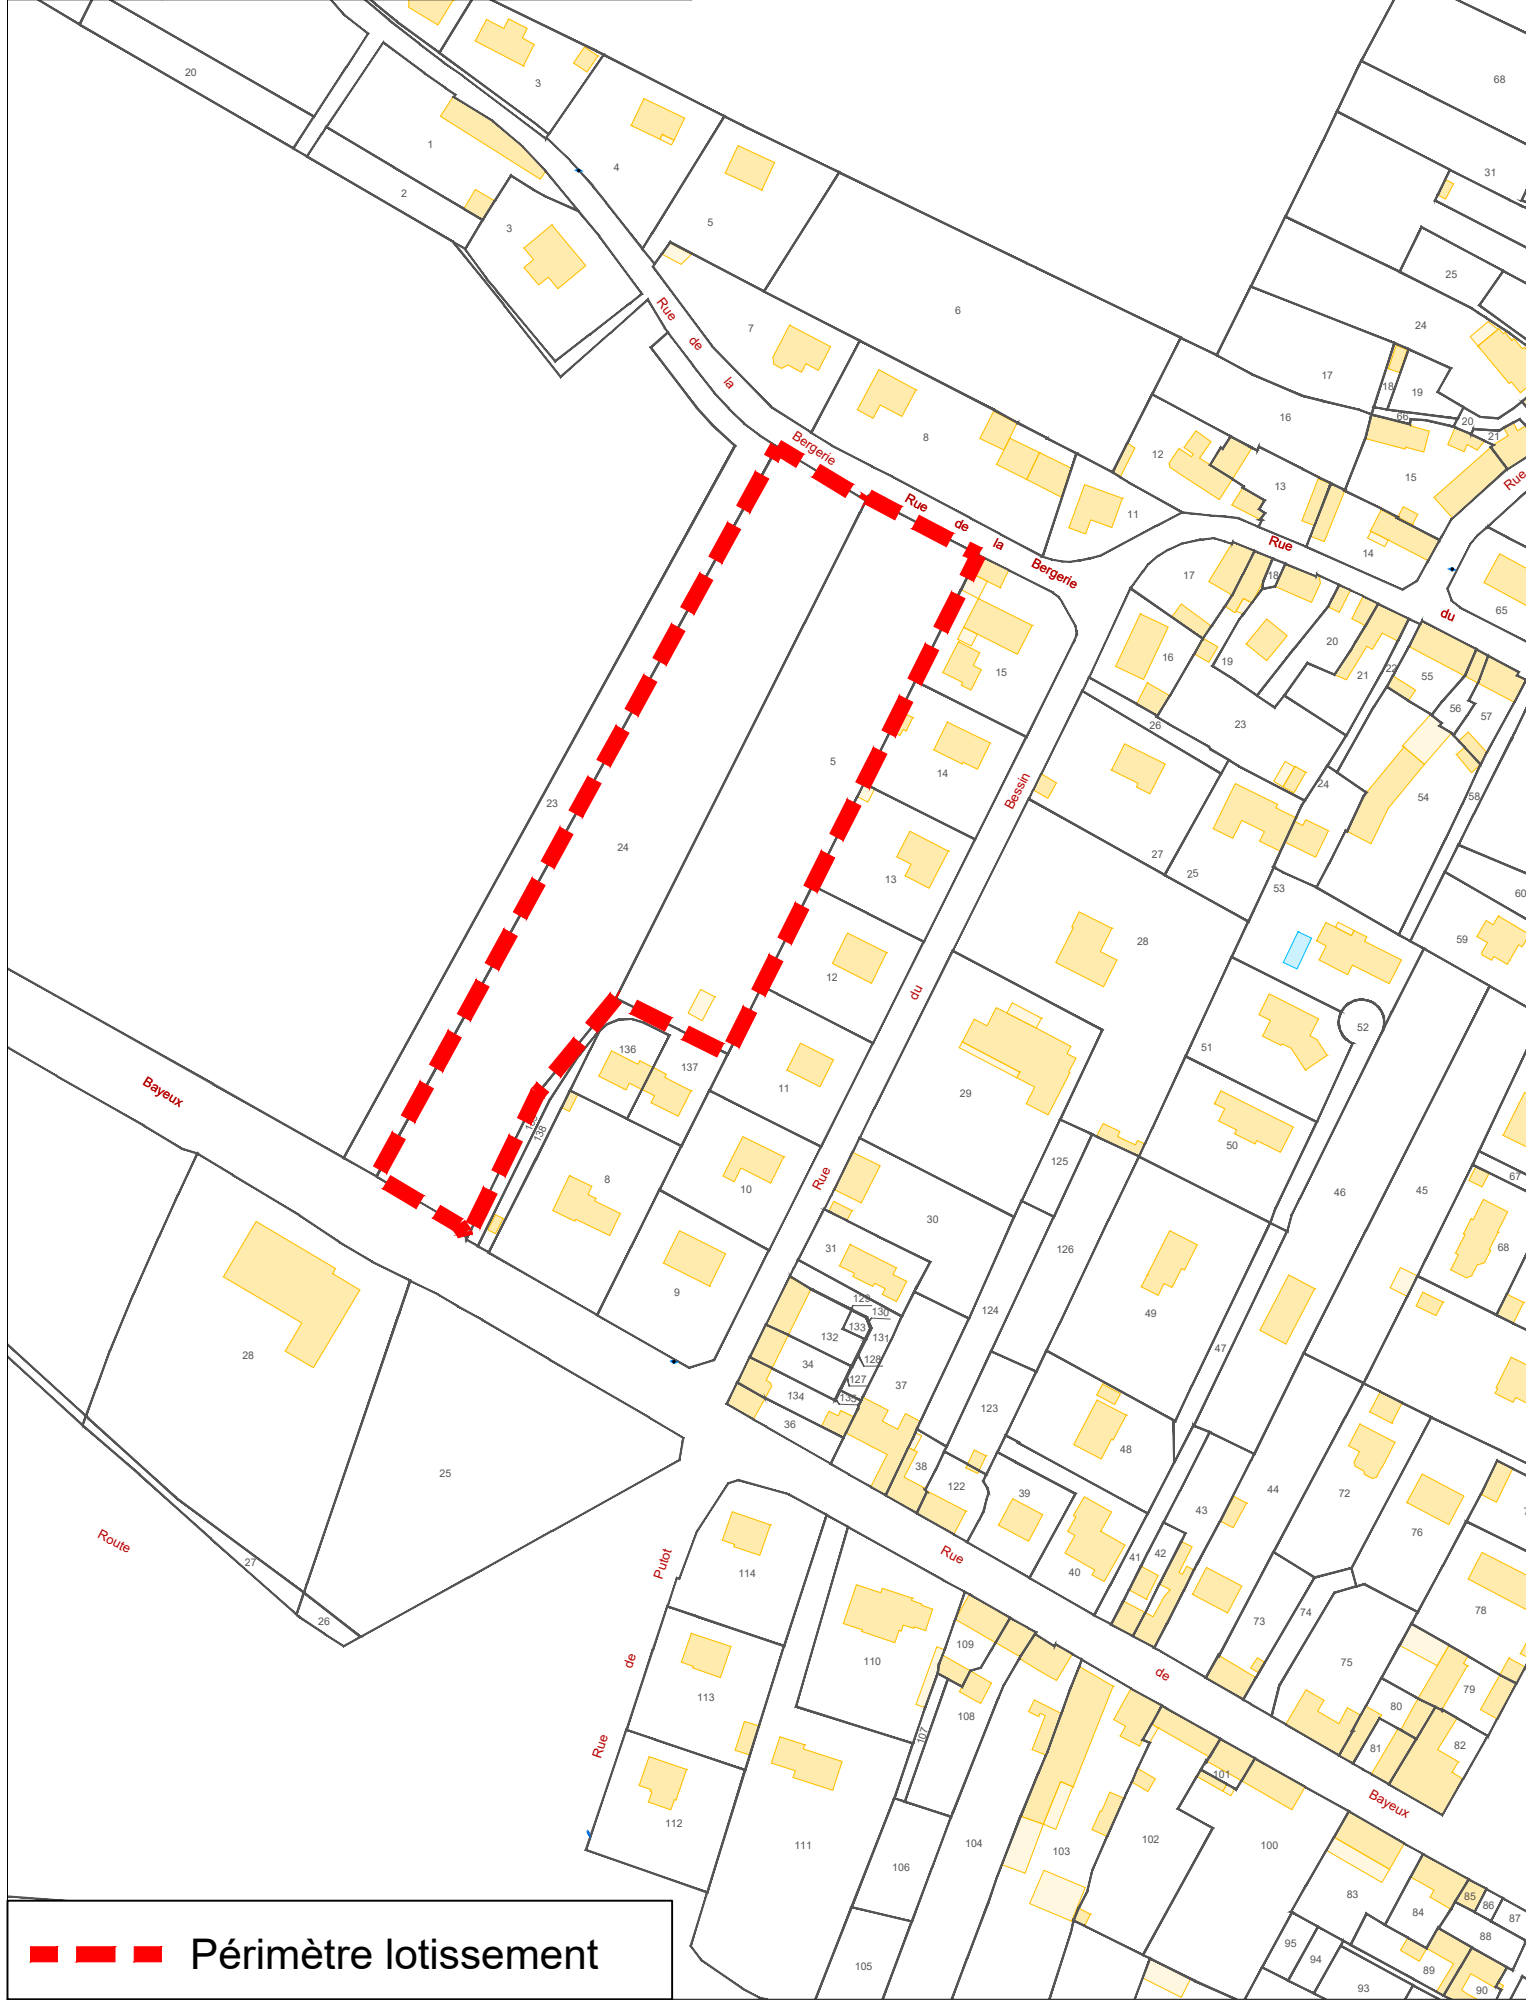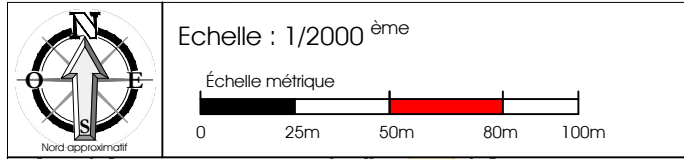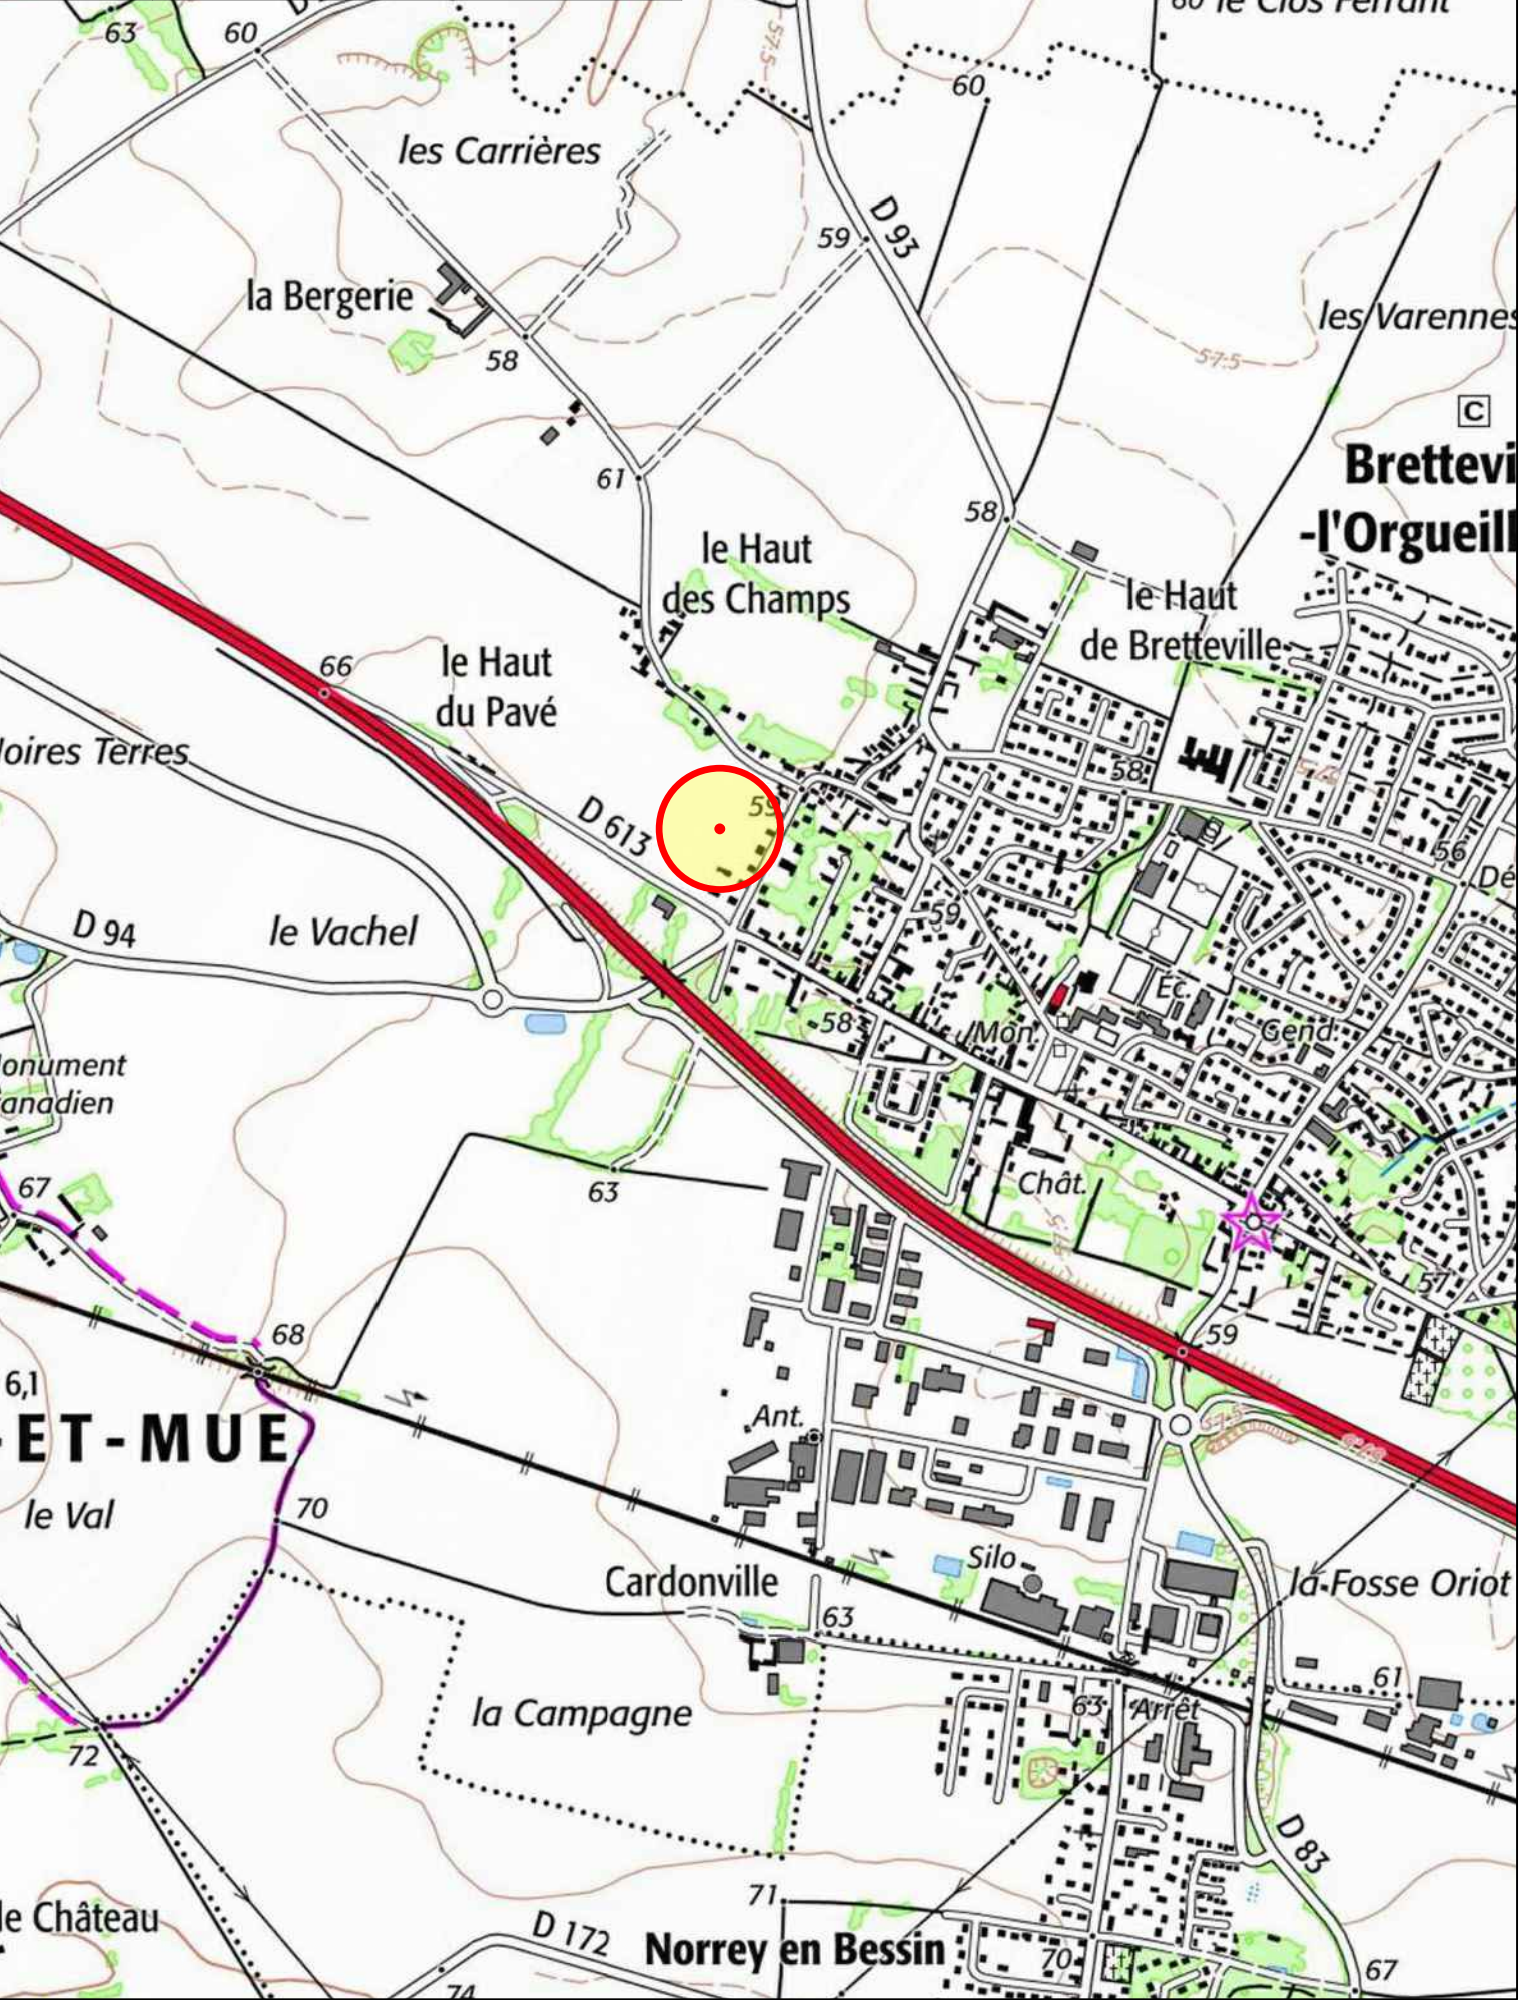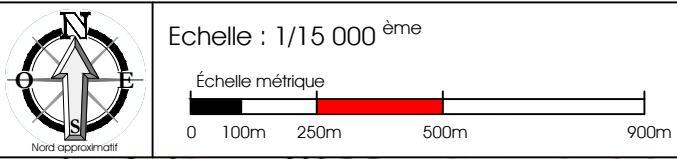

— — — — — Périmètre lotissement