

### AMENAGEMENT DU SECTEUR DE BALME


Commune et station : LA CLUSAZ

#### Permis d'aménager piste de ski alpin

- C- Projet
- C.1- Plan de situation
  - C.2- Plan de l'état actuel
  - C.3- Plan général des travaux
  - C.4- Profils

INDIC	DATE	ETAT	REVISION	OBSERVATIONS/MODIFICATIONS
1	23-09-2024	PRE	001	PREMIERE DIFFUSION

REVISION: 5:\AFFAIRES\2023\23-020 Etude et AIP pistes et réseaux Blanchot-Crintiaux LA CLUSAZ\projets\12-1485\DAAP\Blanchot.dwg  
ECHELLE : 1/1000

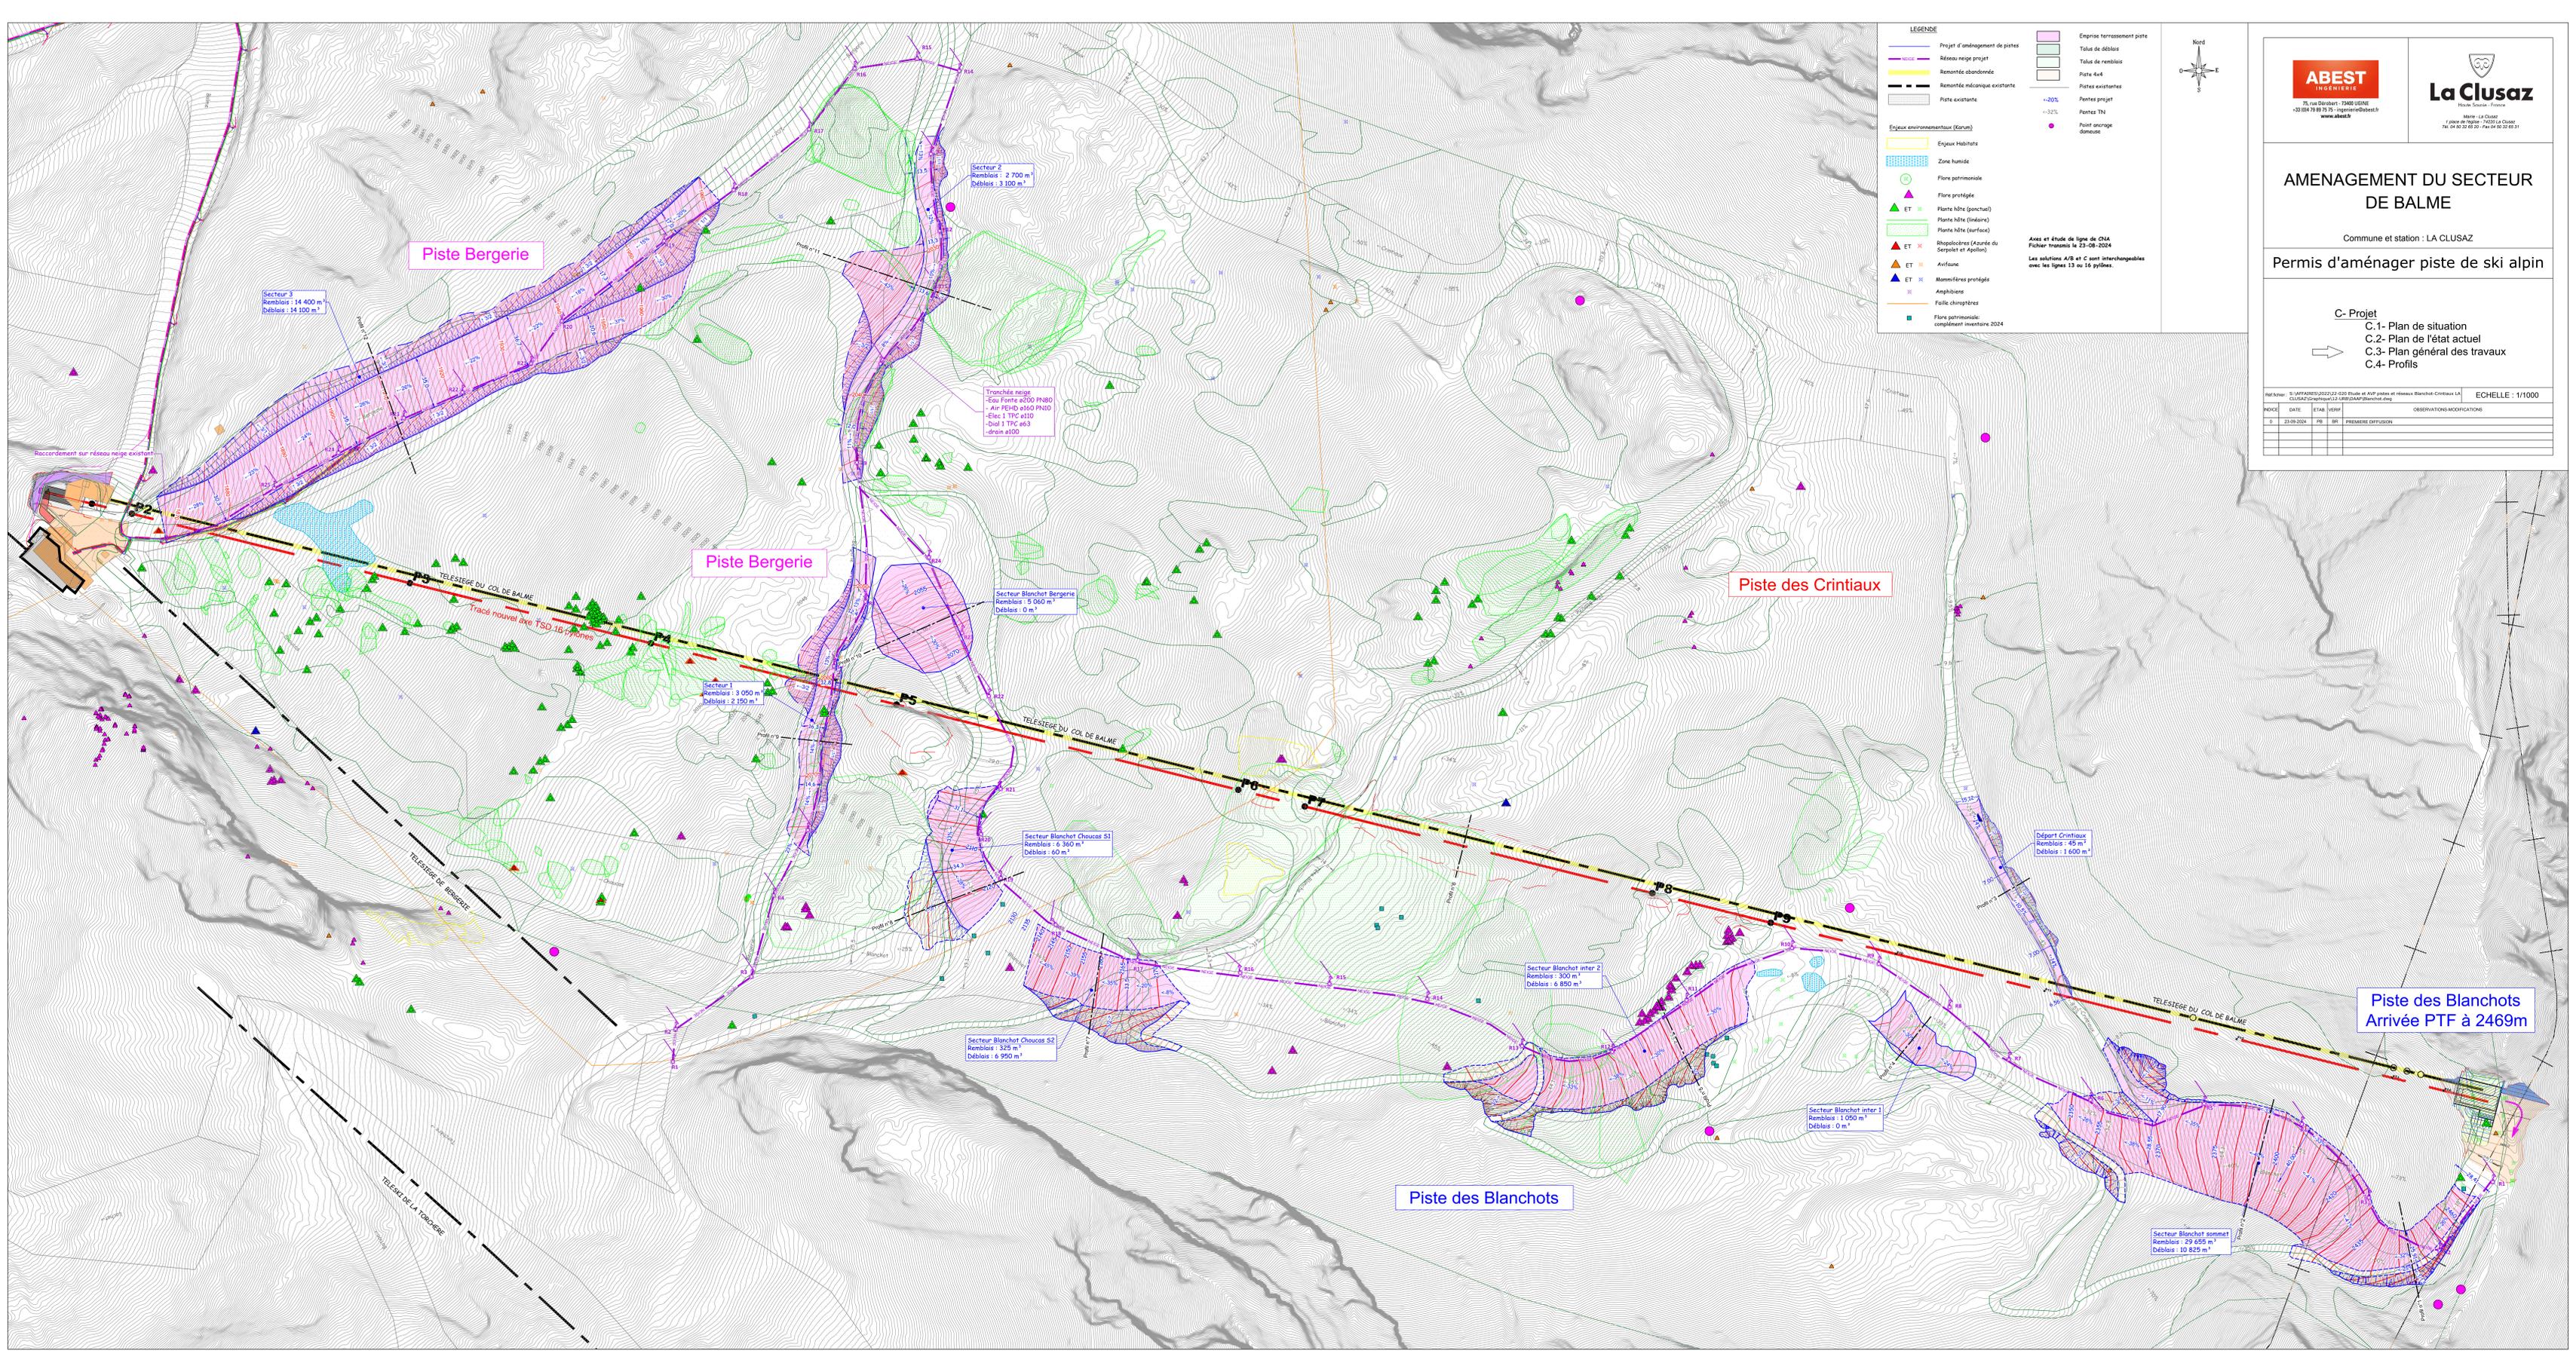

**LEGENDE**

- Projet d'aménagement de pistes
- Réseau neige projet
- Remontée abandonnée
- Remontée mécanique existante
- Piste existante
- Enjeux environnementaux (Karun)
- Enjeux Habitats
- Zone humide
- Flore patrimoniale
- Flore protégée
- ET x Plante hôte (ponctuel)
- ET x Plante hôte (inéaire)
- ET x Plante hôte (surface)
- ET x Rhizobactères (Auride du serpent et Apollon)
- ET x Arfeuille
- ET x Mammifères protégés
- ET x Amphibiens
- ET x Faune chiroptères
- Flore patrimoniale: complément inventaire 2024
- Empreinte terrassement piste
- Talus de déblais
- Talus de remblais
- Piste 4x4
- Pistes existantes
- Pentes projet
- Pentes TN
- Point ancrage domoest

Axes et étude de ligne de CMA  
Fichier transmis le 23-08-2024  
Les solutions A/B et C sont interchangeables avec les lignes 13 ou 16 pylônes.





Département de la Haute Savoie

STATION DE LA CLUSAZ


REPLACEMENT DU TELESIEGE DU COL DE BALME

**N – PLAN MASSE ET REPRESENTATION DE L'ASPECT  
EXTERIEUR DES CONSTRUCTIONS A EDIFIER OU MODIFIER**

**Représentation station retour aval**

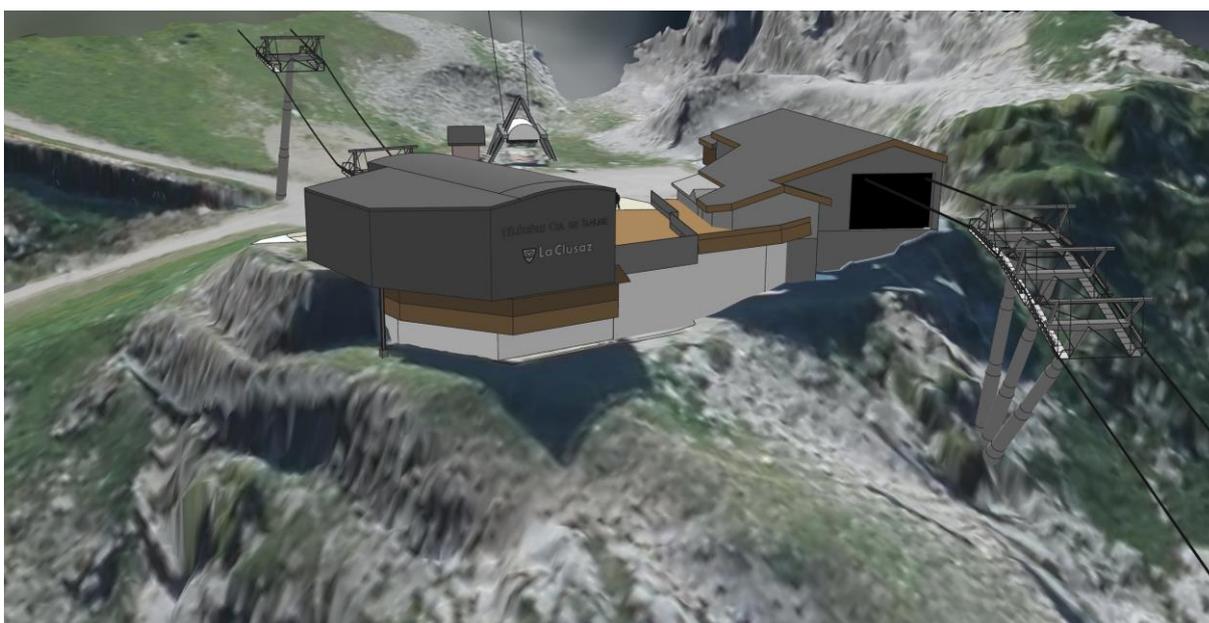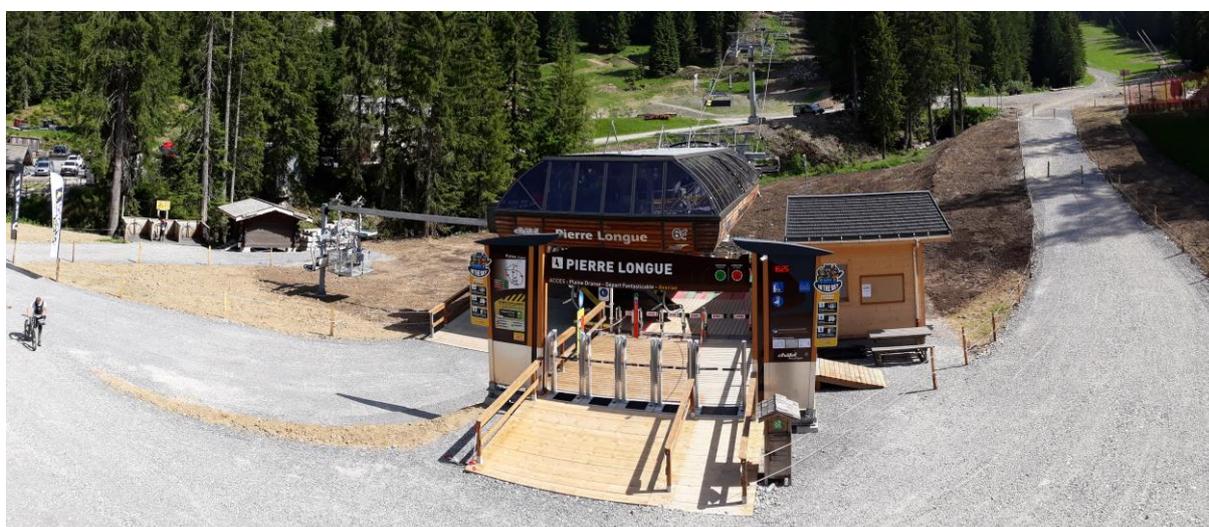

## Représentation station motrice amont

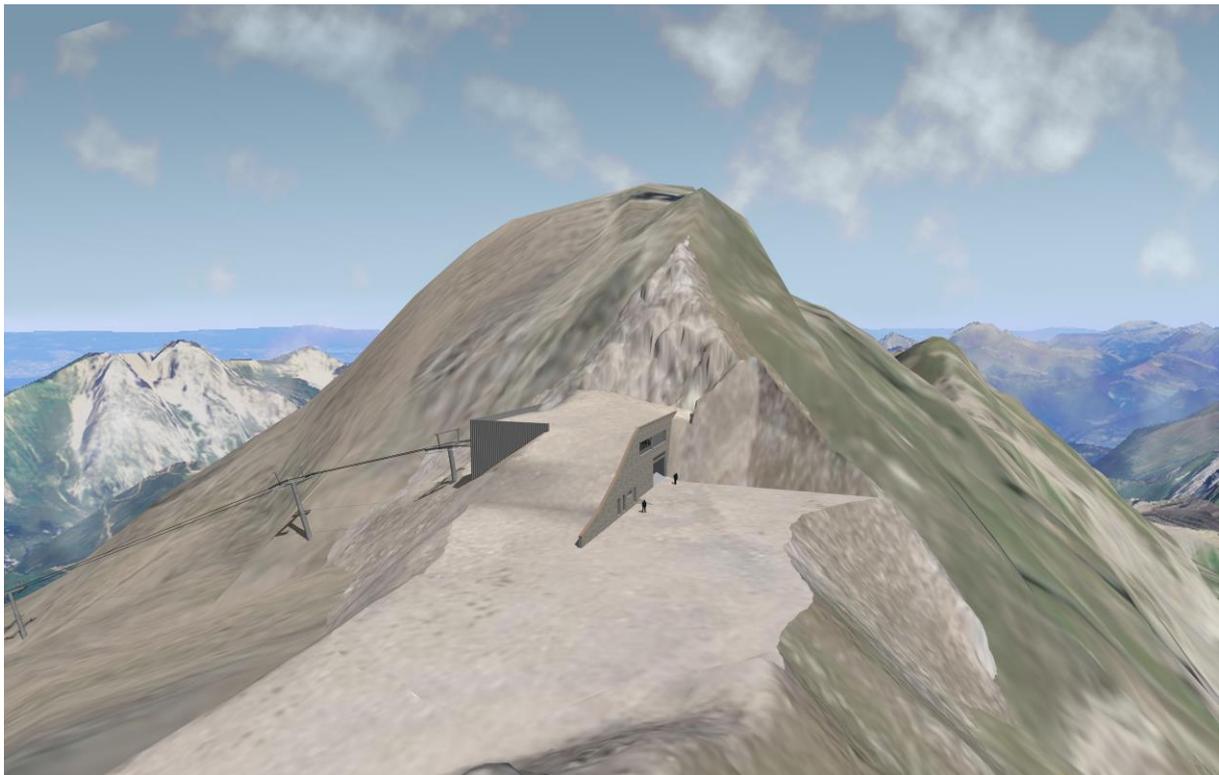

## Représentation pylônes de ligne et véhicules ouverts



Station de La Clusaz	Représentation de l'aspect extérieur des constructions – CLU 200533
Remplacement du Télésiège le Col de la Balme	2/2




- Axe projet
- Pylône projet
- Emprise des terrassements liés au projet de télésiège
- Courbes de niveau tn
- Courbes de niveau projet
- Piste de ski

Maitre d'ouvrage SATELC	Commune - cpt LA CLUSAZ Haute Savoie - 74	<b>OPERATION</b> REPLACEMENT TELESEIGE COL DE BALME			
Format Folio 1260x584	Echelle (s) 1:1 500	<b>DOCUMENT</b> PLAN MASSE			
P. Guinard	P. Moguet	Document de base	27.09.2024	CLU 200537	
Dessinateur	Vérifié par	Nature des Modifications	Date	Ref / indice	


**Maître d'œuvre**  
**Câble Neige Aménagement**  
 La Trévisière, 14 avenue des Alpes  
 38 100 GRENOBLE  
 Tel. 04 78 33 35 42 - mail : info@cna-mo.com




Profil en long

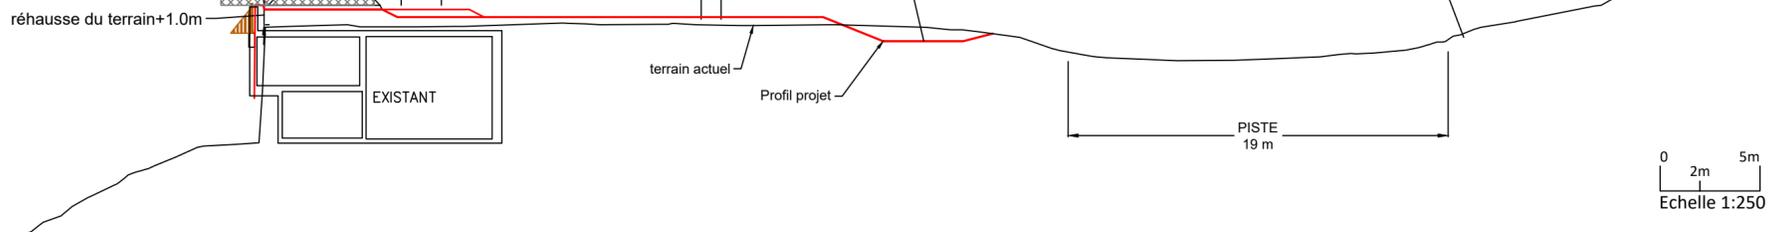


Profil en travers

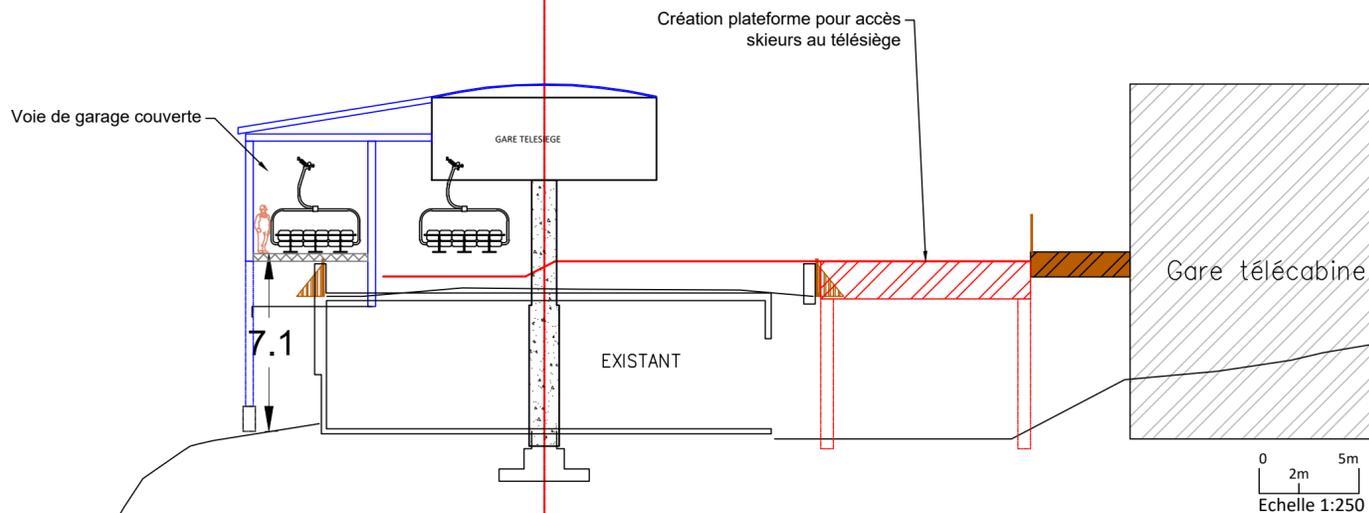

Plan niveau quai

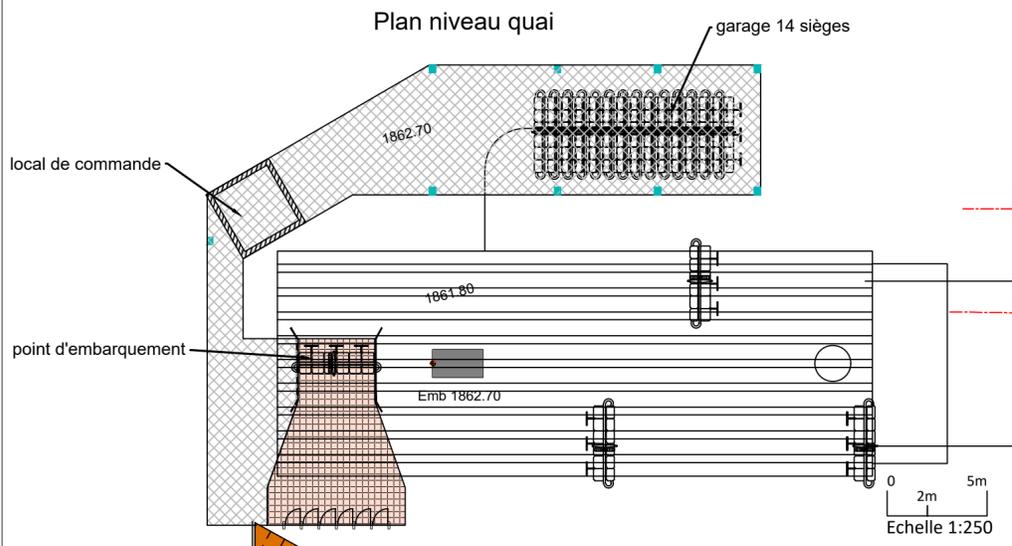

Plan masse

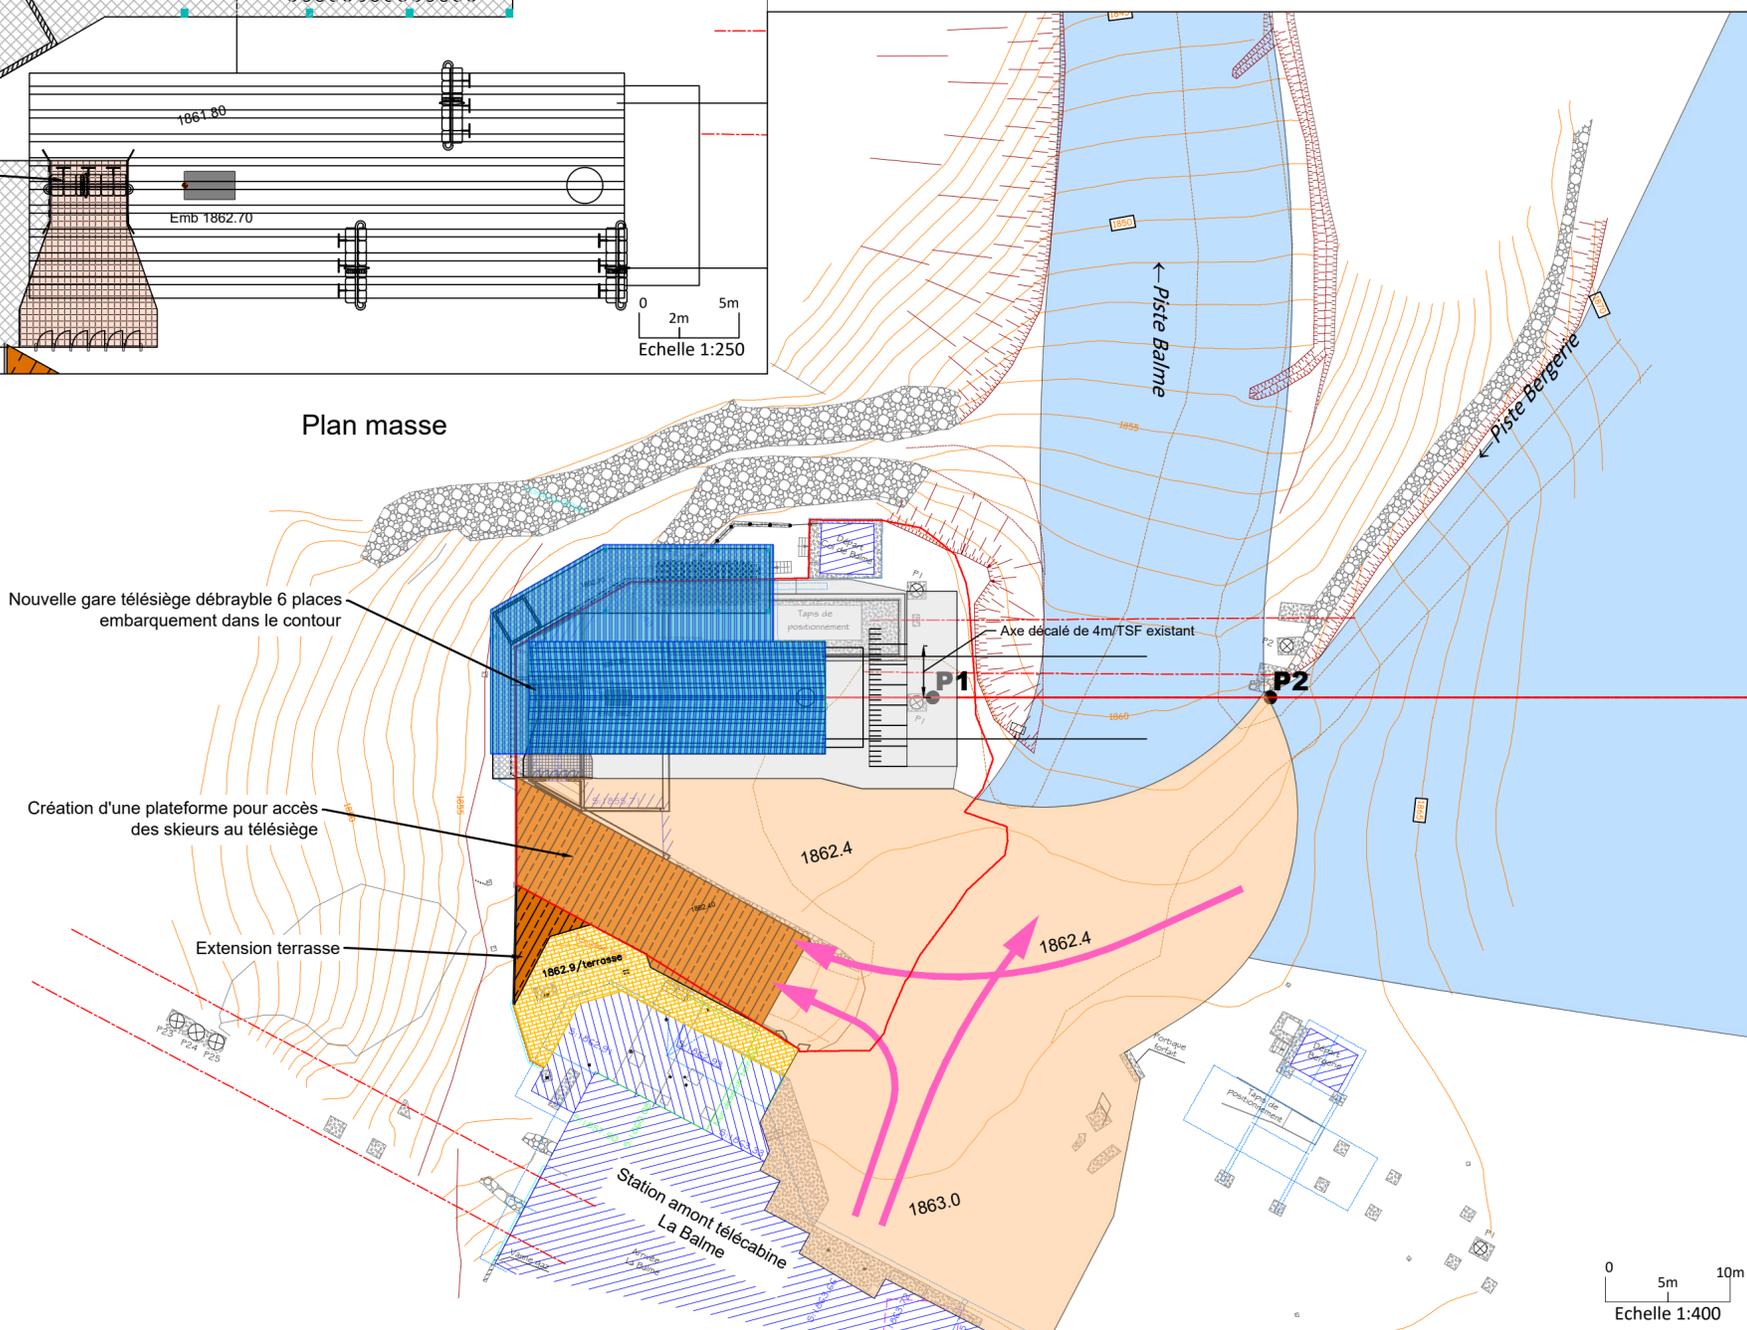

Maitre d'ouvrage	Commune - dpt.
SATELC	LA CLUSAZ Haute Savoie - 74
Format Folio	Échelle (s)
A2	1:400 / 1:250

<b>OPÉRATION</b>	
REPLACEMENT TELESIEGE COL DE BALME	
<b>DOCUMENT</b>	
Principe d'aménagement en gare aval	

P. Guinard	P. Moguet	toiture, abandon accès	27.09.2024	c
P. Guinard	P. Moguet	Garage, accès sous sol	08.07.2024	b
P. Guinard	P. Moguet	Point de départ	19.04.2024	a
P. Guinard	P. Moguet	Document de base	102.08.2022	CLU_200515
Dessinateur	Vérifié par	Nature des Modifications	Date	Ref / indice

**CNA**  
Maîtrise d'œuvre

**Câble Neige Aménagement**  
Le Trident A, 34 avenue de l'Europe  
38 100 GRENOBLE  
Tel. 04 76 33 35 42 - mail : info@cna-mo.com