




PC 1 – Plans de situation

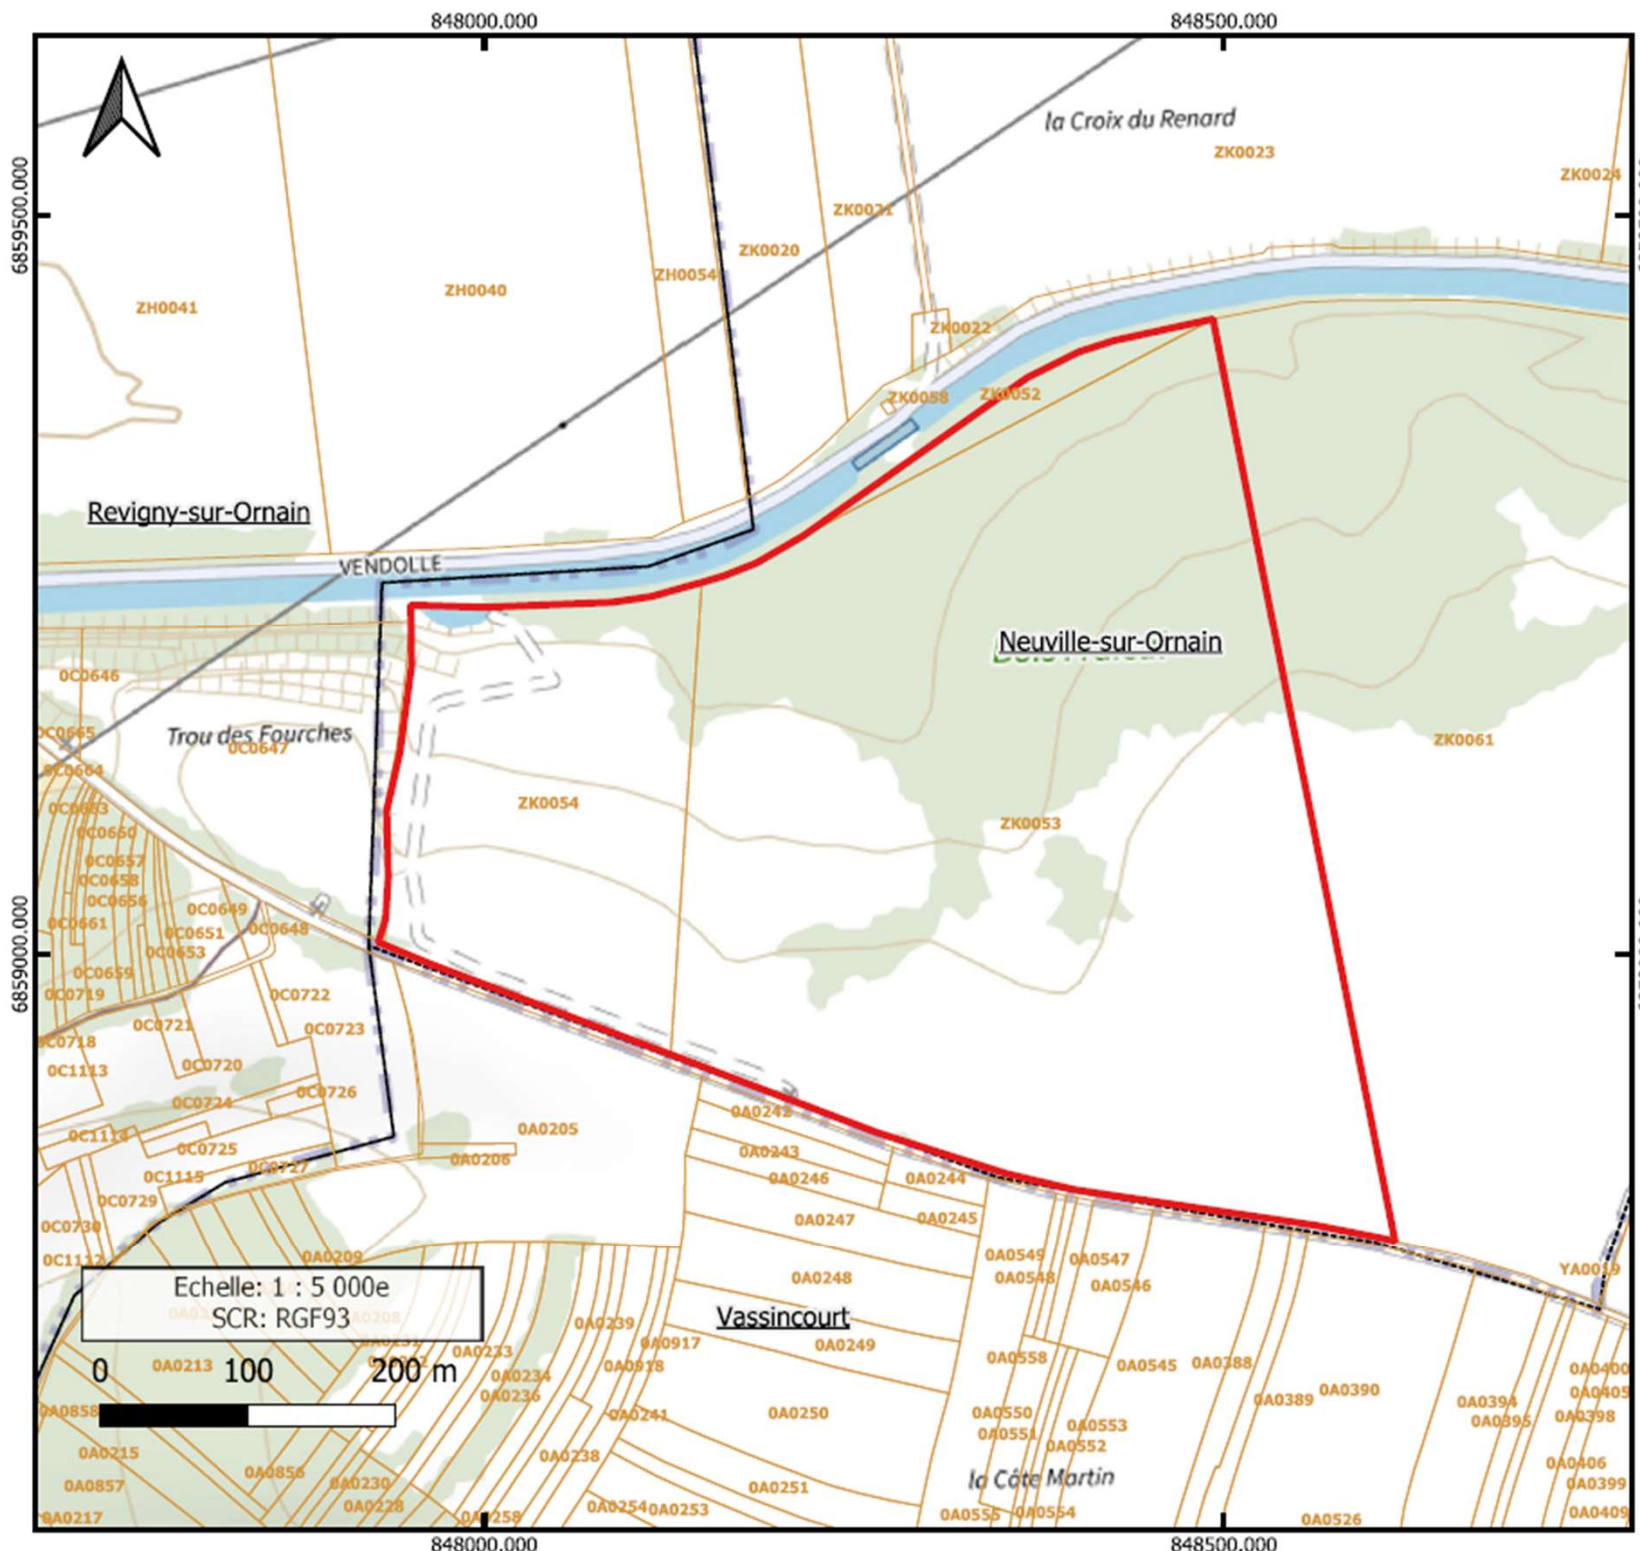

Projet de centrale photovoltaïque de Neuville-sur-Ornain (55)

Commune(s) : Neuville-sur-Ornain (55)

- Site du projet
- Parcelles cadastrales
- Communes

ign-plan

Echelle: 1 : 5 000e
SCR: RGF93




OBTON
SP 12 Coruscant SAS

Réalisation: Alexandre HOGER
Vérification: Nicolas MERCIER

OBTON France
75 rue Saint Lazare
75009, PARIS

Date: 23/02/2023

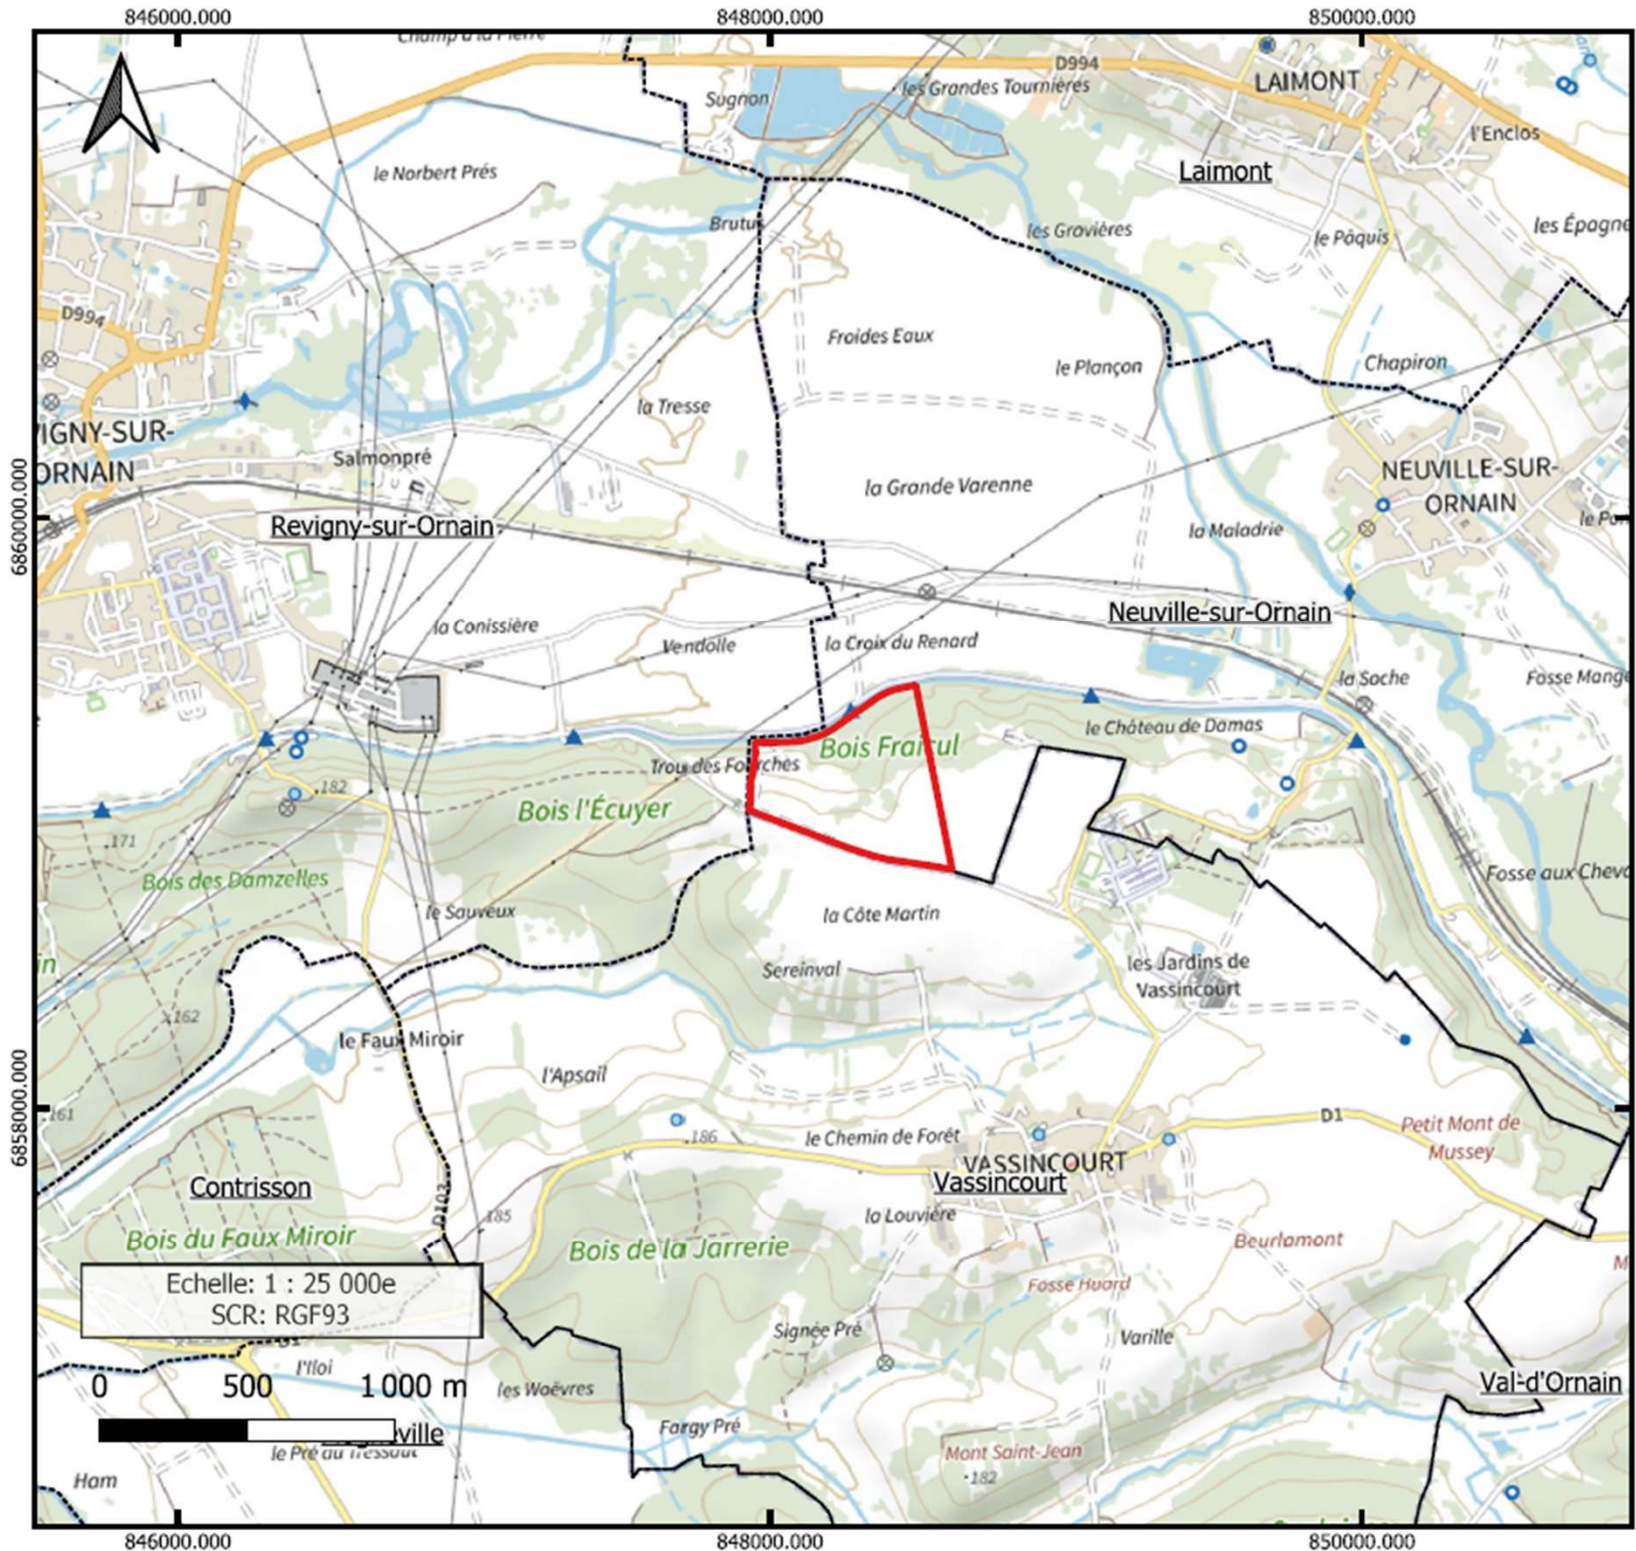

Projet de centrale photovoltaïque de Neuville-sur-Ornain (55)


Commune(s) : Neuville-sur-Ornain (55)

Site du projet
 Communes

ign-plan



OBTON
 Réalisation: Alexandre HOGER
 Vérification: Nicolas MERCIER
 OBTON France
 75 rue Saint Lazare
 75009, PARIS
 Date: 23/02/2023

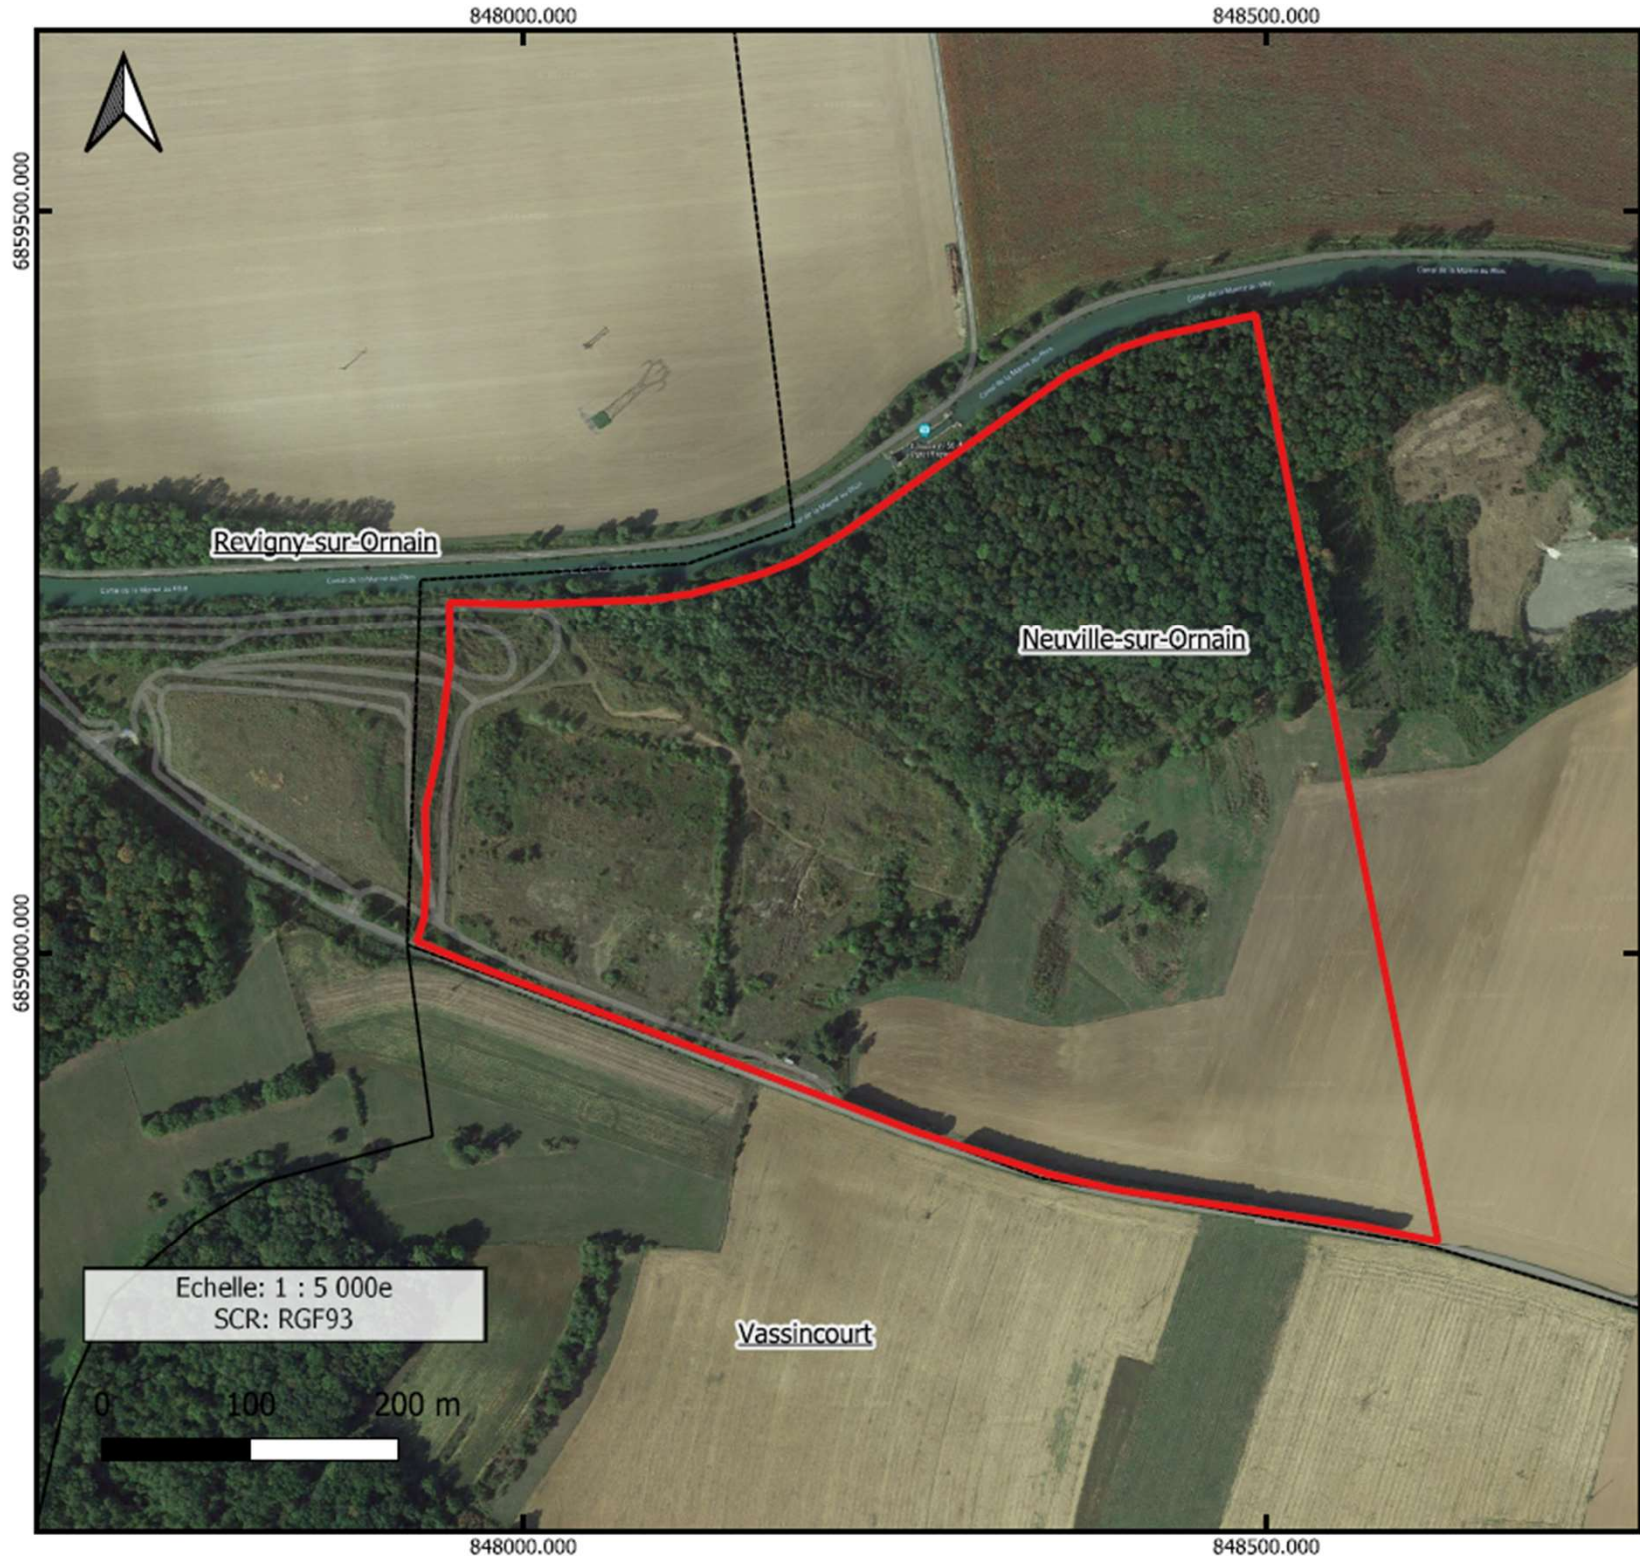SP 12 Coruscant SAS



Projet de centrale photovoltaïque de Neuville-sur-Ornain (55)

Commune(s) : Neuville-sur-Ornain (55)

 Site du projet
 Communes

Google Map - Satellite

Echelle: 1 : 5 000e
SCR: RGF93



OBTON
SP 12 Coruscant SAS

Réalisation: Alexandre HOGER
Vérification: Nicolas MERCIER

OBTON France
75 rue Saint Lazare
75009, PARIS

Date: 23/02/2023