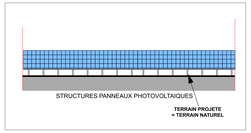

ZOOM 1 SUR PANNEAUX DE FACE
ECH : 1/200°

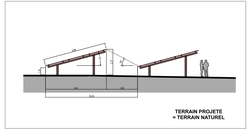

ZOOM 2 SUR PANNEAUX DE PROFIL
ECH : 1/200°

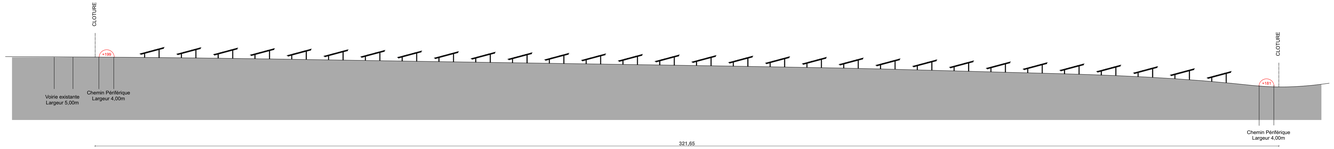

COUPE TRANSVERSALE NORD-SUD (COUPE B)

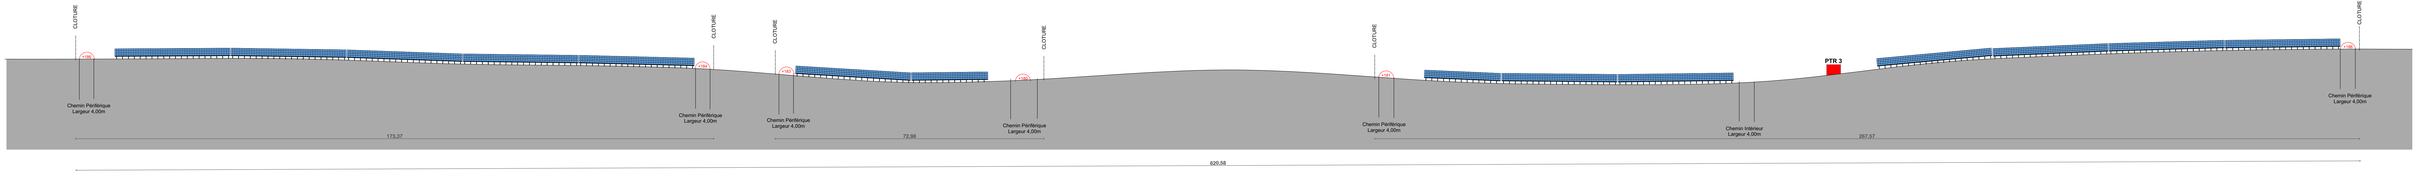

COUPE LONGITUDINALE EST-OUEST(COUPE A)

MAITRE D'OUVRAGE:

SP12 CORUSCANT
75, rue Saint-Lazare
75009 Paris

Projet de centrale photovoltaïque au sol
Neuville-sur-Ornain (55)

COUPES SUR LE TERRAIN ET LES CONSTRUCTIONS **Ech: 1/500°**

- ■ ESQ
- ■ APS
- ■ APD — Août 2024
- □ PRO
- □ ACT
- □ VISA
- □ DET
- □ AOR

Août 2024

PERMIS DE CONSTRUIRE

PC

Architecte D.P.L.G.
Mandataire

Boris CASANOVA
9 Lotissement Serre
Hubac de L'escride
83210 BELGENTIER
Tel: 06 28 34 45 15
Fax: 04 94 28 11 38

Tampon: **Signature:**

Dessiné par: Juan Ramos

Dates:	Modifications: