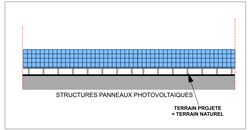

ZOOM 1 SUR PANNEAUX DE FACE
ECH : 1/200°

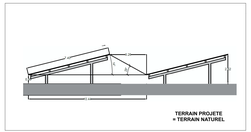

ZOOM 2 SUR PANNEAUX DE PROFIL
ECH : 1/200°

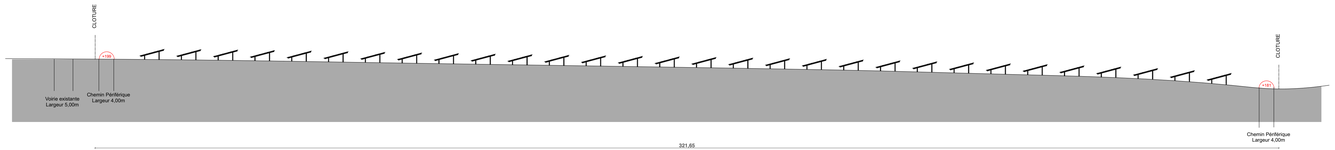

COUPE TRANSVERSALE NORD-SUD (COUPE B)

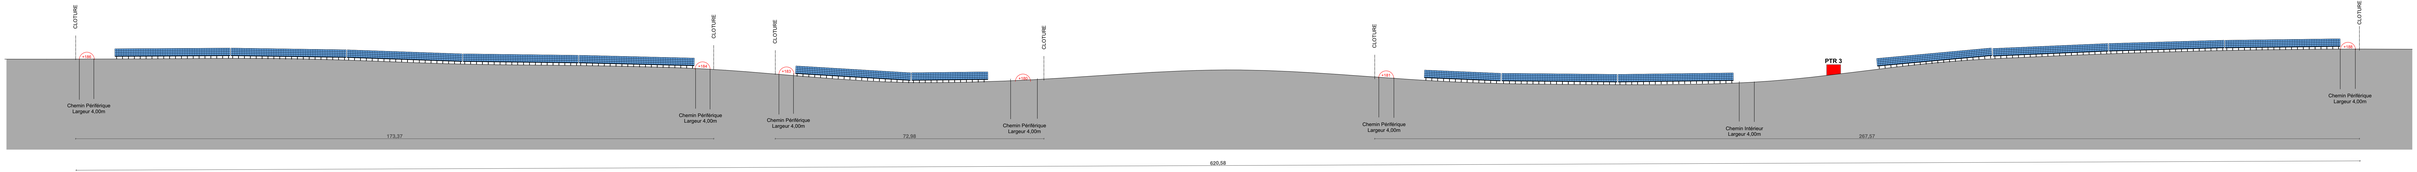

COUPE LONGITUDINALE EST-OUEST(COUPE A)

MAITRE D'OUVRAGE: **SP12 CORUSCANT**
75, rue Saint-Lazare
75009 Paris

Projet de centrale photovoltaïque au sol
Neuville-sur-Ornain (55)

COUPES SUR LE TERRAIN ET LES CONSTRUCTIONS **Ech: 1/500°**

- [x] ESQ
- [x] APS
- [x] APD — Juin 2022
- [ ] PRO
- [ ] ACT
- [ ] VISA
- [ ] DET
- [ ] AOR

Juin 2022

PERMIS DE CONSTRUIRE

PC

Architecte D.P.L.G.
Mandataire

Boris CASANOVA
9 Lotissement Serre
Hubac de L'escride
83210 BELGENTIER
Tel: 06 28 34 45 15
Fax: 04 94 28 11 38

Tampon: **Signature:**

BORIS CASANOVA ARCHITECTE D.P.L.G. 9 LOTISSEMENT SERRE HUBAC DE L'ESCRIDE 83210 BELGENTIER Tél. : 06 28 34 45 15 Fax : 04 94 28 11 38

Dessiné par: Juan Ramos

Dates:	Modifications: