


LOCAL TECHNIQUE

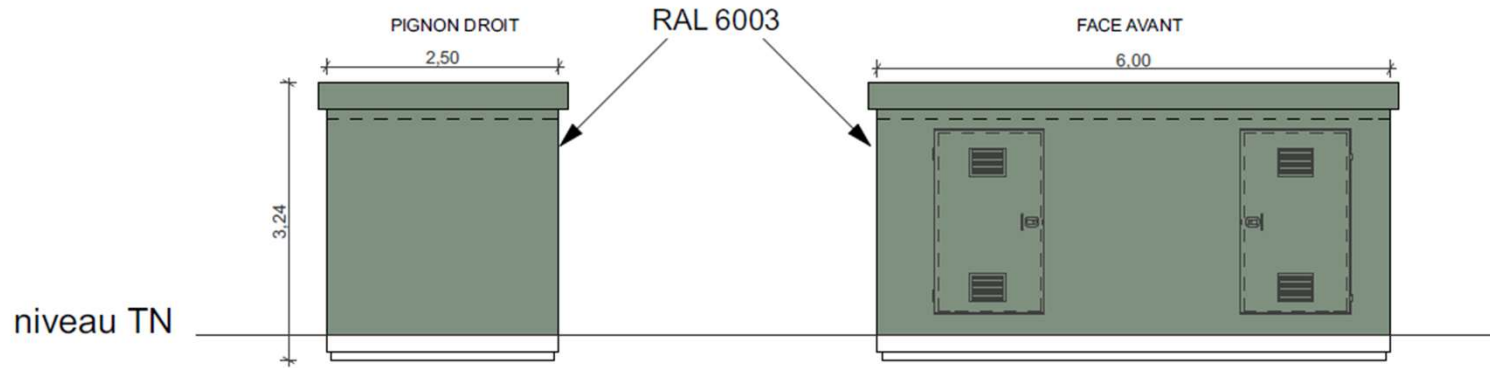

BORIS CASANOVA
 ARCHITECTE D.P.L.G.
ORDRE NATIONAL DES ARCHITECTES 071376
 TEL. : 04 94 28 11 38
 9, LOT. SERRA 83210 BELGENTIER


PC 5: PLAN DES FACADES

Maitre d'Ouvrage:
SP 12 CORUSCANT

Dessiné: Juan RAMOS

BORIS CASANOVA
 ARCHITECTE D.P.L.G.
ORDRE NATIONAL DES ARCHITECTES 071376
 TEL. : 04 94 28 11 38
 9, LOT. SERRA 83210 BELGENTIER

LOCAL TECHNIQUE

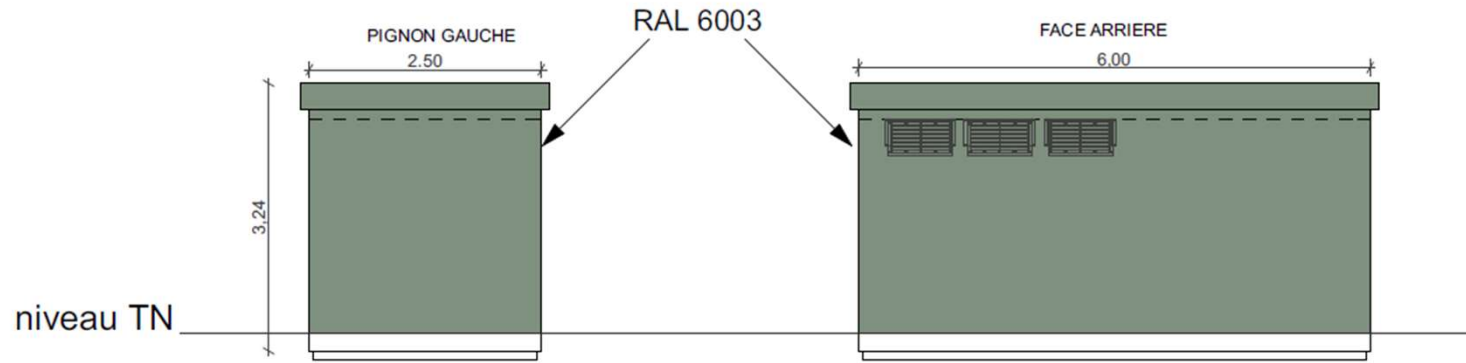


BORIS CASANOVA
 ARCHITECTE D.P.L.G.
ORDRE NATIONAL DES ARCHITECTES 071376
 TEL. : 04 94 28 11 38
 9, LOT, SERRA 83210 BELGENTIER

- REPRODUCTION INTERDITE - Document non contractuel - L'Architecte se réserve le droit de le modifier pour toutes raisons -

PC 5: PLAN DES FACADES	BORIS CASANOVA ARCHITECTE D.P.L.G. <small>ORDRE NATIONAL DES ARCHITECTES 071376</small> TEL. : 04 94 28 11 38 9, LOT, SERRA 83210 BELGENTIER
Maitre d'Ouvrage: SP 12 CORUSCANT	
Dessiné: Juan RAMOS	

LOCAL TECHNIQUE

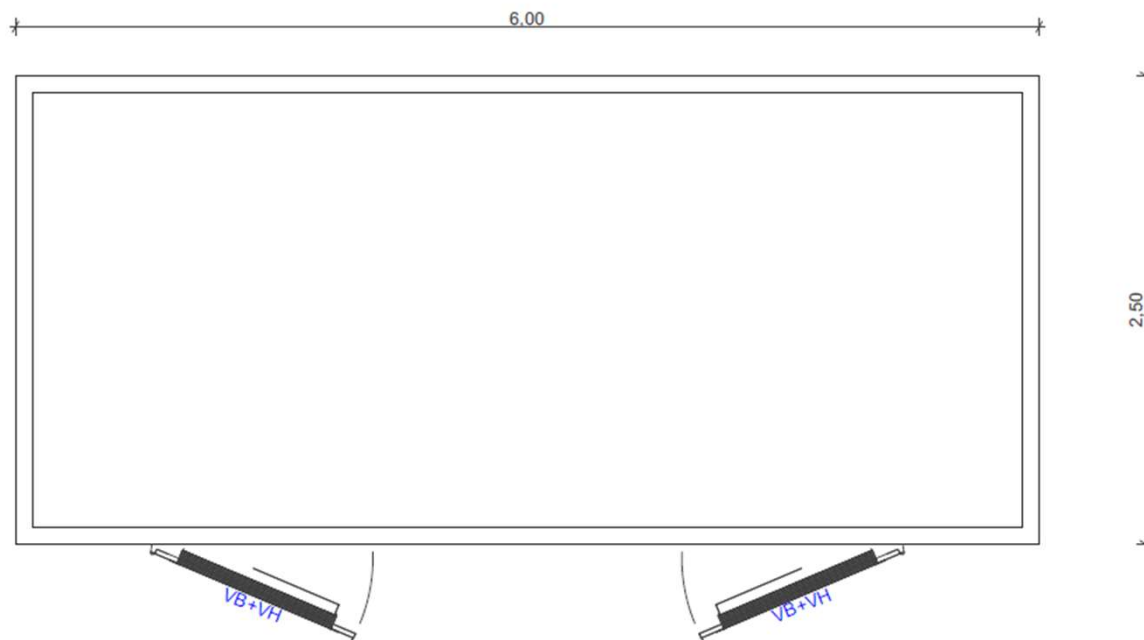

BORIS CASANOVA
ARCHITECTE D.P.L.G.
ORDRE NATIONAL DES ARCHITECTES BELGES
TEL. : 04 94 28 11 38
9, LOT. SERRA 83210 BELGENTIER

PC 5: PLAN DES FACADES


Maître d'Ouvrage:
SP 12 CORUSCANT

Dessiné: Juan RAMOS

BORIS CASANOVA
ARCHITECTE D.P.L.G.
ORDRE NATIONAL DES ARCHITECTES: 071376
TEL. : 04 94 28 11 38
9, LOT. SERRA 83210 BELGENTIER

- REPRODUCTION INTERDITE - Document non contractuel - L'Architecte se réserve le droit de le modifier pour toutes raisons -

POSTE DE LIVRAISON

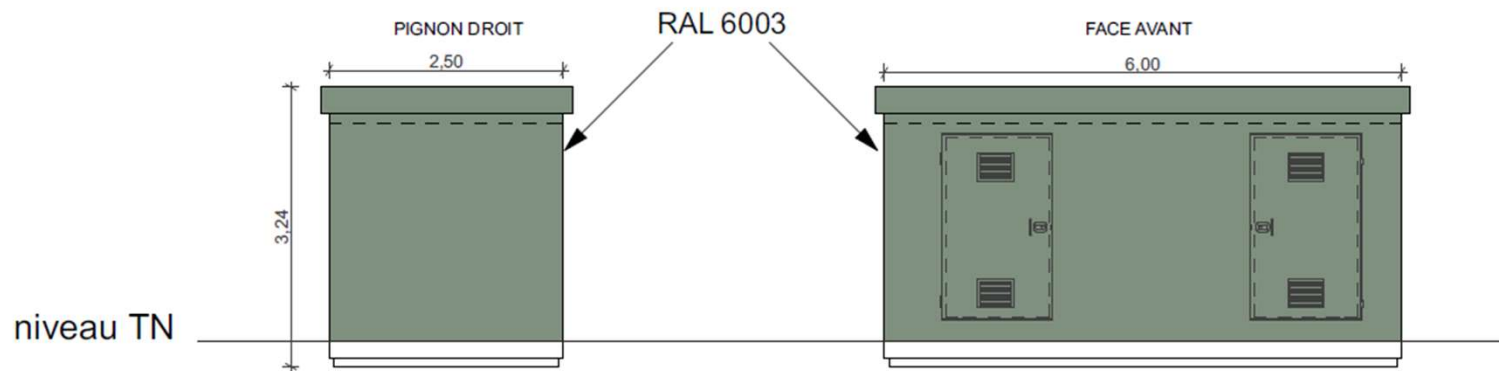


BORIS CASANOVA
 ARCHITECTE D.P.L.G.
 ORDRE NATIONAL DES ARCHITECTES 071376
 TEL. : 04 94 28 11 38
 9, LOT. SERRA 83210 BELGENTIER

- REPRODUCTION INTERDITE - Document non contractuel - L'Architecte se réserve le droit de le modifier pour toutes raisons -

PC 5: PLAN DES FACADES		BORIS CASANOVA ARCHITECTE D.P.L.G. ORDRE NATIONAL DES ARCHITECTES: 071376 TEL. : 04 94 28 11 38 9, LOT. SERRA 83210 BELGENTIER
Maitre d'Ouvrage:		
SP 12 CORUSCANT		
Dessiné: Juan RAMOS		

POSTE DE LIVRAISON

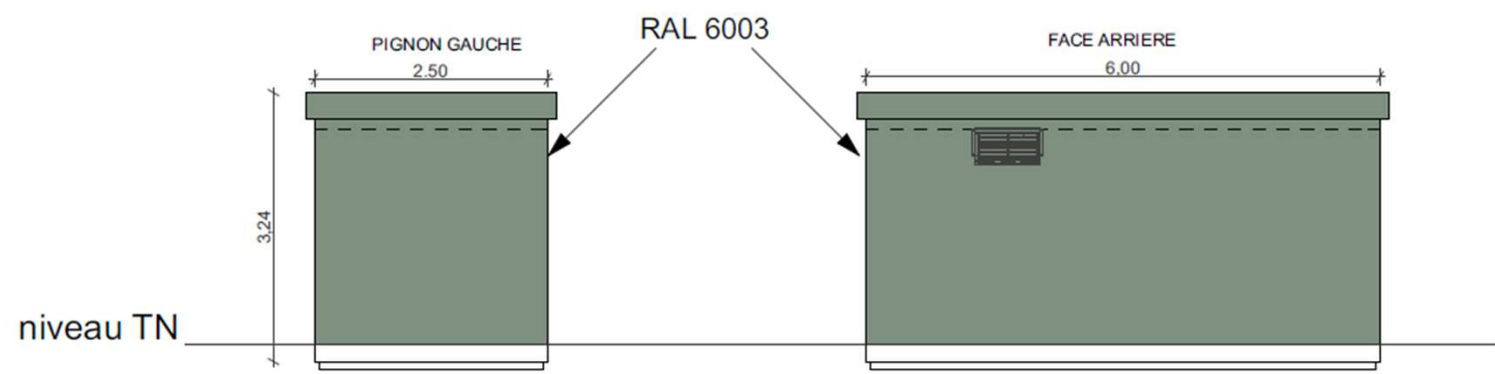


BORIS CASANOVA
 ARCHITECTE D.P.L.G.
 ORDRE NATIONAL DES ARCHITECTES 071376
 TEL. : 04 94 28 11 38
 9, LOT. SERRA 83210 BELGENTIER

PC 5: PLAN DES FACADES
 Maître d'Ouvrage:
SP 12 CORUSCANT
 Dessiné: Juan RAMOS

BORIS CASANOVA
 ARCHITECTE D.P.L.G.
 ORDRE NATIONAL DES ARCHITECTES 071376
 TEL. : 04 94 28 11 38
 9, LOT. SERRA 83210 BELGENTIER

- REPRODUCTION INTERDITE - Document non contractuel - L'Architecte se réserve le droit de le modifier pour toutes raisons -

POSTE DE LIVRAISON

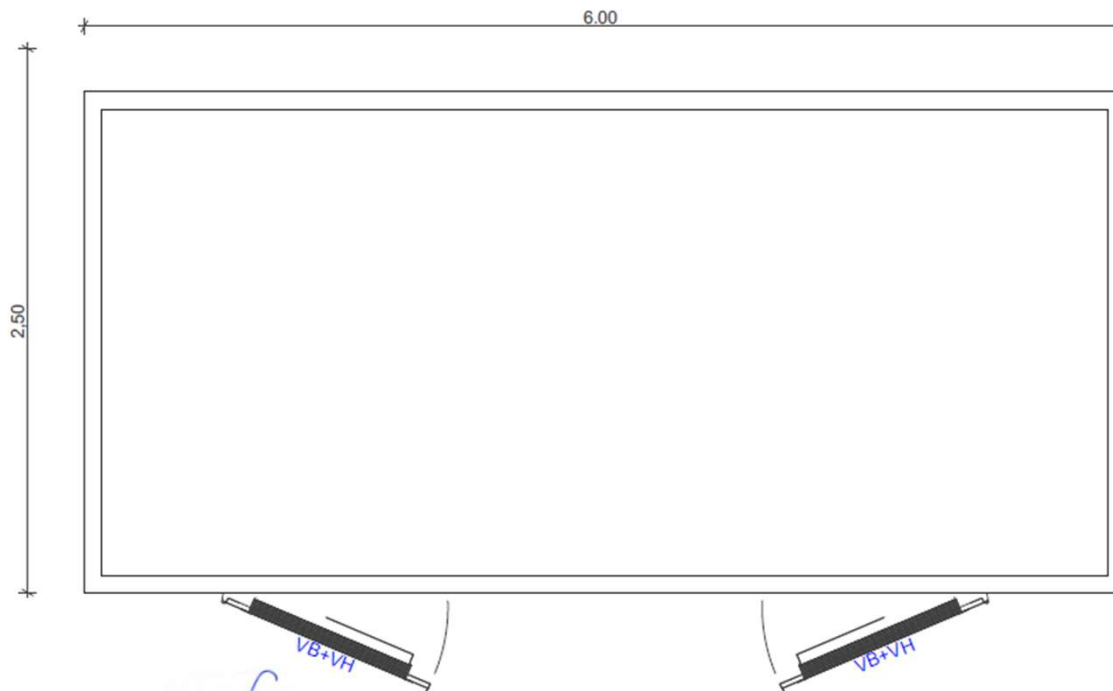

BORIS CASANOVA
ARCHITECTE D.P.L.G.
ORDRE NATIONAL DES ARCHITECTES 071376
TEL. : 04 94 28 11 38
9, LOT, SERRA 83210 BELGENTIER

PC 5: PLAN DES FACADES

Maitre d'Ouvrage:
SP 12 CORUSCANT

Dessiné: Juan RAMOS

BORIS CASANOVA
ARCHITECTE D.P.L.G.
ORDRE NATIONAL DES ARCHITECTES 071376
TEL. : 04 94 28 11 38
9, LOT, SERRA 83210 BELGENTIER


CITERNE, CLOTURE, PORTAILS

PHOTOGRAPHIE D'ILLUSTRATION




Détail sur clôture

portail pivotant à double vantaux d'une largeur de 5 m
gris anthracite type RAL 7016

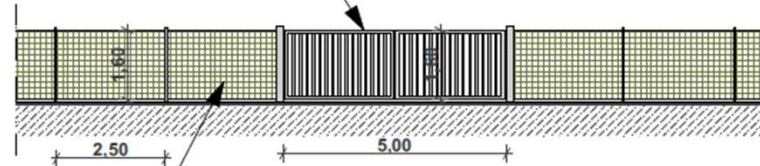

clôture rigide d'une hauteur de 1,6 m sera constituée d'un grillage maillé en acier galvanisé et soutenue par des piquets en acier galvanisé espacés de 2,5 mètres les uns des autres. Tous les 50 m au niveau des clôtures seront des encoches de 20 cm x 20 cm pour permettre le passage de la petite faune.

Détail sur citerne

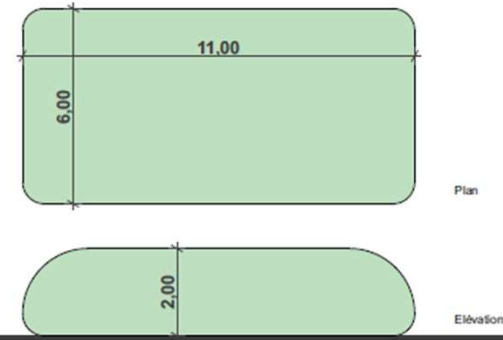

PHOTOGRAPHIE D'ILLUSTRATION



BORIS CASANOVA
ARCHITECTE D.P.L.G.
ORDRE NATIONAL DES ARCHITECTES 071376
TEL : 04 94 28 11 38
9, LOT, SERRA 83210 BELGENTIER

PC 5: PLANS CITERNE,
CLOTURE, PORTAILS

Maître d'Ouvrage:
SP 12 CORUSCANT

Dessiné: Juan RAMOS

Vérifié: Boris CASANOVA

BORIS CASANOVA
ARCHITECTE D.P.L.G.
ORDRE NATIONAL DES ARCHITECTES 071376

TEL : 04 94 28 11 38
9, LOT, SERRA 83210 BELGENTIER