


Les présents plans sont exclusivement destinés à la Demande d'Autorisation Environnementale. Ils ne sont pas des plans d'exécution et ne peuvent donc en aucun cas être directement utilisés pour réaliser la construction. Toute reproduction même partielle interdite sans accord écrit du maître d'oeuvre.



MAITRE D'OUVRAGE :  
ELICIO FRANCE SAS  
174 Quai de Jemmapes  
75010 PARIS  
www.elicio-france.fr

BUREAU D'ETUDES :  
ASTECA SAS  
Zone ECOPARC - OCEANIS - Bâtiment 1A  
35, rue Heroun Tazief  
54 320 MAXEVILLE  
Tél. 03 83 54 04 69

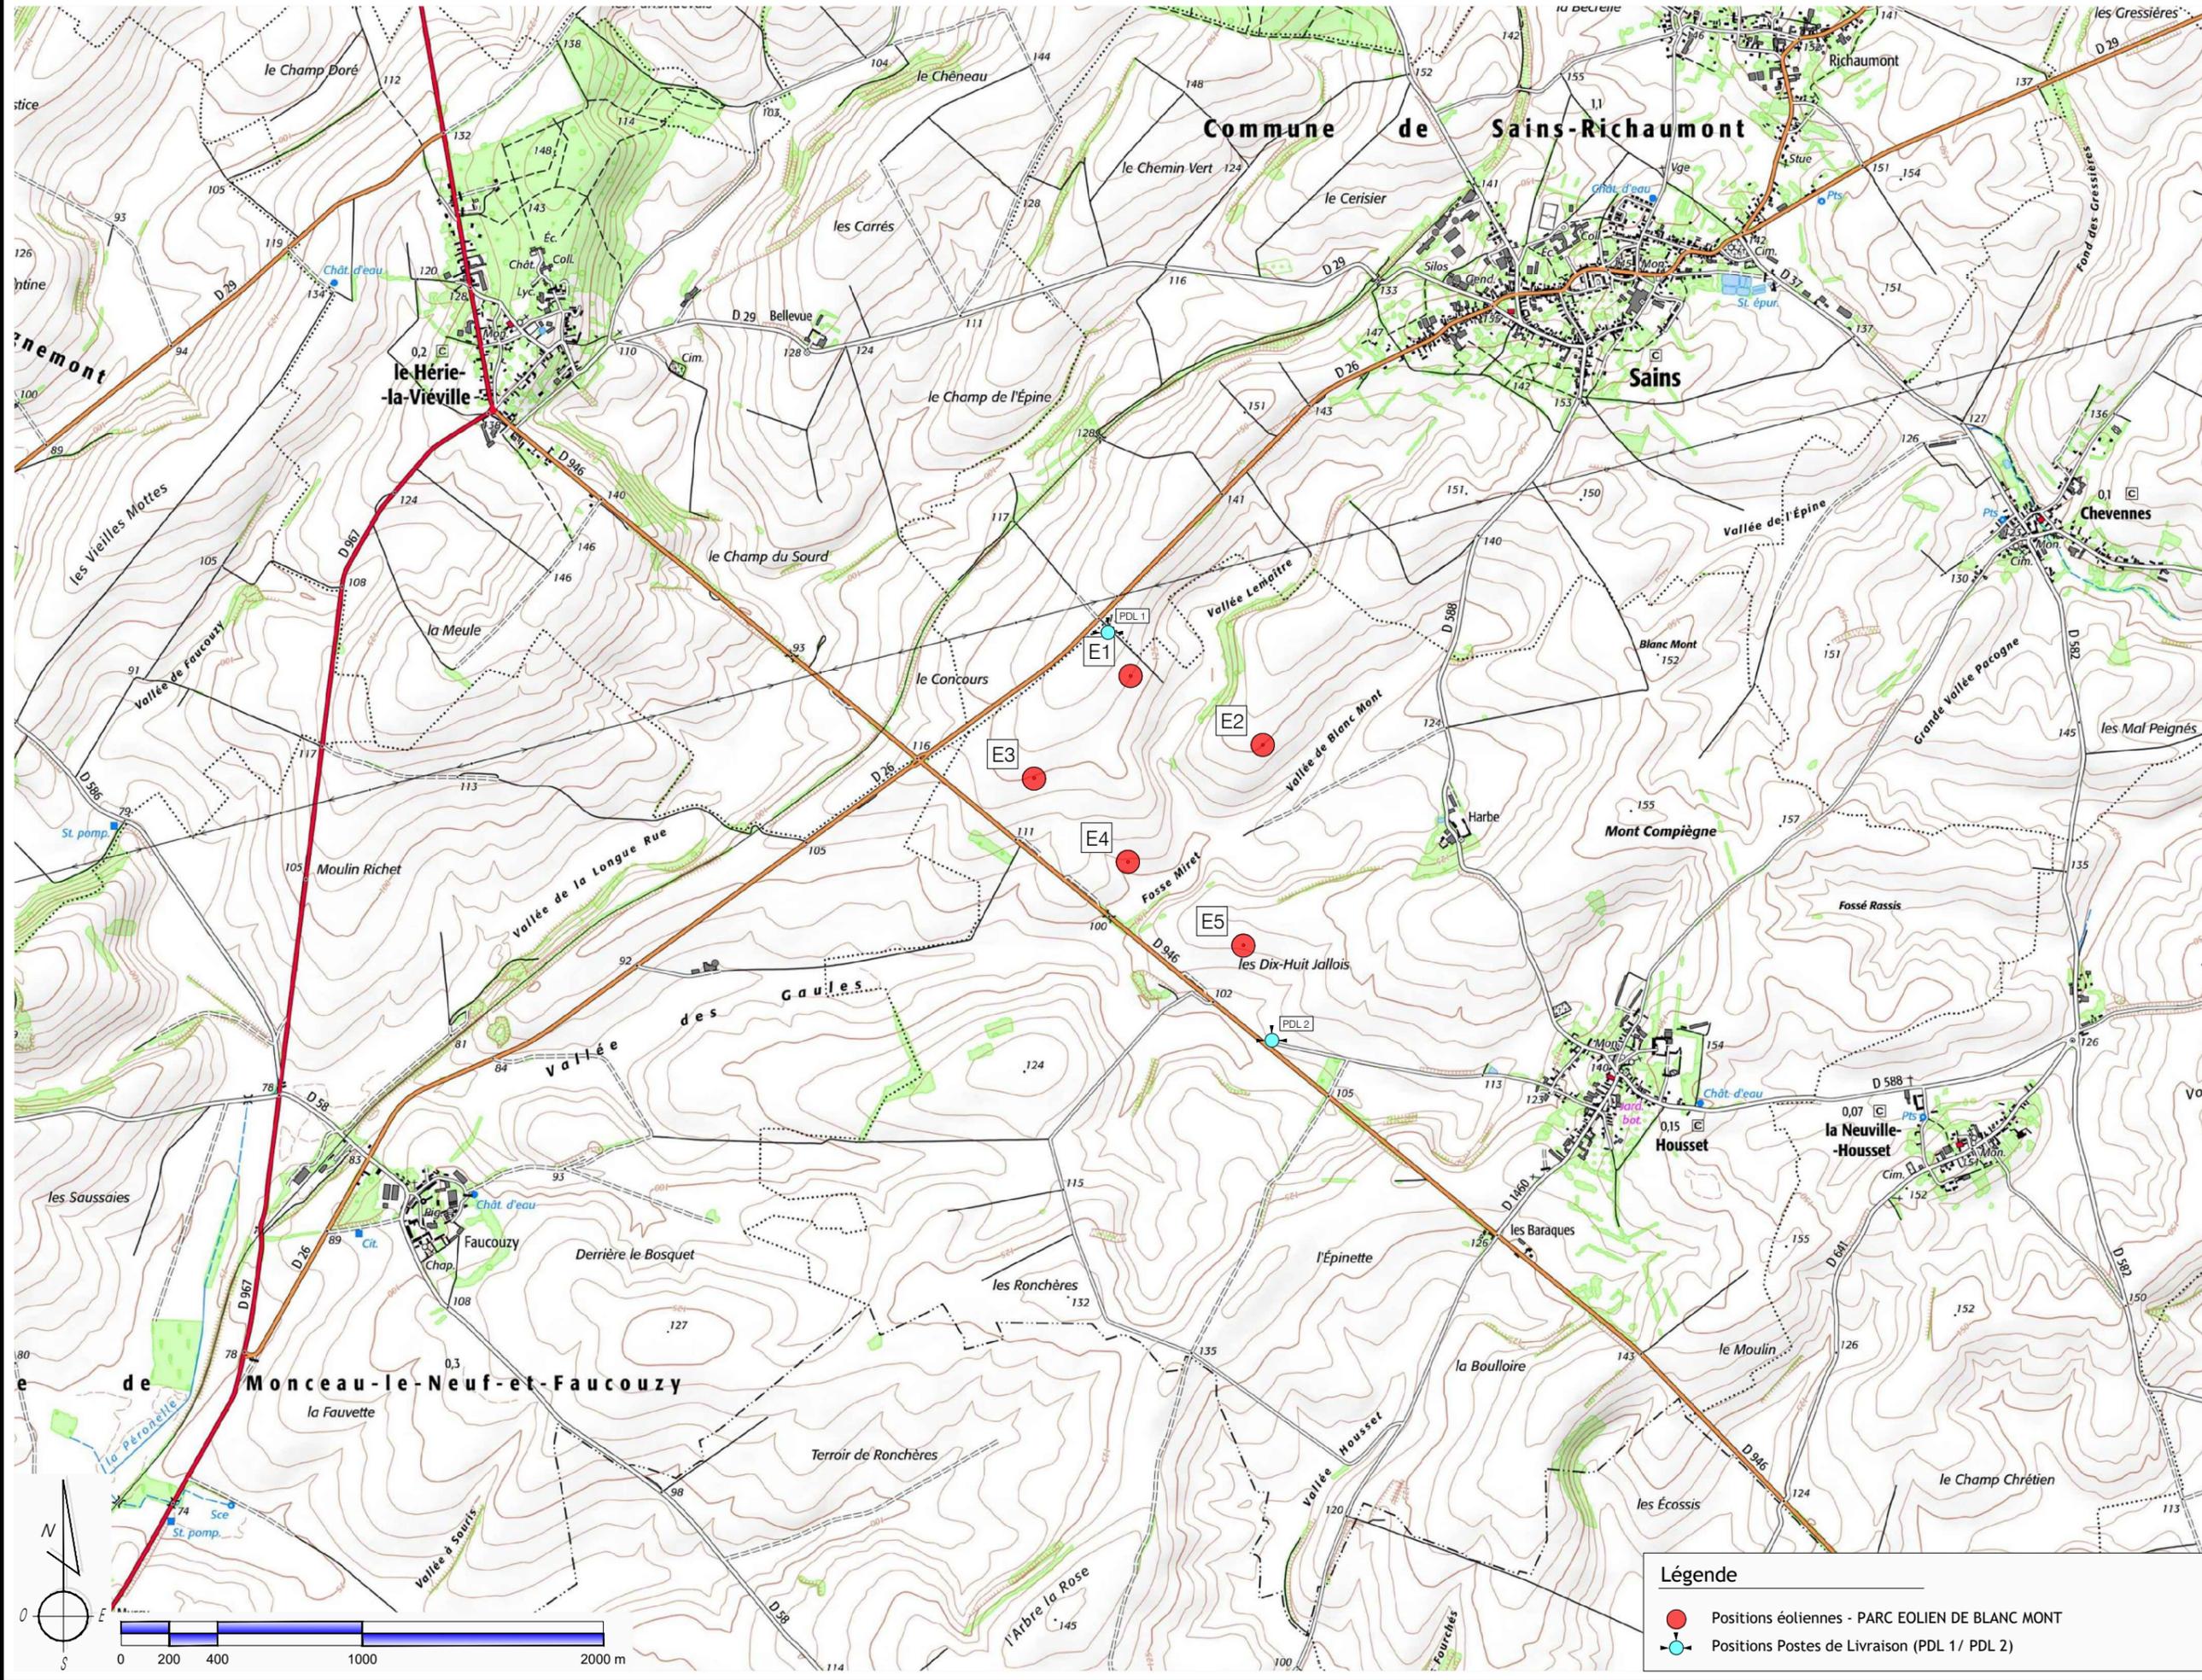

PROJET ÉOLIEN DE BLANC MONT  
Communes de HOUSSET (02250)

SITUATION  
Ech : 1/25 000°

AE

01

10/06/2024

- Légende**
- Positions éoliennes - PARC EOLIEN DE BLANC MONT
  - Positions Postes de Livraison (PDL 1/ PDL 2)