

LEGENDE :

- Rayon d'affichage réglementaire de 6 km
Autour des installations
- Rayon de 500 m autour des installations
- Limites de Communes
- Positions Aérogénérateurs
- Positions Postes de Livraison
- Communes d'implantation du projet
- Communes limitrophes du parc

Plan réalisé en Lambert 93

PROJET ÉOLIEN DE BLANC MONT

Commune de HOUSSET (02250)

Maitre d'Ouvrage

ELICIO XXXX
174 Quai de Jemmapes
75010 PARIS
www.elicio-france.fr

Ce document est la propriété de la société ASTECA SAS et ne peut être reproduit sans son autorisation préalable.



Situation	AE
Rayon d'affichage réglementaire	02
Echelle : 1/25 000 ^e	Première diffusion : 10 06 2024

2024 08 - BLANC MONT - 2024 05 21 APL.dwg


Indice	Commentaires	Date	Signature	Vérifié

BUREAU D'ETUDES

ASTECA SAS
Zone Ecoparc Occident - Bâtiment 1A
35 Rue Haroun TAZIEFF
54320 MAKEVILLE
Tél: 03 83 54 04 69



Les présents plans sont exclusivement destinés à la Demande d'Autorisation Environnementale. Ils ne sont pas des plans d'exécution et ne peuvent donc en aucun cas être directement utilisés pour réaliser la construction. Toute reproduction même partielle interdite sans accord écrit du maître d'oeuvre.

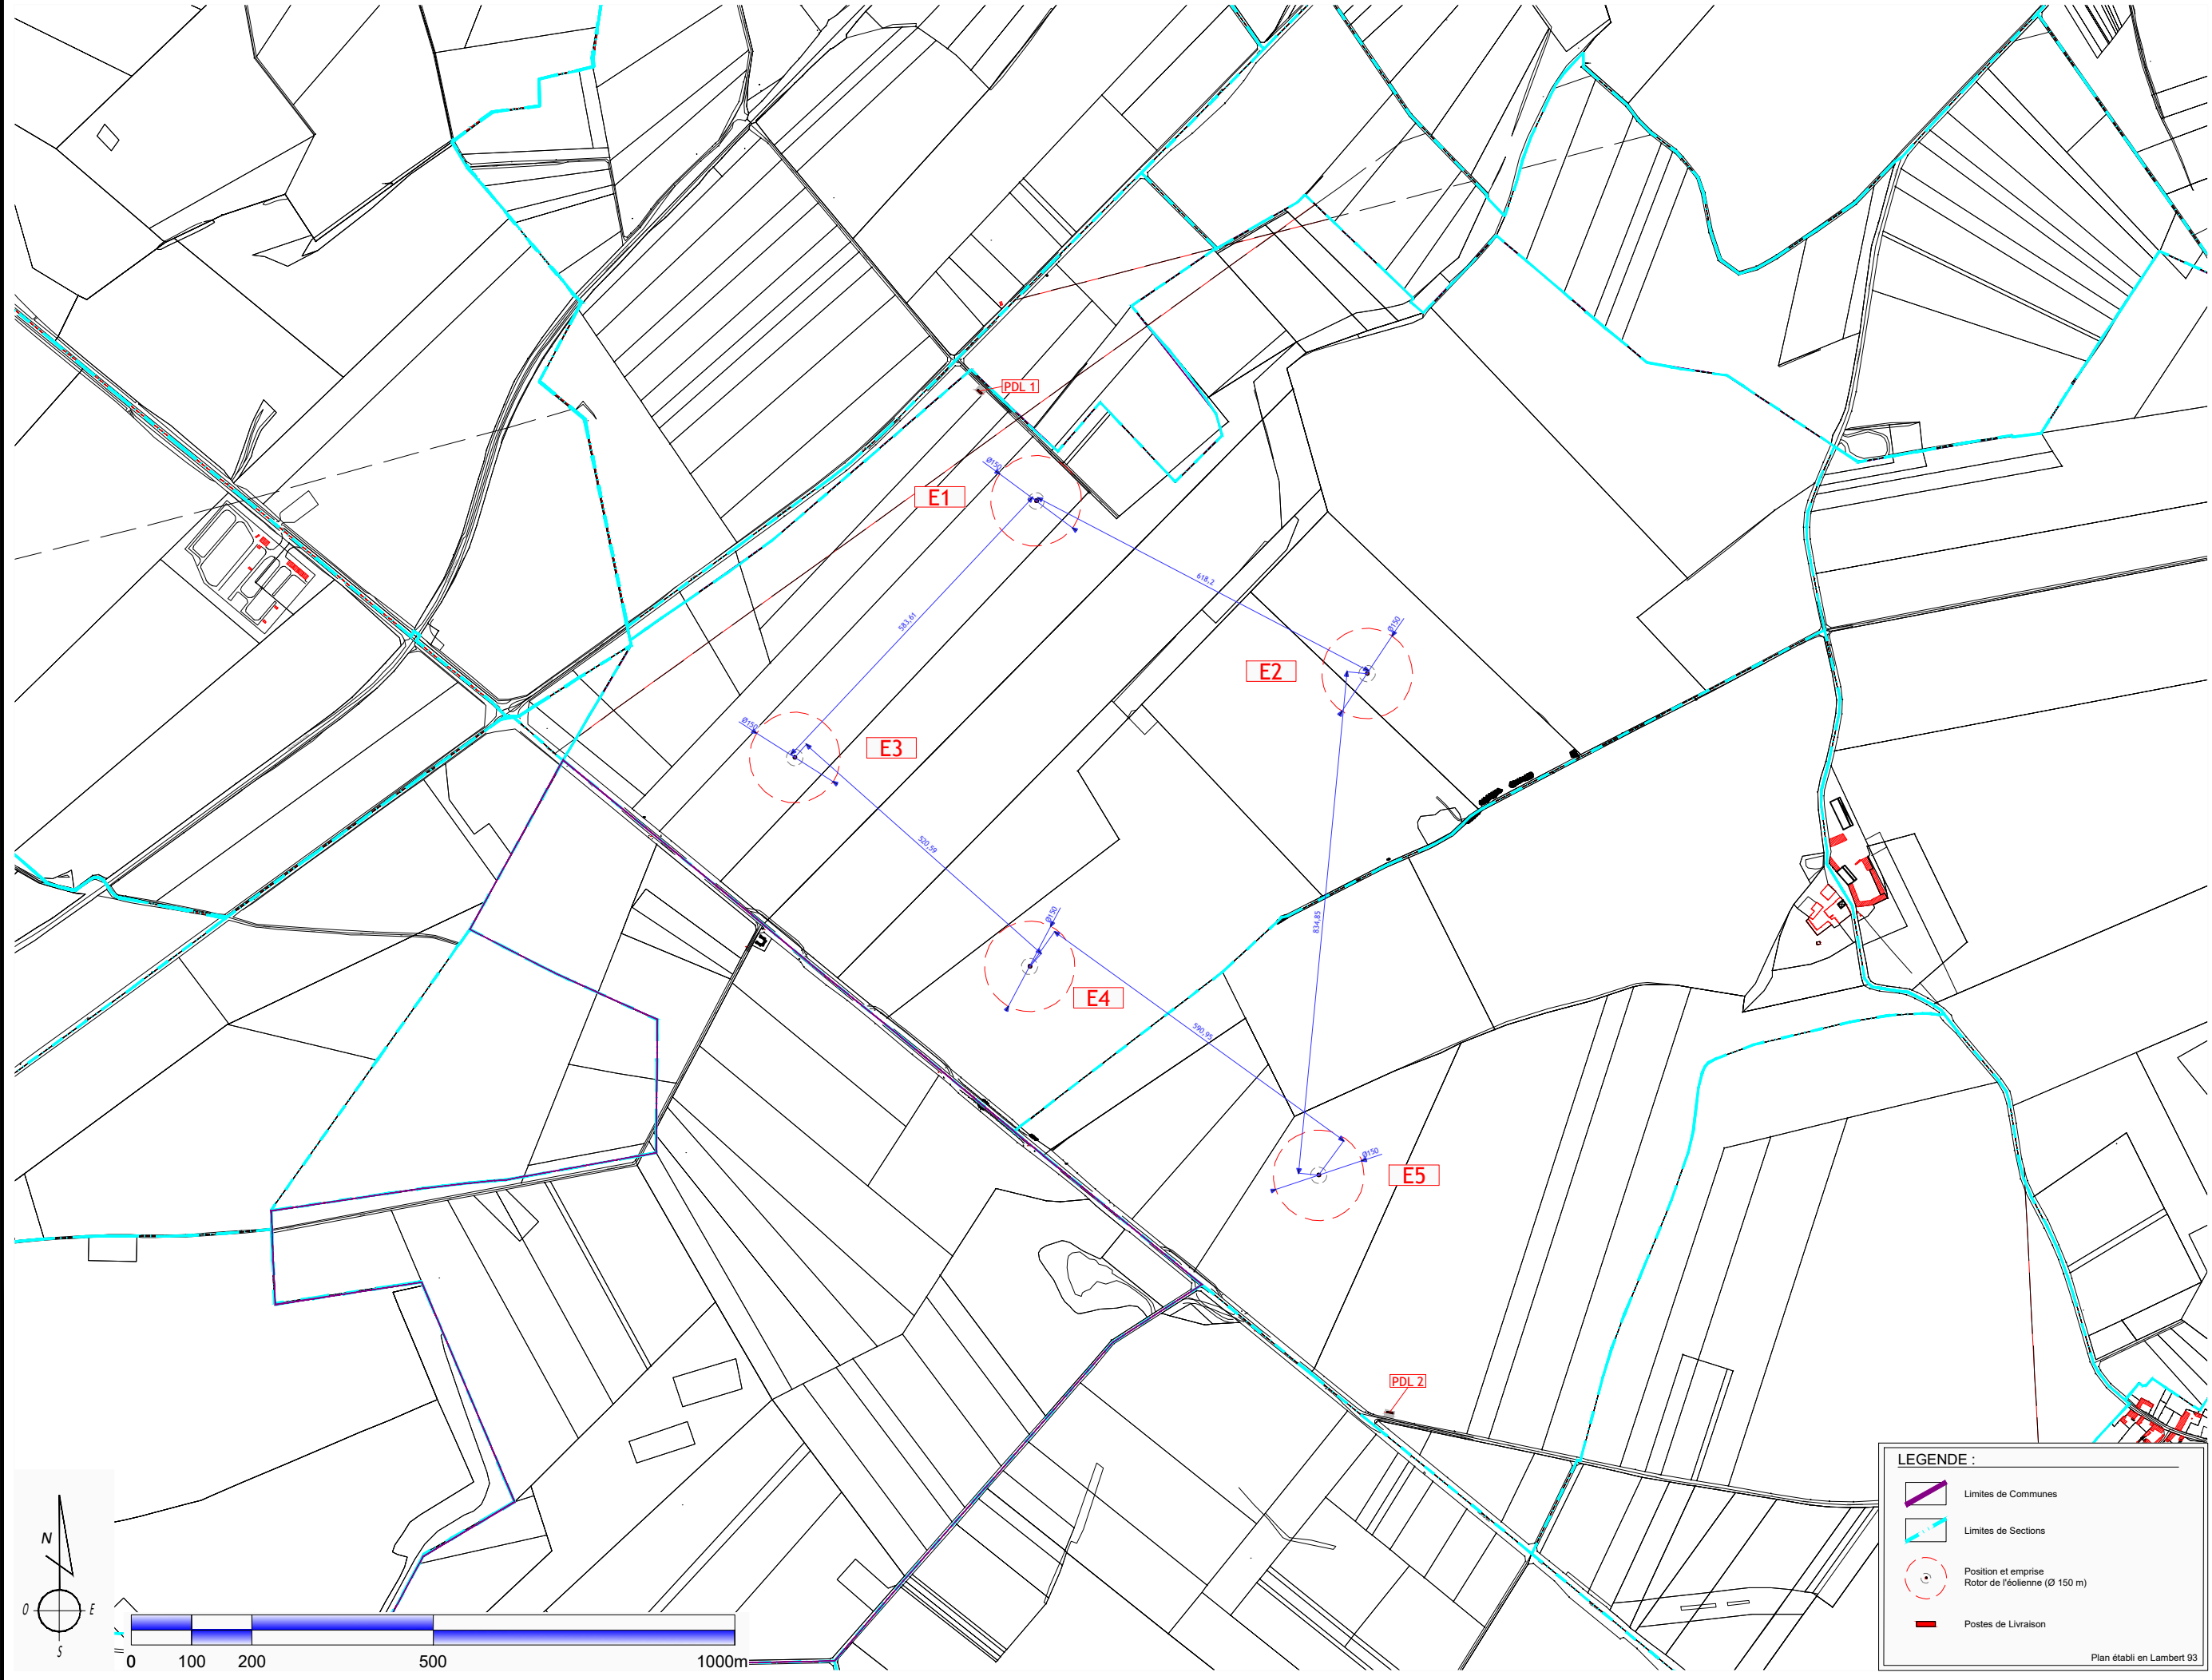

MAÎTRE D'OUVRAGE :
 ELICIO FRANCE SAS
 174 Quai de Jemmapes
 75010 PARIS
 www.elicio-france.fr

BUREAU D'ETUDES :
 ASTECA SAS
 Zone ECOPARC - OCEANIS - Bâtiment 1A
 35, rue Hieroun Tazieff
 54 320 MAXEVILLE
 Tél. 03 83 54 04 69



PROJET ÉOLIEN DE BLANC MONT
 Commune de HOUSSET (02250)

LOCALISATION / PLAN D'ENSEMBLE
 Ech : 1/10 000°

AE

03

10/06/2024

Plan établi en Lambert 93