

Demandeur :



Les Mousquetaires

**SA L'IMMOBILIERE EUROPEENE
des MOUSQUETAIRES**

24, rue Auguste Chabrières
75015 - PARIS

Représentée par : M. HERITIER Philippe

Maître d'ouvrage
délégué :

SA IMMO MOUSQUETAIRES SUD-EST

Base des Mousquetaires
Parc des Eoliennes
Rue Gustave Eiffel
26290 - DONZERE

Représentée par : M. HERITIER Philippe

Opération :

TRANSFERT D'UNE ZONE COMMERCIALE

Lieu-dit "la Violette"
Route Nationale 7
84100 - ORANGE

MODIFICATIONS

*Fond de plan dressé sur le relevé de géomètre réalisé par le cabinet Courbi.
Les surfaces foncières indiquées ne sont que des contenances, les surfaces réelles seront définies
par un document d'arpentage réalisé par un géomètre expert missionné par le Maître d'Ouvrage
et le Service Urbanisme de la Mairie d'Orange.*

Affaire :

1402 O 17

Phase :

PA

Date :

16.12.24

PERMIS DE DEMOLIR

PA27

Echelle : multi.

Atelier AB

ZAC PORTE SUD
Immeuble Agamic
84100 - ORANGE
Tél. : 04 90 35 54 21
Fax : 04 34 09 10 36

E.mail : contact@orange.atelierab.fr




Inscrite à l'Ordre
des architectes

Atelier AB
Agence d'architecture
1 Chemin de la Palmyre - Immeuble Agamic
84100 ORANGE

TEL : 04.90.35.54.21
contact@orange.atelierab.fr

Siret 478 639 677 000 28 / RCS Avignon 2004 B 464
Code Naf : 7111
Ordre des architectes Nat. : S 6200 / Reg. : 470

Nota : Ces documents sont des documents de consultation et ne peuvent, en aucun cas, servir à l'exécution des travaux.

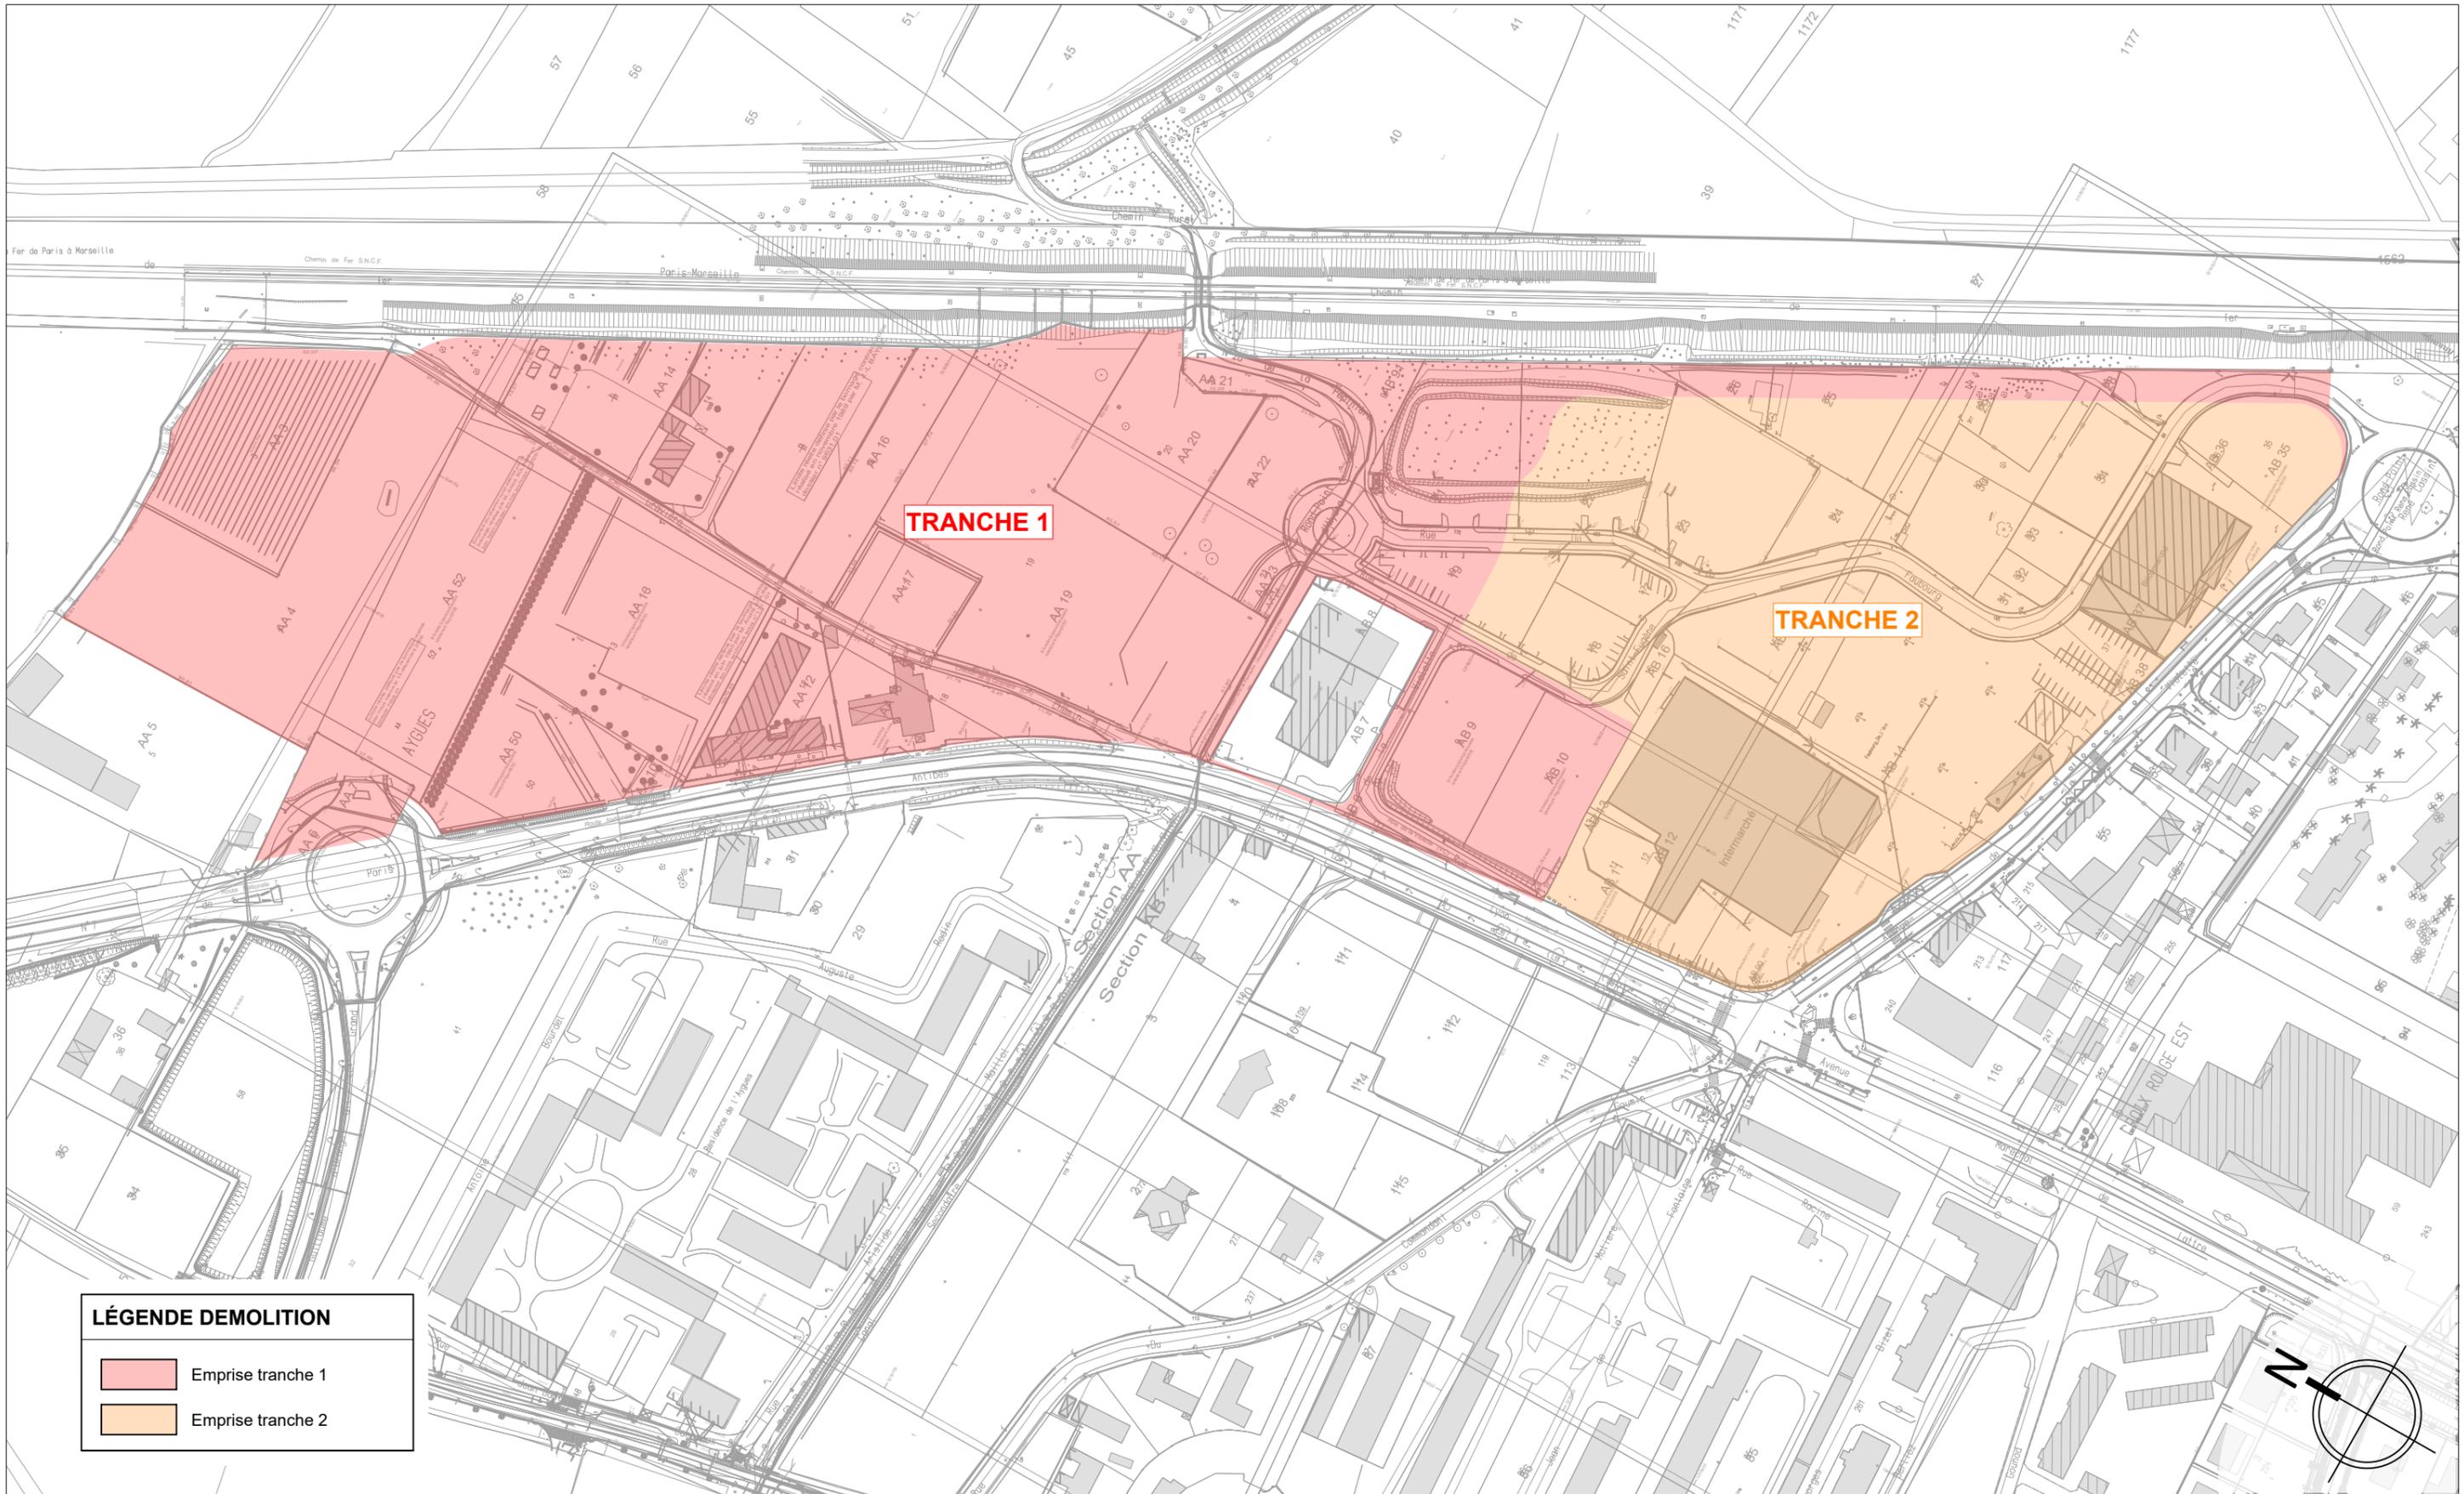

LÉGENDE DEMOLITION

- Emprise tranche 1
- Emprise tranche 2



Maitrise d'ouvrage
**SA L'IMMOBILIERE EUROPEENNE
 DES MOUSQUETAIRES**
 24, rue Auguste Chabrières
 75015 - PARIS



Maitrise d'oeuvre
ATELIER AB - Architectes
 ZAC Porte-Sud
 Immeuble AGAMIC
 84100 - ORANGE

OIA Inscrite à l'Ordre
 des architectes

Maitrise d'oeuvre
ATELIER AB - Architectes
 ZAC Porte-Sud
 Immeuble AGAMIC
 84100 - ORANGE

ORANGE - Transfert d'une zone commerciale

PLAN DE MASSE
Démolition

Echelle	Phase	Indice	Date
1/2000	PA		16.12.24

*Nota : Ces documents sont des documents administratifs et ne peuvent, en aucun cas, servir à l'exécution des travaux.
 Les entreprises sont tenues de vérifier leurs cotes sur place.*



Maitrise d'ouvrage
**SA L'IMMOBILIERE EUROPEENNE
 DES MOUSQUETAIRES**
 24, rue Auguste Chabrières
 75015 - PARIS



Maitrise d'oeuvre
ATELIER AB - Architectes
 ZAC Porte-Sud
 Immeuble AGAMIC
 84100 - ORANGE



Inscrite à l'Ordre
 des architectes

ORANGE - Transfert d'une zone commerciale

PHOTOGRAPHIE
Démolition

Echelle	Phase	Indice	Date
sans	PA		16.12.24

*Nota : Ces documents sont des documents administratifs et ne peuvent, en aucun cas, servir à l'exécution des travaux.
 Les entreprises sont tenues de vérifier leurs cotes sur place.*



Maitrise d'ouvrage
**SA L'IMMOBILIERE EUROPEENNE
 DES MOUSQUETAIRES**
 24, rue Auguste Chabrières
 75015 - PARIS



Maitrise d'oeuvre
ATELIER AB - Architectes
 ZAC Porte-Sud
 Immeuble AGAMIC
 84100 - ORANGE



Inscrite à l'Ordre
 des architectes

ORANGE - Transfert d'une zone commerciale

PHOTOGRAPHIE <i>Démolition</i>	Echelle	Phase	Indice	Date
	sans	PA		16.12.24

*Nota : Ces documents sont des documents administratifs et ne peuvent, en aucun cas, servir à l'exécution des travaux.
 Les entreprises sont tenues de vérifier leurs cotes sur place.*