

# PLAN D'ENSEMBLE

## Parc éolien des Landes

Commune d'Houssay | Département de la Mayenne | Région Pays-de-la-Loire

Juin

2024



© An Avel Energy 2020

**Plan d'ensemble - E1**  
(art. D.181-15-2 9° du Code de l'Environnement)

Modèle ENERCON E138

**Projet**

- Fondations
- Aire de survol des pales
- ▨ Plateformes créées et maintenues
- ⋯ Plateformes temporaires
- Accès créés et maintenus
- ▨ Accès temporaires
- Raccordement électrique interne


**Limites administratives**

- Limite de section
- Limite de parcelle

**Occupation du sol**


- Culture
- Prairie
- Route, chemin
- Chênaie
- ⋯ Haies

Absence de bâtiments et de réseaux souterrains existants à cette échelle

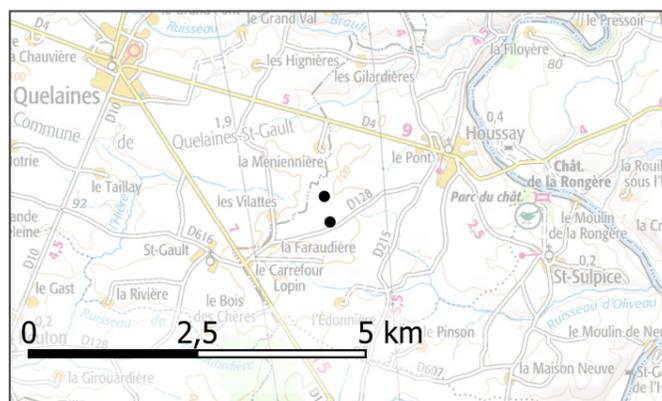

**31 Mai 2024**

SAS La Petite lande

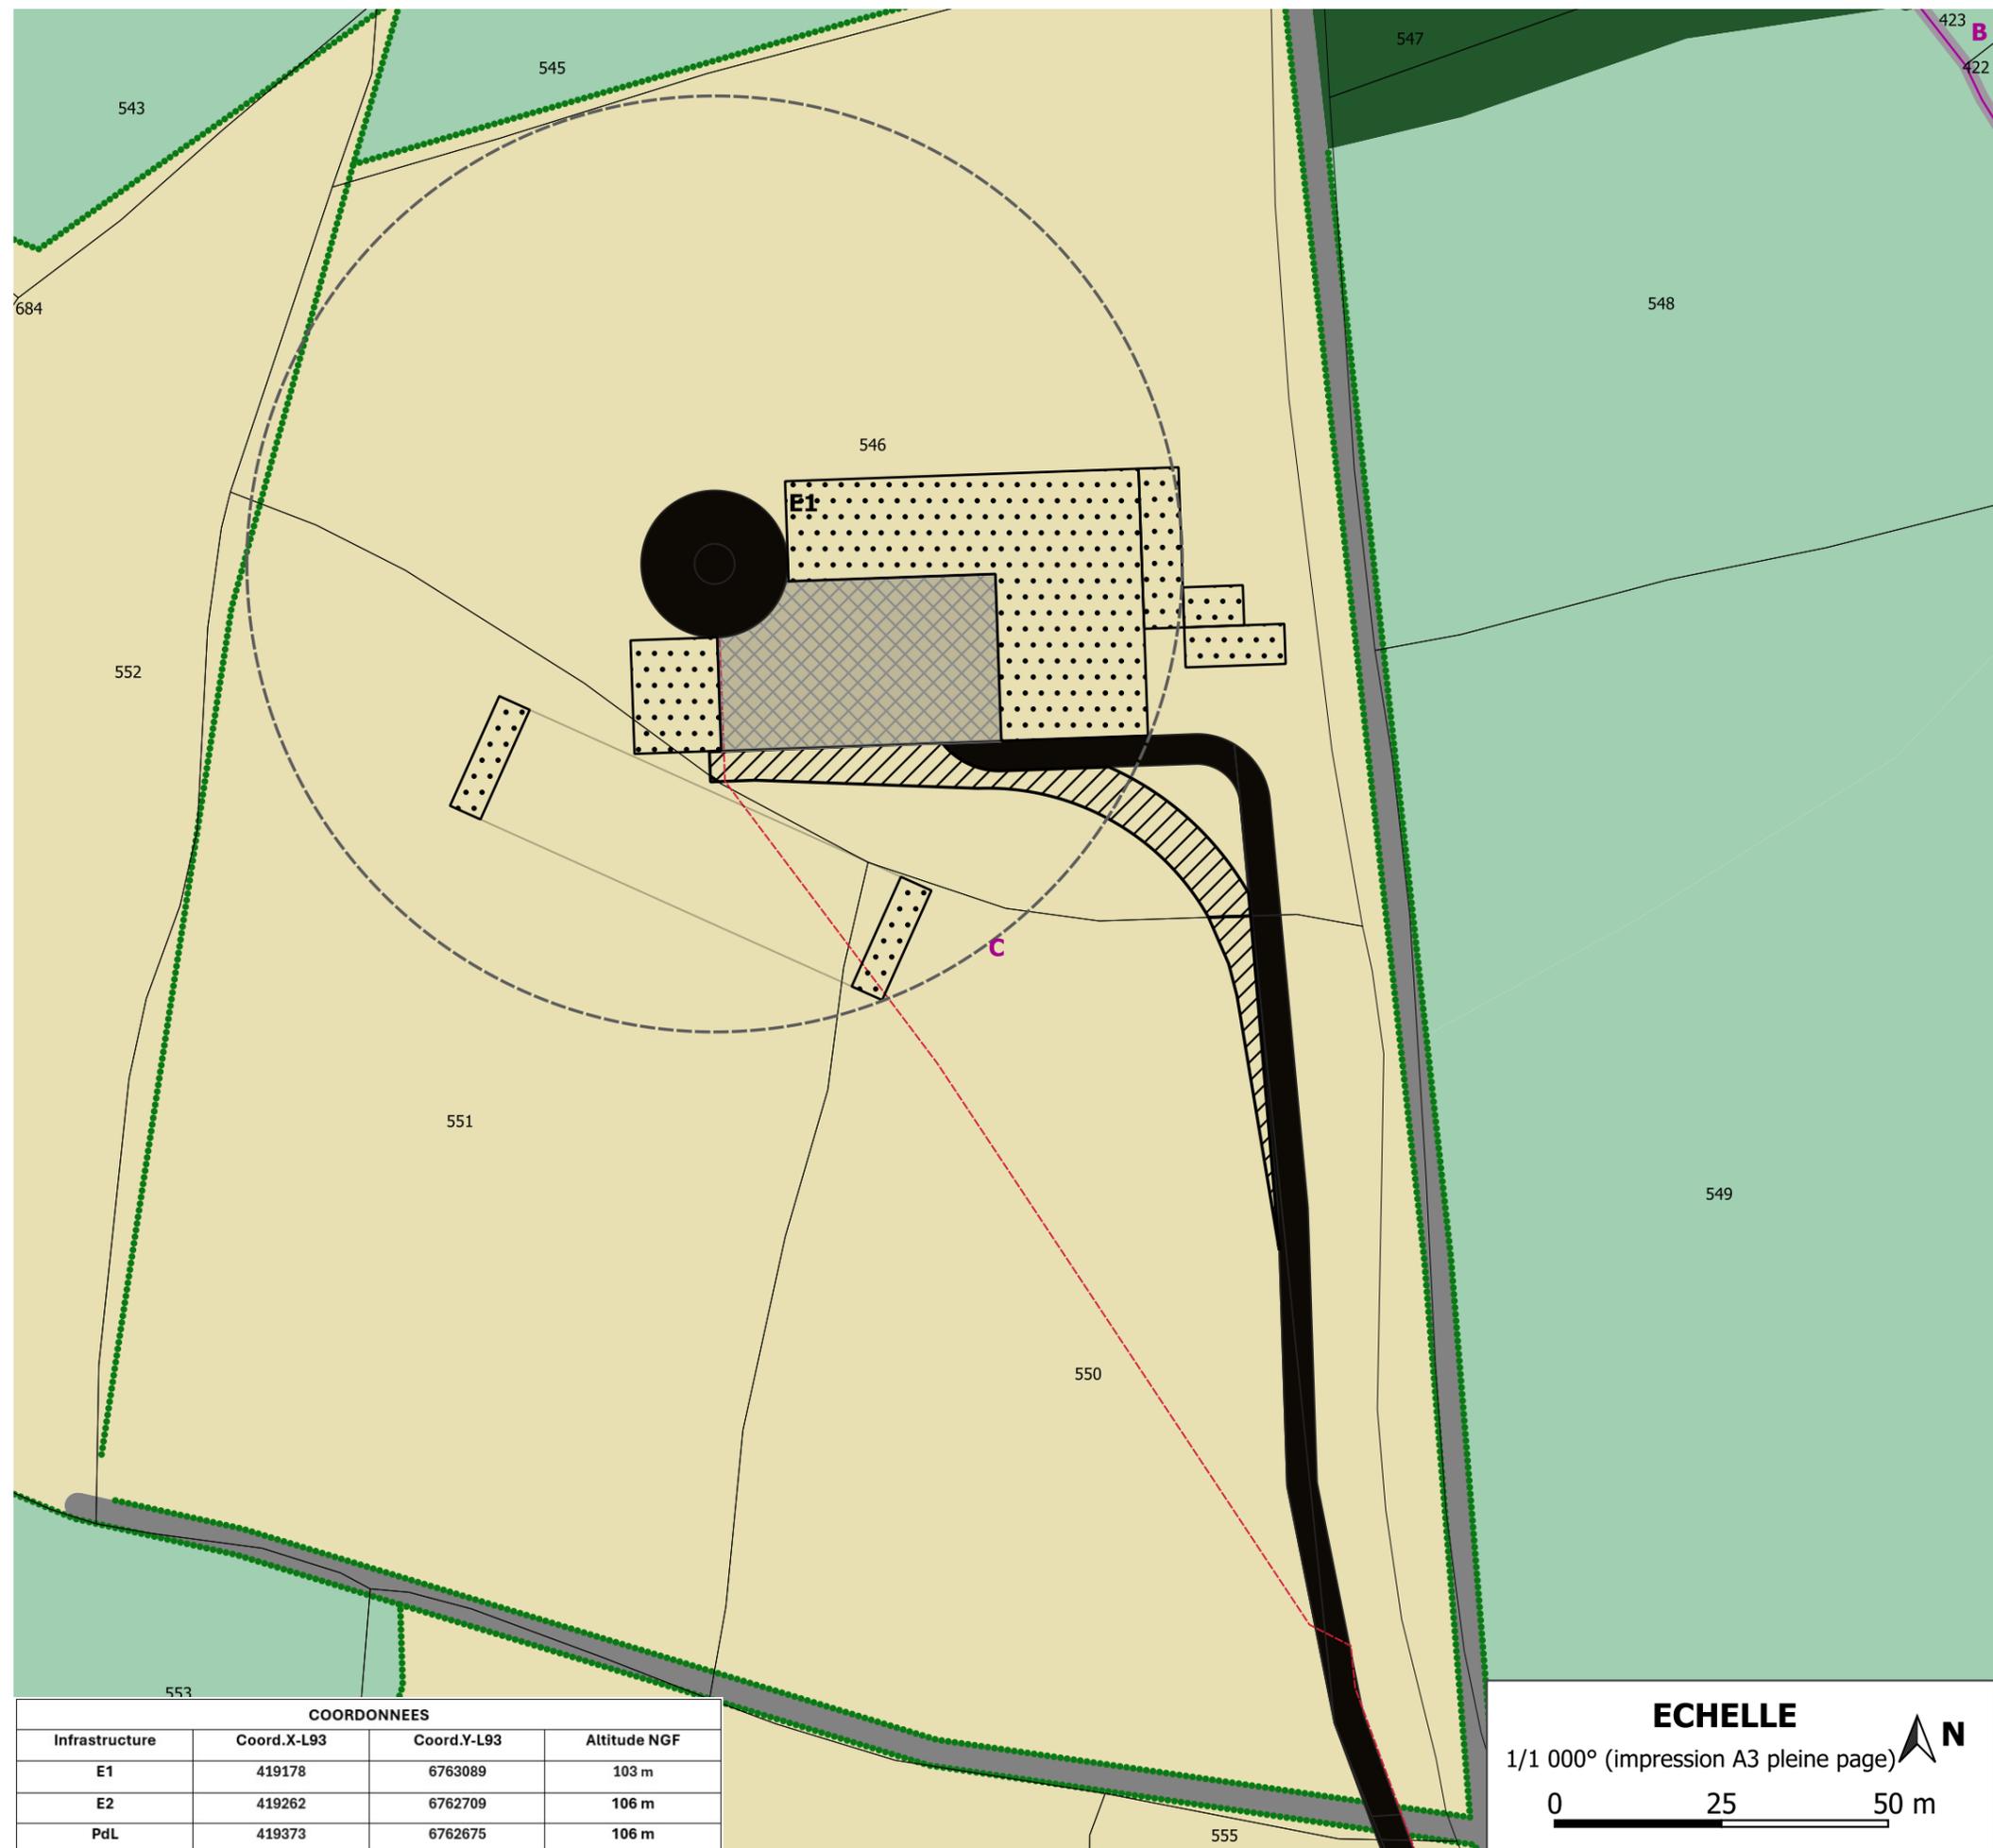

COORDONNEES			
Infrastructure	Coord.X-L93	Coord.Y-L93	Altitude NGF
E1	419178	6763089	103 m
E2	419262	6762709	106 m
PdL	419373	6762675	106 m

**ECHELLE**  
1/1 000° (impression A3 pleine page)

# SAS La Petite Lande

Commune de Houssay (53)

## Plan d'ensemble - E2 et PdL

(art. D.181-15-2 9° du Code de l'Environnement)

Modèle ENERCON  
E138

### Projet

- Fondations
- Aire de survol des pales
- ▨ Plateformes créées et maintenues
- ▤ Plateformes temporaires
- Accès créés et maintenus
- ▨ Accès temporaires
- Poste de livraison
- Raccordement électrique interne

### Réseaux souterrains

- Réseau souterrain VEOLIA



### Limites administratives

- Limite de section
- Limite de parcelle


### Occupation du sol

- Culture
- Prairie
- Route, chemin
- Haies

Absence de bâtiments existants à cette échelle

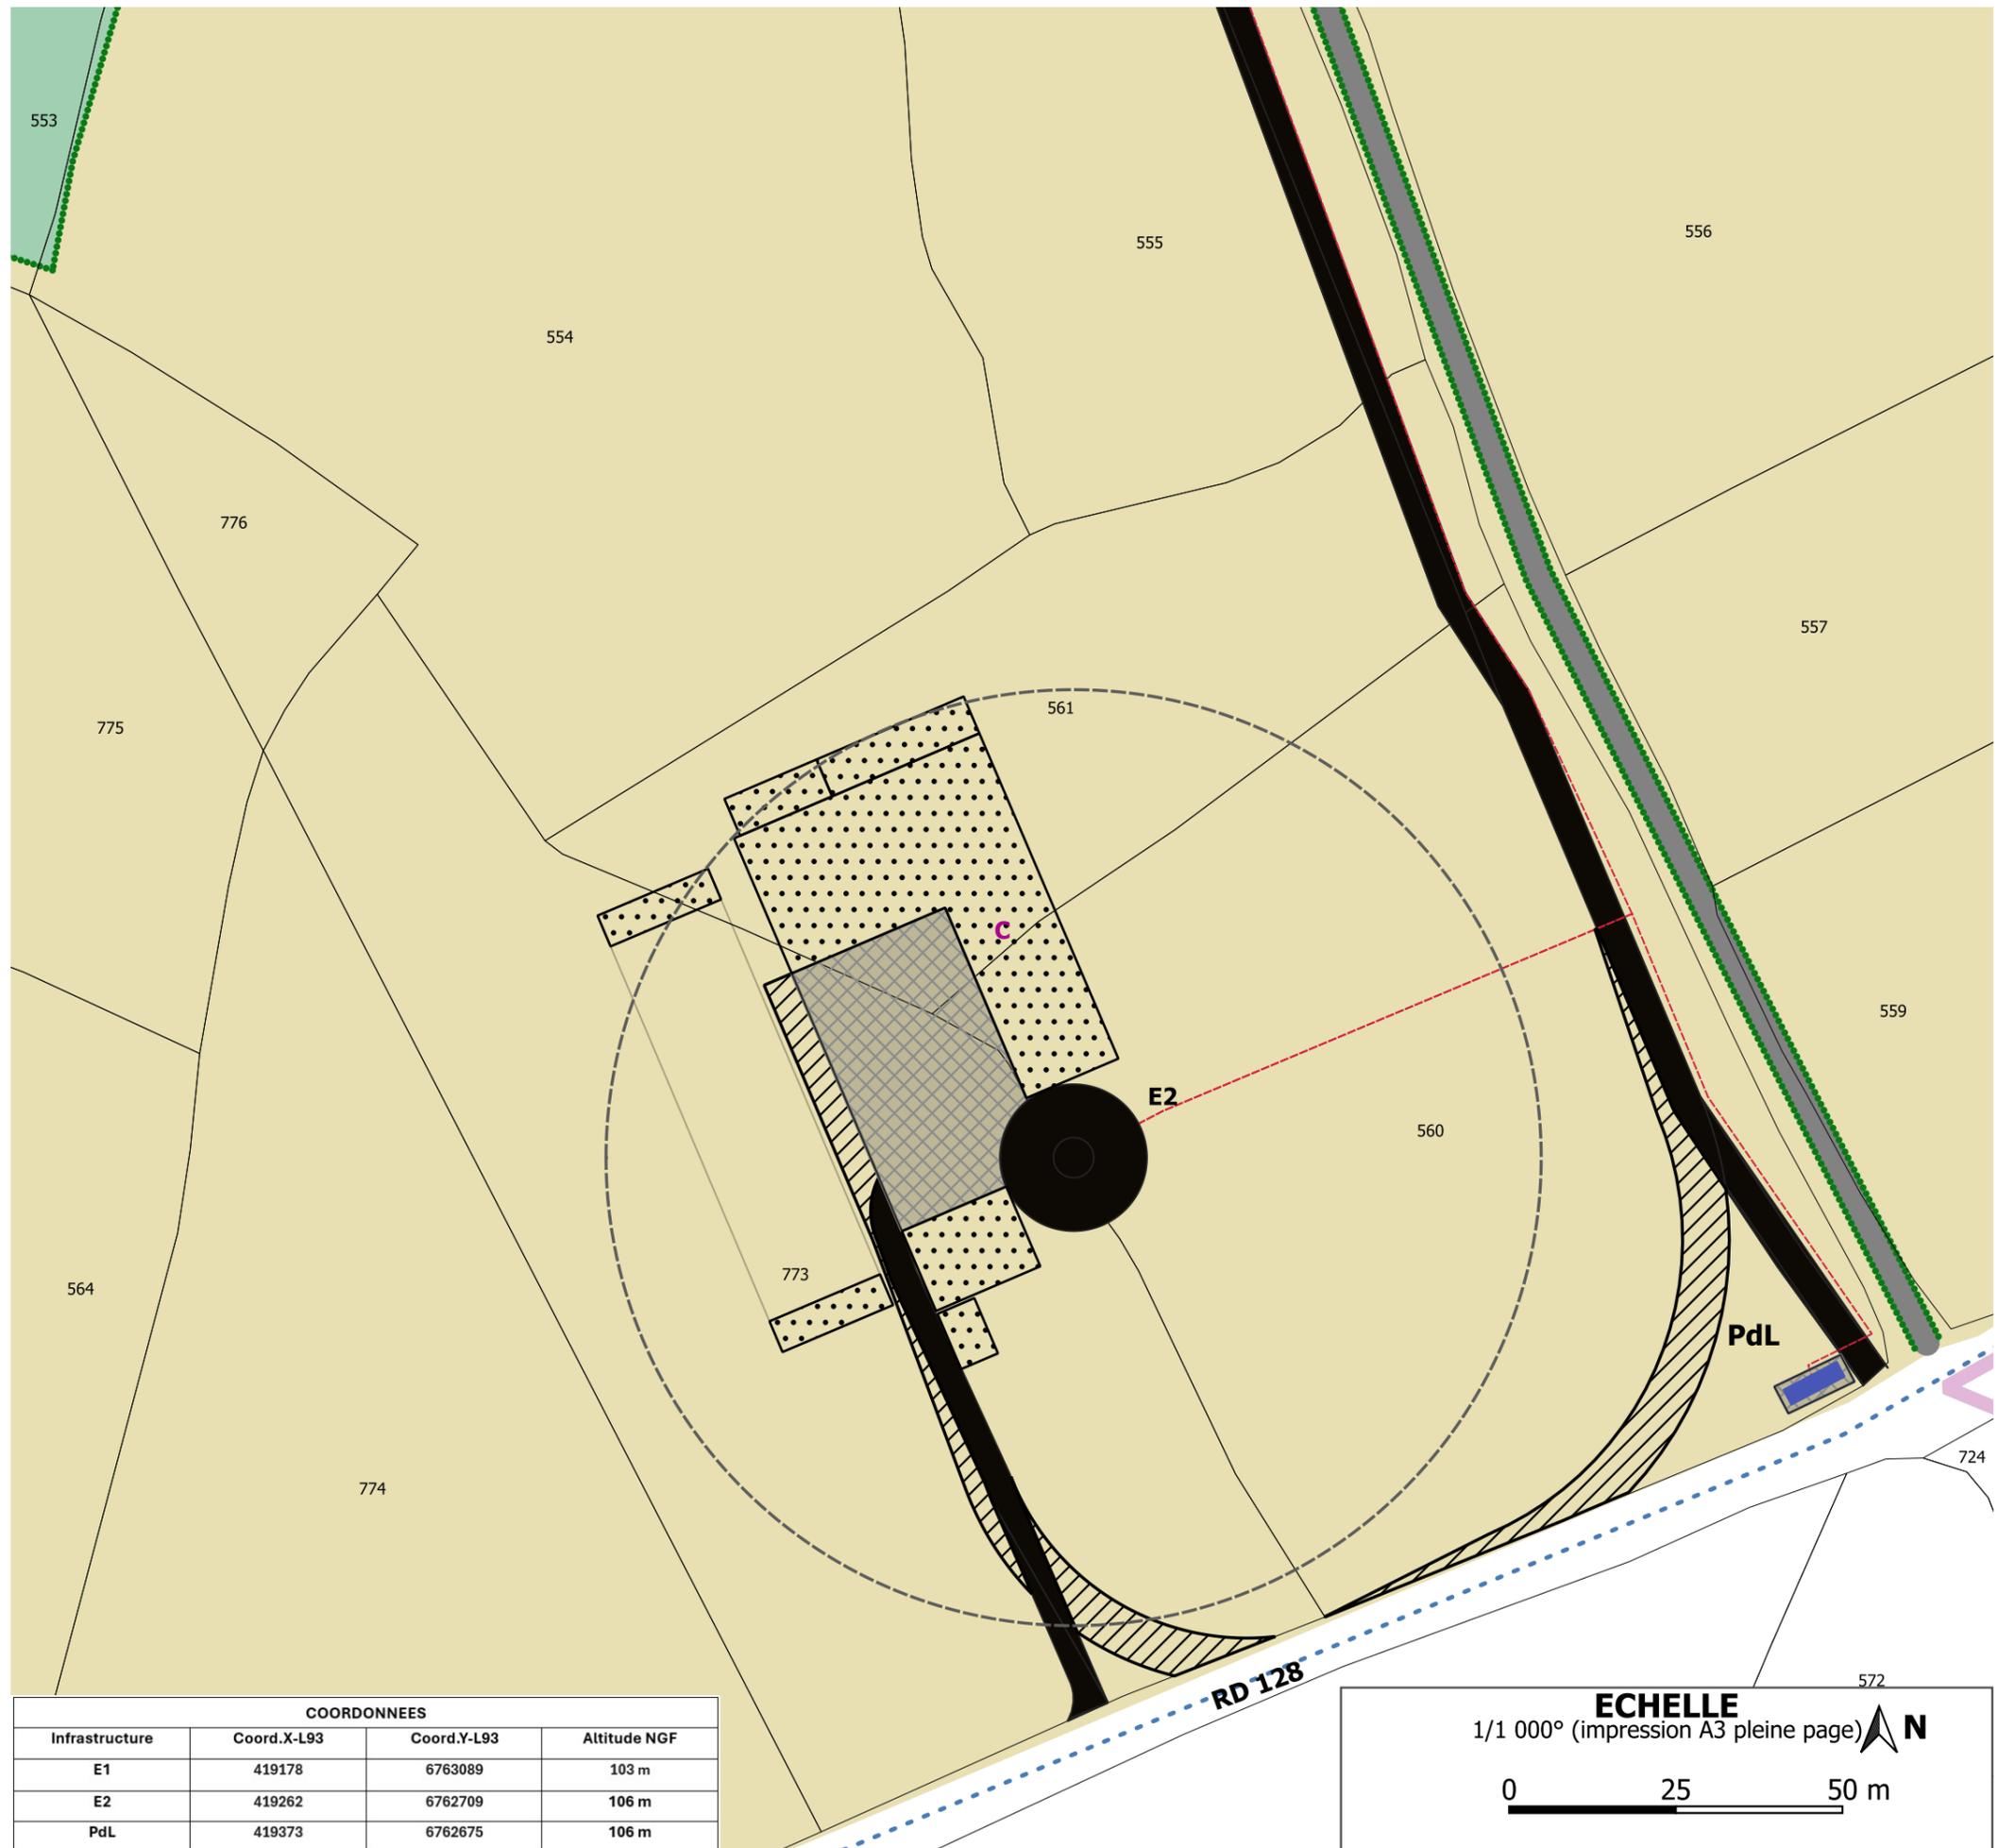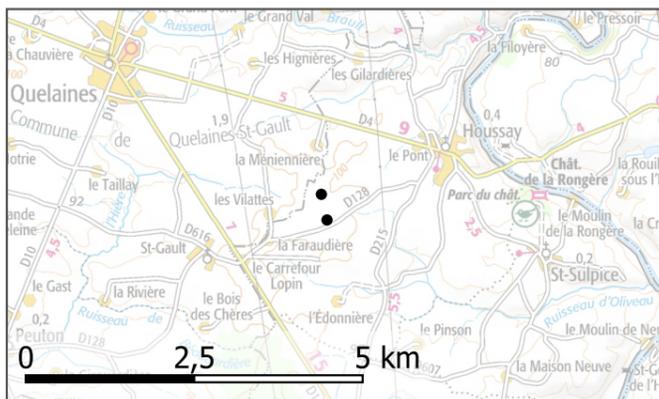

COORDONNEES			
Infrastructure	Coord.X-L93	Coord.Y-L93	Altitude NGF
E1	419178	6763089	103 m
E2	419262	6762709	106 m
PdL	419373	6762675	106 m

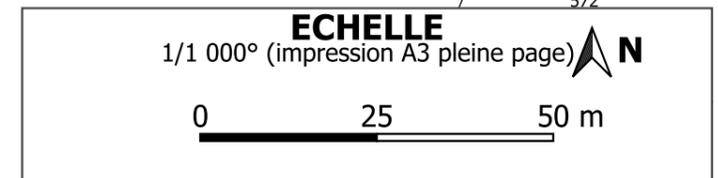

**31 Mai 2024**

La Petite Lande

SAS La Petite lande

**Plan d'ensemble - E1**  
(art. D.181-15-2 9° du Code de l'Environnement)

Modèle NORDEX N131

**Projet**

- Fondations
- Aire de survol des pales
- ▨ Plateformes créées et maintenues
- ⋯ Plateformes temporaires
- Accès créés et maintenus
- ▨ Accès temporaires
- Raccordement électrique interne


**Limites administratives**

- ▭ Limite de section
- ▭ Limite de parcelle

**Occupation du sol**


- Culture
- Prairie
- Route, chemin
- Chênaie
- ⋯ Haies

Absence de bâtiments et de réseaux souterrains existants à cette échelle

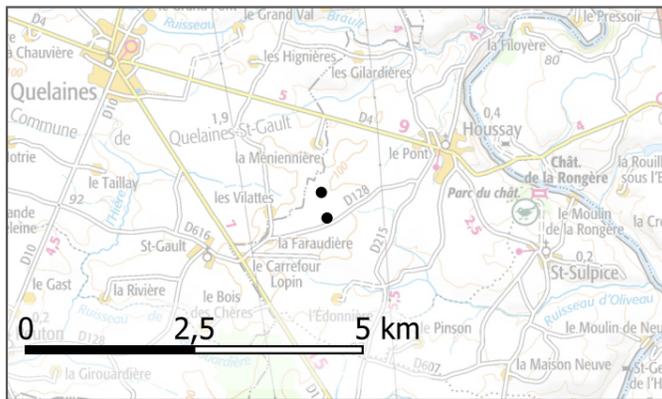

**31 Mai 2024**

SAS La Petite lande

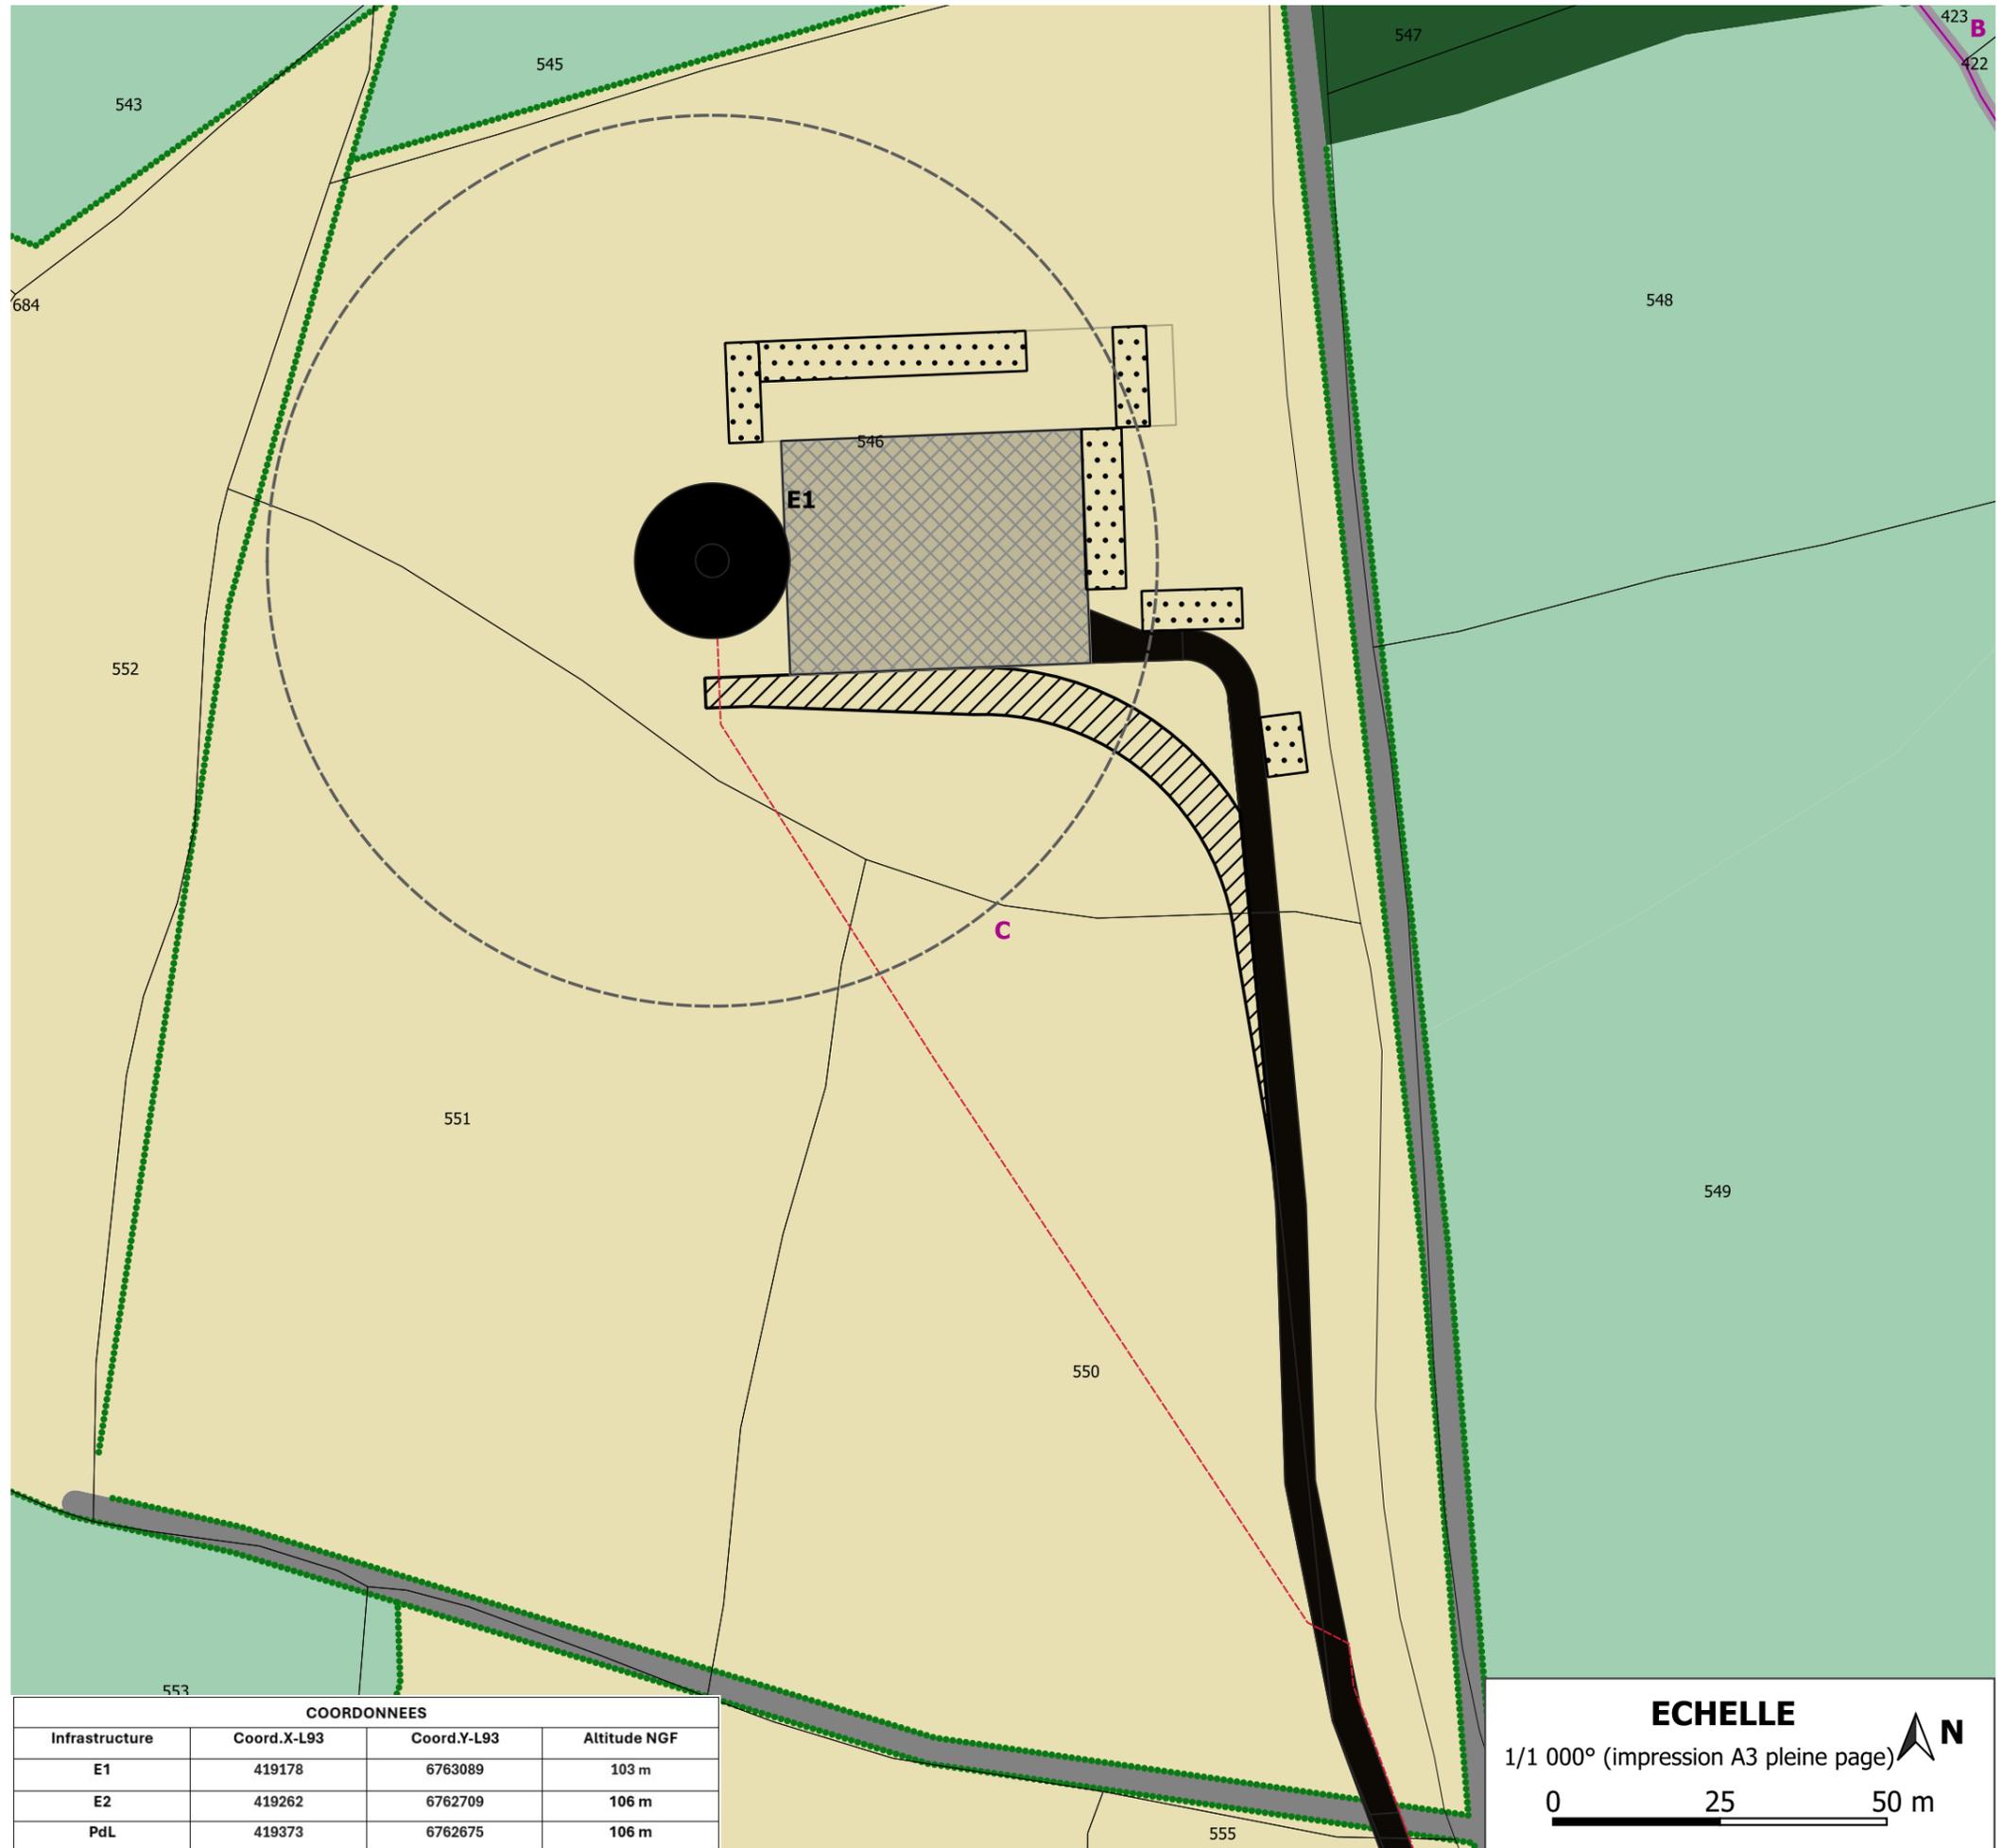

COORDONNEES			
Infrastructure	Coord.X-L93	Coord.Y-L93	Altitude NGF
E1	419178	6763089	103 m
E2	419262	6762709	106 m
PdL	419373	6762675	106 m

**ECHELLE**  
1/1 000° (impression A3 pleine page)

0 25 50 m

# SAS La Petite Lande

Commune de Houssay (53)

## Plan d'ensemble - E2 et PdL

(art. D.181-15-2 9° du Code de l'Environnement)

Modèle NORDEX  
N131

### Projet

- Fondations
- Aire de survol des pales
- ▨ Plateformes créées et maintenues
- ▤ Plateformes temporaires
- Accès créés et maintenus
- ▨ Accès temporaires
- Poste de livraison
- Raccordement électrique interne

### Réseaux souterrains

- Réseau souterrain VEOLIA



### Limites administratives

- ▭ Limite de section
- ▭ Limite de parcelle

### Occupation du sol

- Culture
- Prairie
- Route, chemin
- Haies

Absence de bâtiments existants à cette échelle

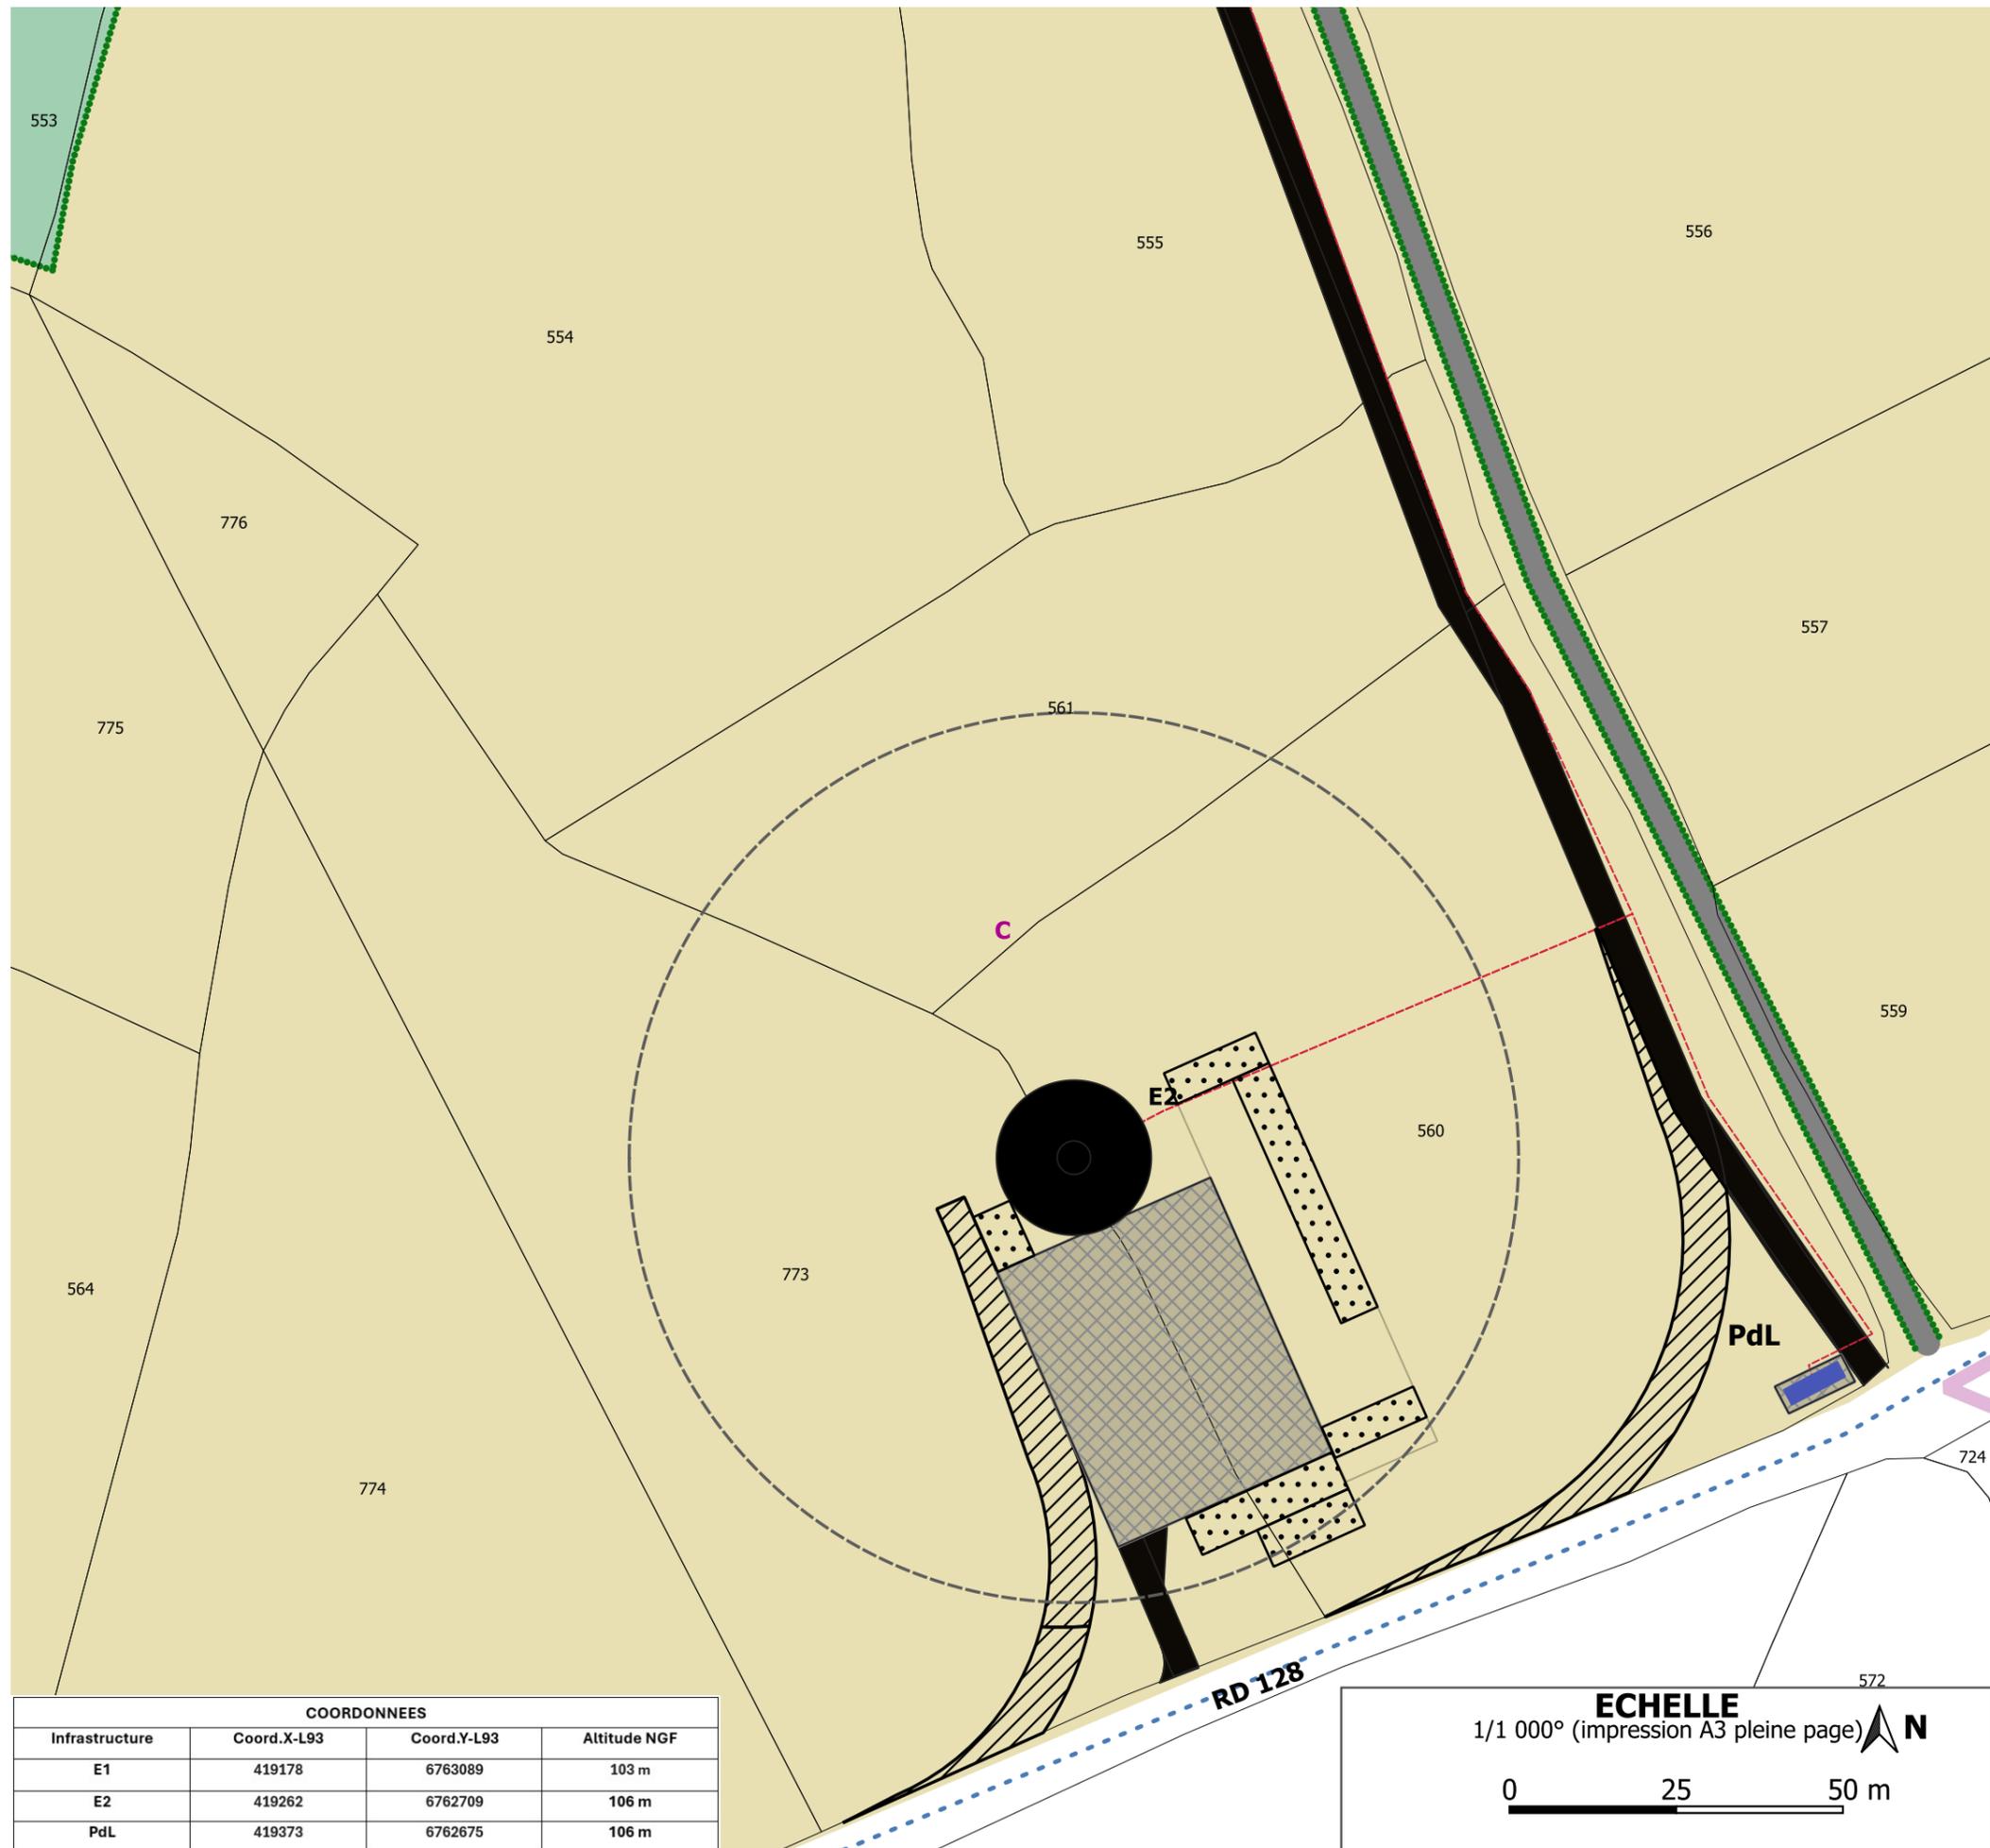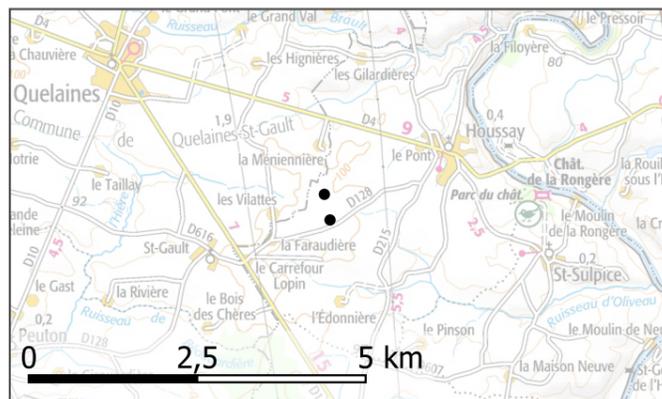

COORDONNEES			
Infrastructure	Coord.X-L93	Coord.Y-L93	Altitude NGF
E1	419178	6763089	103 m
E2	419262	6762709	106 m
PdL	419373	6762675	106 m



**31 Mai 2024**

SAS La Petite lande

**ECHELLE**  
1/1 000° (impression A3 pleine page) 

0 25 50 m

# SAS La Petite Lande

Commune de Houssay (53)

## Plan d'ensemble - E1

(art. D.181-15-2 9° du Code de l'Environnement)

Modèle NORDEX N133

### Projet

- Fondations
- Aire de survol des pales
- ▨ Plateformes créées et maintenues
- ⋯ Plateformes temporaires
- Accès créés et maintenus
- ▨ Accès temporaires
- Raccordement électrique interne


### Limites administratives

- Limite de section
- Limite de parcelle

### Occupation du sol

- Culture
- Prairie
- Route, chemin
- Chênaie
- ⋯ Haies


Absence de bâtiments et de réseaux souterrains existants à cette échelle

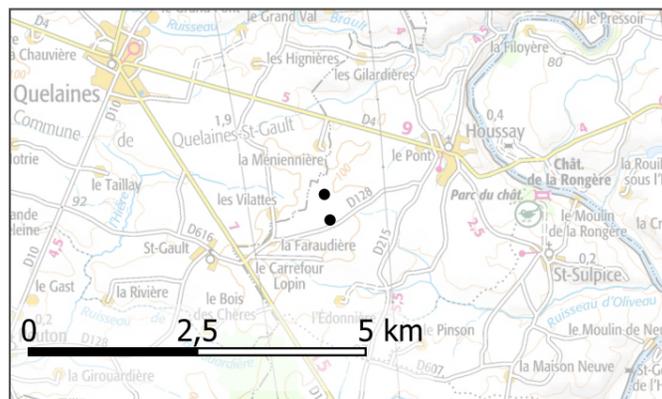



**31 Mai 2024**


SAS La Petite lande

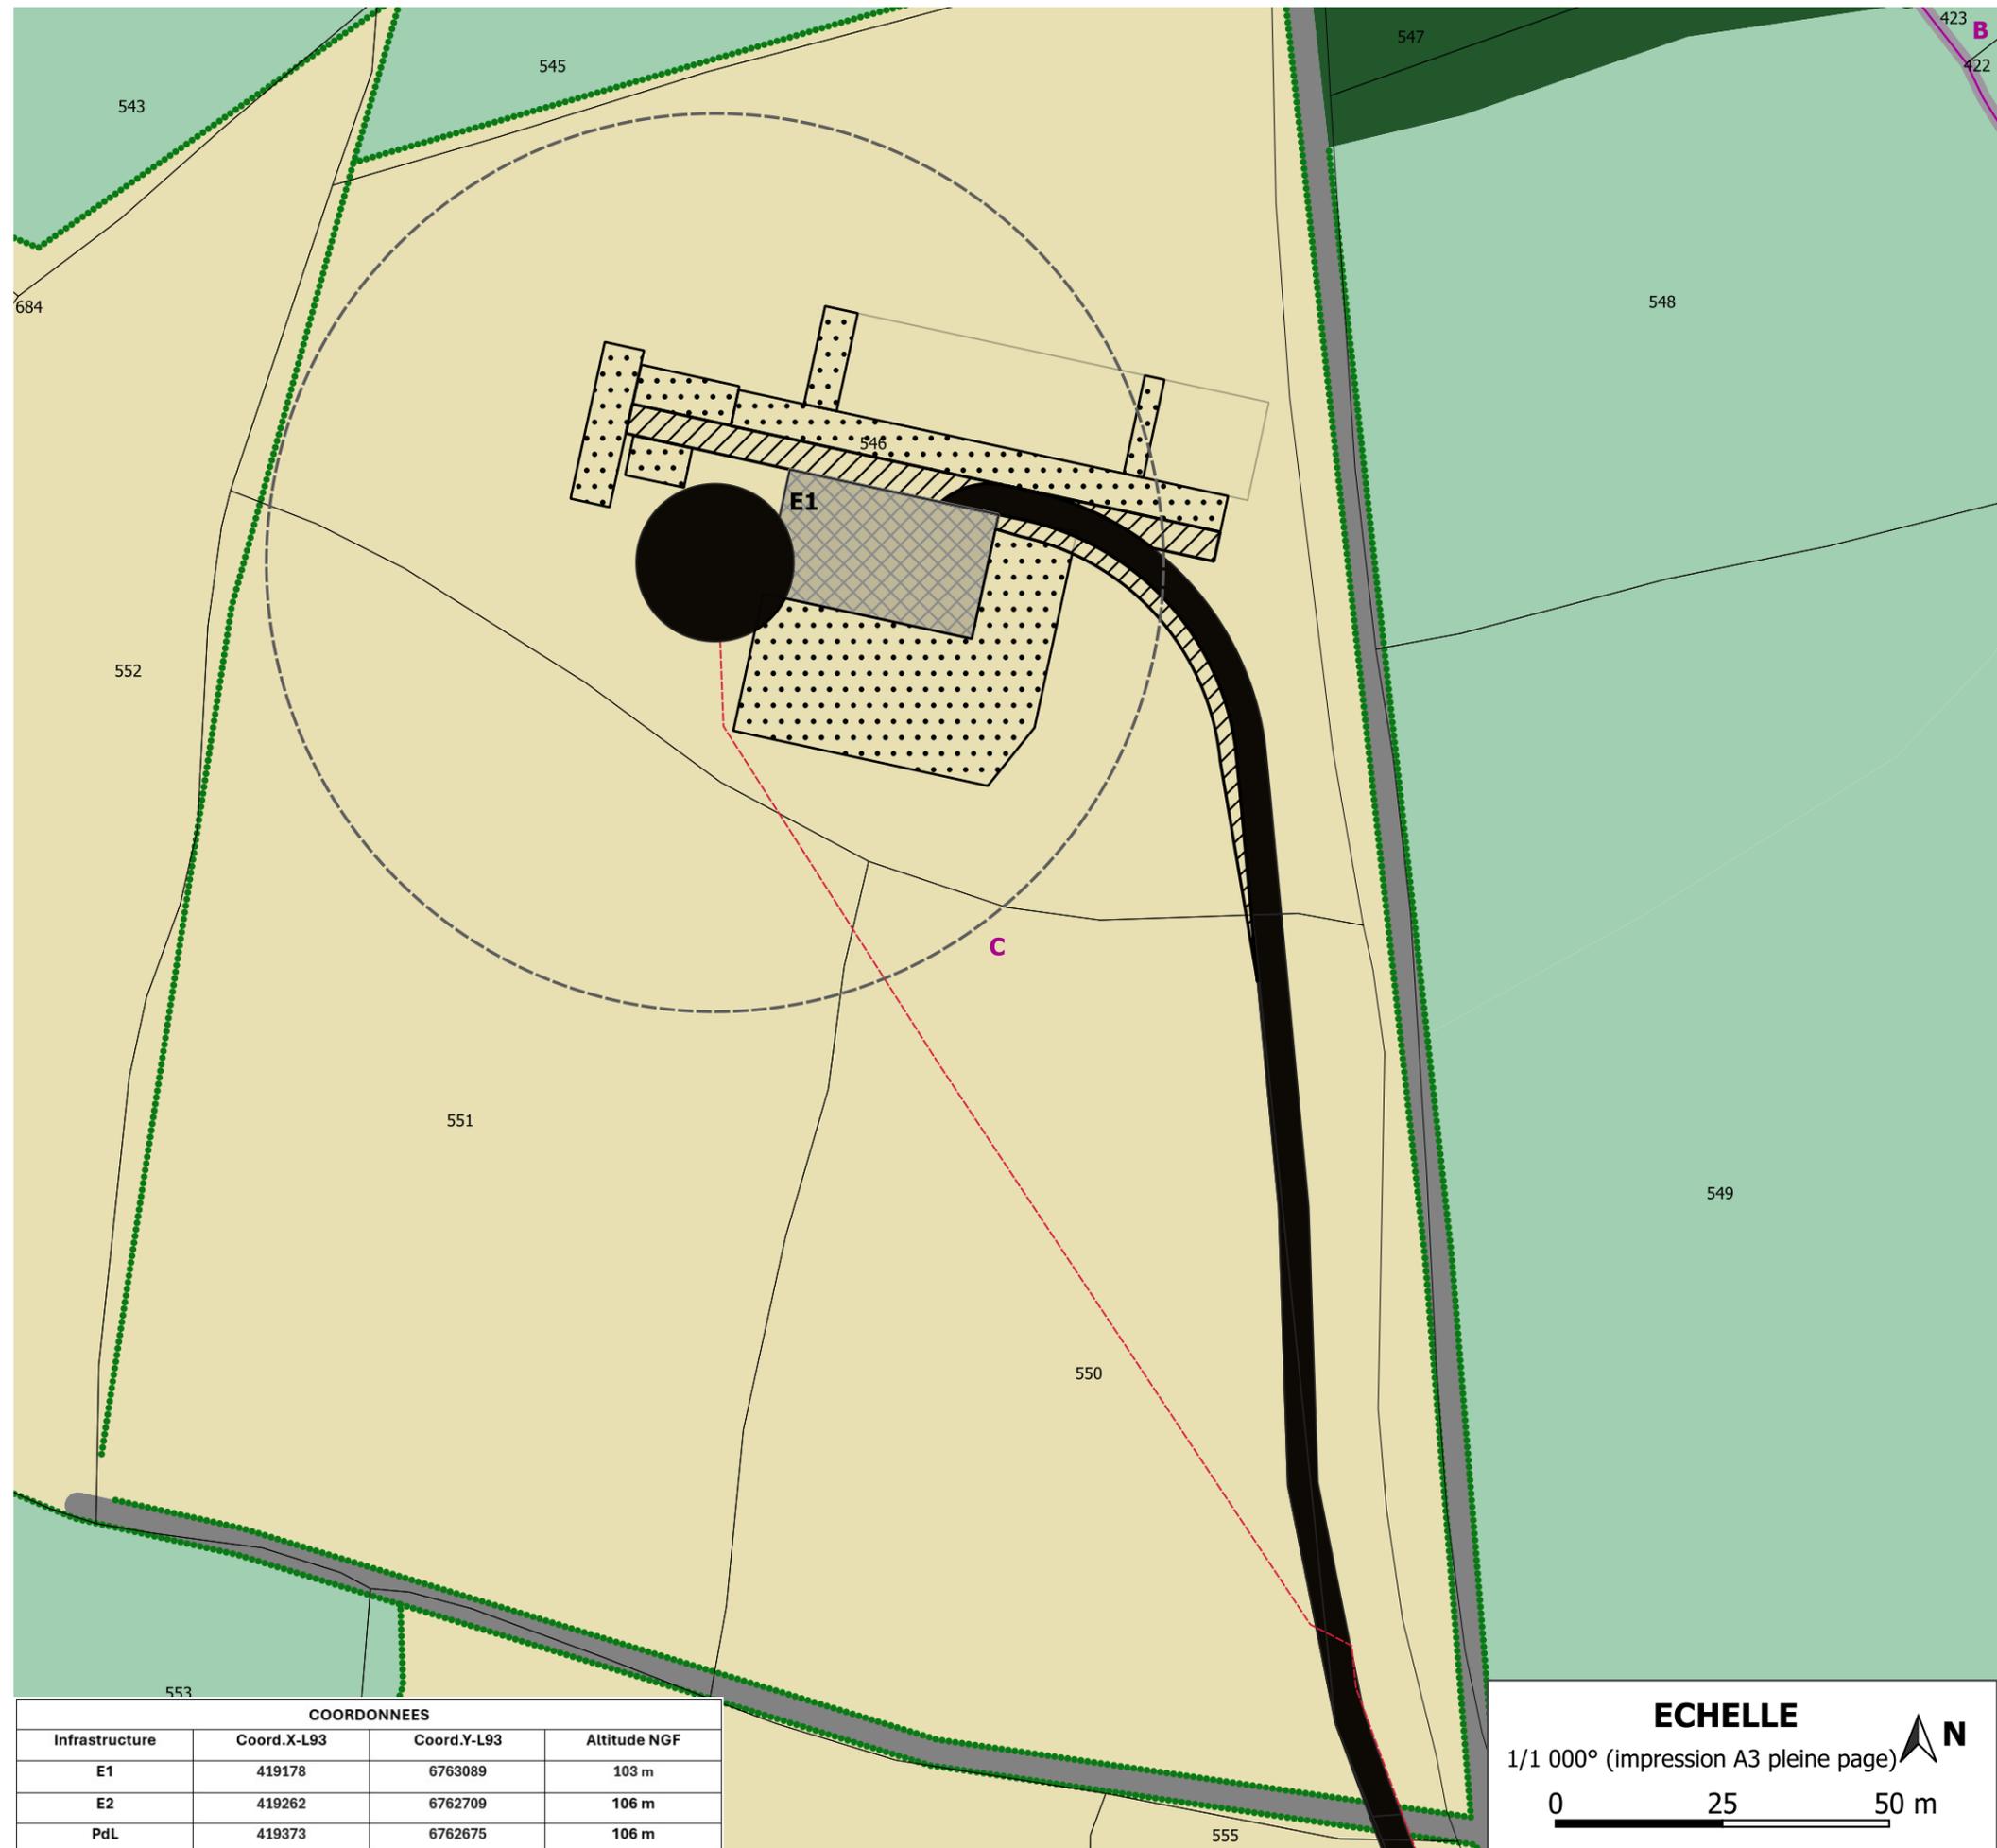

COORDONNEES			
Infrastructure	Coord.X-L93	Coord.Y-L93	Altitude NGF
E1	419178	6763089	103 m
E2	419262	6762709	106 m
PdL	419373	6762675	106 m

**ECHELLE**

1/1 000° (impression A3 pleine page)

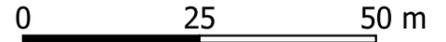

# SAS La Petite Lande

Commune de Houssay (53)

## Plan d'ensemble - E2 et PdL

(art. D.181-15-2 9° du Code de l'Environnement)

Modèle NORDEX  
N133

### Projet

- Fondations
- Aire de survol des pales
- ▨ Plateformes créées et maintenues
- ▤ Plateformes temporaires
- Accès créés et maintenus
- ▨ Accès temporaires
- Poste de livraison
- Raccordement électrique interne

### Réseaux souterrains

- Réseau souterrain VEOLIA



### Limites administratives

- Limite de section
- Limite de parcelle


### Occupation du sol

- Culture
- Prairie
- Route, chemin
- Haies

Absence de bâtiments existants à cette échelle

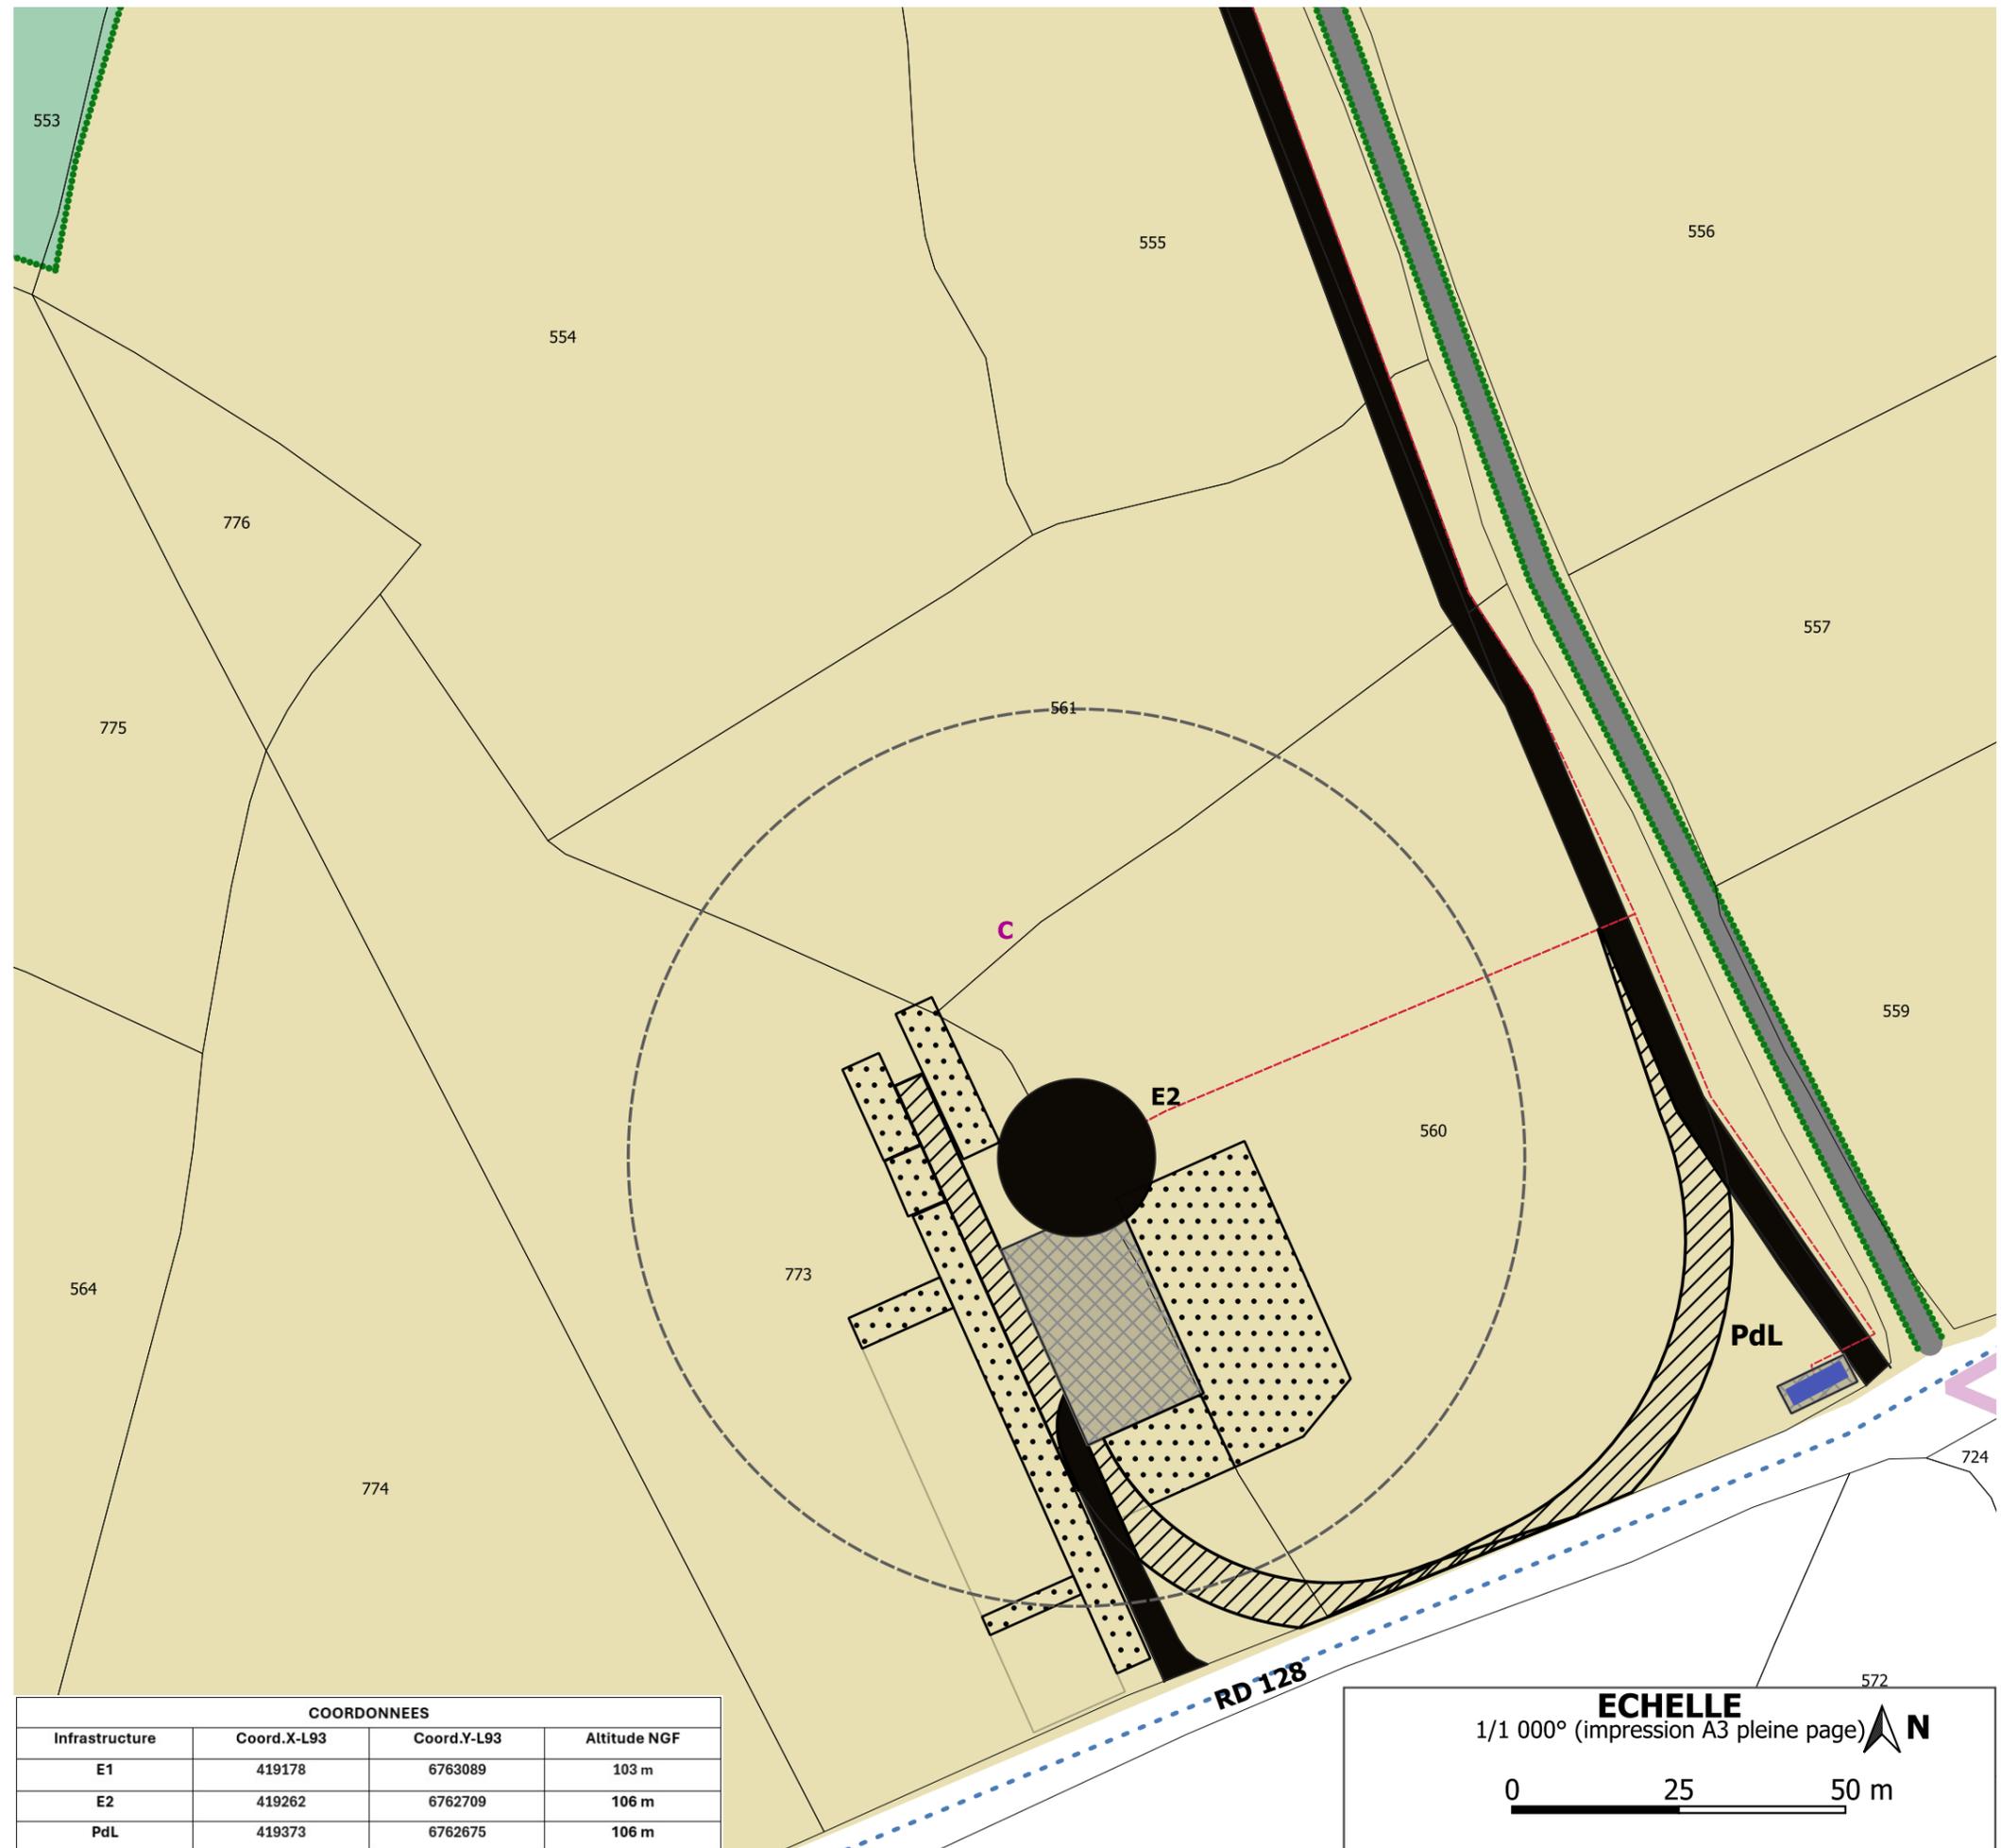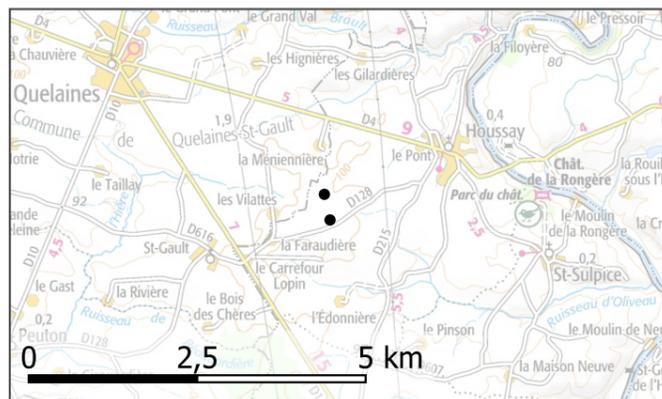

COORDONNEES			
Infrastructure	Coord.X-L93	Coord.Y-L93	Altitude NGF
E1	419178	6763089	103 m
E2	419262	6762709	106 m
PdL	419373	6762675	106 m

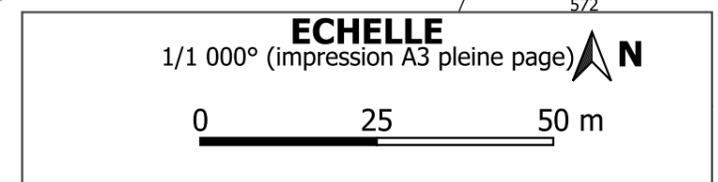

**31 Mai 2024**

La Petite Lande


SAS La Petite lande

**Plan d'ensemble - E1**  
(art. D.181-15-2 9° du Code de l'Environnement)

Modèle VESTAS V136


- Projet**
- Fondations
  - Aire de survol des pales
  - ▨ Plateformes créées et maintenues
  - ⋯ Plateformes temporaires
  - Accès créés et maintenus
  - ▨ Accès temporaires
  - Raccordement électrique interne
- Limites administratives**
- ▭ Limite de section
  - ▭ Limite de parcelle
- Occupation du sol**
- Culture
  - Prairie
  - Route, chemin
  - Chênaie
  - ⋯ Haies

Absence de bâtiments et de réseaux souterrains existants à cette échelle

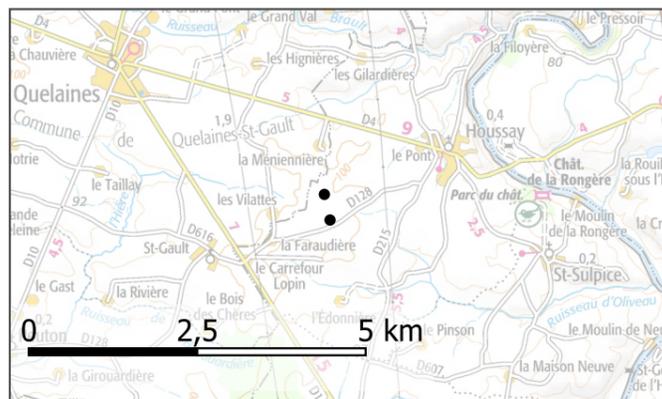

**31 Mai 2024**

SAS La Petite lande

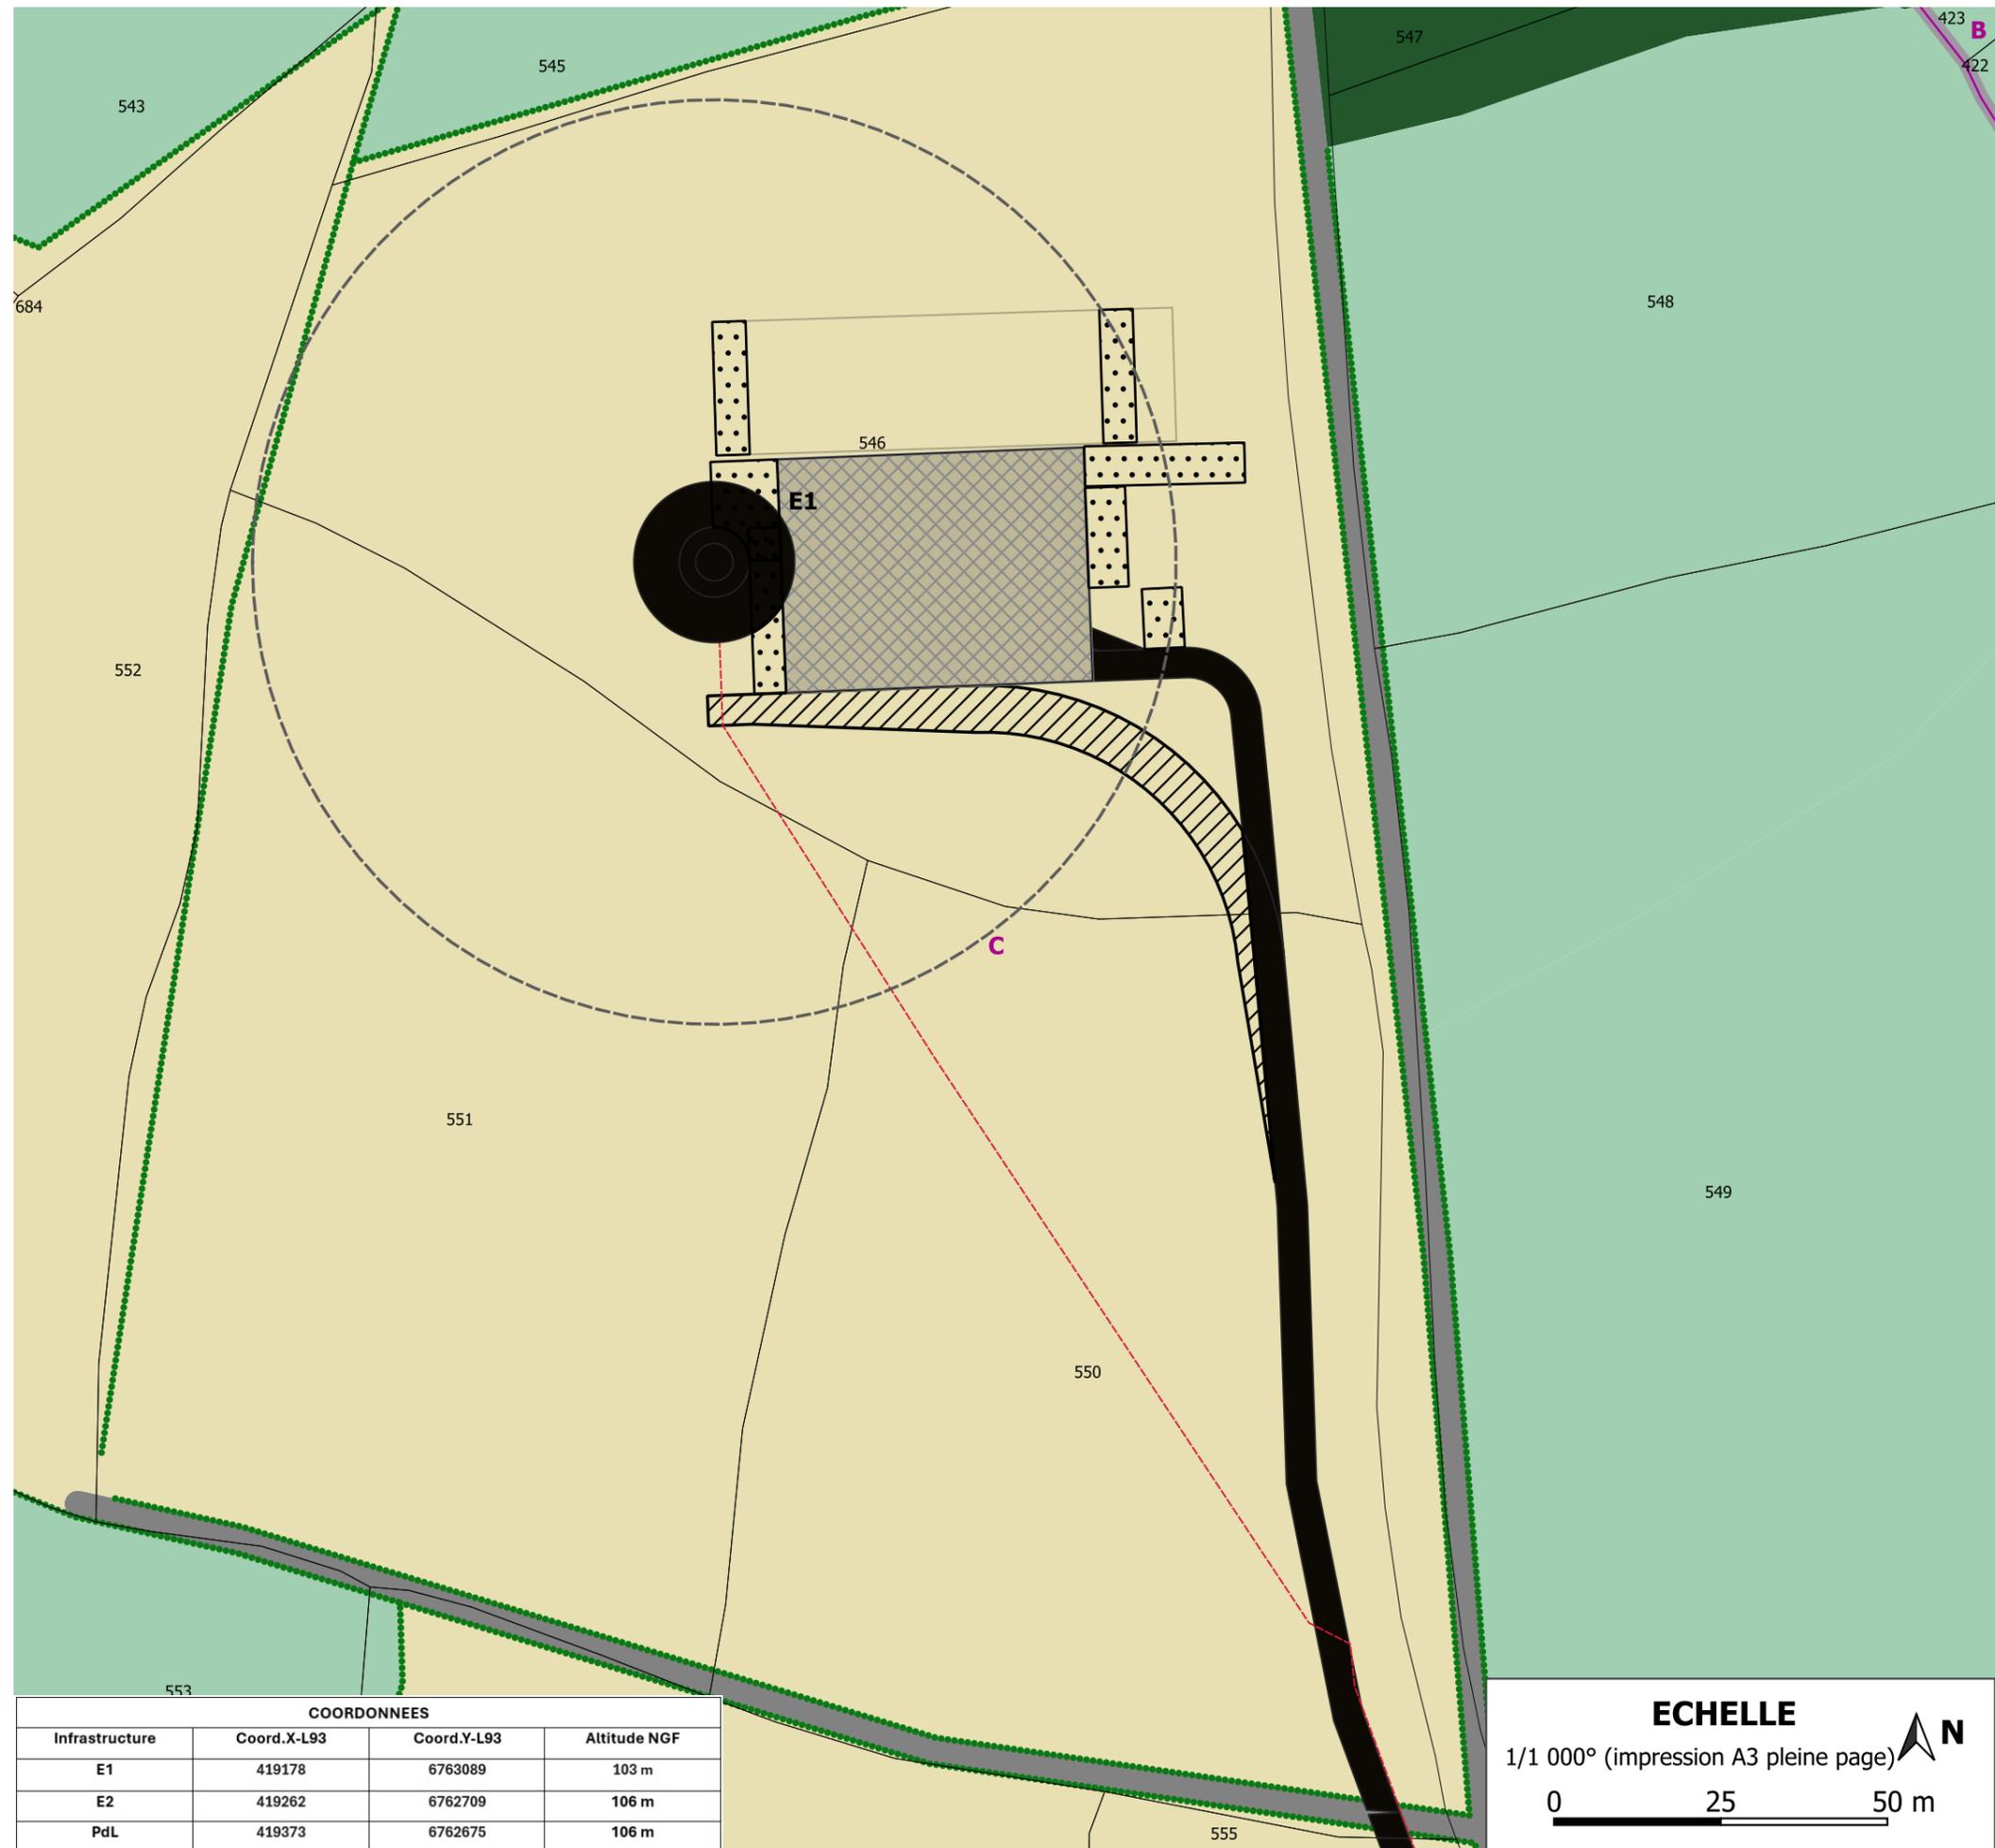

**ECHELLE**  
1/1 000° (impression A3 pleine page)

# SAS La Petite Lande

Commune de Houssay (53)

## Plan d'ensemble - E2 et PdL

(art. D.181-15-2 9° du Code de l'Environnement)

Modèle VESTAS  
V136

### Projet

- Fondations
- Aire de survol des pales
- ▨ Plateformes créées et maintenues
- ▤ Plateformes temporaires
- Accès créés et maintenus
- ▨ Accès temporaires
- Poste de livraison
- Raccordement électrique interne

### Réseaux souterrains

- Réseau souterrain VEOLIA


### Limites administratives

- Limite de section
- Limite de parcelle

### Occupation du sol

- Culture
- Prairie
- Route, chemin
- Haies


Absence de bâtiments existants à cette échelle

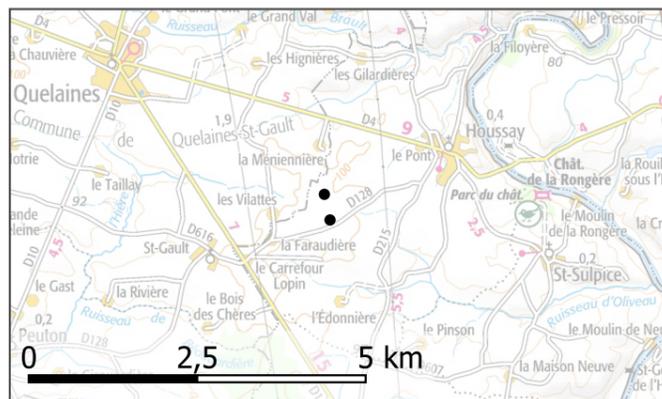



**31 Mai 2024**

SAS La Petite lande

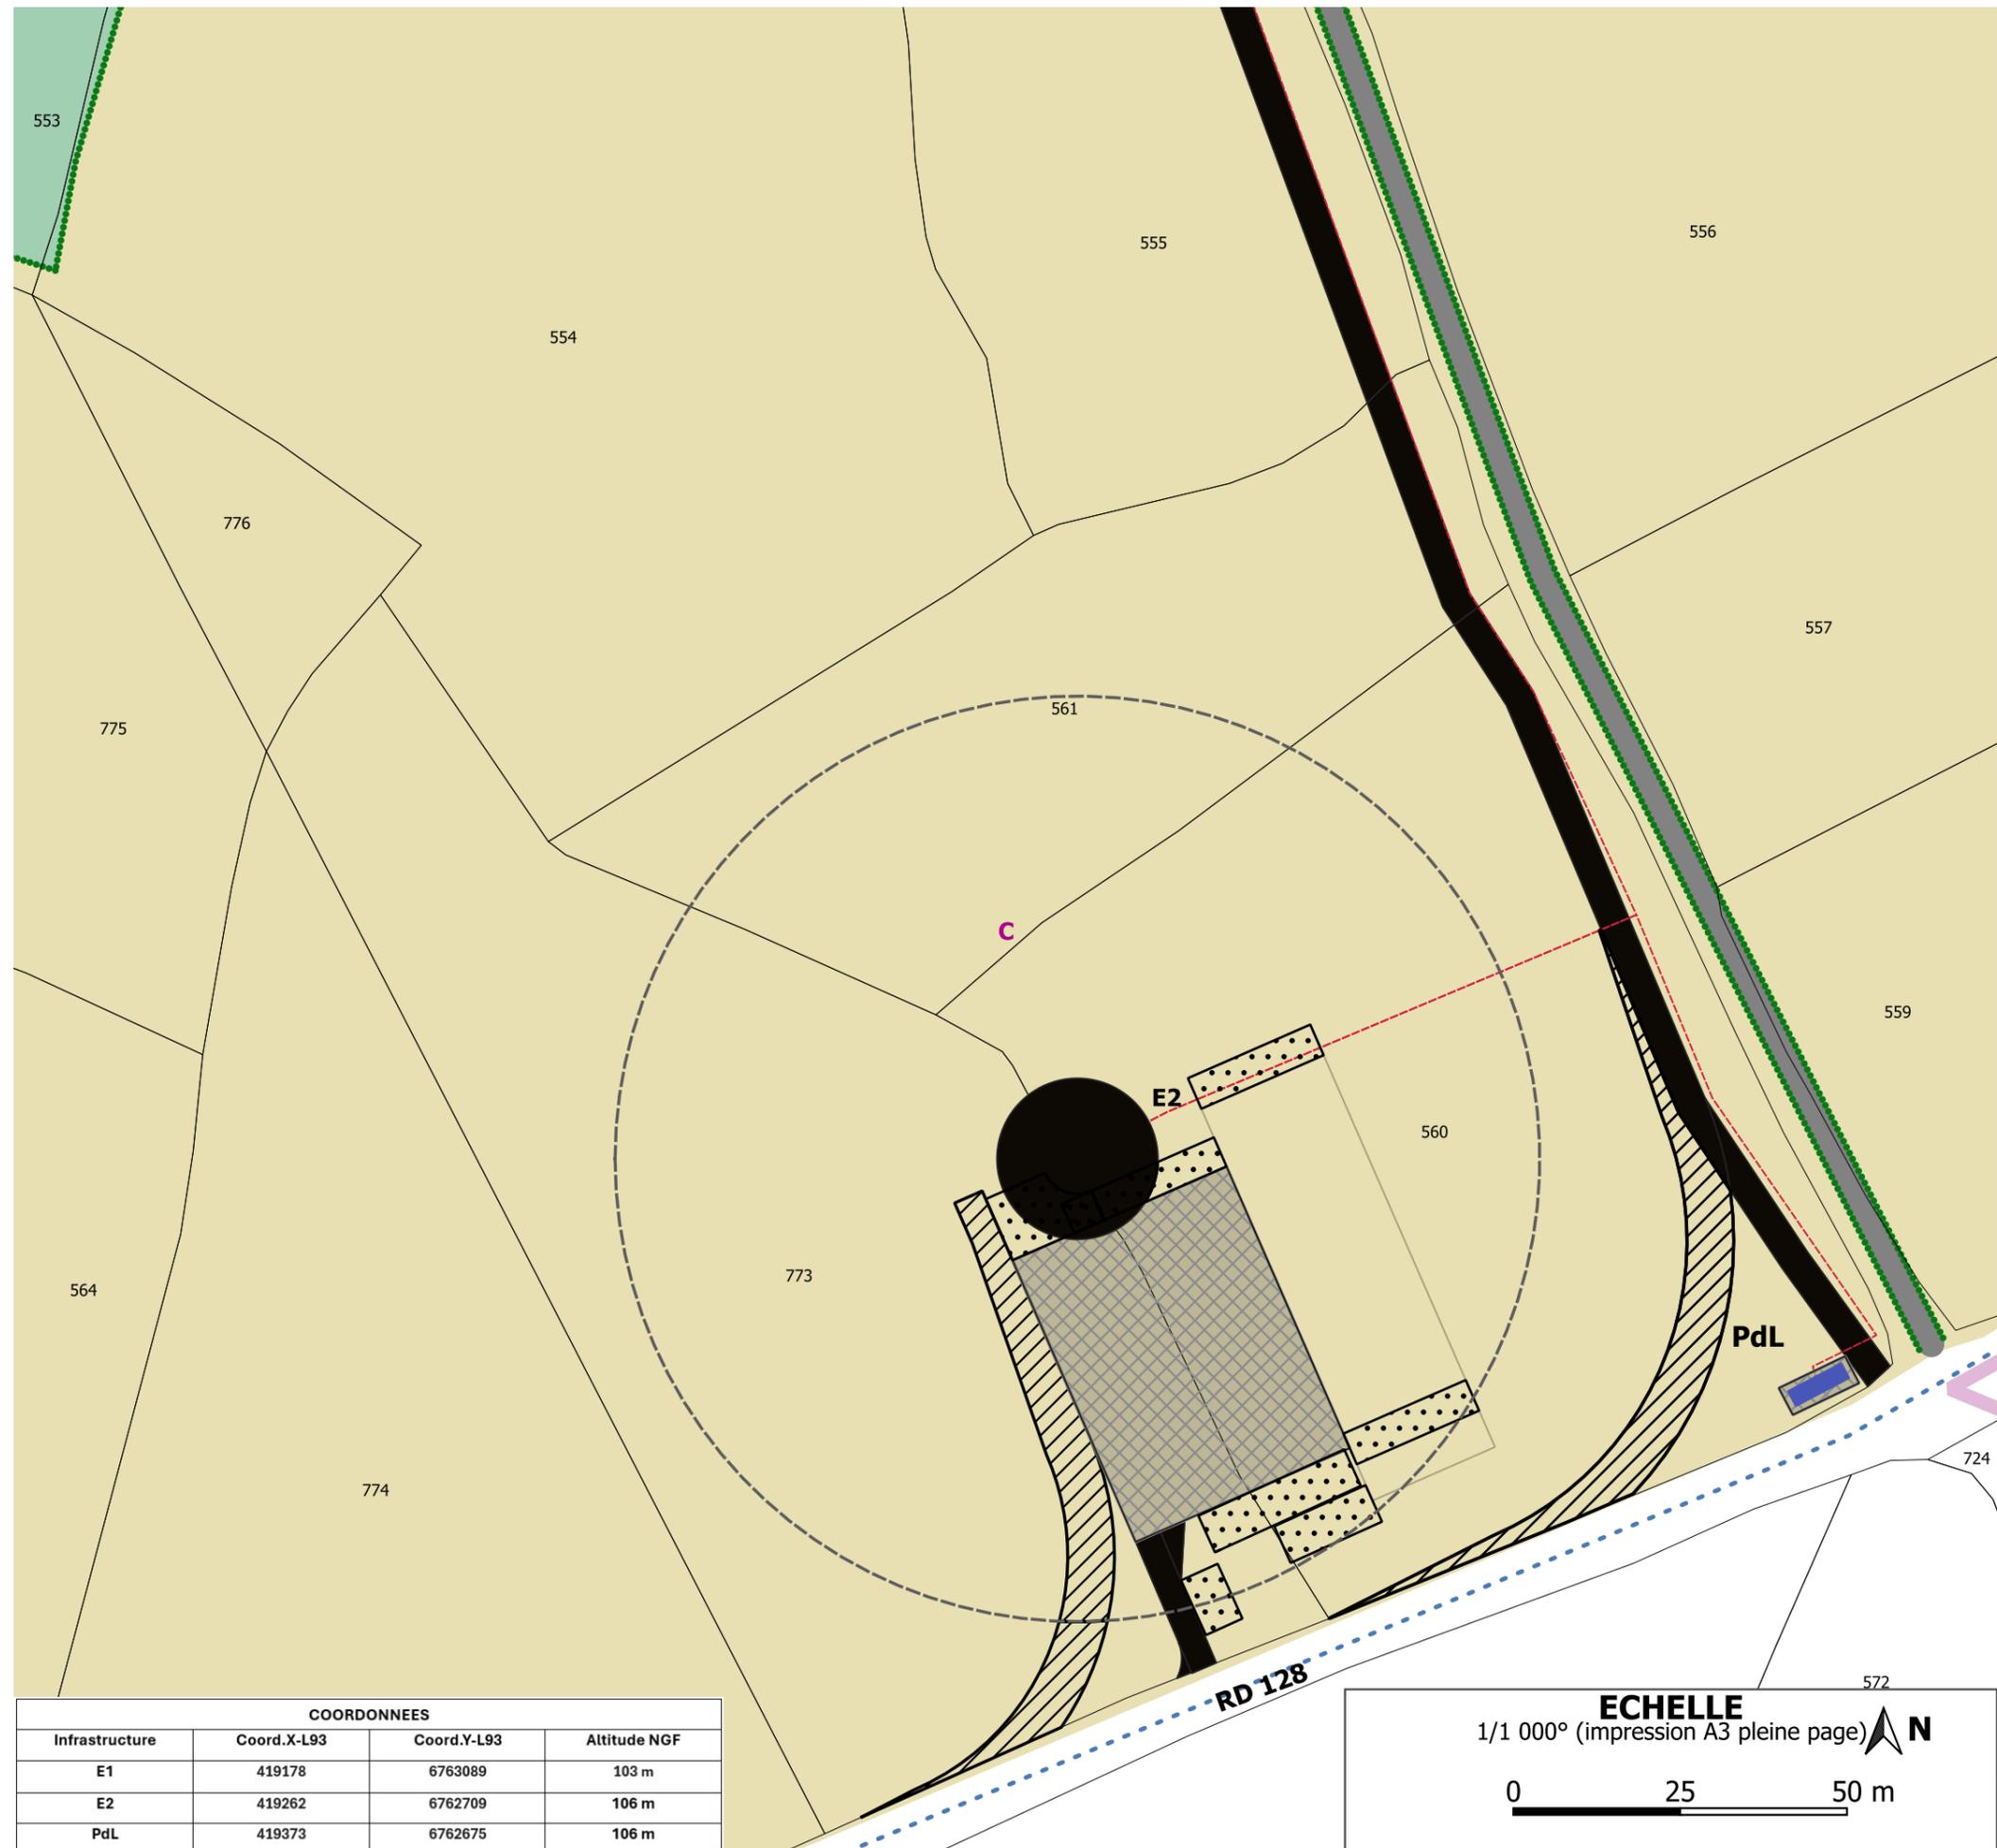

COORDONNEES			
Infrastructure	Coord.X-L93	Coord.Y-L93	Altitude NGF
E1	419178	6763089	103 m
E2	419262	6762709	106 m
PdL	419373	6762675	106 m

**ECHELLE**  
1/1 000° (impression A3 pleine page) 

0 25 50 m