
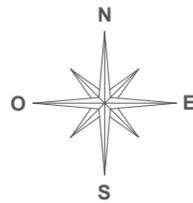
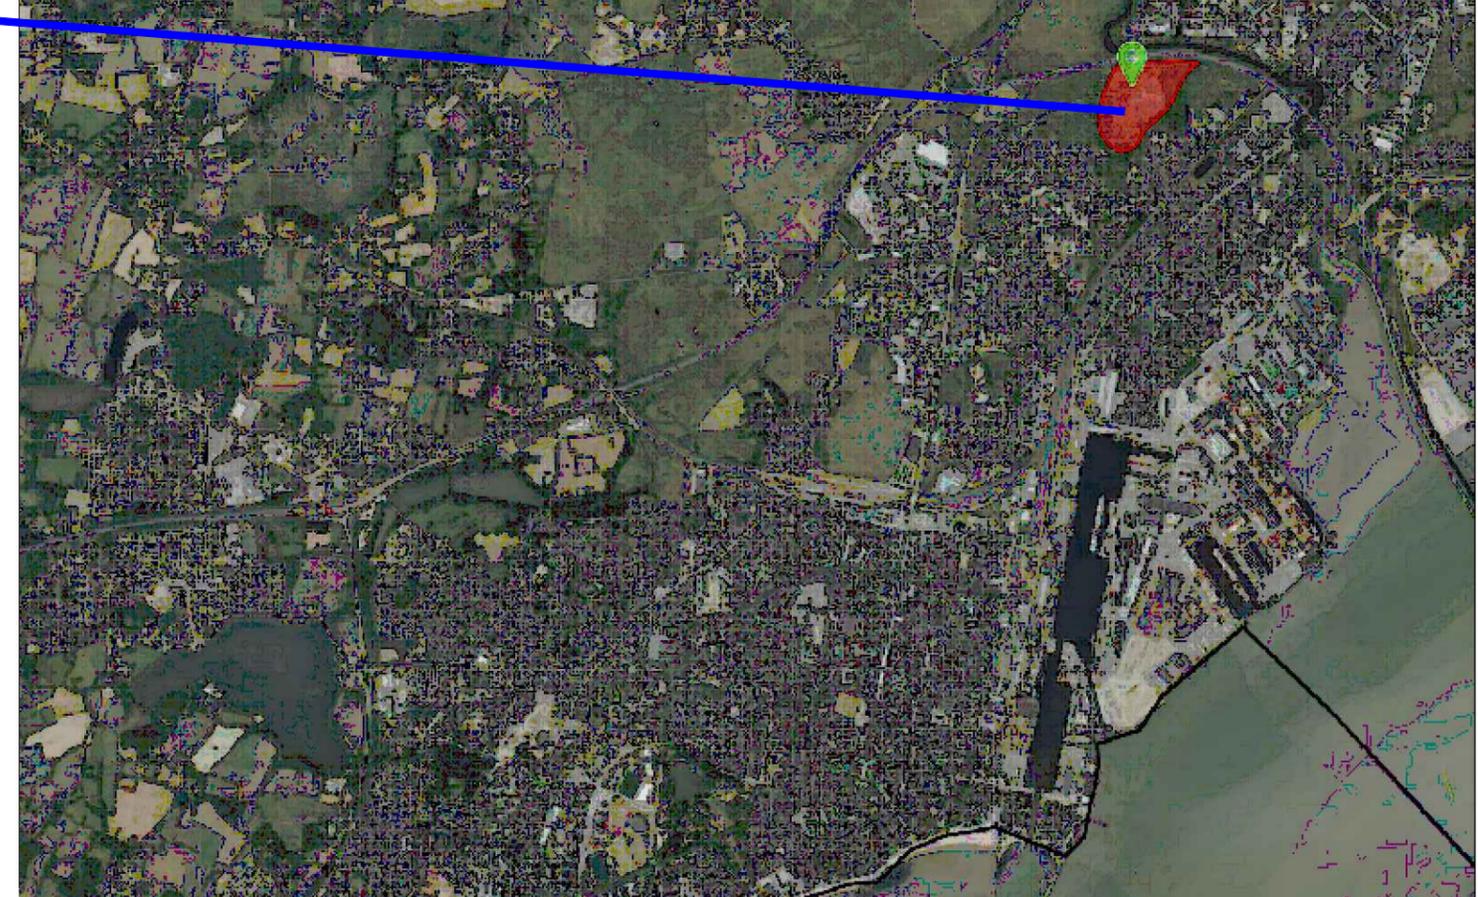


# PERMIS DE CONSTRUIRE

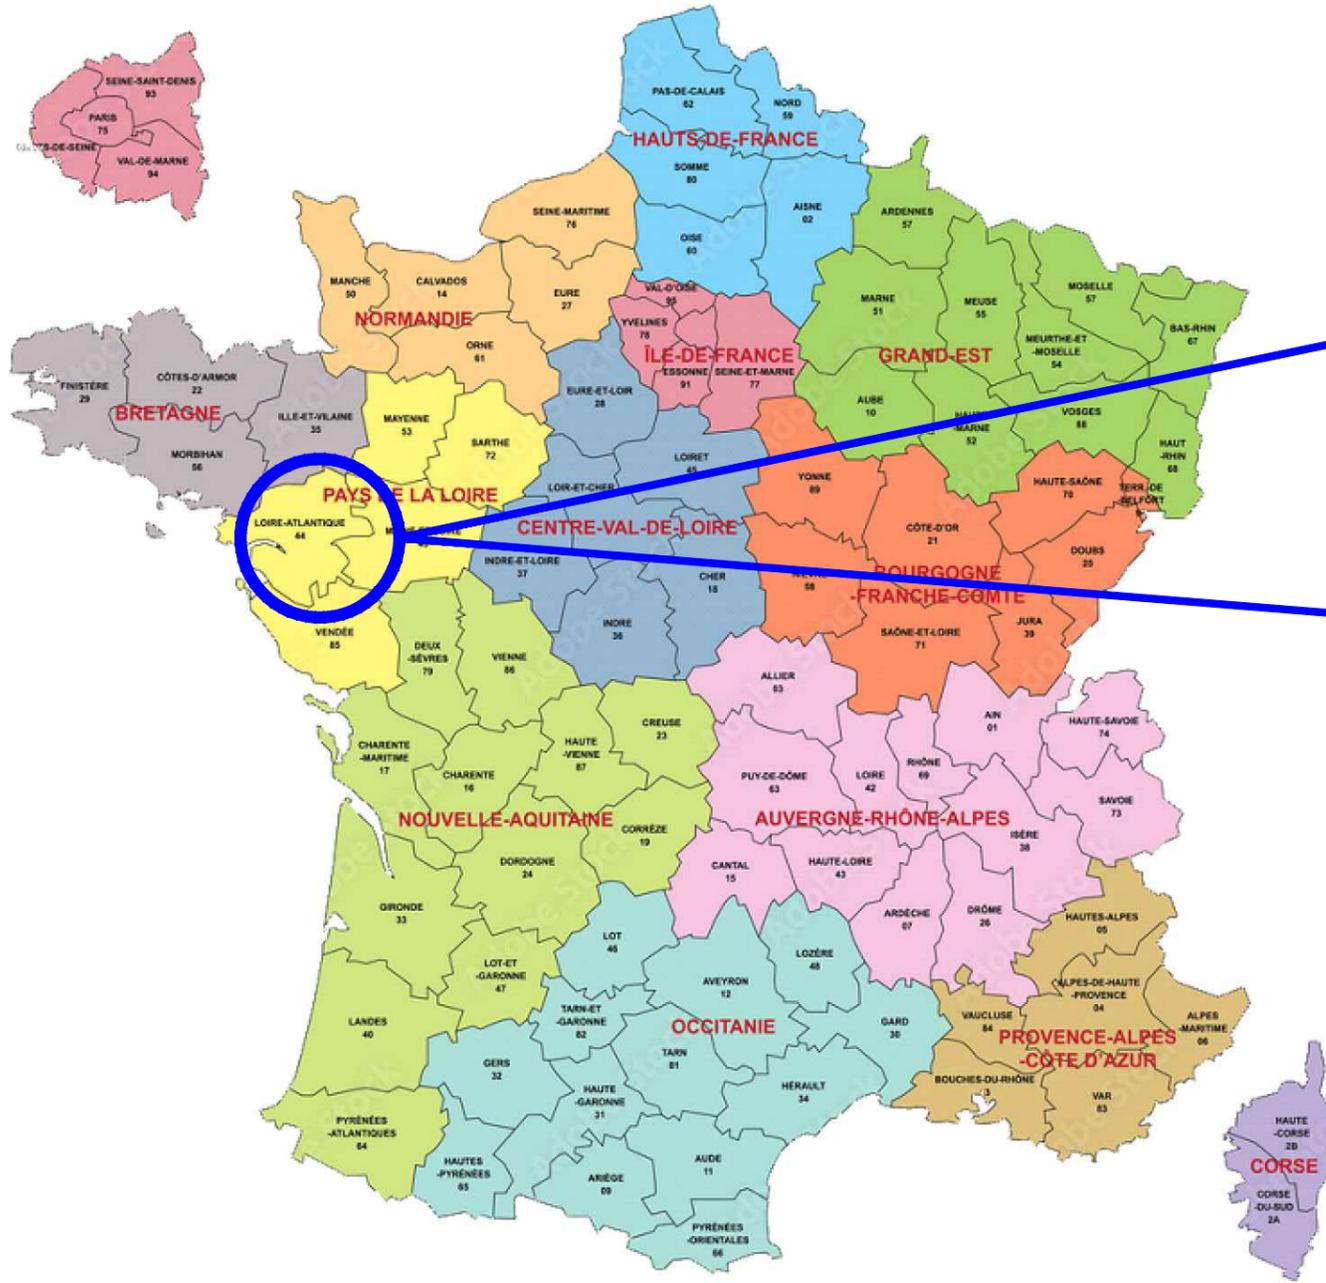

**SARL ATELIER R2**  
 24 Rue de Poitiers  
 86130 JAUNAY-MARIGNY  
 Tel : 06 88 60 66 28  
 Mail : rocher1@hotmail.fr

MAITRE D'OUVRAGE :  
 Sem  
**ENR44**

**SAS CENTRALE SOLAIRE MENEÉ LAMBOURG**  
 Bât. F - Parc d'activités du Bois Cesbron  
 Rue Roland Garros  
 44700 Orvault  
 06 08 35 30 43

**saint-nazaire**  
 agglo

MAITRE D'OEUVRE :  
**SARL ATELIER R2**  
 24 Rue de Poitiers  
 86130 Jaunay-Marigny  
 ar2.archi@gmail.com  
 06 88 60 66 28

BUREAU ETUDE PHOTOVOLTAÏQUE :  
**SOG SOLAR**  
 16 Rue Saint Joseph  
 85000 Mouilleron-le-Captif  
 contact@sogsolar.com  
 02 52 43 02 03

Réalisation d'une centrale photovoltaïque au sol  
 Lieu-dit La Menée Lambourg  
 commune de TRIGNAC (44)

date: 13 fév. 2023 (MAJ nov. 2024) échelle : sans échelle


Plan de situation  
 du terrain

pièce n° : PC 1-1

# Permis de construire

## Légende :

- Parcelle dédiée au projet
- Limite parcellaire
- Zone d'implantation du projet
- Rivière/cours d'eau
- Bâti.

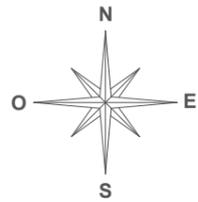

MAITRE D'OUVRAGE :



**SAS CENTRALE SOLAIRE MENEÉ LAMBOURG**  
Bât. F - Parc d'activités du Bois Cesbron  
Rue Roland Garros  
44700 Orvault  
06 08 35 30 43



MAITRE D'OEUVRE :



**SARL ATELIER R2**  
24 Rue de Poitiers  
86130 Jaunay-Marigny  
ar2.archi@gmail.com  
06 88 60 66 28

BUREAU ETUDE PHOTOVOLTAÏQUE :



**SOG SOLAR**  
16 Rue Saint Joseph  
85000 Mouilleron-le-Captif  
contact@sogsolar.com  
02 52 43 02 03

**Réalisation d'une centrale photovoltaïque au sol**  
**Lieu-dit La Menée Lambourg**  
**commune de TRIGNAC (44)**

date: 13 fév. 2023 (MAJ nov. 2024) échelle : 1/4 000<sup>e</sup>

**Plan de situation**  
**du terrain**

pièce n° : **PC 1-2**