

AR2
SARL ATELIER R2
 24 Rue de Poitiers
 86130 JAUNAY-MARIGNY
 Tél : 06 88 60 66 28
 Mail : jrocher@hotmail.fr
 SARL au capital de 10000€ - N° SIRET 86130 274 274 - REG. PORTIERE
 17 ans d'expérience en architecture d'intérieur

MAITRE D'OUVRAGE :

SAS CENTRALE SOLAIRE MENEÉ LAMBOURG
 Bât. F - Parc d'activités du Bois Cesbron
 Rue Roland Garros
 44700 Orvault
 06 08 35 30 43


MAITRE D'OEUVRE :
SARL ATELIER R2
 24 Rue de Poitiers
 86130 Jaunay-Marigny
 jrocher1@hotmail.fr
 06 88 60 66 28

BUREAU ETUDE PHOTOVOLTAIQUE :
SOG SOLAR
 16 Rue Saint Joseph
 85000 Mouilleron-le-Captif
 contact@sogsolar.com
 02 52 43 02 03

Réalisation d'une centrale photovoltaïque au sol
Lieu-dit La Menée Lambourg
commune de TRIGNAC (44)
 date: 13 fév. 2023 (MAJ nov. 2024) échelle : 1/2 000^e

Plan de coupe du terrain
& des constructions
 pièce n° : **PC 3-1**


Coupe A/A'

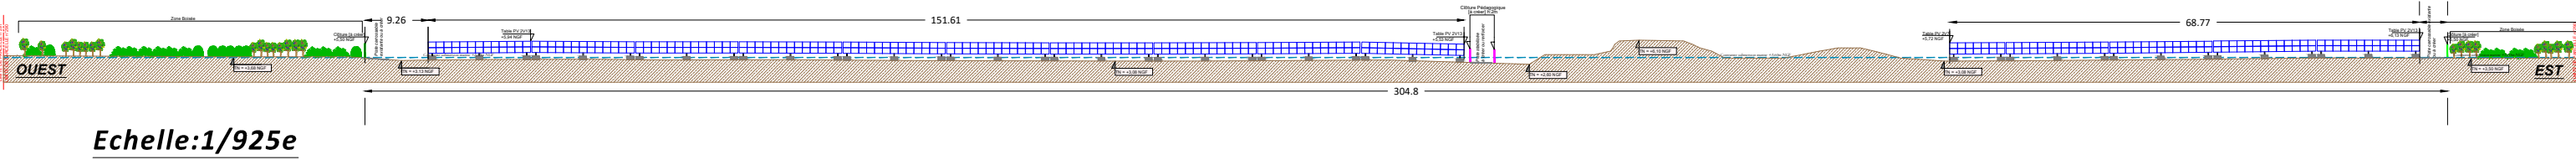

Echelle: 1/925e


Zoom coupe A/A' 1/3

Echelle: 1/325e

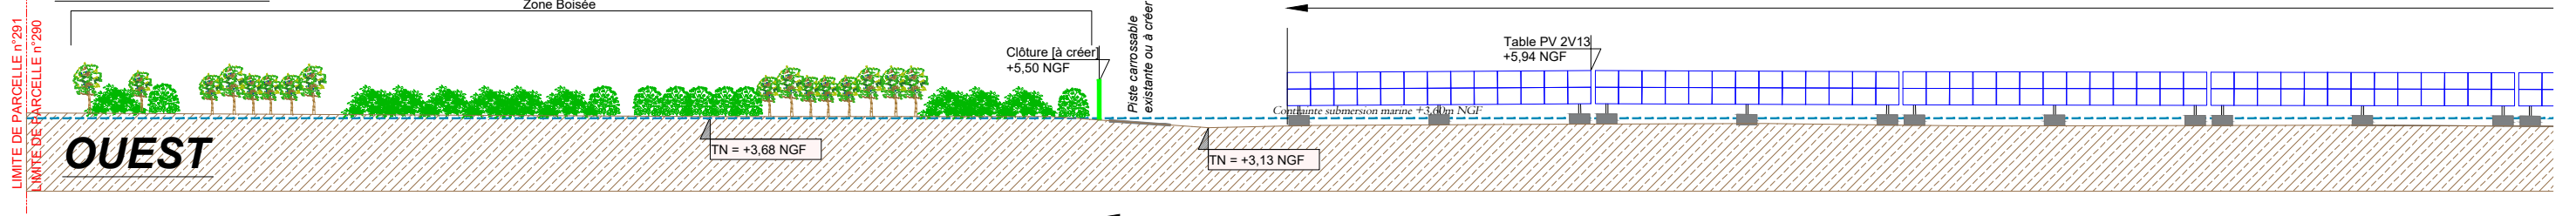


Zoom coupe A/A' 2/3

Echelle: 1/325e

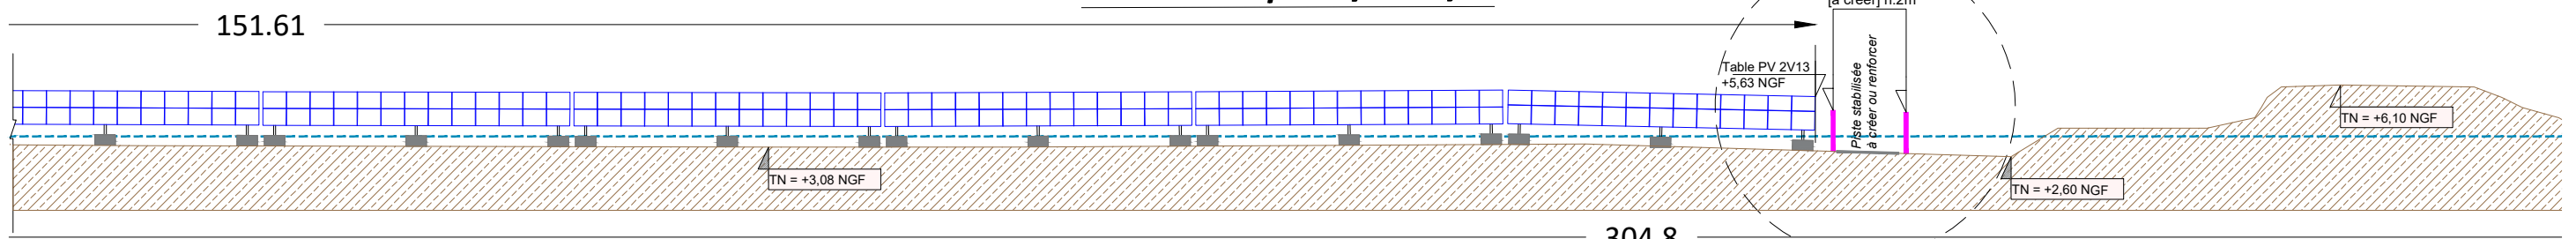


Zoom coupe A/A' 3/3


Echelle: 1/325e

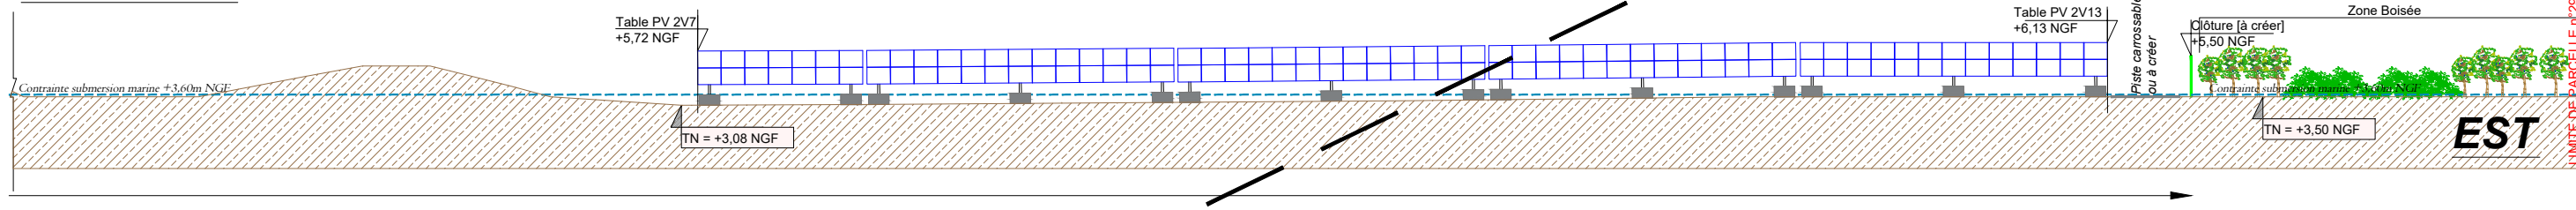

(Zoom) Echelle: 1/60e

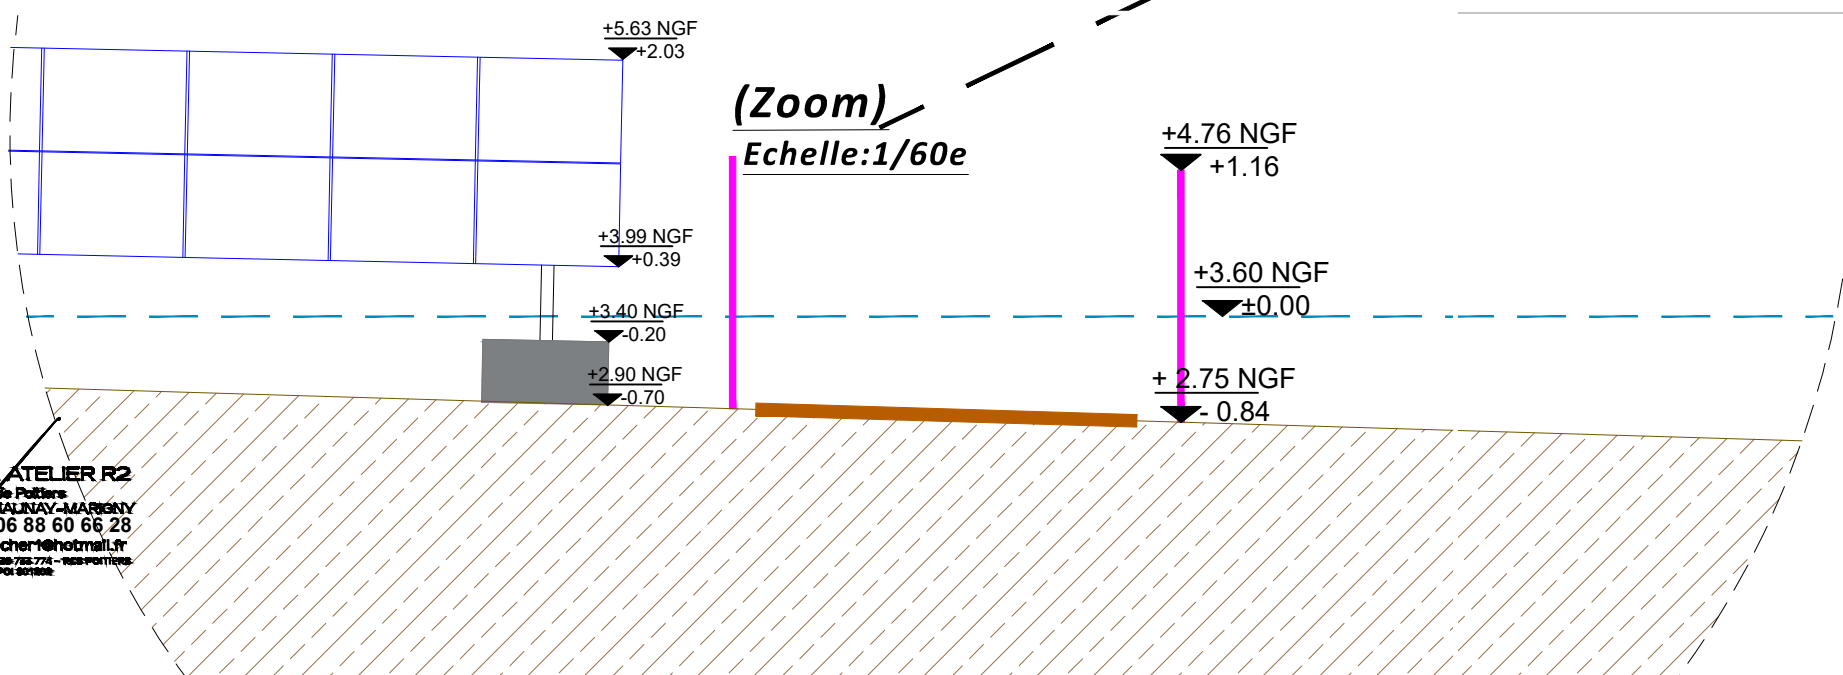

Coupe de principe : Renforcement ponctuel des pistes stabilisées

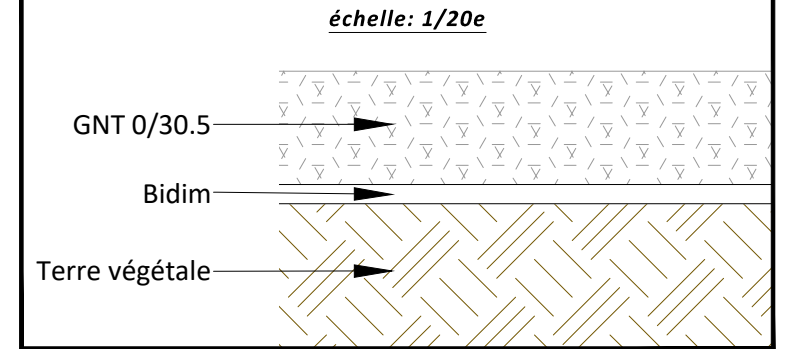

SARL ATELIER R2
24 Rue de Poitiers
86130 JAUNAY-MARIGNY
Tél : 06 88 60 66 28
Mail : jrocher@hotmail.fr

MAITRE D'OUVRAGE :
Sem ENR44

SAS CENTRALE SOLAIRE MENEÉ LAMBOURG
Bât. F - Parc d'activités du Bois Cesbron
Rue Roland Garros
44700 Orvault
06 08 35 30 43

saint-nazaire agglo

MAITRE D'OEUVRE :
SARL ATELIER R2
ATELIER D'ARCHITECTURE

SARL ATELIER R2
24 Rue de Poitiers
86130 Jaunay-Marigny
jrocher1@hotmail.fr
06 88 60 66 28


BUREAU ETUDE PHOTOVOLTAIQUE :
SOG SOLAR
16 Rue Saint Joseph
85000 Mouilleron-le-Captif
contact@sogsolar.com
02 52 43 02 03

Réalisation d'une centrale photovoltaïque au sol
Lieu-dit La Menée Lambourg
commune de TRIGNAC (44)
date: 13 fév. 2023 (MAJ nov. 2024) échelle : cf plan

Plan de coupe du terrain & des constructions
pièce n° : **PC 3-2**


Echelle:1/1100e

Coupe B/B'

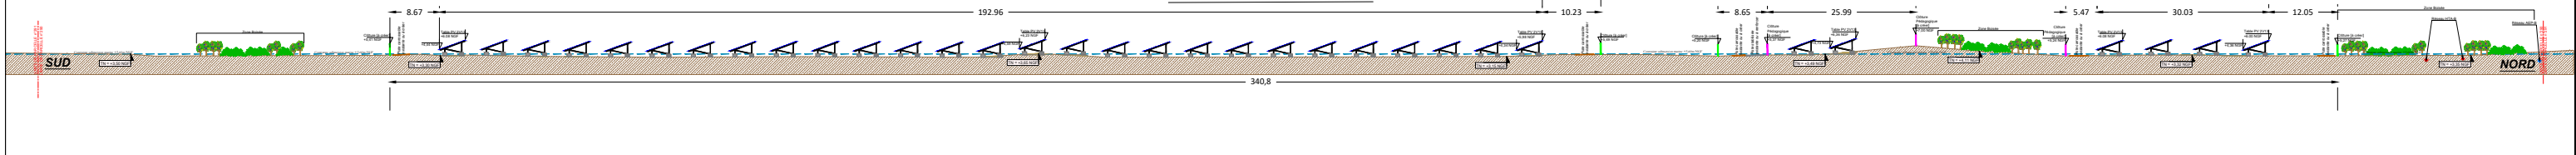


Echelle:1/375e


Zoom coupe B/B' 1/3

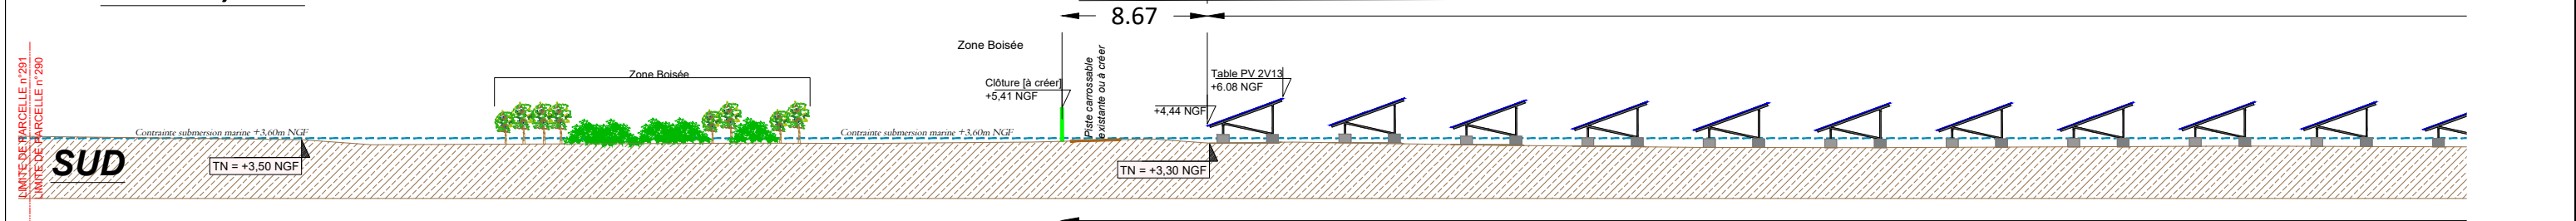



Zoom coupe B/B' 2/3

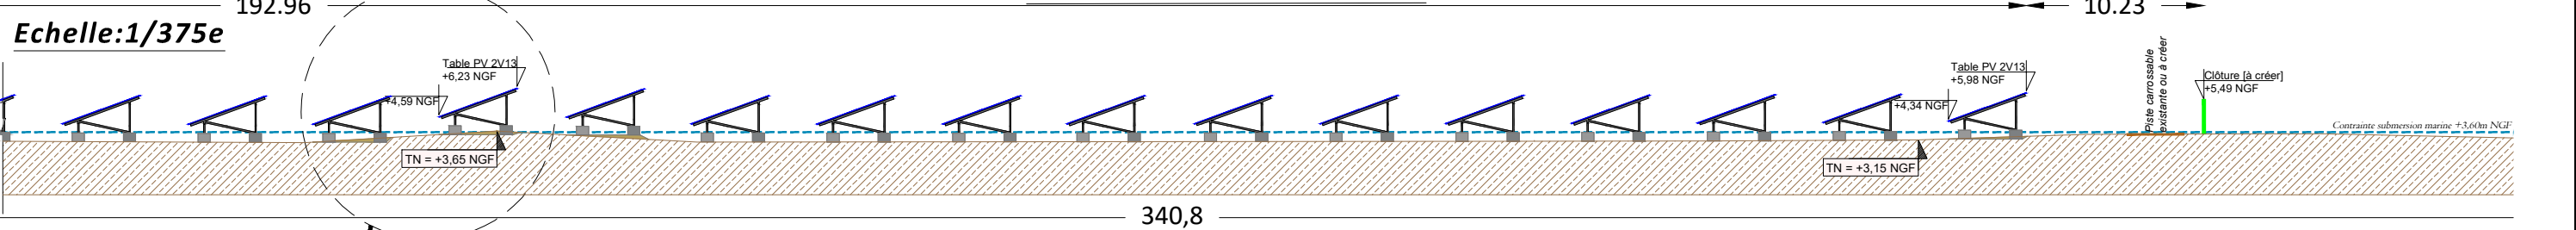

Zoom coupe B/B' 3/3

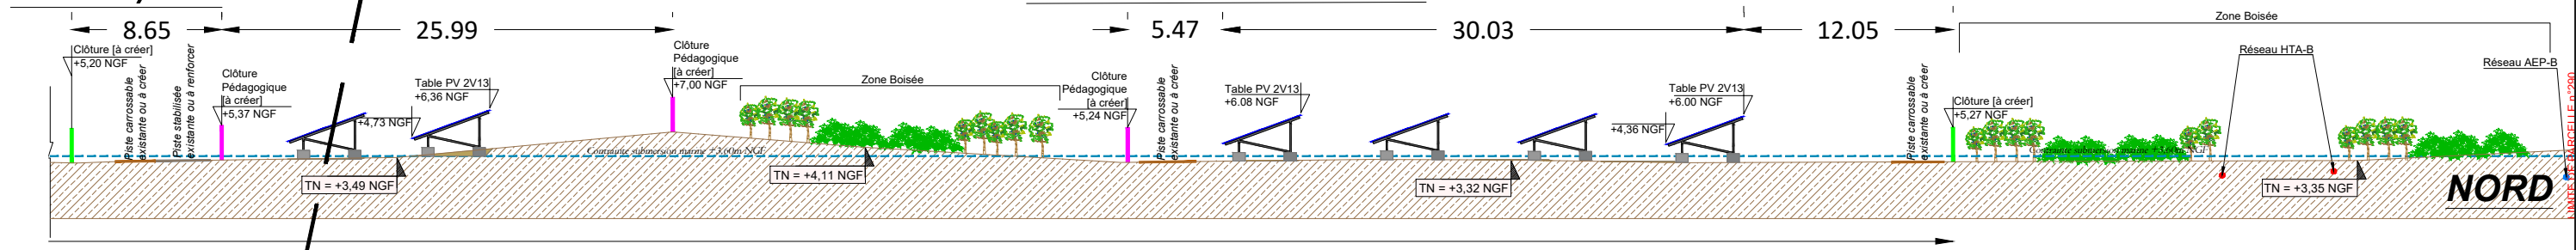

Zoom Echelle:1/60e

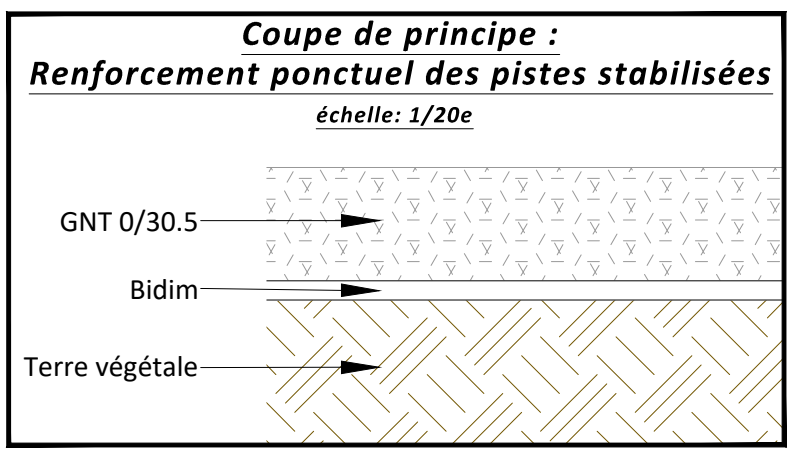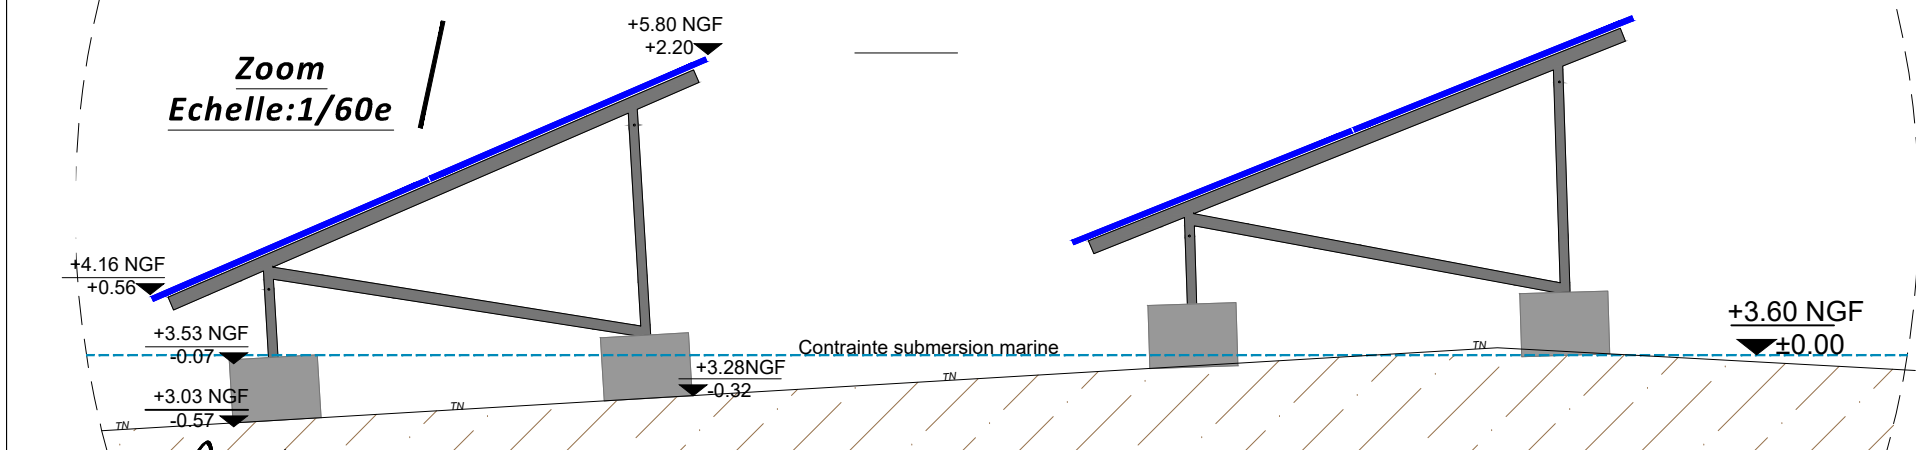

SARL ATELIER R2
24 Rue de Poitiers
86130 JAUNAY-MARIGNY
Tél : 06 88 60 66 28
jrocher@hotmail.fr

MAITRE D'OUVRAGE :
SAS CENTRALE SOLAIRE MENEÉ LAMBOURG
Bât. F - Parc d'activités du Bois Cesbron
Rue Roland Garros
44700 Orvault
06 08 35 30 43

saint-nazaire agglo

MAITRE D'OEUVRE :
SARL ATELIER R2
24 Rue de Poitiers
86130 Jaunay-Marigny
jrocher1@hotmail.fr
06 88 60 66 28


BUREAU ETUDE PHOTOVOLTAIQUE :
SOG SOLAR
16 Rue Saint Joseph
85000 Mouilleron-le-Captif
contact@sogsolar.com
02 52 43 02 03

Réalisation d'une centrale photovoltaïque au sol
Lieu-dit La Menée Lambourg
commune de TRIGNAC (44)
date: 13 fév. 2023 (MAJ nov. 2024) échelle : cf plan

Plan de coupe du terrain & des constructions
pièce n° : **PC 3-3**

Echelle:1/825e


Coupe C/C'

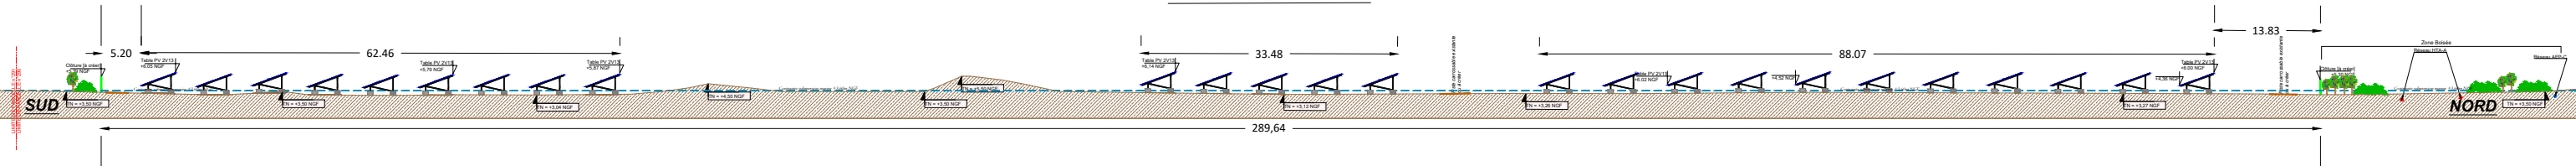

Echelle:1/275e


Zoom coupe C/C' 1/3

62.46

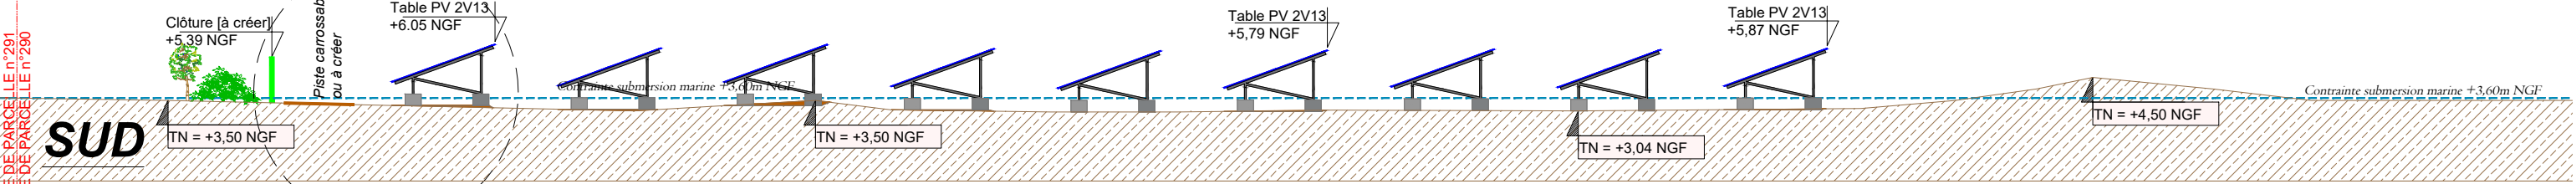

Zoom coupe C/C' 2/3


33.48

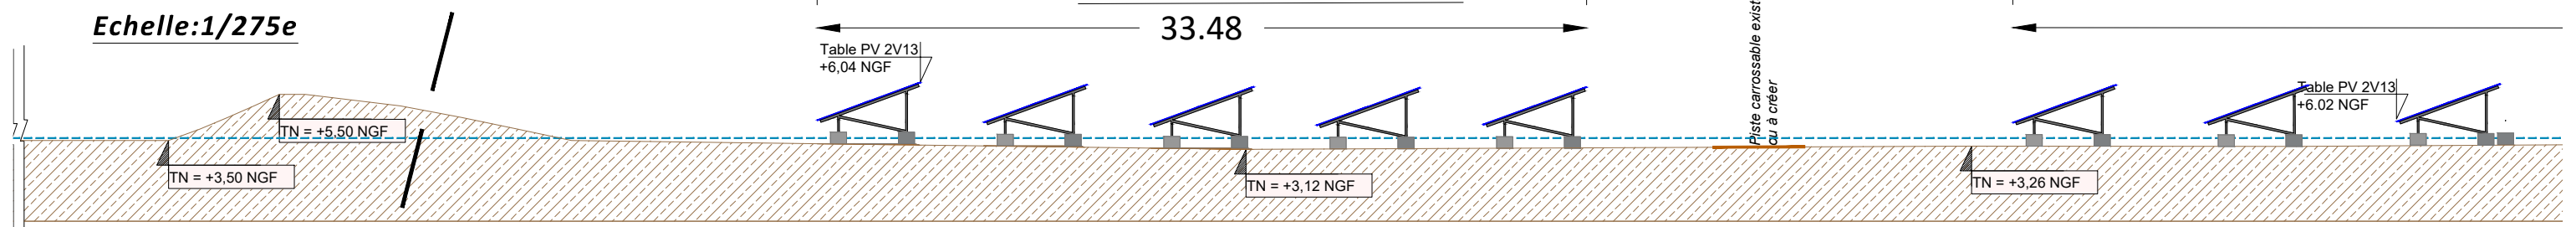

289,64


Zoom coupe C/C' 3/3

88.07

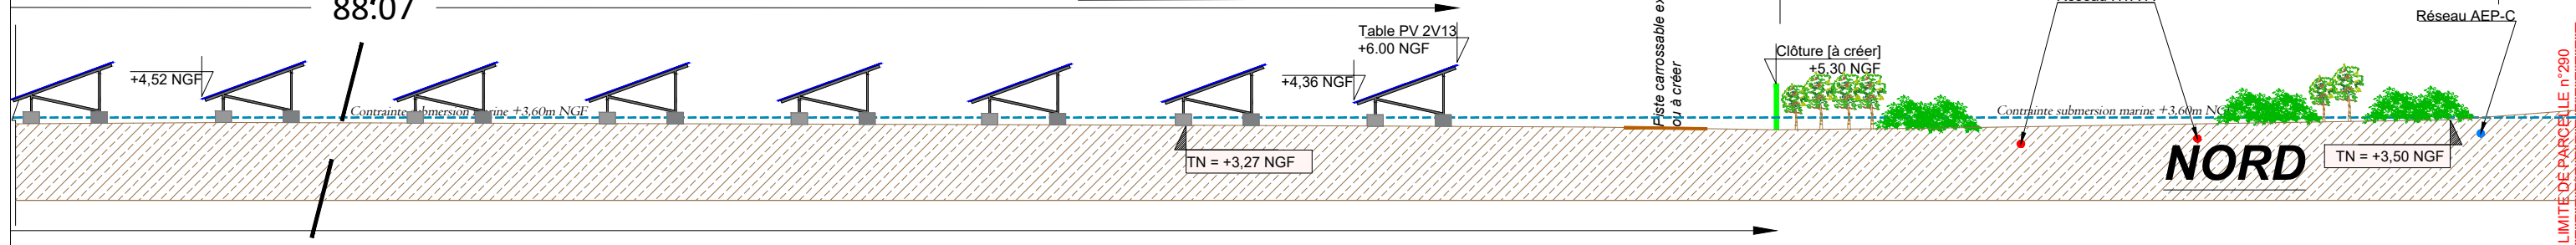


Echelle:1/275e

Zoom / Echelle:1/60e

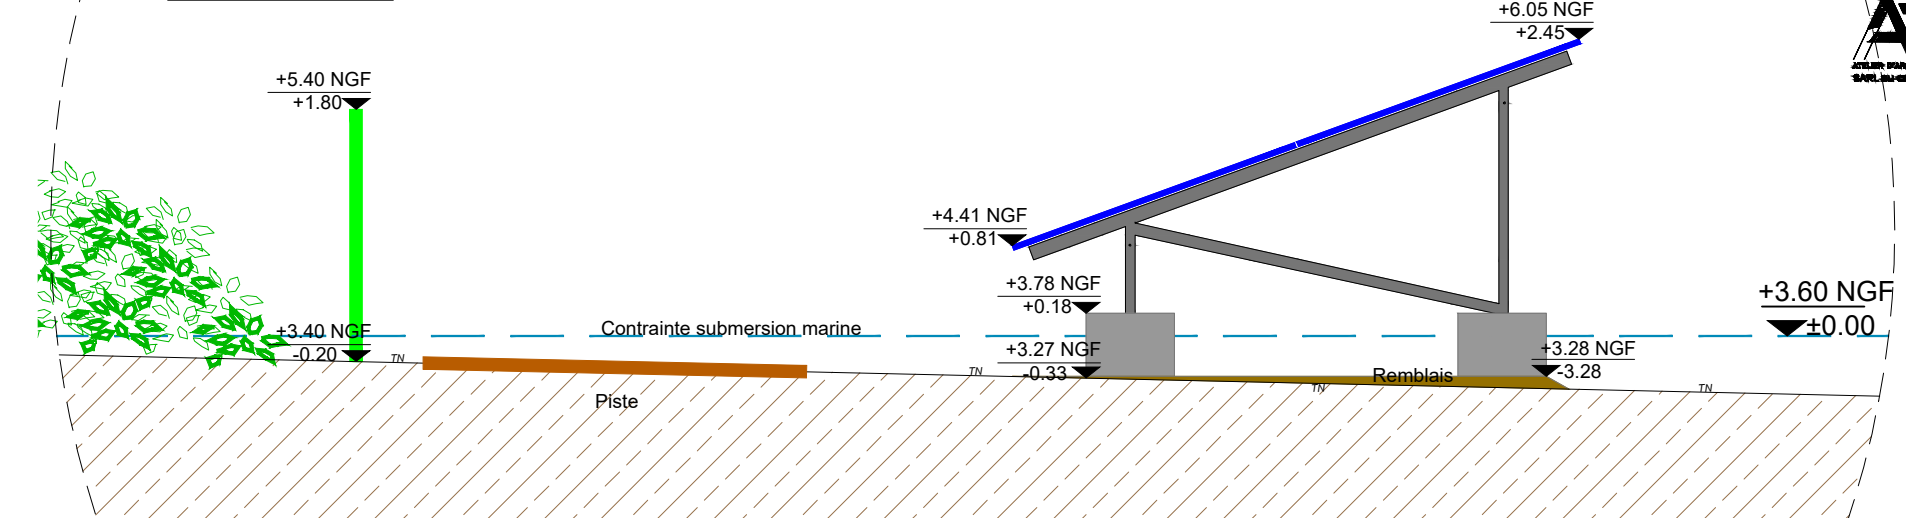

AR2
 SARL ATELIER R2
 24 rue de Poitiers
 86130 JAUNAY-MARIGNY
 Tél : 06 88 60 66 28
 Mail : jrocher@hotmail.fr
 SARL au capital de 10000€ - SIREN 850 726 774 - RCS-POITIERS
 N° de déclaration 1001001001

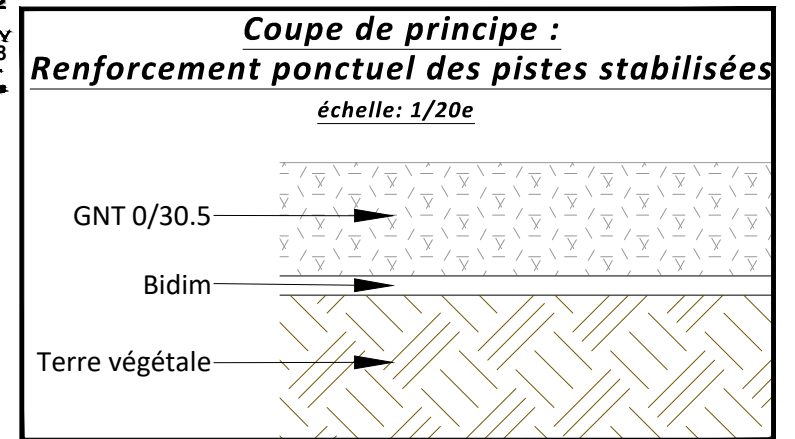

MAITRE D'OUVRAGE :
SAS CENTRALE SOLAIRE MENEÉ LAMBOURG
 Bât. F - Parc d'activités du Bois Cesbron
 Rue Roland Garros
 44700 Orvault
 06 08 35 30 43

saint-nazaire agglo

MAITRE D'OEUVRE :
SARL ATELIER R2
 24 Rue de Poitiers
 86130 Jaunay-Marigny
 jrocher1@hotmail.fr
 06 88 60 66 28

BUREAU ETUDE PHOTOVOLTAIQUE :
SOG SOLAR
 16 Rue Saint Joseph
 85000 Mouilleron-le-Captif
 contact@sogsolar.com
 02 52 43 02 03

Réalisation d'une centrale photovoltaïque au sol
 Lieu-dit La Menée Lambourg
 commune de TRIGNAC (44)
 date: 13 fév. 2023 (MAJ nov. 2024) échelle : cf plan

Plan de coupe du terrain & des constructions
 pièce n° : PC 3-4