



Permis de construire

Aspect poste de transformation :
RAL 9021 "NOIR CAMOUFLAGE OTAN GOUDRON"

Légende :


Poste de transformation

RAL : 9021

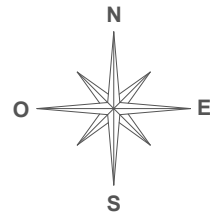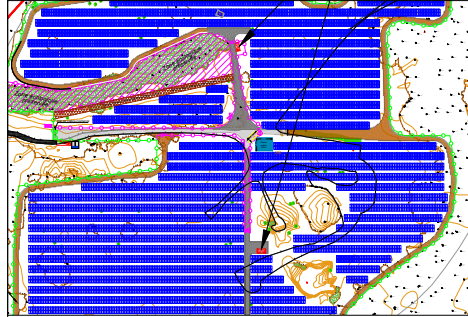


SARL ATELIER R2
23, rue de Poitiers
86130 JAUNAY-MARIGNY
Tél : 06 88 60 66 28
Mail : jrocher1@hotmail.fr
ATELIER D'ARCHITECTURE
SARL au capital de 100000€ - N°SIREN 889 725 774 - RCS POITIERS
17 avenue Général Foy - 86000 POISSAY

Vue face avant

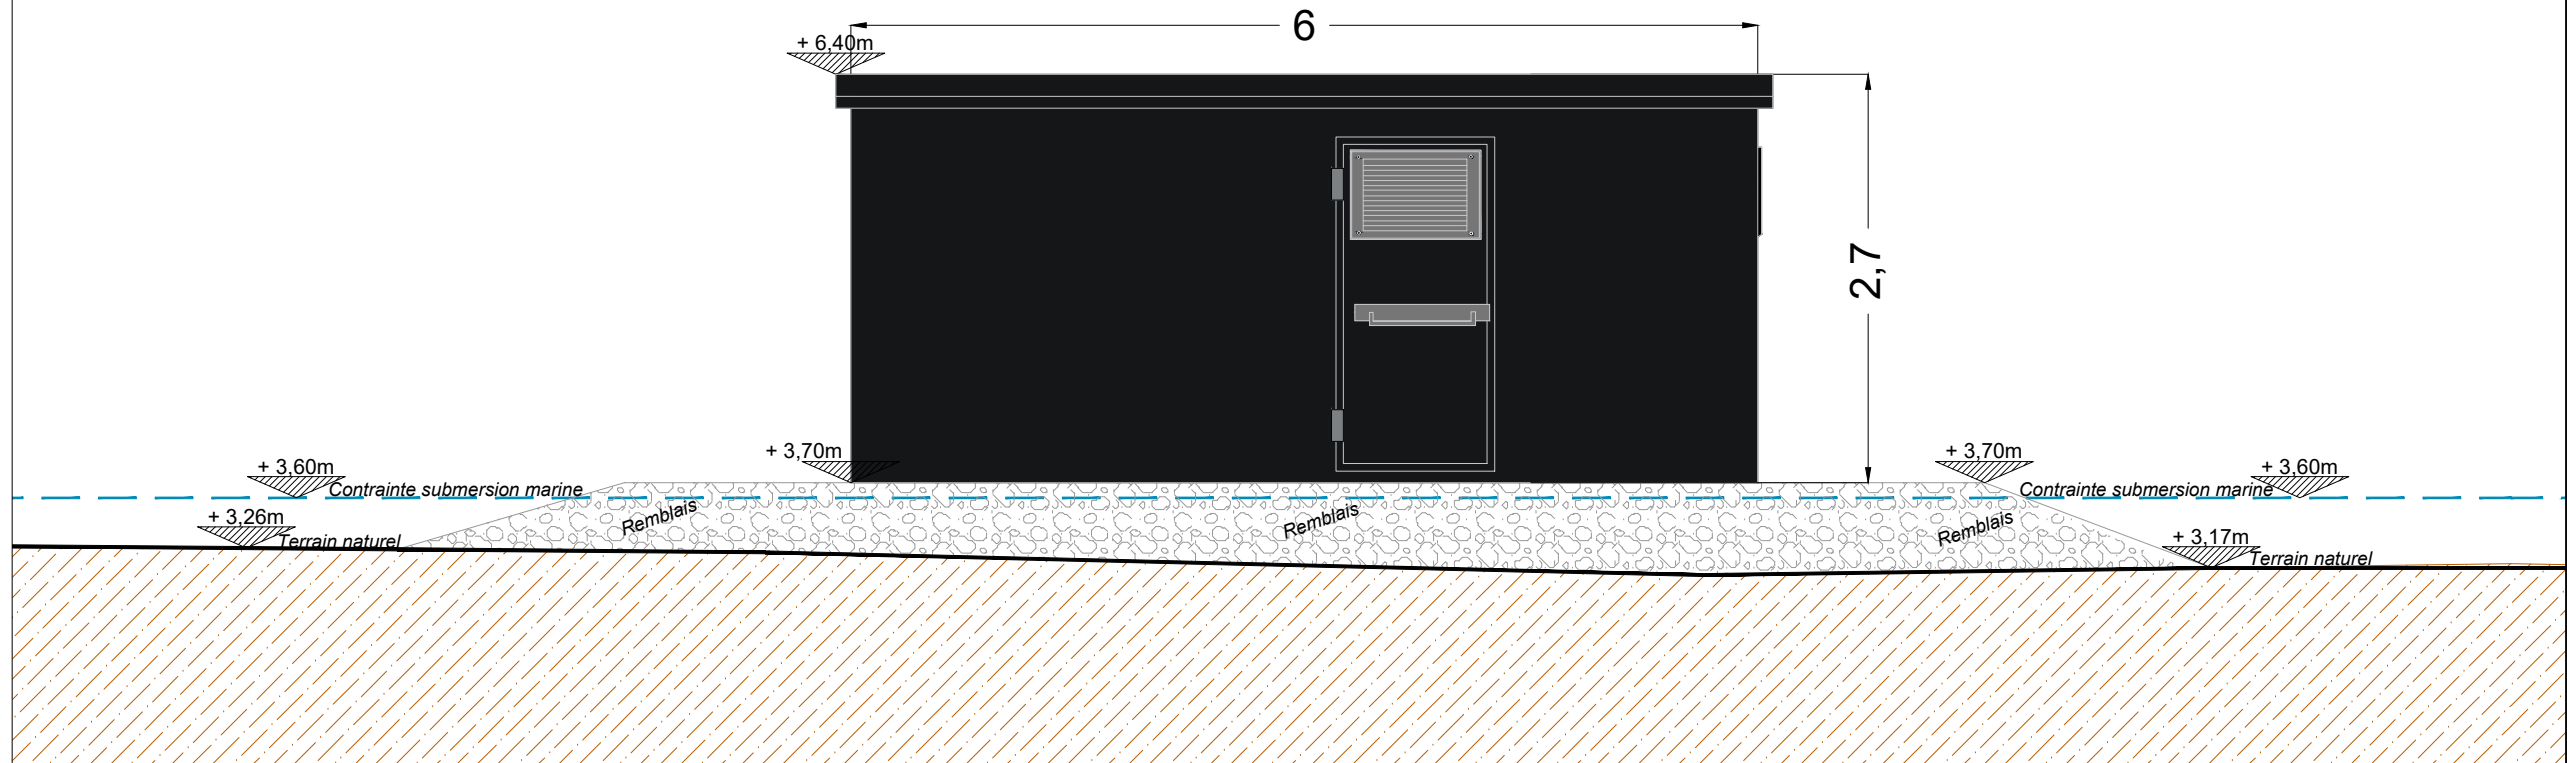

Vue face arrière

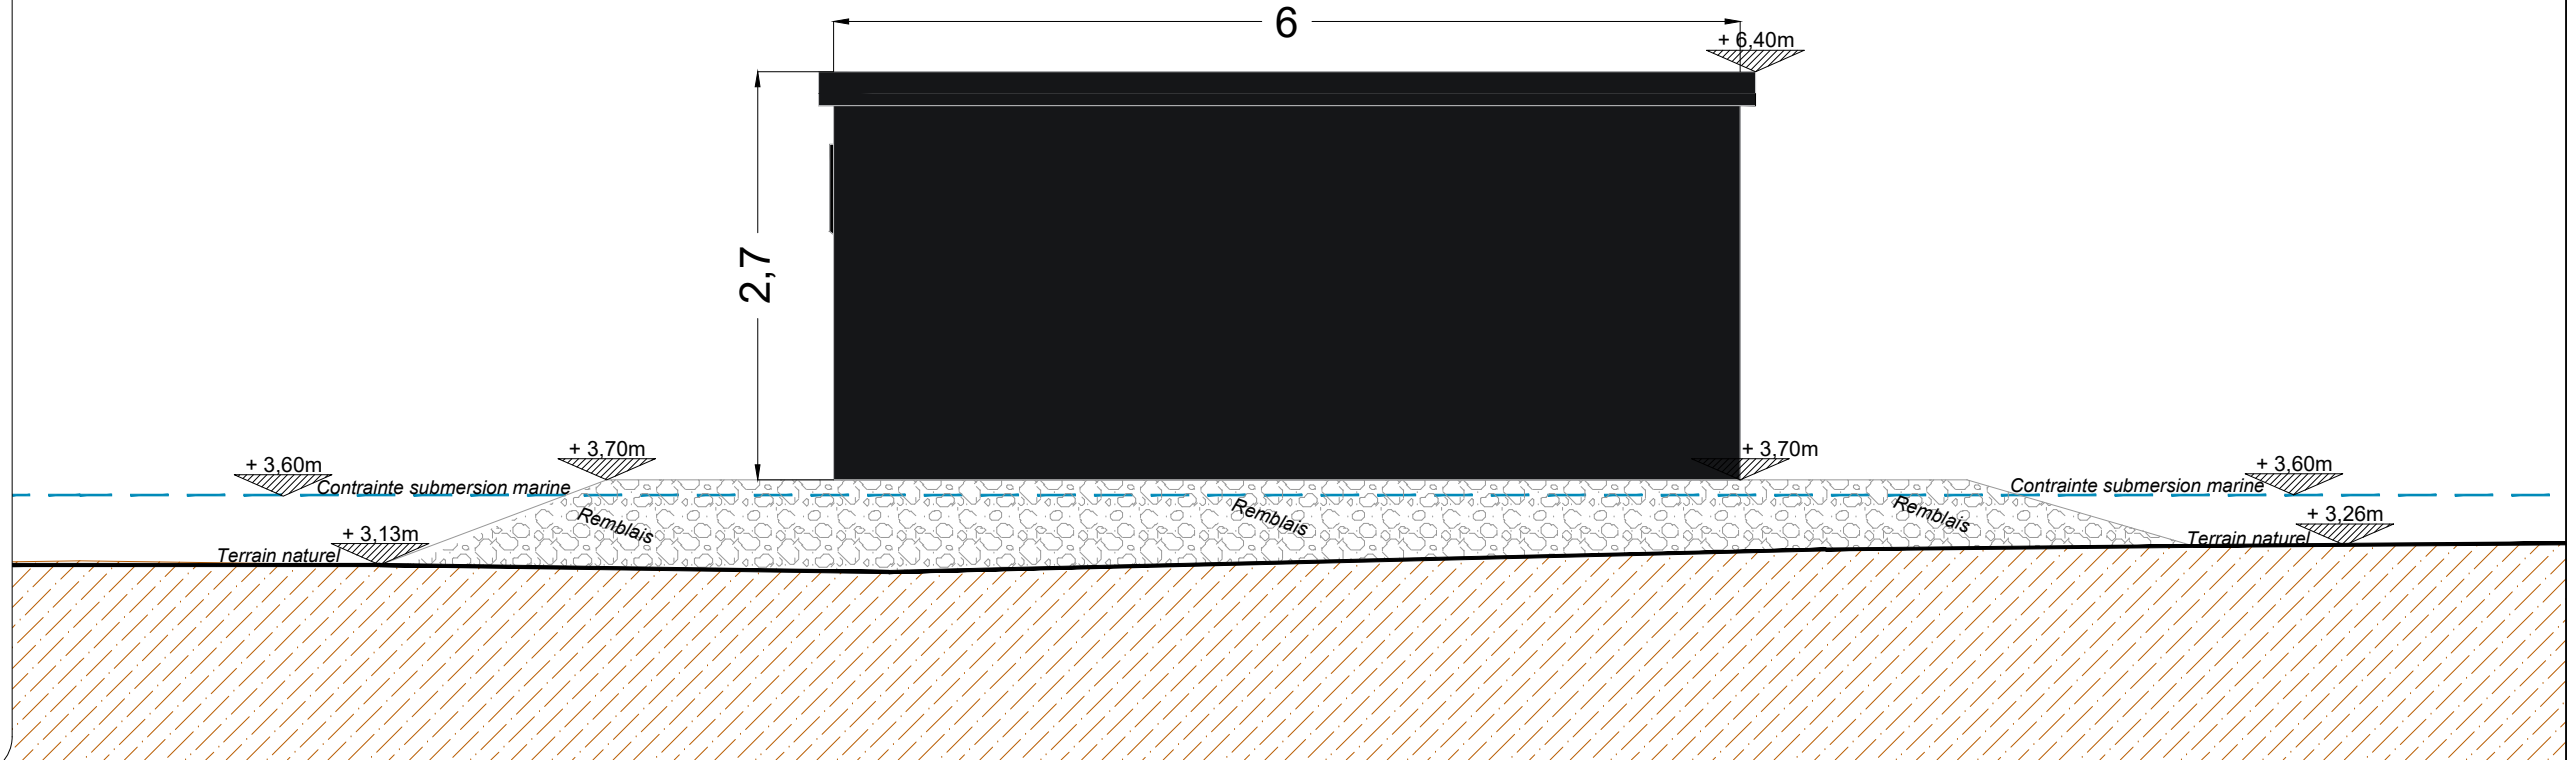

MAITRE D'OUVRAGE :

SAS CENTRALE SOLAIRE MENEÉ LAMBOURG
Bât. F - Parc d'activités du Bois Cesbron
Rue Roland Garros
44700 Orvault
06 08 35 30 43

**saint-nazaire
agglo**

MAITRE D'OEUVRE :

SARL ATELIER R2
ATELIER D'ARCHITECTURE

SARL ATELIER R2
24 Rue de Poitiers
86130 Jaunay-Marigny
jrocher1@hotmail.fr
06 88 60 66 28

BUREAU ETUDE PHOTOVOLTAÏQUE :

SOG SOLAR
16 Rue Saint Joseph
85000 Mouilleron-le-Captif
contact@sogsolar.com
02 52 43 02 03

Réalisation d'une centrale photovoltaïque au sol
Lieu-dit La Menée Lambourg
commune de TRIGNAC (44)

date: 13 fév. 2023 (MAJ nov. 2024)

échelle : 1/50^e



Plan des façades et
des toitures

pièce n° : PC 5-1

Permis de construire

Légende :


Poste de transformation
RAL : 9021

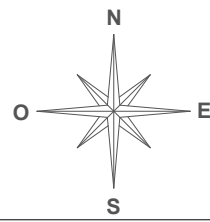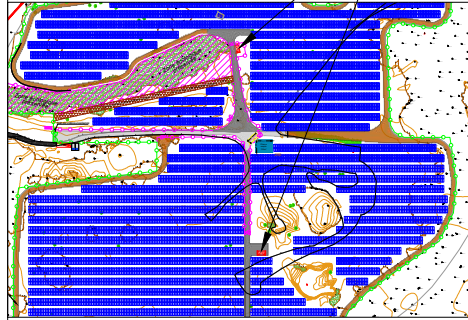


SARL ATELIER R2
24 Rue de Poitiers
86130 JAUNAY-MARIGNY
Tél : 06 88 60 66 28
Mail : jrocher@hotmail.fr
ATELIER D'ARCHITECTURE
SARL AU CAPITAL DE 10000€ - N°SIREN 889 728 774 - RCS POITIERS
17 rue de la République - 86100 POISSAY

Vue pignon gauche

Aspect poste de transformation :
RAL 9021 "NOIR CAMOUFLAGE OTAN GOUDRON"

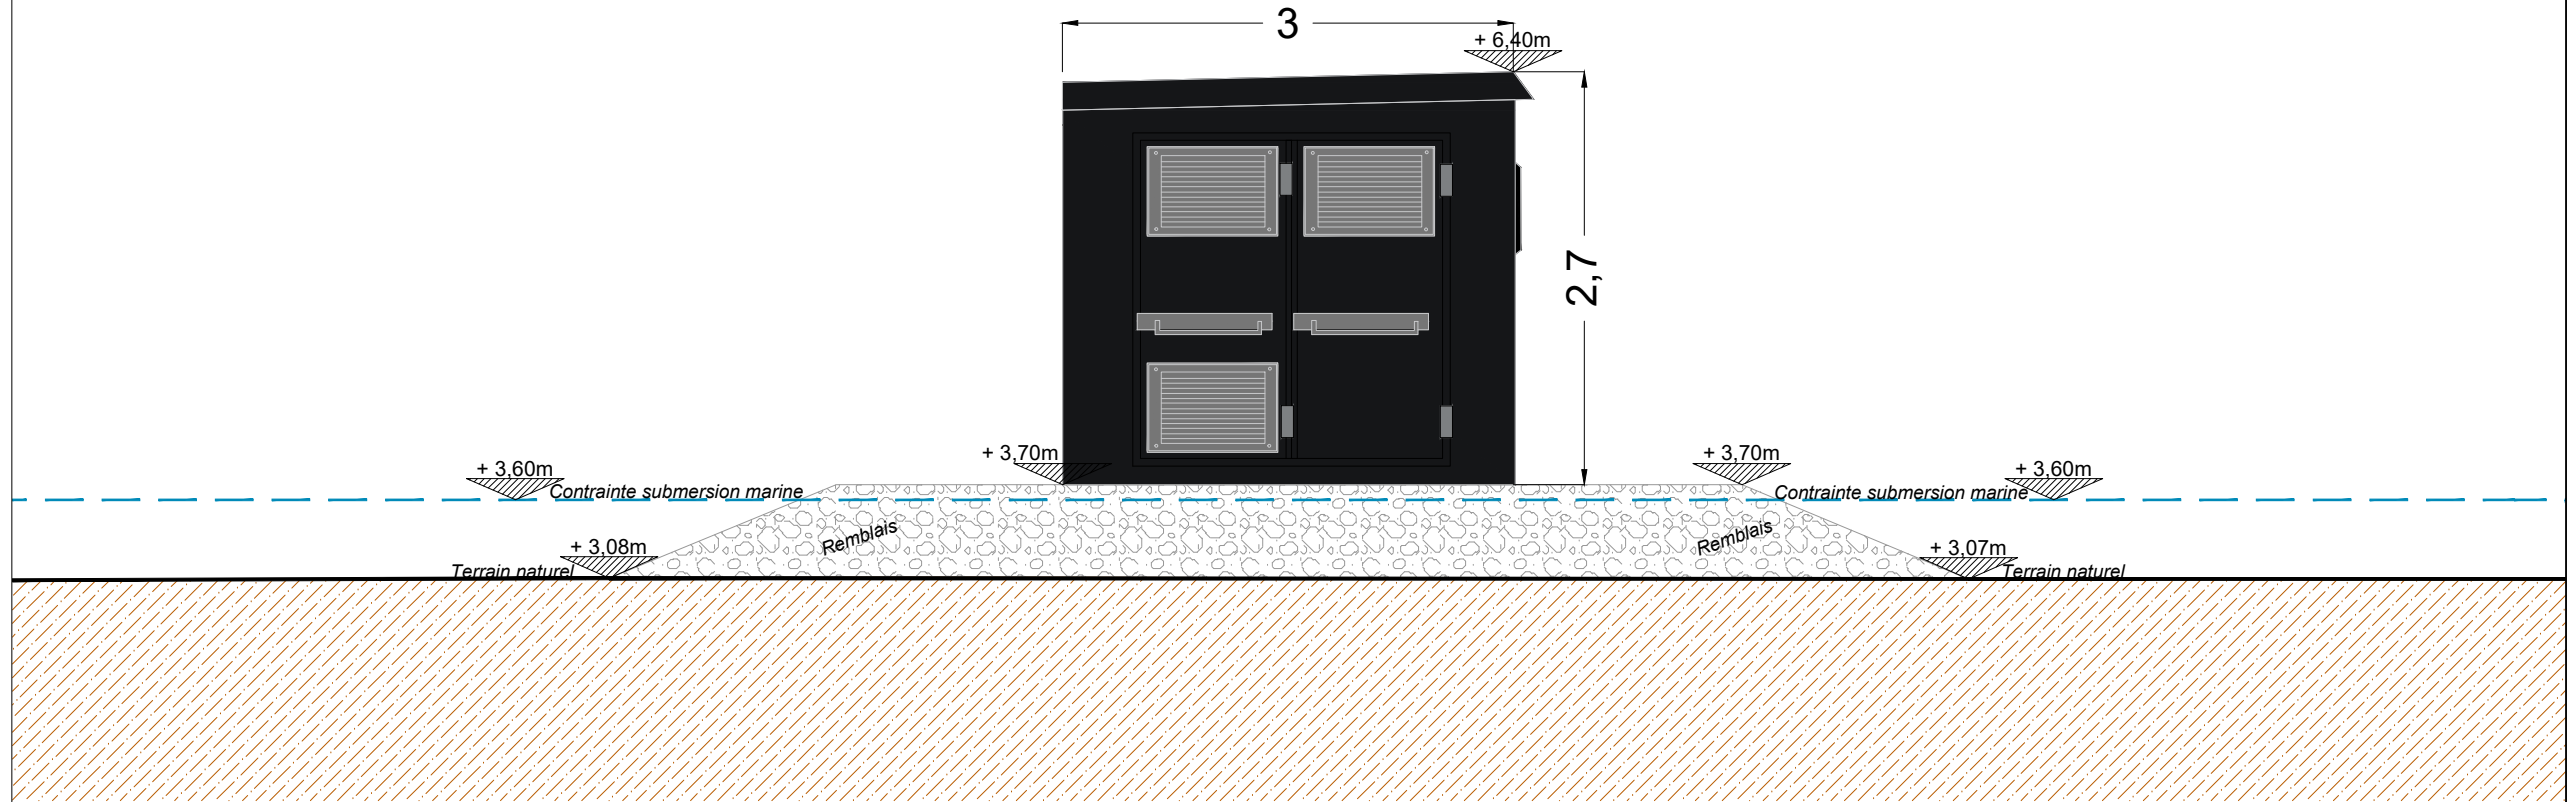

Vue pignon droit

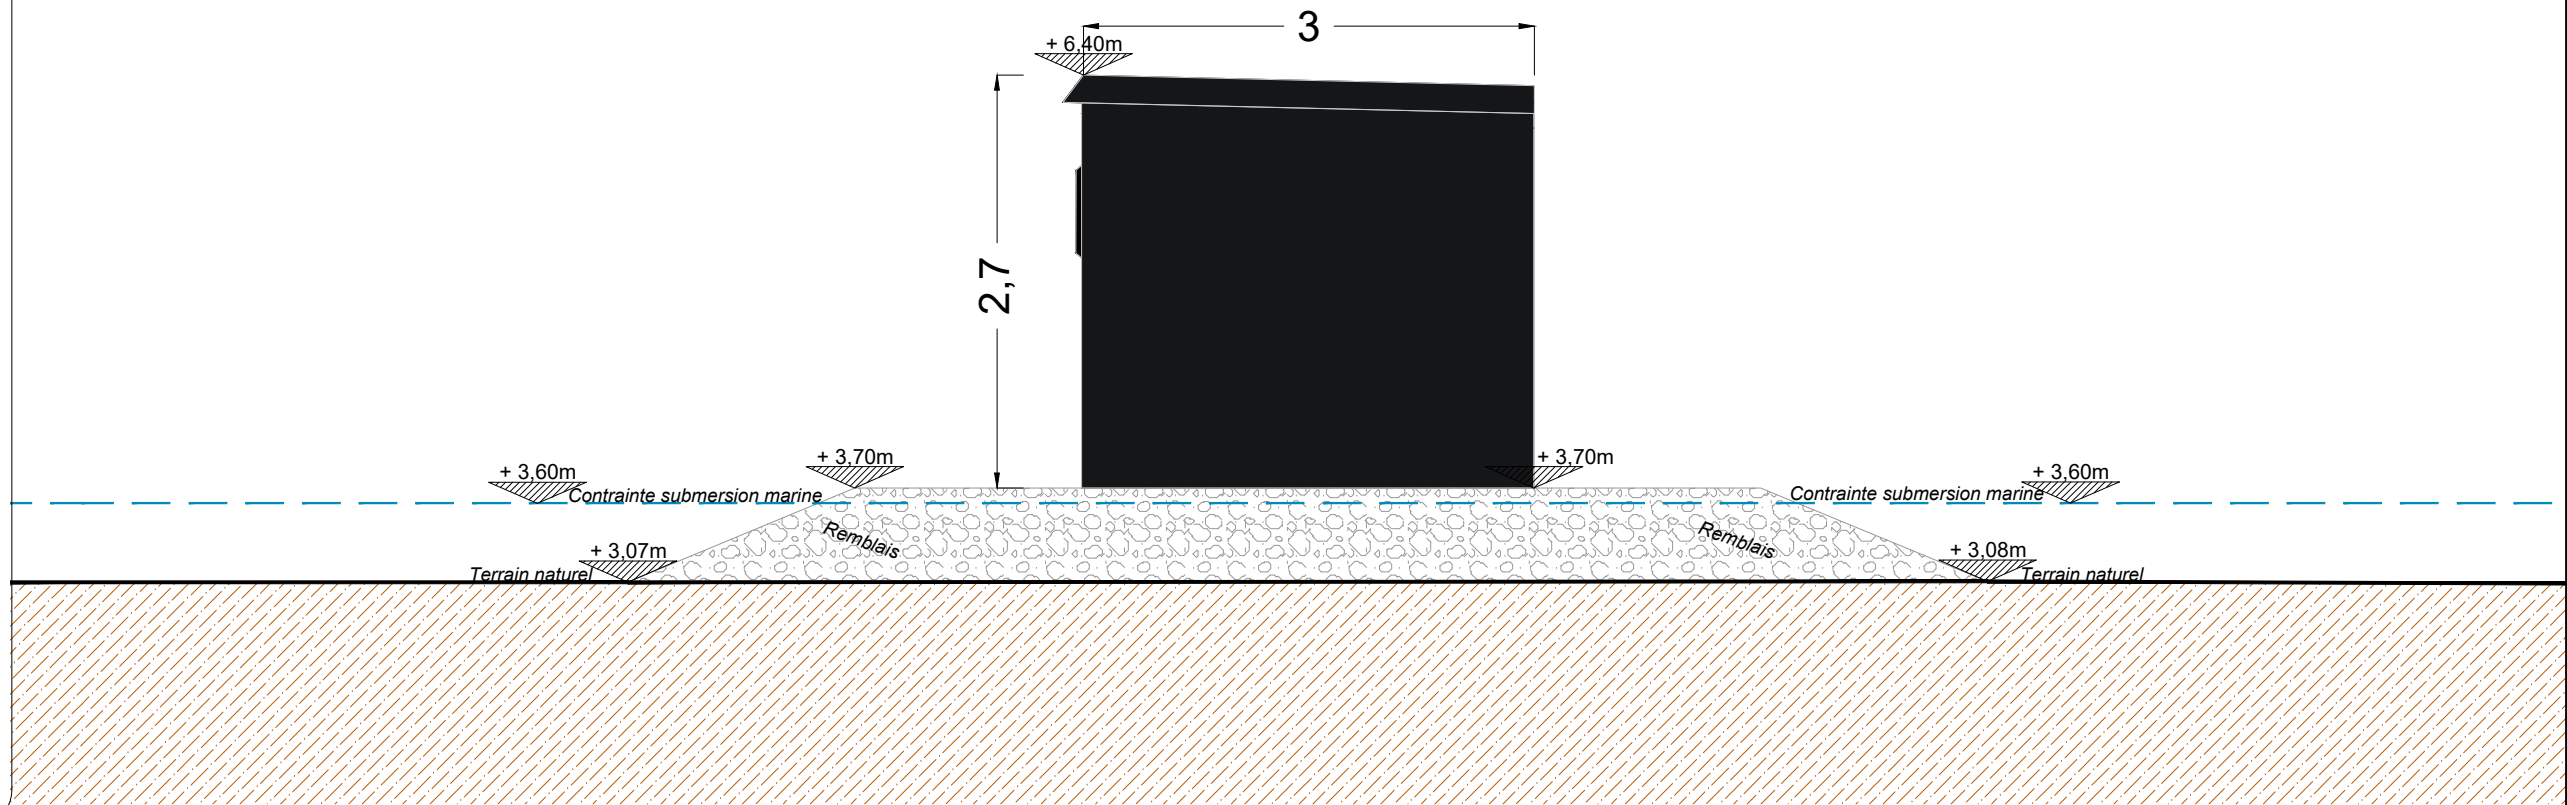

MAITRE D'OUVRAGE :

SAS CENTRALE SOLAIRE MENEÉ LAMBOURG
Bât. F - Parc d'activités du Bois Cesbron
Rue Roland Garros
44700 Orvault
06 08 35 30 43

**saint-nazaire
agglo**

MAITRE D'OEUVRE :

SARL ATELIER R2
ATELIER D'ARCHITECTURE

SARL ATELIER R2
24 Rue de Poitiers
86130 Jaunay-Marigny
jrocher1@hotmail.fr
06 88 60 66 28

BUREAU ETUDE PHOTOVOLTAÏQUE :

SOG SOLAR
16 Rue Saint Joseph
85000 Mouilleron-le-Captif
contact@sogsolar.com
02 52 43 02 03

Réalisation d'une centrale photovoltaïque au sol
Lieu-dit La Menée Lambourg
commune de TRIGNAC (44)

date: 13 fév. 2023 (MAJ nov. 2024)



échelle : 1/50^e

**Plan des façades et
des toitures**

pièce n° : **PC 5-2**



Permis de construire

Légende :
 Poste de Livraison
 RAL : 9021

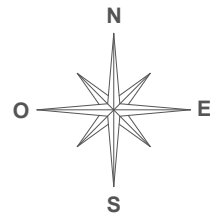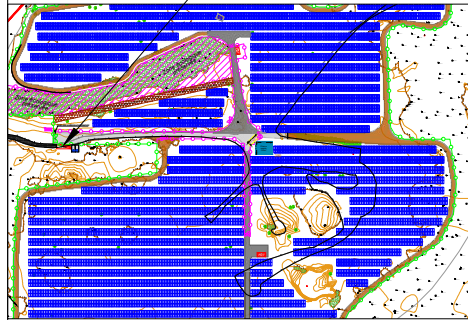

SARL ATELIER R2
 24 Rue de Poitiers
 86130 JAUNAY-MARIGNY
 Tél : 06 88 60 66 28
 Mail : jrocher@hotmail.fr

Aspect poste de livraison :
 RAL 9021 "NOIR CAMOUFLAGE OTAN GOUDRON"

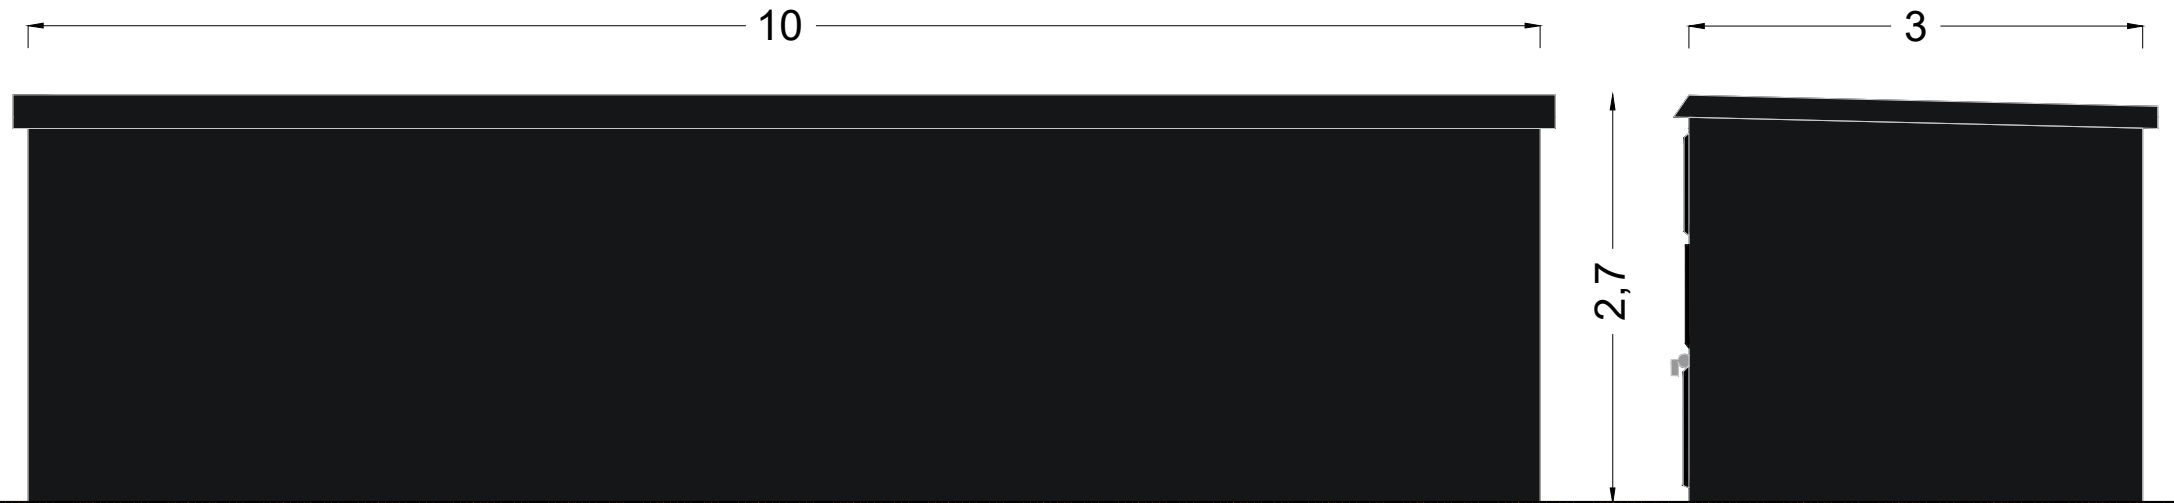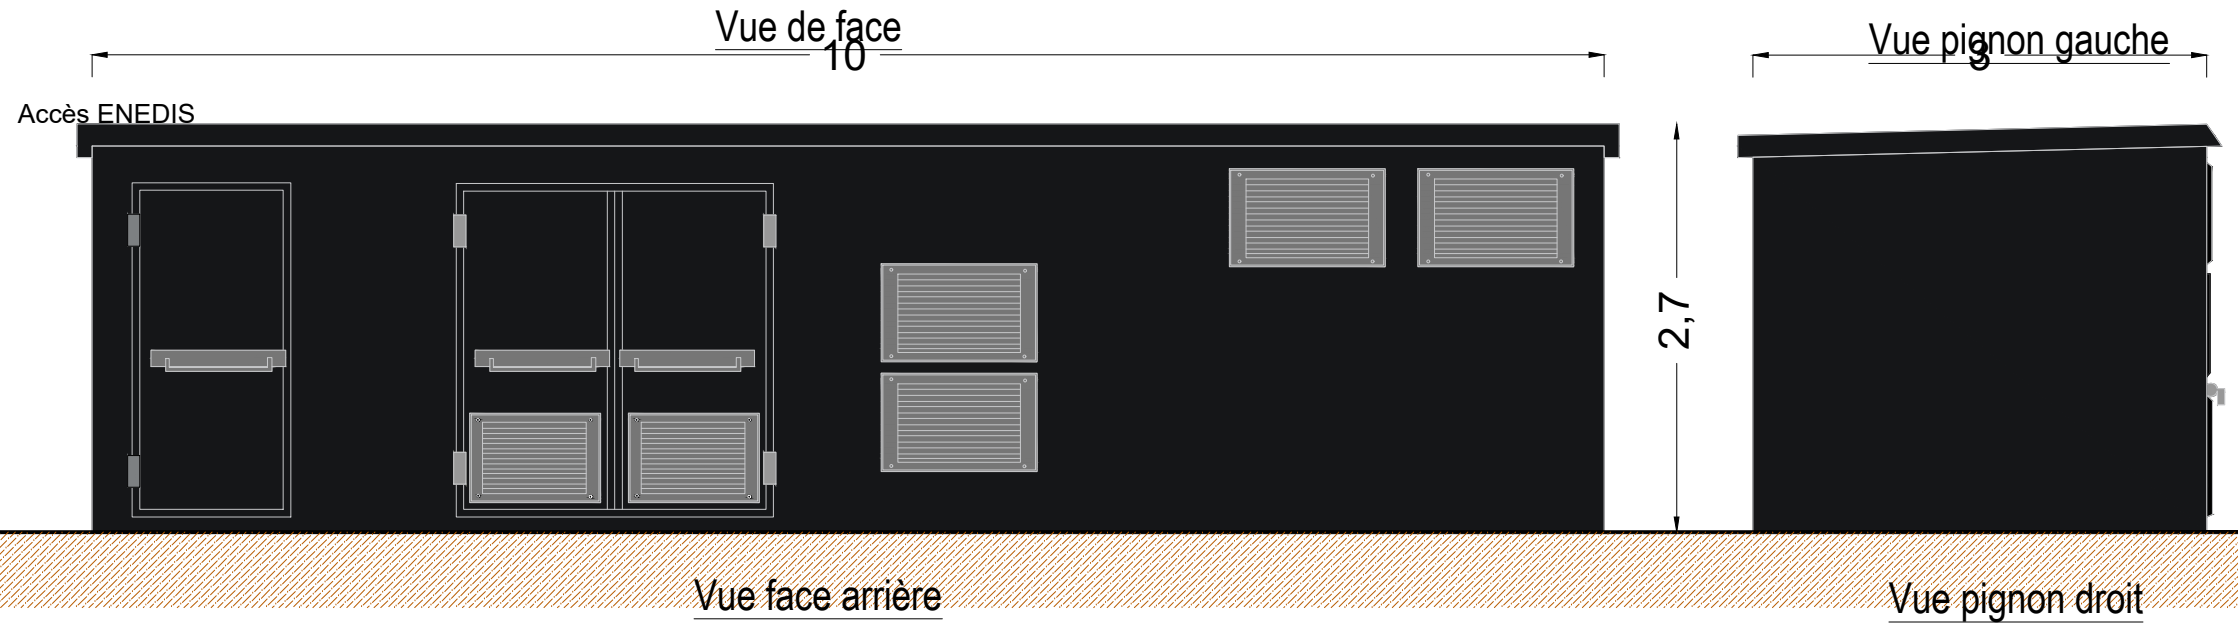

MAITRE D'OUVRAGE :



SAS CENTRALE SOLAIRE MENEÉ LAMBOURG
 Bât. F - Parc d'activités du Bois Cesbron
 Rue Roland Garros
 44700 Orvault
 06 08 35 30 43



MAITRE D'OEUVRE :



SARL ATELIER R2
 24 Rue de Poitiers
 86130 Jaunay-Marigny
 jrocher1@hotmail.fr
 06 88 60 66 28

BUREAU ETUDE PHOTOVOLTAÏQUE :



SOG SOLAR
 16 Rue Saint Joseph
 85000 Mouilleron-le-Captif
 contact@sogsolar.com
 02 52 43 02 03

Réalisation d'une centrale photovoltaïque au sol
 Lieu-dit La Menée Lambourg
 commune de TRIGNAC (44)

date: 13 fév. 2023 (MAJ nov. 2024)

échelle : 1/50^e

Plan des façades et
 des toitures

pièce n° : PC 5-3

Permis de construire

Légende :

**Table photovoltaïque
2V13 & 2V7**

- Vue de profil
- Vue de face

Table photovoltaïque 2V13 - 2V7
Vue de profil
Ech. 1/50e

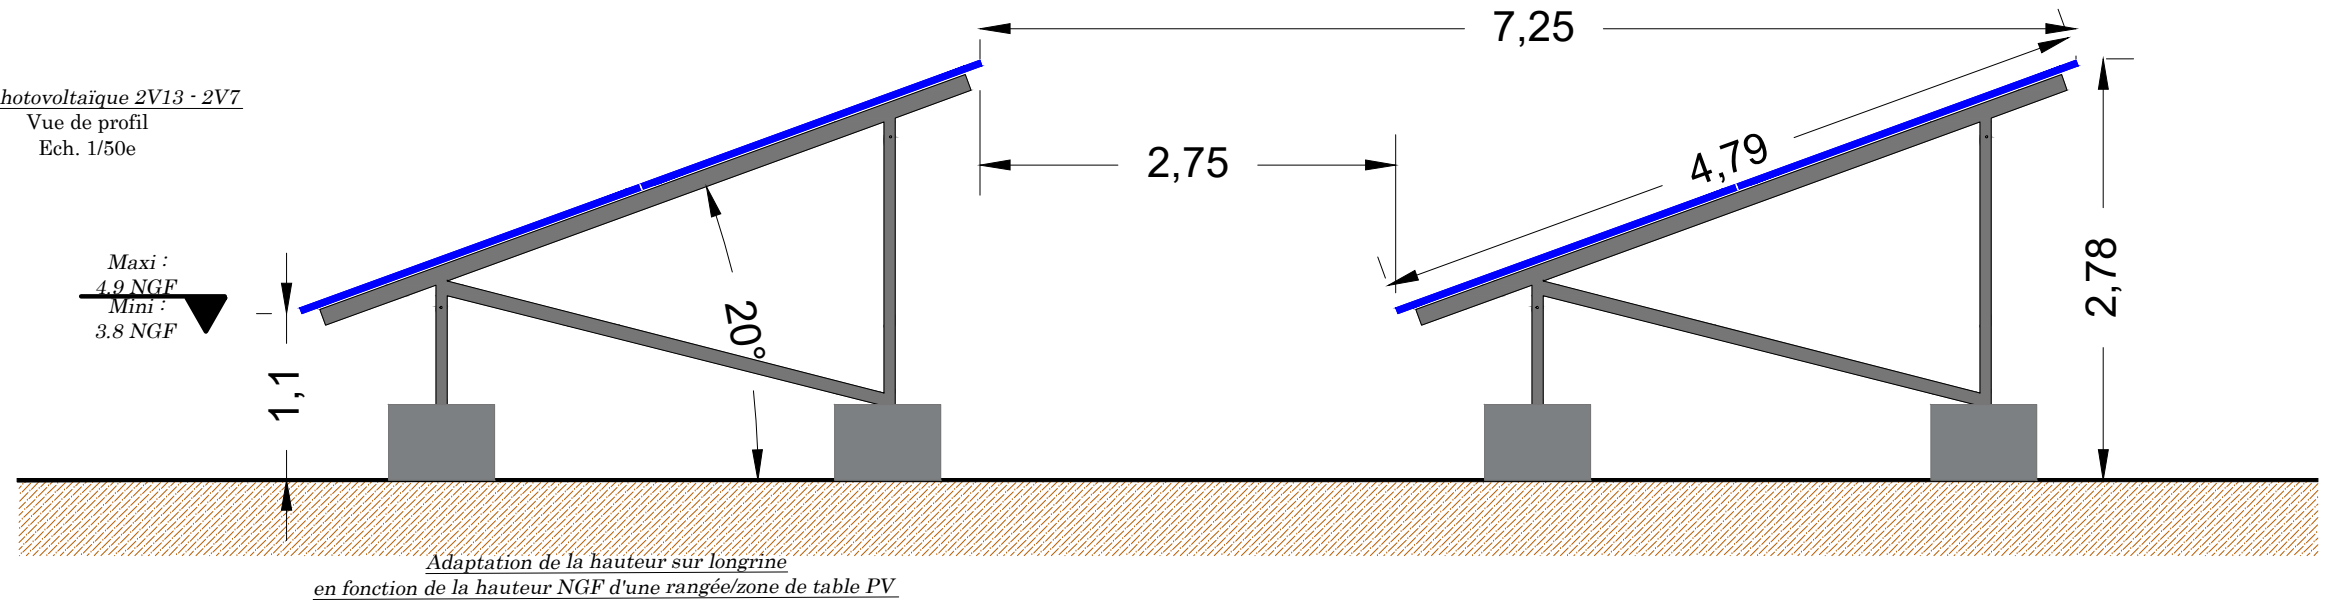


Table photovoltaïque 2V13 - 2V7
Vue de face
Ech. 1/50e



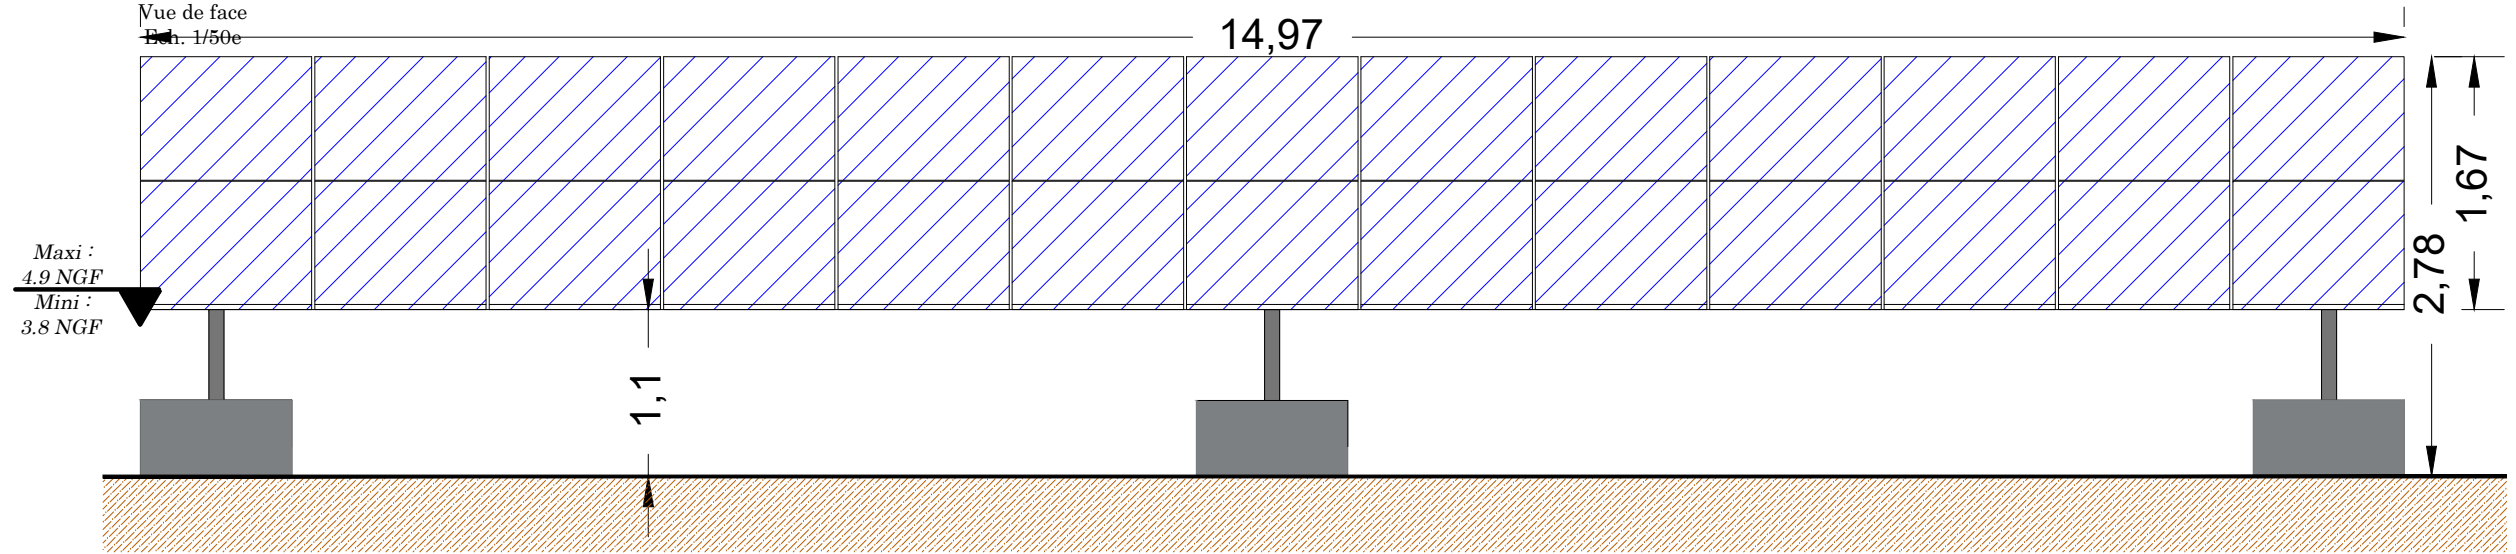


Table photovoltaïque 2V13 - 2V7
Vue de face
Ech. 1/50e

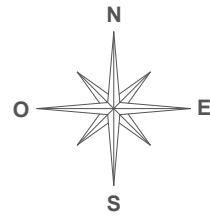

SARL ATELIER R2
24 Rue de Poitiers
86130 Jaunay-Marigny
Tél : 06 88 60 66 28
Mail : jrocher1@hotmail.fr
ATELIER D'ARCHITECTURE
SARL AU CAPITAL DE 10000€ - N°SIREN 889 728 774 - 868 PORTIERS
17 rue de la République - 86100 POISSAY

MAITRE D'OUVRAGE :

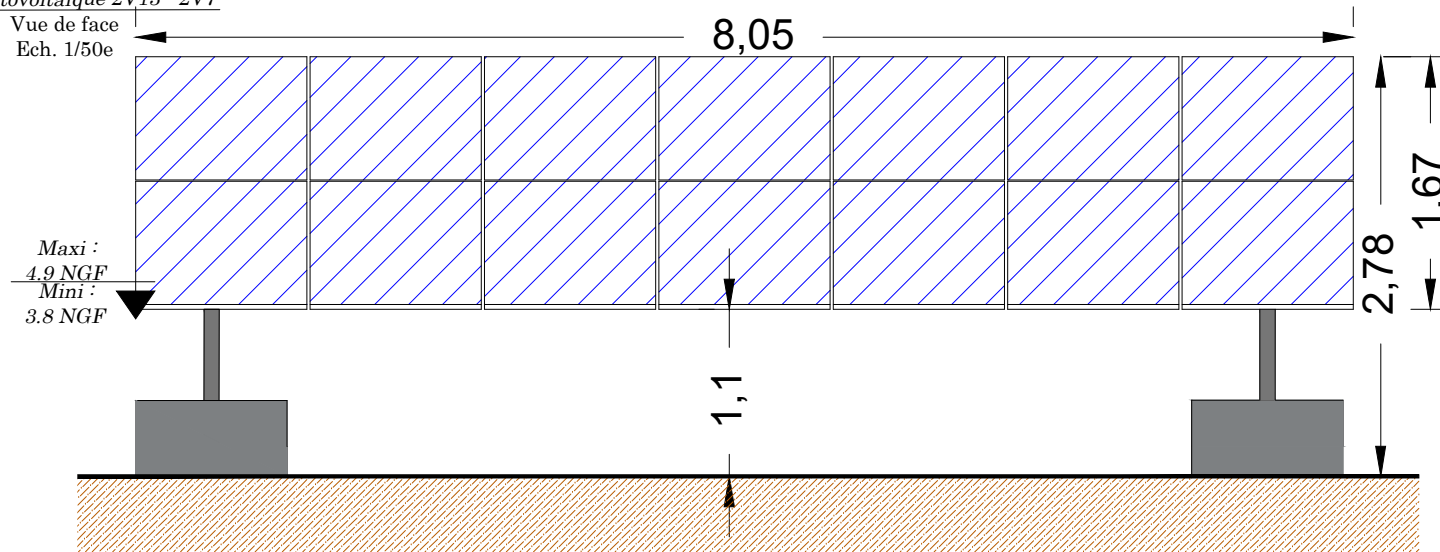

SAS CENTRALE SOLAIRE MENEÉ LAMBOURG
Bât. F - Parc d'activités du Bois Cesbron
Rue Roland Garros
44700 Orvault
06 08 35 30 43



MAITRE D'OEUVRE :



SARL ATELIER R2
24 Rue de Poitiers
86130 Jaunay-Marigny
jrocher1@hotmail.fr
06 88 60 66 28

BUREAU ETUDE PHOTOVOLTAÏQUE :



SOG SOLAR
16 Rue Saint Joseph
85000 Mouilleron-le-Captif
contact@sogsolar.com
02 52 43 02 03

Réalisation d'une centrale photovoltaïque au sol
Lieu-dit La Menée Lambourg
commune de TRIGNAC (44)

date: 13 fév. 2023 (MAJ nov. 2024) échelle : 1/50^e

Plan des façades et
des toitures


pièce n° : PC 5-4

Permis de construire

Légende :

**Table photovoltaïque
2V13 & 2V7**

- Vue de profil
- Vue de face

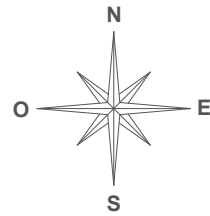

SARL ATELIER R2
24 Rue de Poitiers
86130 JAUNAY-MARIGNY
Tél : 06 88 60 66 28
Mail : jrocher1@hotmail.fr
ATELIER D'ARCHITECTURE
SARL AU CAPITAL DE 10000€ - IMMATRICULEE 889 728 774 - 868 POITIERS
17 rue de la République - 86100 POISSAY

TABLES PHOTOVOLTAIQUES DE LA ZONE NORD DONT L'IMPLANTATION A ETE MODIFIE AU PRESENT PERMIS MODIFICATIF

Table photovoltaïque 2V13 - 2V7
Vue de profil
Ech. 1/50e

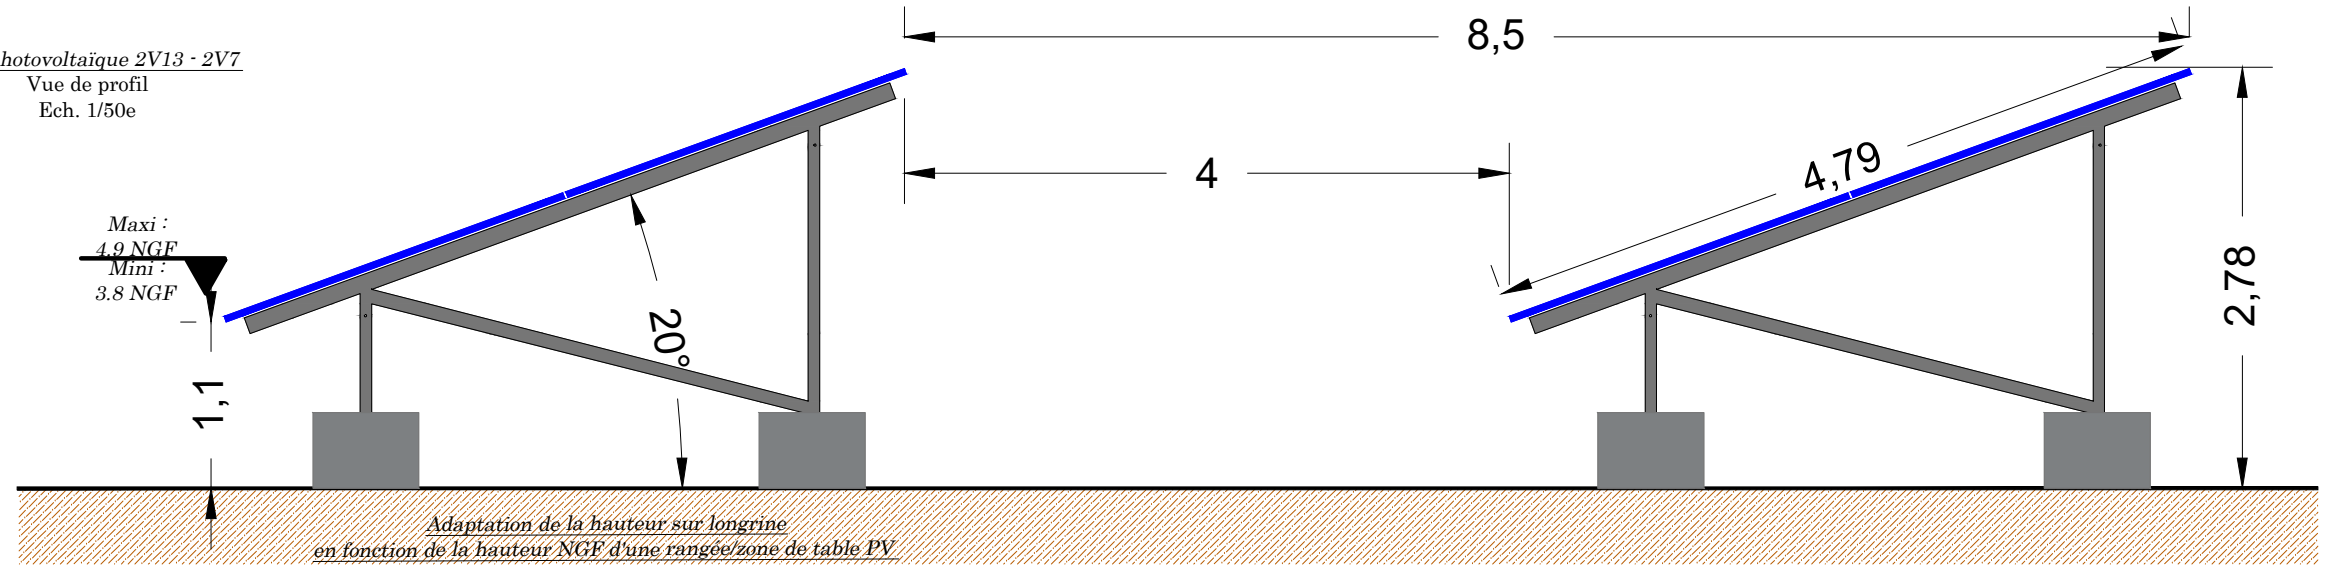


Table photovoltaïque 2V13 - 2V7
Vue de face
Ech. 1/50e


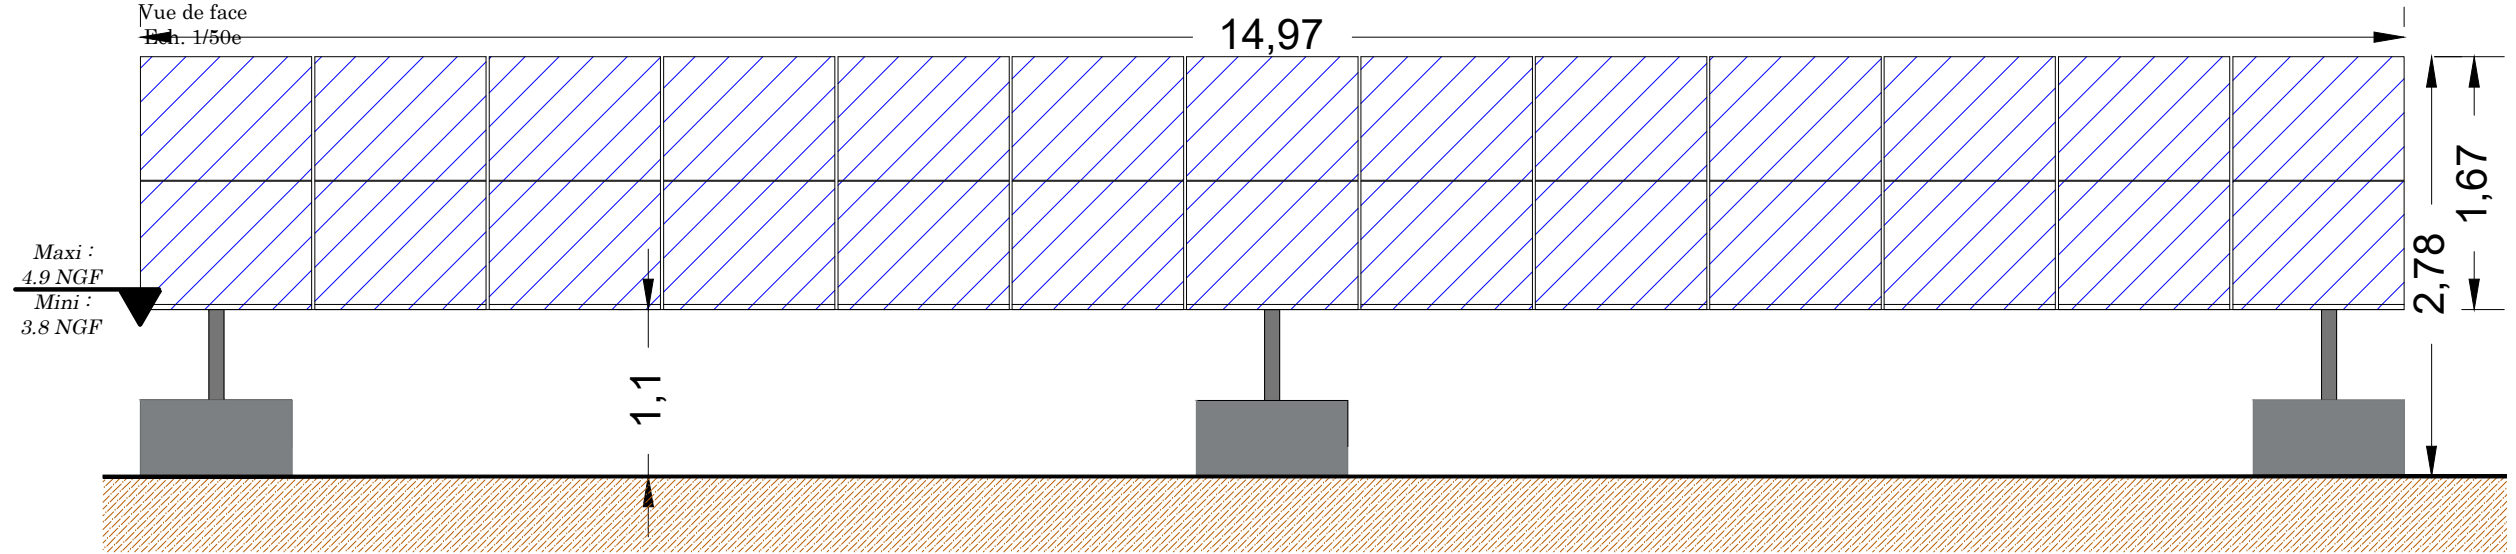


Table photovoltaïque 2V13 - 2V7
Vue de face
Ech. 1/50e



MAITRE D'OUVRAGE :

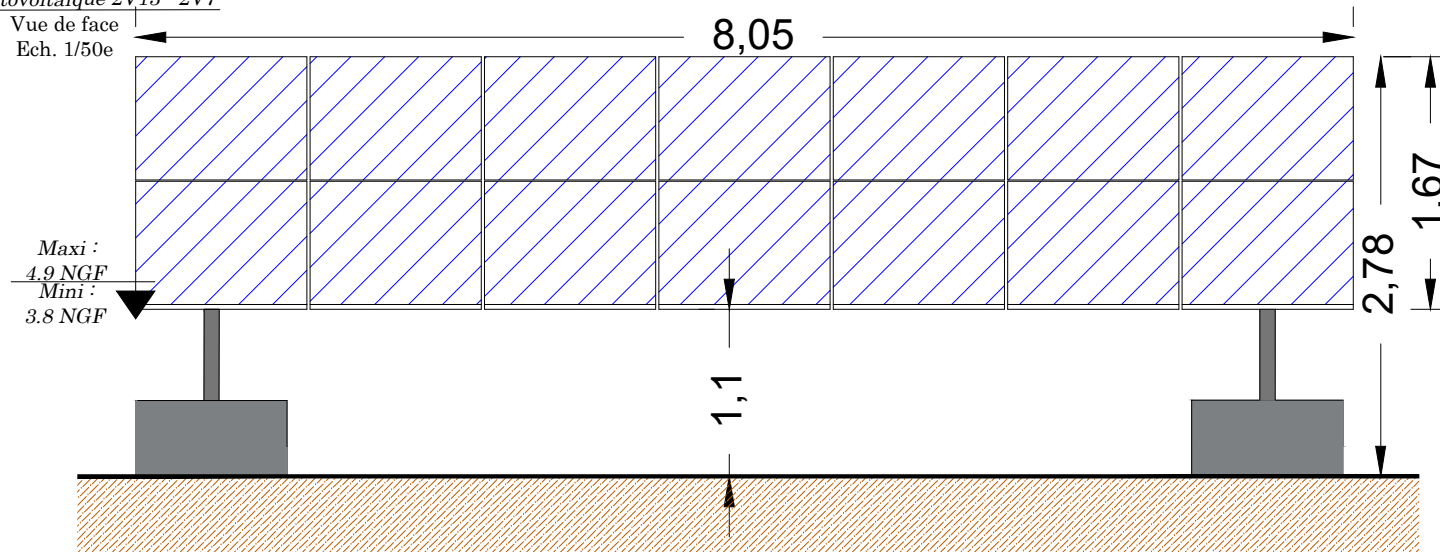

SAS CENTRALE SOLAIRE MENEÉ LAMBOURG
Bât. F - Parc d'activités du Bois Cesbron
Rue Roland Garros
44700 Orvault
06 08 35 30 43



MAITRE D'OEUVRE :



SARL ATELIER R2
24 Rue de Poitiers
86130 Jaunay-Marigny
jrocher1@hotmail.fr
06 88 60 66 28

BUREAU ETUDE PHOTOVOLTAIQUE :



SOG SOLAR
16 Rue Saint Joseph
85000 Mouilleron-le-Captif
contact@sogsolar.com
02 52 43 02 03

Réalisation d'une centrale photovoltaïque au sol
Lieu-dit La Menée Lambourg
commune de TRIGNAC (44)

date: 13 fév. 2023 (MAJ nov. 2024) échelle : 1/50^e



Plan des façades et
des toitures

pièce n° : PC 5-5

Permis de construire


Légende :

Réserve incendie Souple
- 60m³ & 120m³

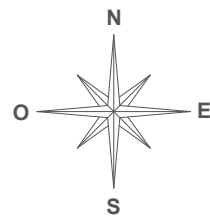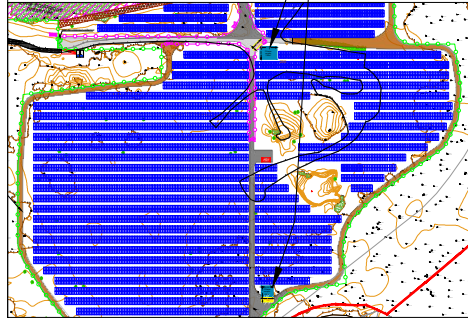


SARL ATELIER R2
24 Rue de Poitiers
86130 JAUNAY-MARIGNY
Tél : 06 88 60 66 28
Mail : jrocher@hotmail.fr

Réserve incendie souple 60m³
Ech. 1/50e

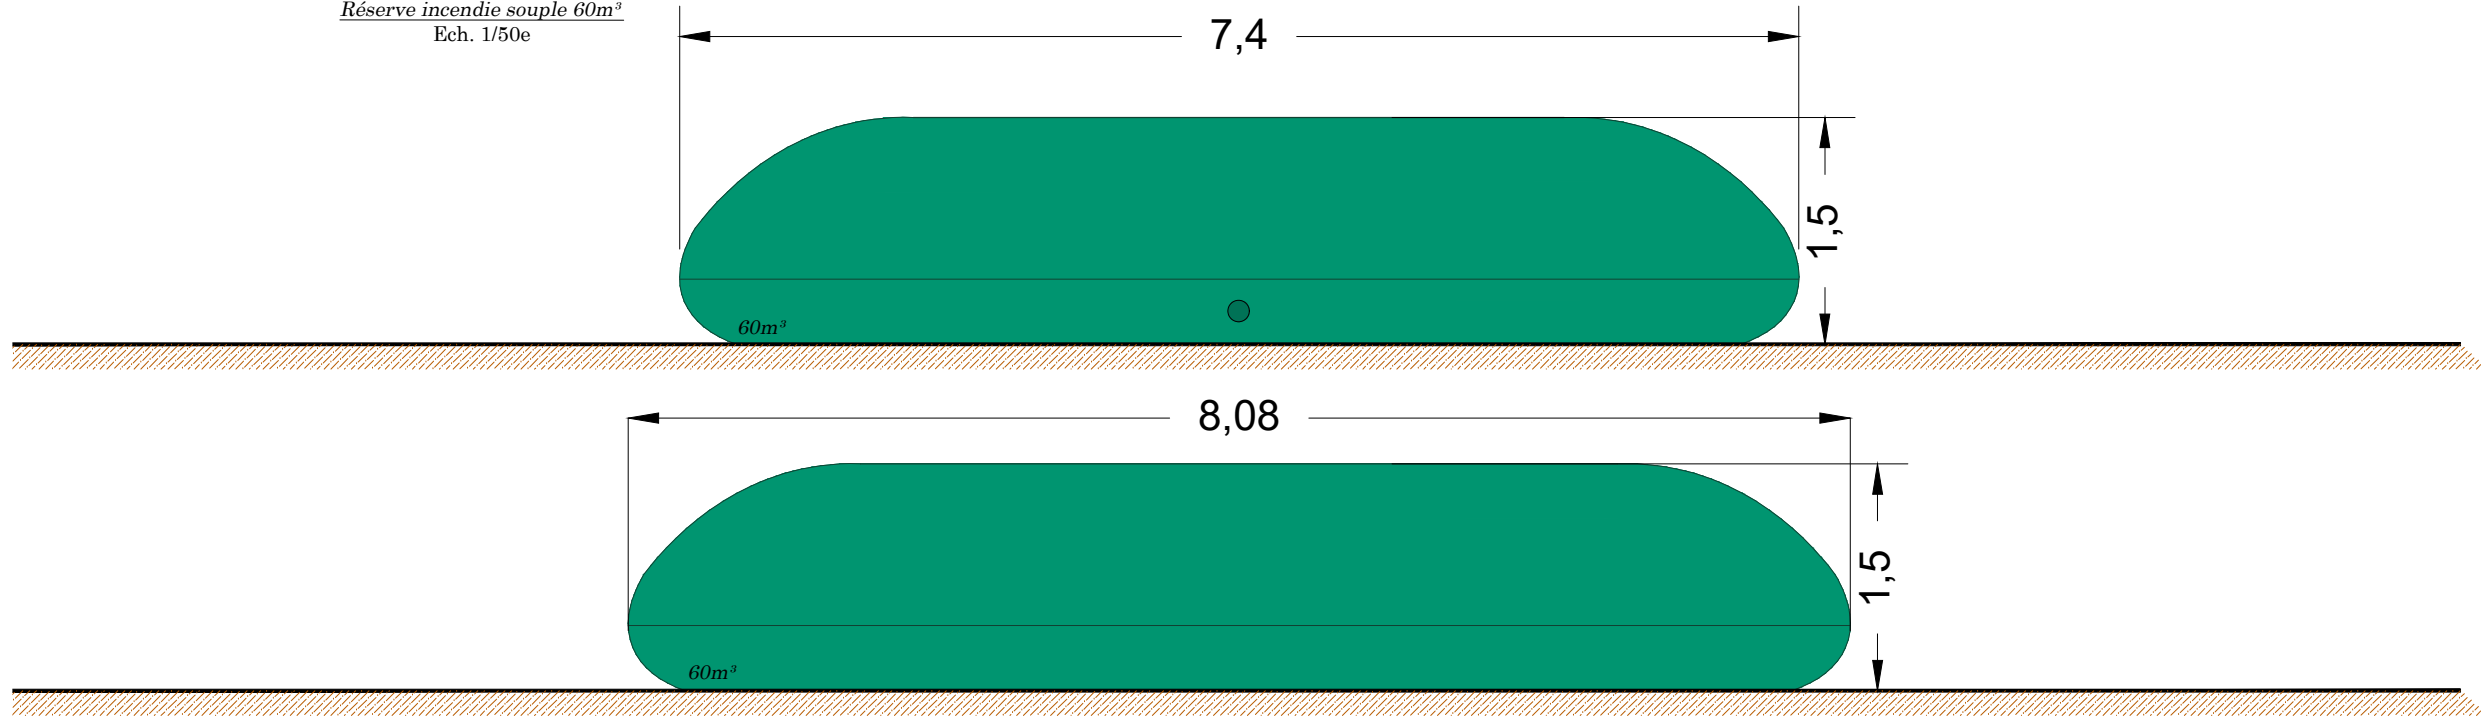

Réserve incendie souple 120m³
Ech. 1/50e

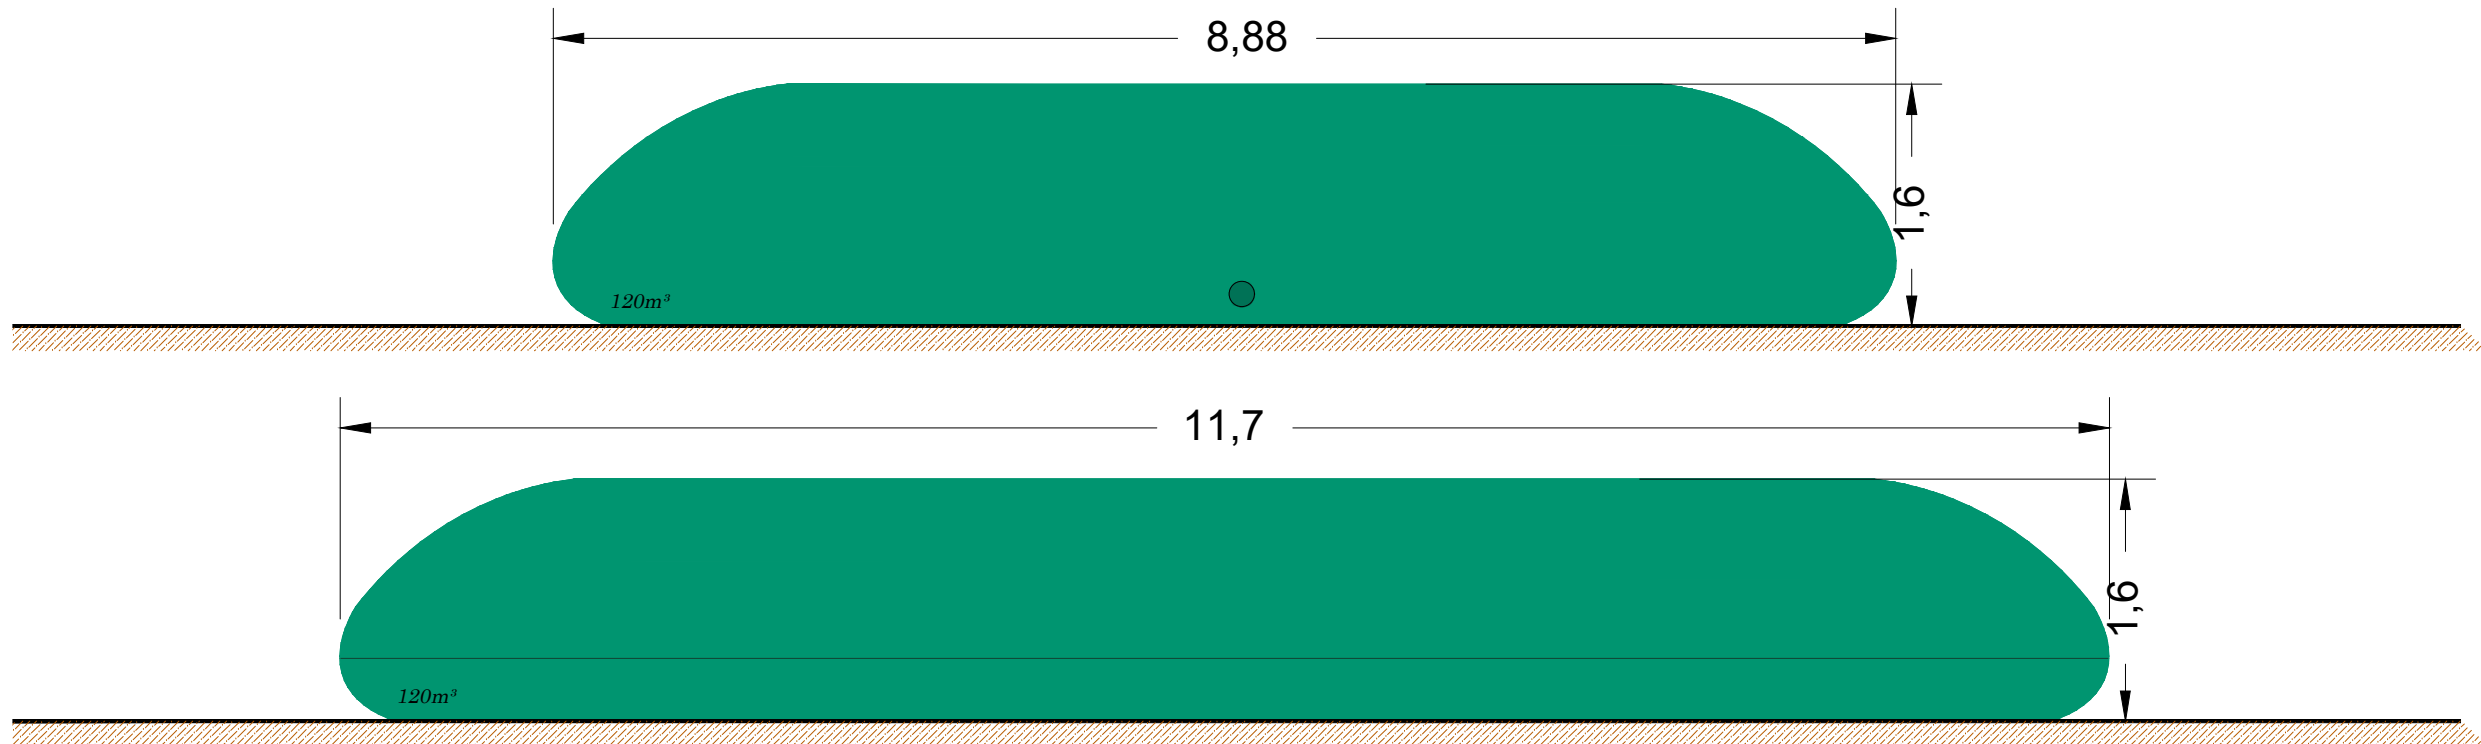

MAITRE D'OUVRAGE :

SAS CENTRALE SOLAIRE MENEÉ LAMBOURG
Bât. F - Parc d'activités du Bois Cesbron
Rue Roland Garros
44700 Orvault
06 08 35 30 43

**saint-nazaire
agglo**

MAITRE D'OEUVRE :



SARL ATELIER R2
24 Rue de Poitiers
86130 Jaunay-Marigny
jrocher1@hotmail.fr
06 88 60 66 28

BUREAU ETUDE PHOTOVOLTAÏQUE :

SOG SOLAR
16 Rue Saint Joseph
85000 Mouilleron-le-Captif
contact@sogsolar.com
02 52 43 02 03

Réalisation d'une centrale photovoltaïque au sol
Lieu-dit La Menée Lambourg
commune de TRIGNAC (44)

date: 13 fév. 2023 (MAJ nov. 2024) échelle : 1/50^e


Plan des façades et
des toitures

pièce n° : PC 5-5


Permis de construire

Légende :

Portail d'accès (schéma de principe)

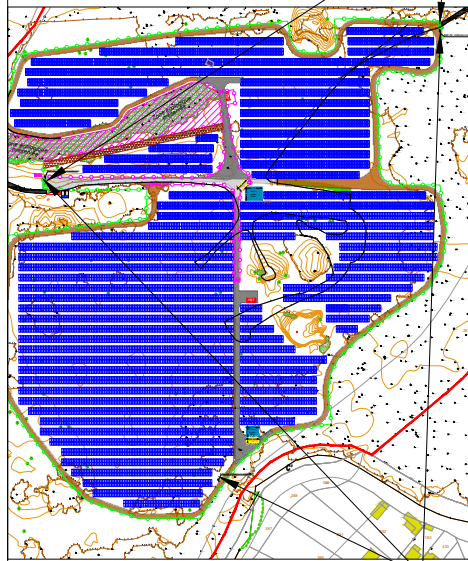


Mât de surveillance (schéma de principe)

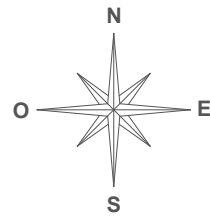

Portail deux vantaux 6 m de large

Aspect clôture et portail : acier galvanisé

Mât de vidéosurveillance

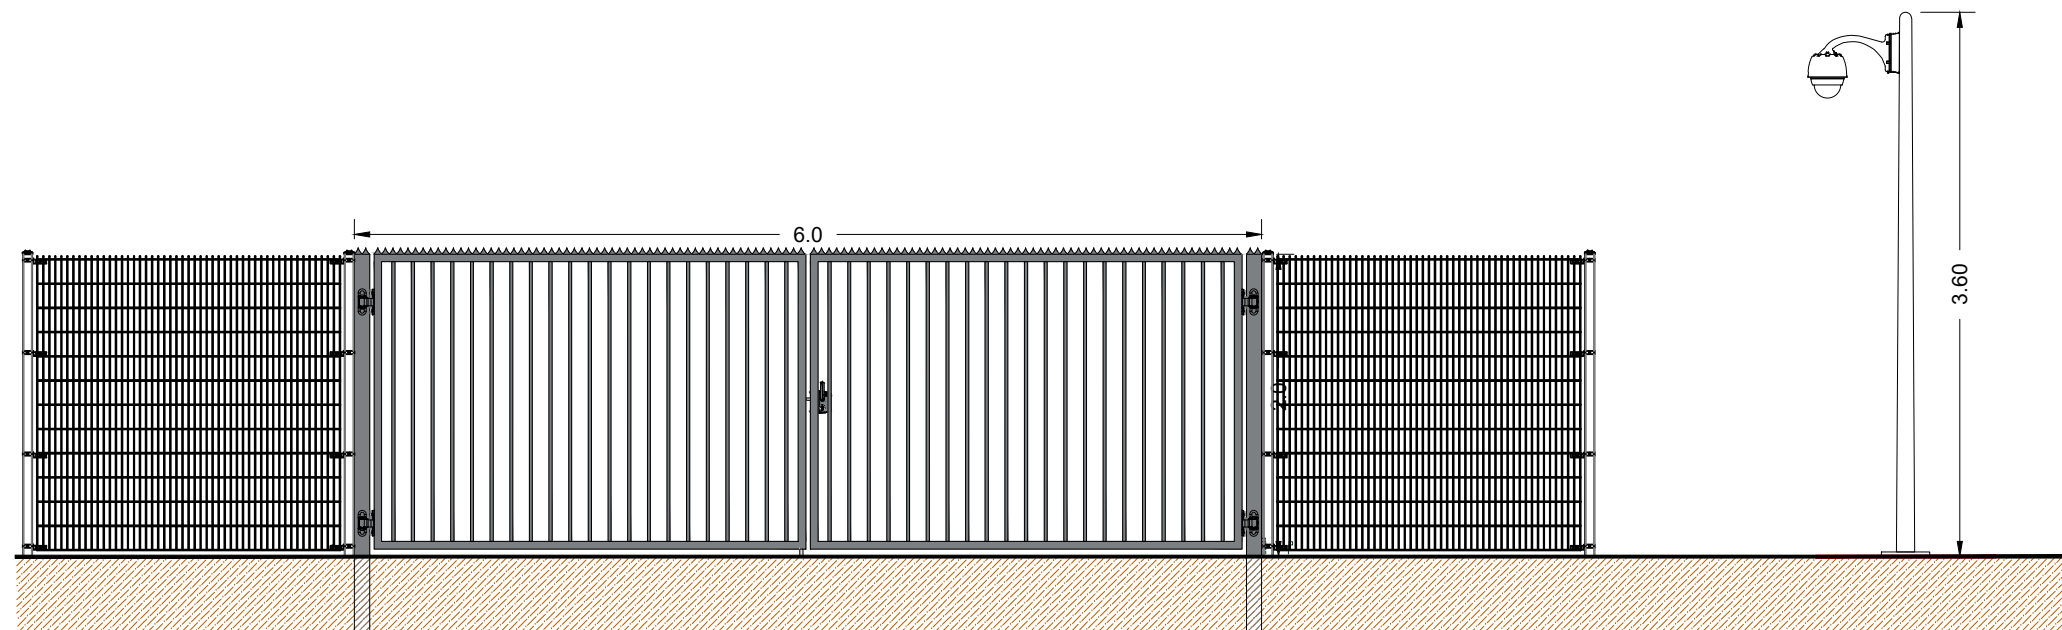

MAITRE D'OUVRAGE :

SAS CENTRALE SOLAIRE MENEÉ LAMBOURG
Bât. F - Parc d'activités du Bois Cesbron
Rue Roland Garros
44700 Orvault
06 08 35 30 43



MAITRE D'OEUVRE :



SARL ATELIER R2
24 Rue de Poitiers
86130 Jaunay-Marigny
jrocher1@hotmail.fr
06 88 60 66 28

BUREAU ETUDE PHOTOVOLTAÏQUE :



Réalisation d'une centrale photovoltaïque au sol
Lieu-dit La Menée Lambourg
commune de TRIGNAC (44)

date: 13 fév. 2023 (MAJ nov. 2024)

échelle : 1/50^e

Plan des façades et
des toitures

pièce n° : PC 5-6