



- LEGENDE**
- Haie bocagère existante
 - Nouvelle haie bocagère
 - Arbre tige et arbre en cépée
 - Haie taillée
 - Pelouse
 - Herbe sur mélange Terre-Pierre
 - Prairie
 - Graminées - Vivaces
 - Enrobé
 - Sable compacté
 - Borne-fontaine
 - Accès principal
 - Accès secondaire
 - Accès entrées funéraires et véhicules d'entretien
 - Accès piétons
 - Espace Cinéraire (EC)
 - 1 : Bâtiment d'accueil
 - 2 : Espace de recueillement
 - 3 : Zone de rétension EP 280 m³
 - 4 : Zone de rétension EP 70 m³
 - P1 : Aire de stationnement principale (20 places dont 2 PMR)
 - P2 : Aire de stationnement annexe Stationnements enherbés (22 places)
 - AI : Aire lavage matériel et cuve récupération EP
 - Pr : Poste de refoulement des eaux de drainage
 - JS : Jardin du Souvenir
 - C : columbariums
 - Ca : cavurnes

Département de la Manche		
COMMUNE DE CARENTAN-LES-MARAIS		
Création d'un cimetière parc à Carentan		
Maîtrise d'ouvrage	COMMUNE DE CARENTAN-LES-MARAIS Hôtel de ville - Boulevard de Verdun 50500 CARENTAN-LES-MARAIS Tél. 02 33 42 74 00	
Groupement de maîtrise d'œuvre	LA FABRIQUE DES PAYSAGES Paysage & urbanisme 26 place Saint-Sauveur - 14000 CAEN Tél. 02 31 47 53 54 - email: leverrier.paysagiste@orange.fr SCPA DALIGAUX VAN NIEUWENHUYSE Architectes DPLG 8 rue Tariffé - 14400 BAYEUX Tél. 02 31 21 16 25 - email: dvm.secretariat@orange.fr CABINET PHILIPPE CAVOIT BET Infrastructures - Géomètre expert 1 rue François Coulet - BP 47407 - 14407 BAYEUX CEDEX Tél. 02 31 51 24 24 - email: contact@cabinetcavoit.fr	
DATE	: 05 février 2025	
Phase	Enquête PUBLIQUE	Titre de plan :
Indice	1/500	PLAN DE MASSE
Date		01
Modifications		
A	-	
B	-	
C	-	
D	-	
E	-	
F	-	
G	-	
H	-	
I	-	

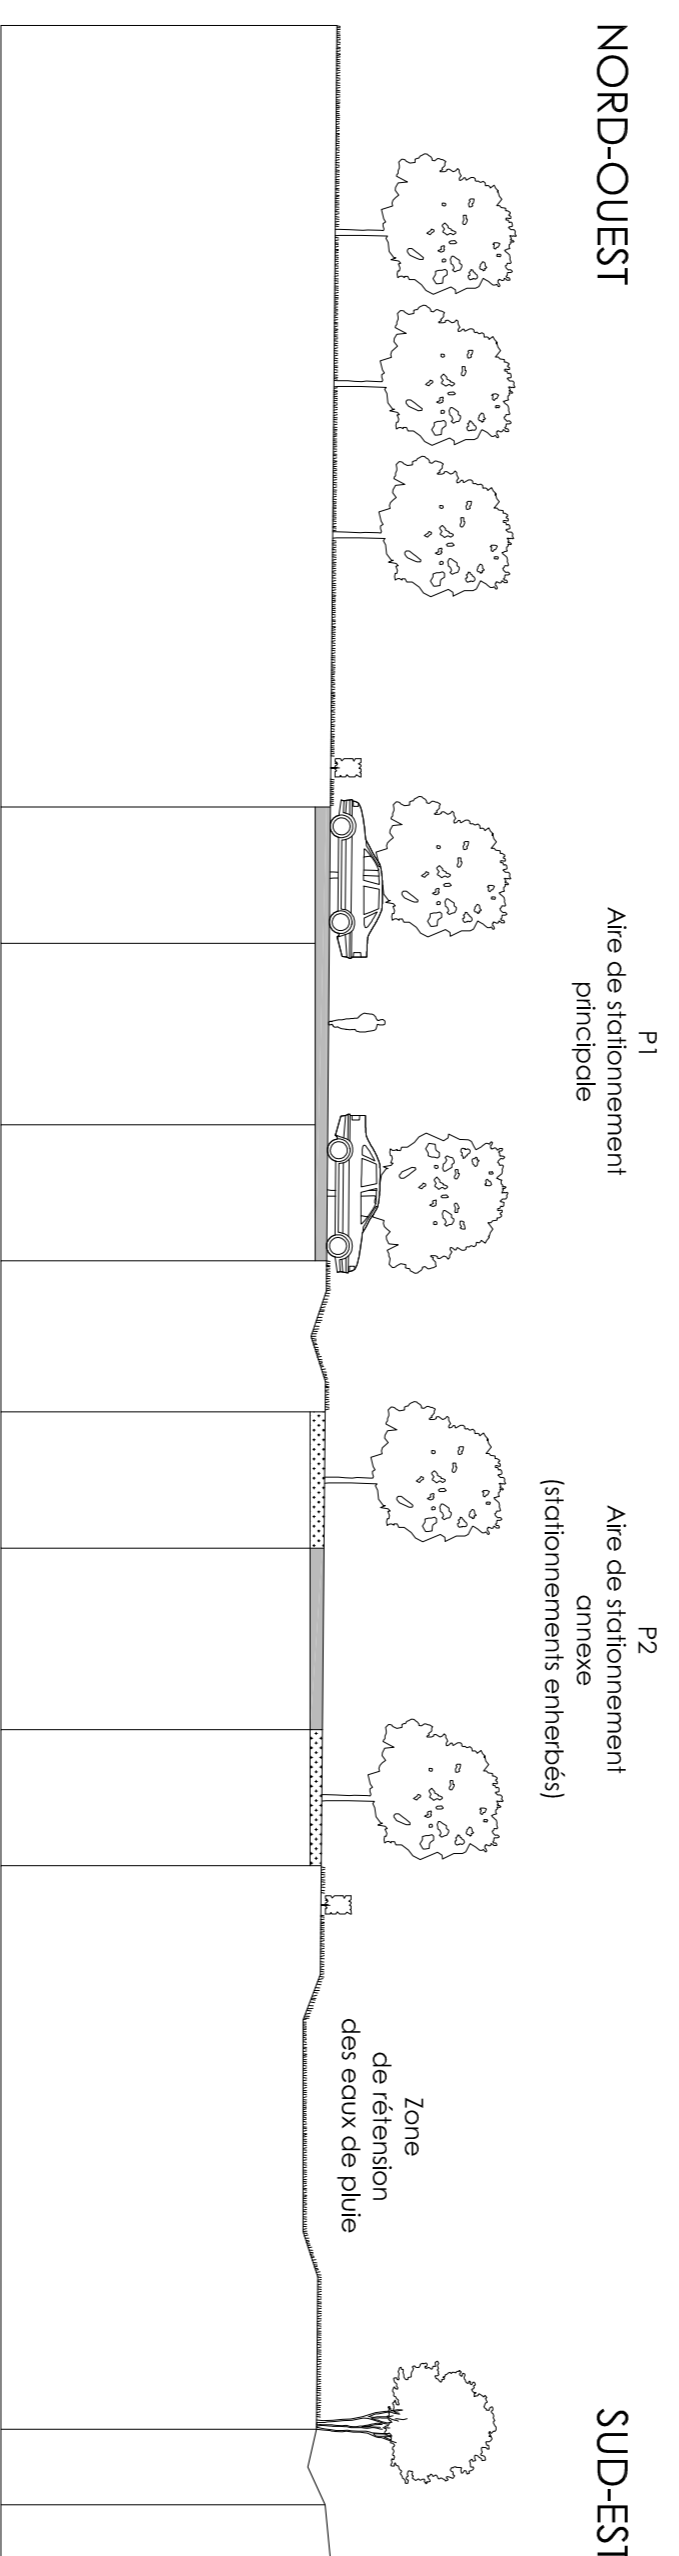


SUD-OUEST

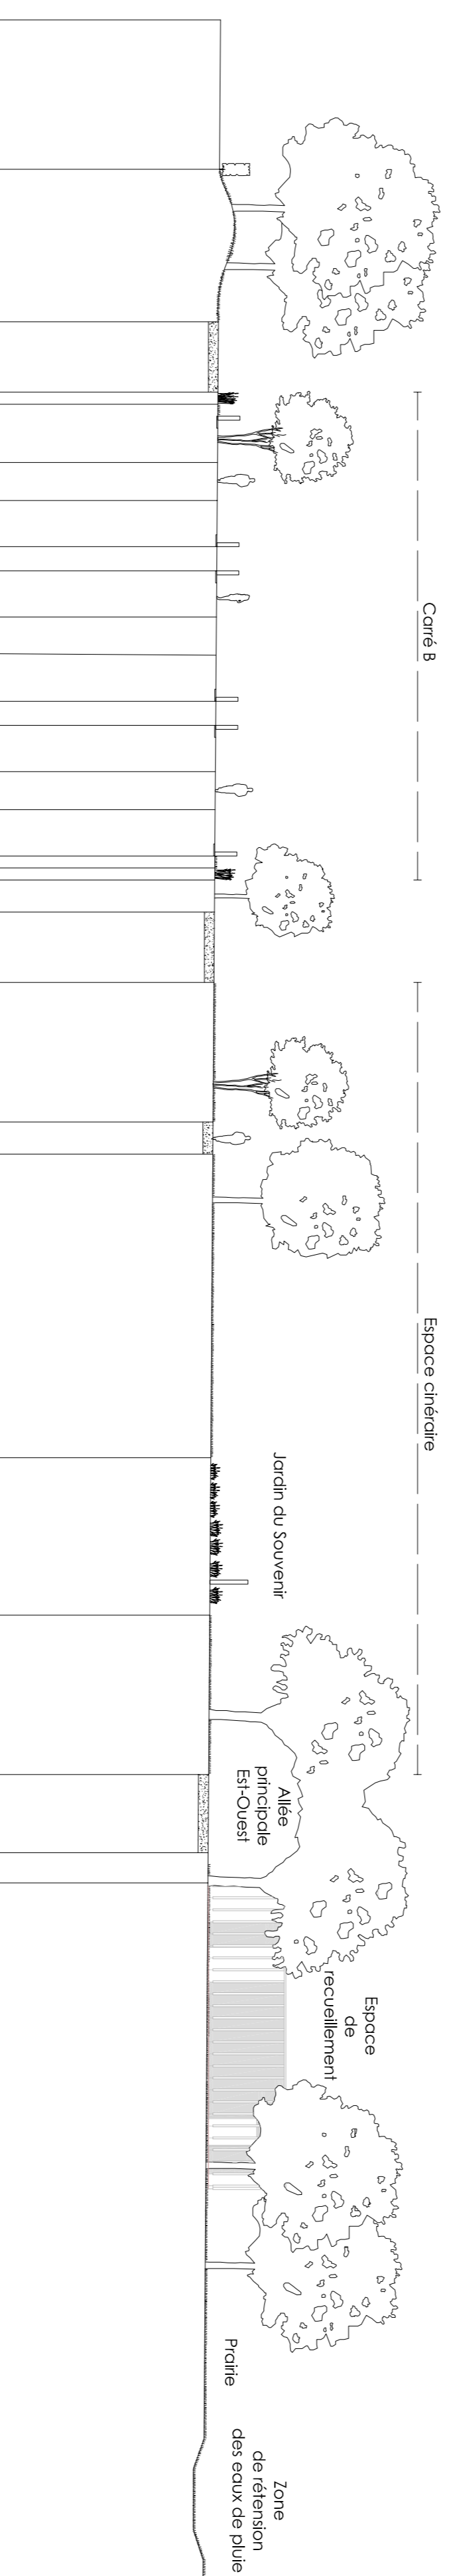

NORD-EST

SUD-OUEST

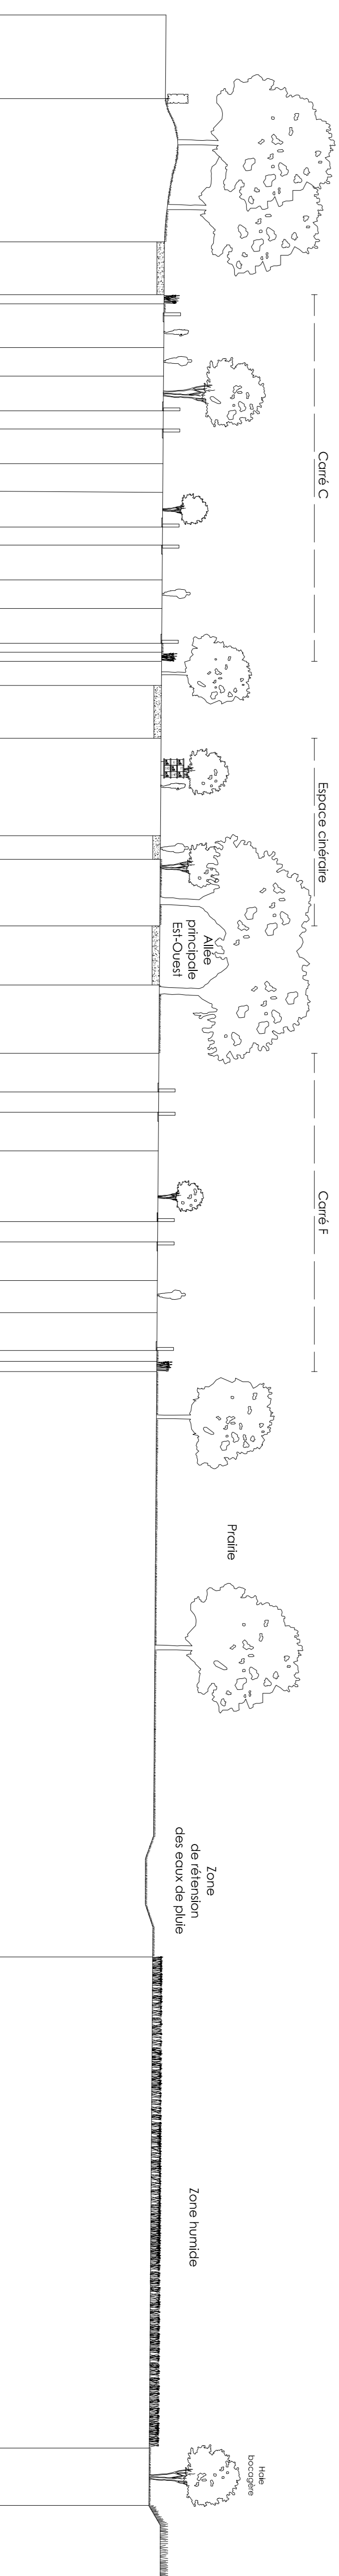

NORD-EST

Département de la Manche
**COMMUNE DE
 CARENTAN-LES-MARAIS**
 Création d'un cimetière parc à Carentan

**Maîtrise
 d'ouvrage**
 COMMUNE DE CARENTAN-LES-MARAIS
 Hôtel de ville - Boulevard de Verdun
 50500 CARENTAN-LES-MARAIS
 Tél. 02 33 42 74 00

**Groupement
 de maîtrise d'œuvre**
 LA FABRIQUE DES PAYSAGES
 Paysage & urbanisme
 26 place Saint-Sauveur - 14000 CAEN
 Tél. 02 31 47 53 54 - email: leverrier.paysagiste@orange.fr
 SCPA DALGAUX VAN NIEUWENHUYSE
 Architectes DPLG
 8 rue Tardif - 14400 BAYEUX
 Tél. 02 31 21 16 25 - email: dvn.secretariat@orange.fr
 CABINET PHILIPPE CAVOIT
 BET Infrastructures - Géomètre expert
 1 rue François Coulet - BP 47407 - 14407 BAYEUX CEDEX
 Tél. 02 31 51 24 24 - email: contact@cabinetcavoit.fr

DATE : 05 février 2025

Indice	Date	Modifications
A	-	-
B	-	-
C	-	-
D	-	-
E	-	-
F	-	-
G	-	-
H	-	-
I	-	-

Phase	Echelle	N° de plan
ENQUÊTE PUBLIQUE	1/250	COUPES
		02

Département de la Manche
COMMUNE DE
CARENTAN-LES-MARAIS

Création d'un cimetière parc à Carentan

Maîtrise d'ouvrage	COMMUNE DE CARENTAN-LES-MARAIS Hôtel de ville - Boulevard de Verdun 50500 CARENTAN-LES-MARAIS Tél. 02 33 42 74 00
--------------------	--

Groupement de maîtrise d'œuvre	LA FABRIQUE DES PAYSAGES Paysage & urbanisme 26 place Saint-Sauveur - 14000 CAEN Tél. 02 31 47 53 54 - email: leverrier@paysogiste@orange.fr SCPA DALIGAUX VAN NIEUWENHUYSE Architectes DPLG 8 rue Taroff - 14400 BAYEUX Tél. 02 31 21 16 25 - email: dm.secretariat@orange.fr CABINET PHILIPPE CAVOIT BET Infrastructures - Géomètre expert 1 rue Francçois Coulet - BP 47407 - 14407 BAYEUX CEDEX Tél. 02 31 51 24 24 - email: contact@cabinetcavoit.fr
--------------------------------	--


DATE : 05 février 2025		
Indexe	Date	Modifications
A	-	-
B	-	-
C	-	-
D	-	-
E	-	-
F	-	-
G	-	-
H	-	-
I	-	-

Phase :	Enquête PUBLIQUE	Echelle :	1/50	JARDIN DU SOUVENIR SEPULTURES PLAN/COUPE TYPE	N° de plan :	03
---------	------------------	-----------	------	---	--------------	----

SEPULTURES


Inhumation en caveau

Inhumation en pleine terre

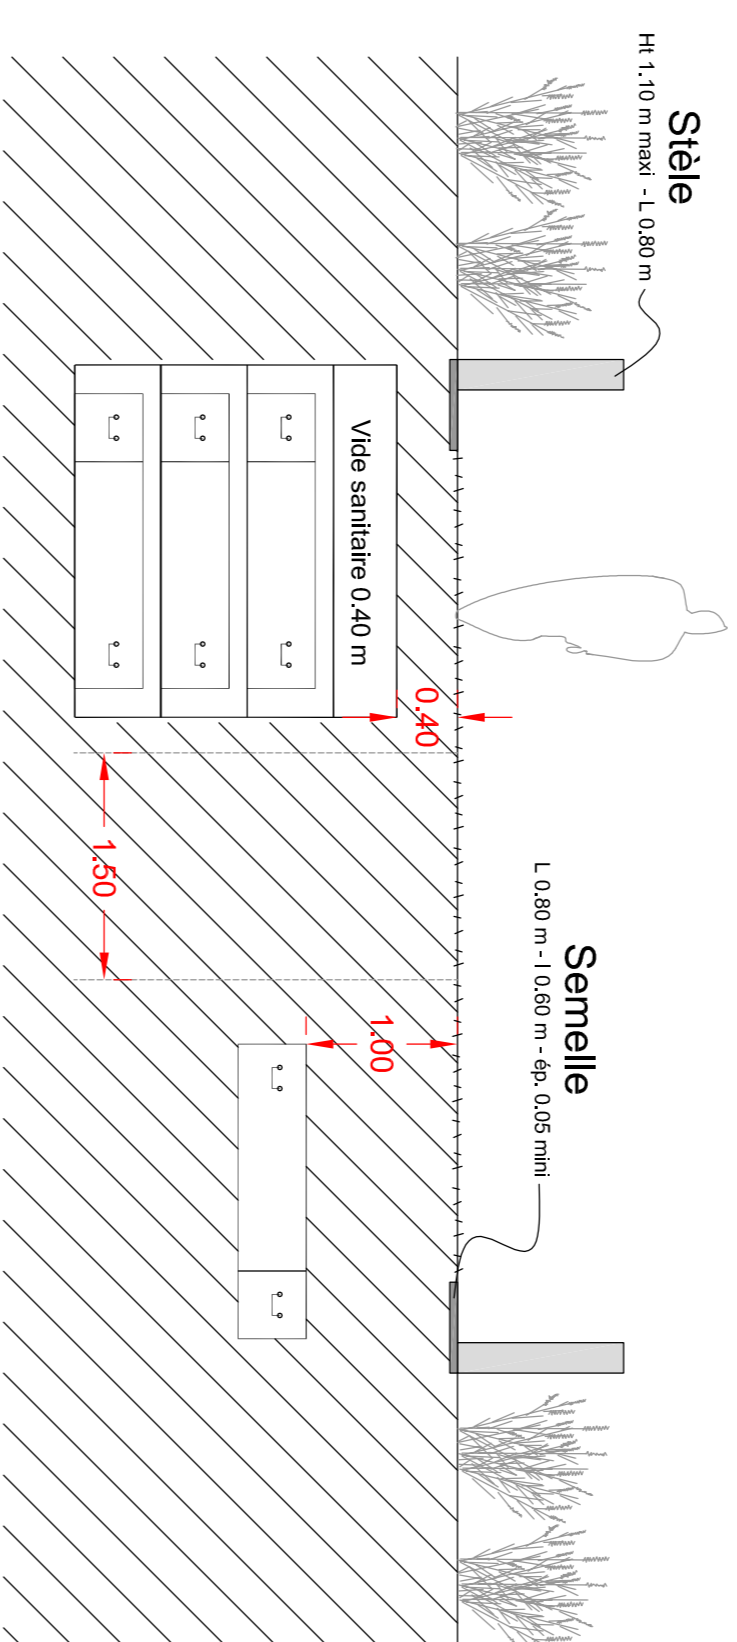


JARDIN DU SOUVENIR

VUE DE FACE

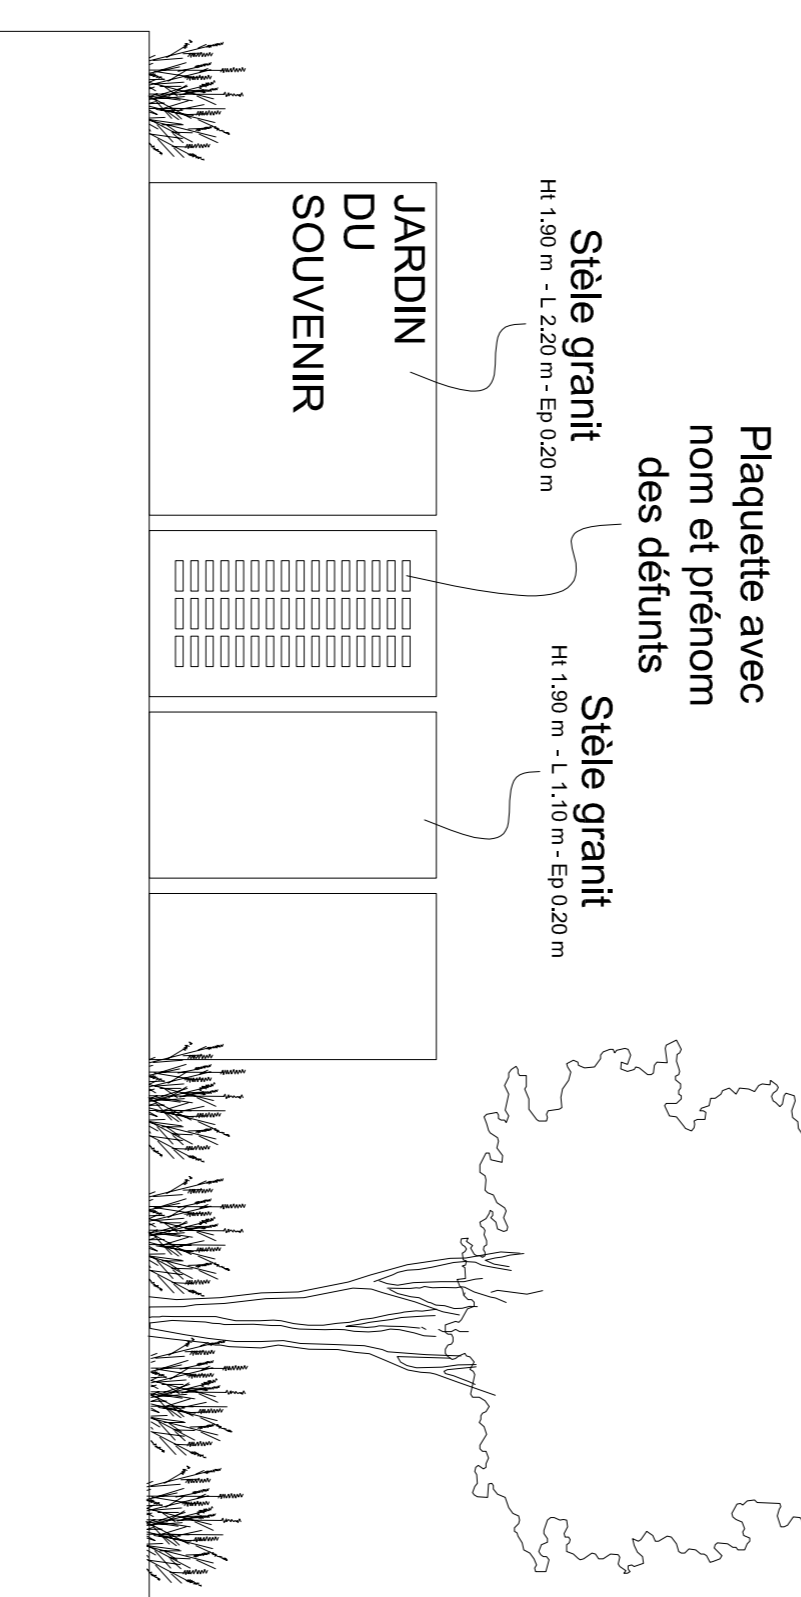



VUE EN COUPE

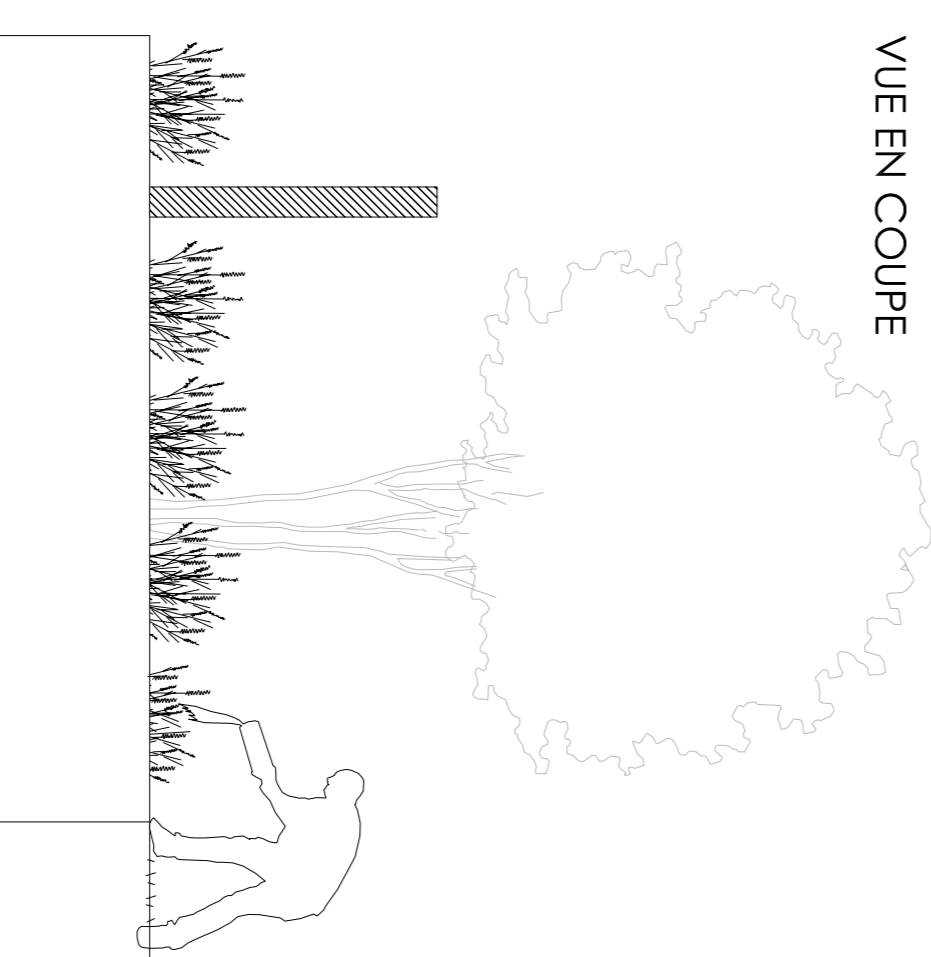

SEPULTURES

Inhumation en caveau

Inhumation en pleine terre

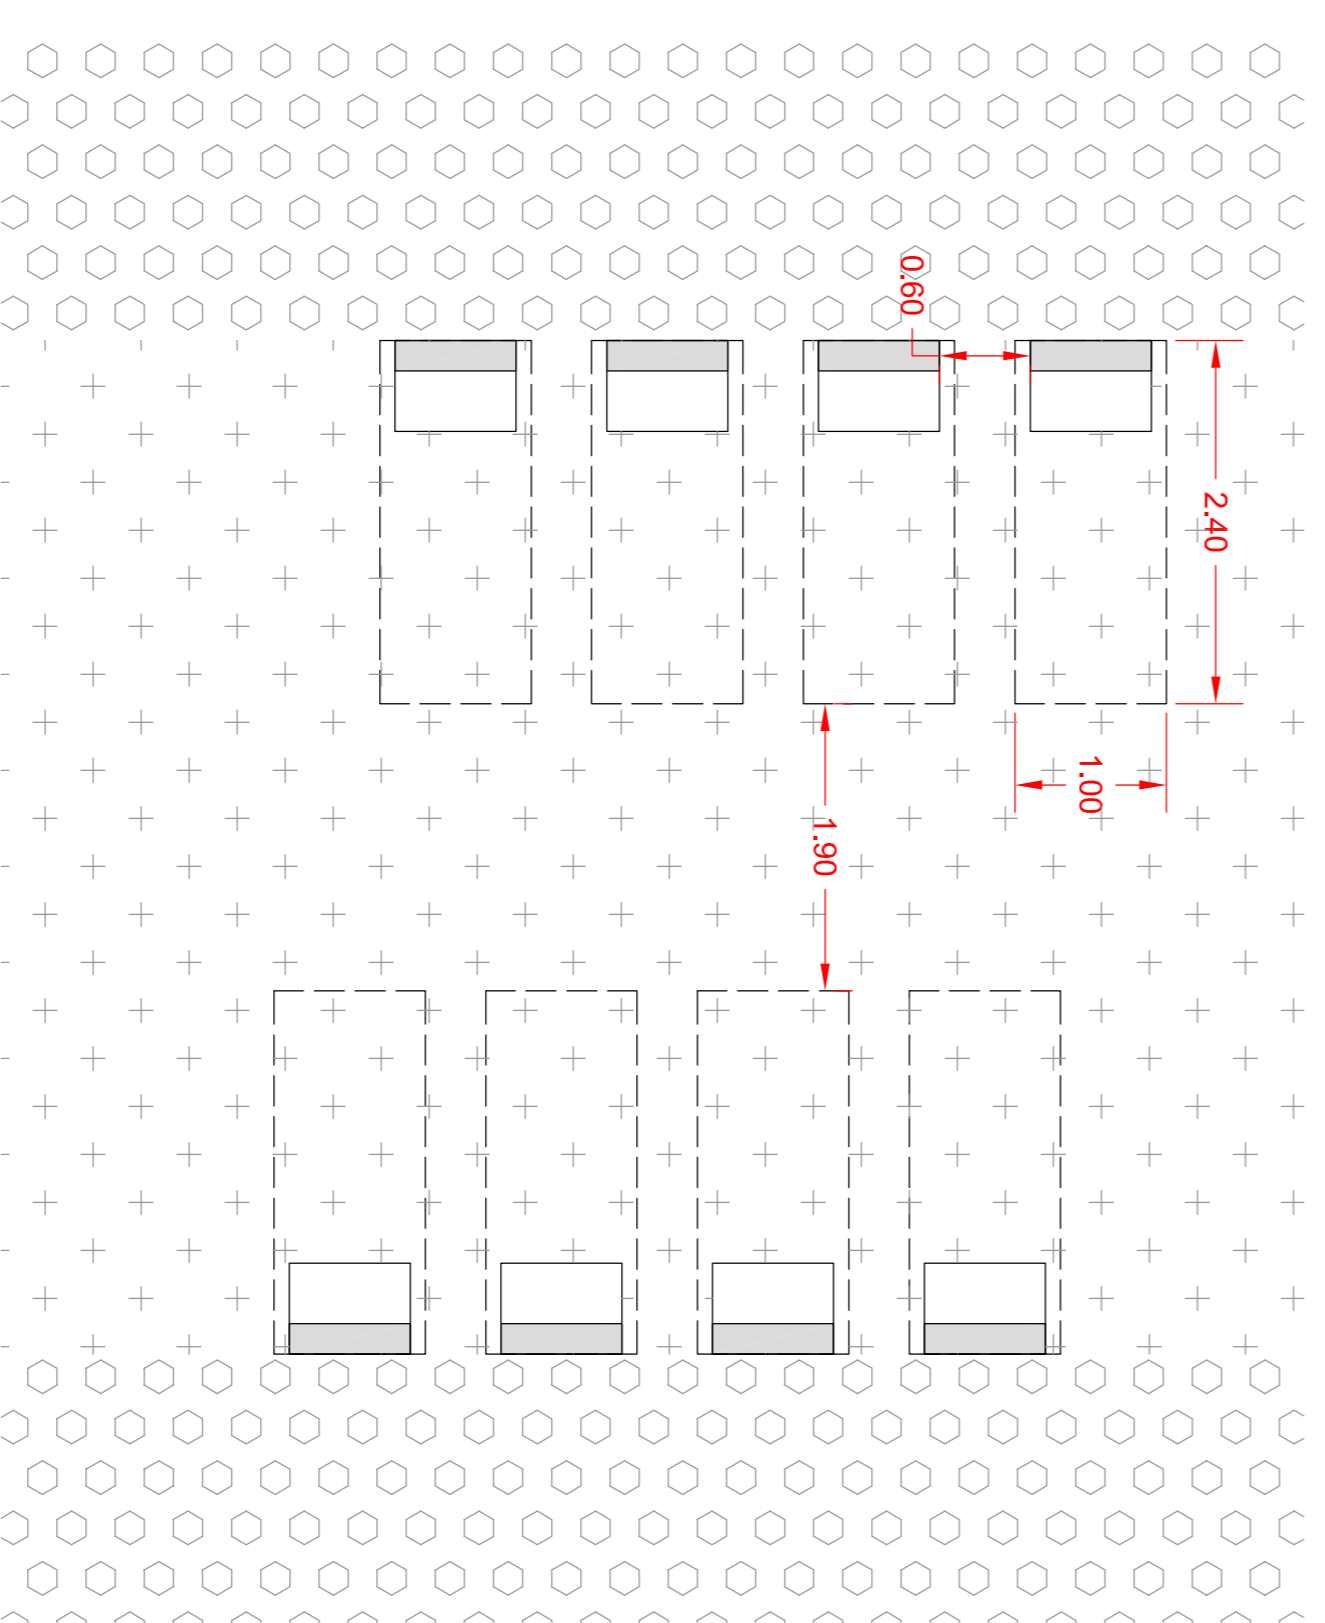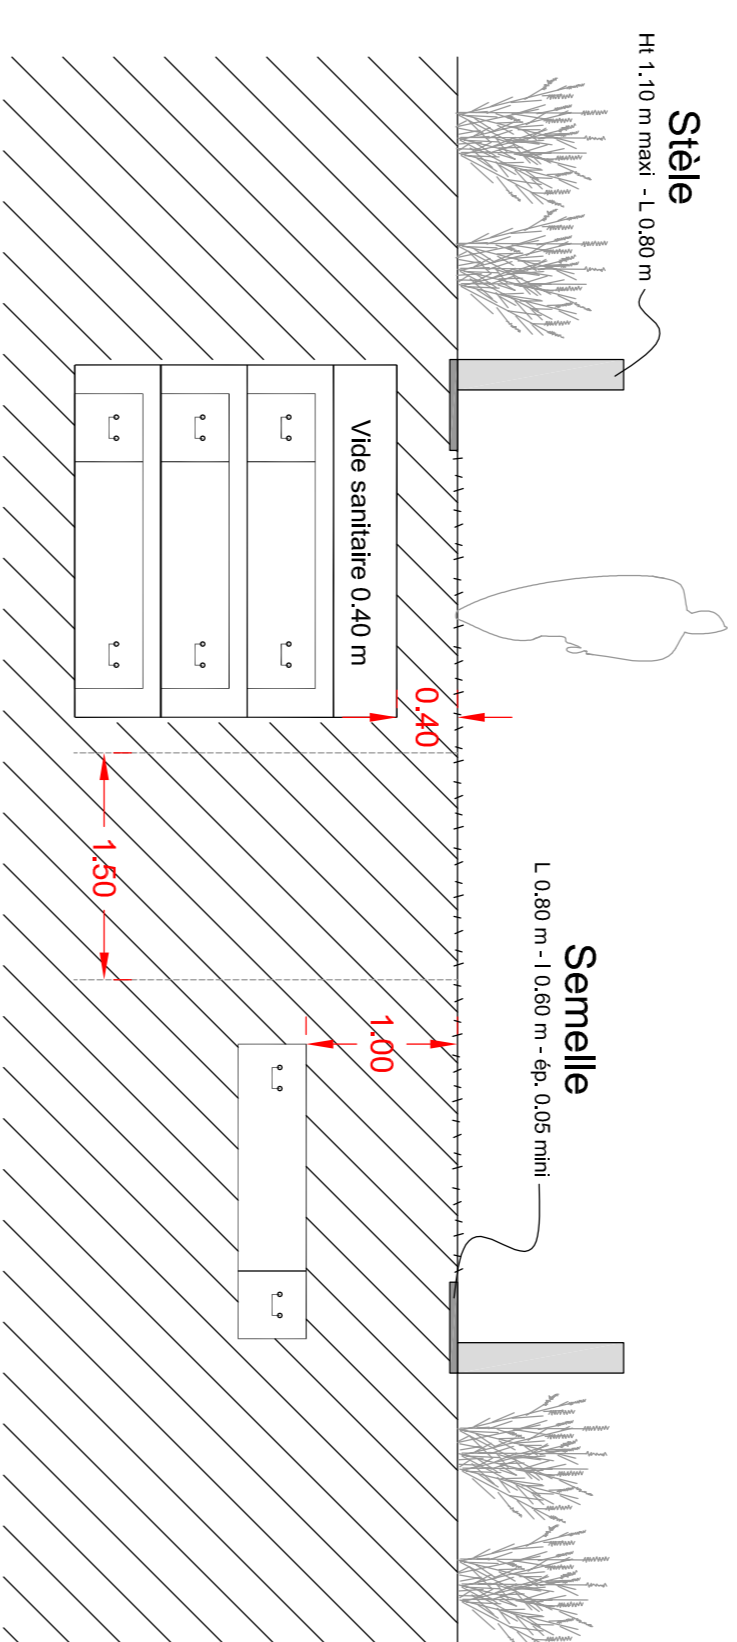

PUITS DE DISPERSION
DES CENDRES

VUE EN COUPE

