



**NATURE OCÉANE**  
40530 - LANDES

Email : [mairie@ville-labenne.fr](mailto:mairie@ville-labenne.fr)

Tel. 05 59 45 46 60

Site web : [www.ville-labenne.fr](http://www.ville-labenne.fr)

LABENNE, le 3 décembre 2024



CASIER\_URBA

09/12/2024

24-A05578

**Monsieur FROUSTEY Pierre**  
**Président de MACS**  
**Allée des Camélias**  
**BP 44**  
**40231 SAINT-VINCENT-DE-TYROSSE**

**Réf :** MC/FV

**Objet :** Avis sur le projet de modification n°4 du PLUi de la Communauté de Commune MACS (reçu le 14/10/24)

**PJ :** Extrait du Plan TVB du PLUi de la parcelle AH107 et de la photo aérienne de la parcelle AH107

Monsieur le Président,


Suite à la notification du projet de modification n°4 du PLUi reçu le 14 octobre 2024, je vous fais part de notre absence de remarques et de notre avis favorable sur ce projet de modification n°4.

Je tiens à porter à votre connaissance un questionnement concernant la parcelle AH107. Identifiée dans la Trame Verte et Bleue comme un corridor en pas japonais, cette parcelle n'est autre qu'un boisement de pins maritimes sans qualité écologique particulière. Il semblerait que son classement au titre de la Trame Verte et Bleue soit une erreur manifeste d'interprétation. Je vous fais part de mon intention de régularisation de cette erreur.

Veuillez agréer, Monsieur le Président, l'expression de mes salutations distinguées.

**Le Maire,**  
**Jean-Luc DELPUECH**



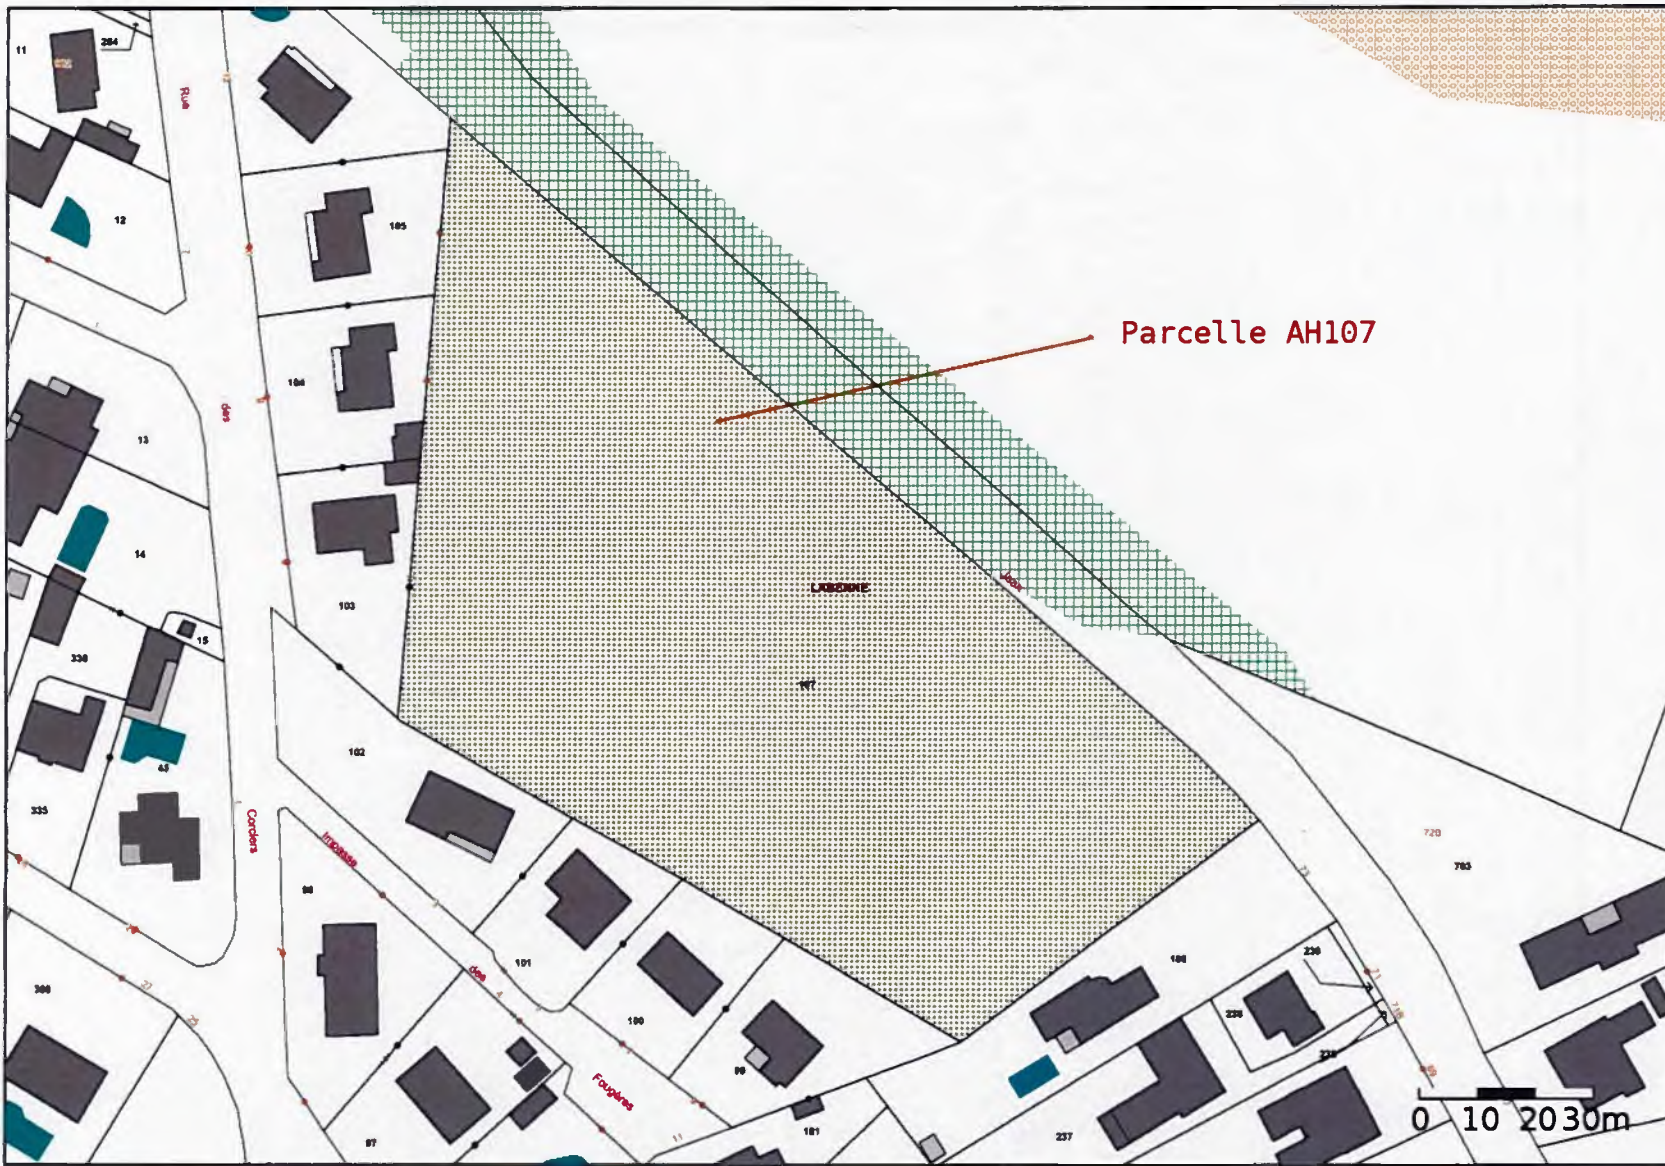

**Commune de Labenne**

Edité le : 02/12/2024 à 03:19

[www.clicmap.fr](http://www.clicmap.fr)

**Commune de Labenne**



Echelle : 1:1250

