


# Coupe transversale quai Q220

## Scénario pieux

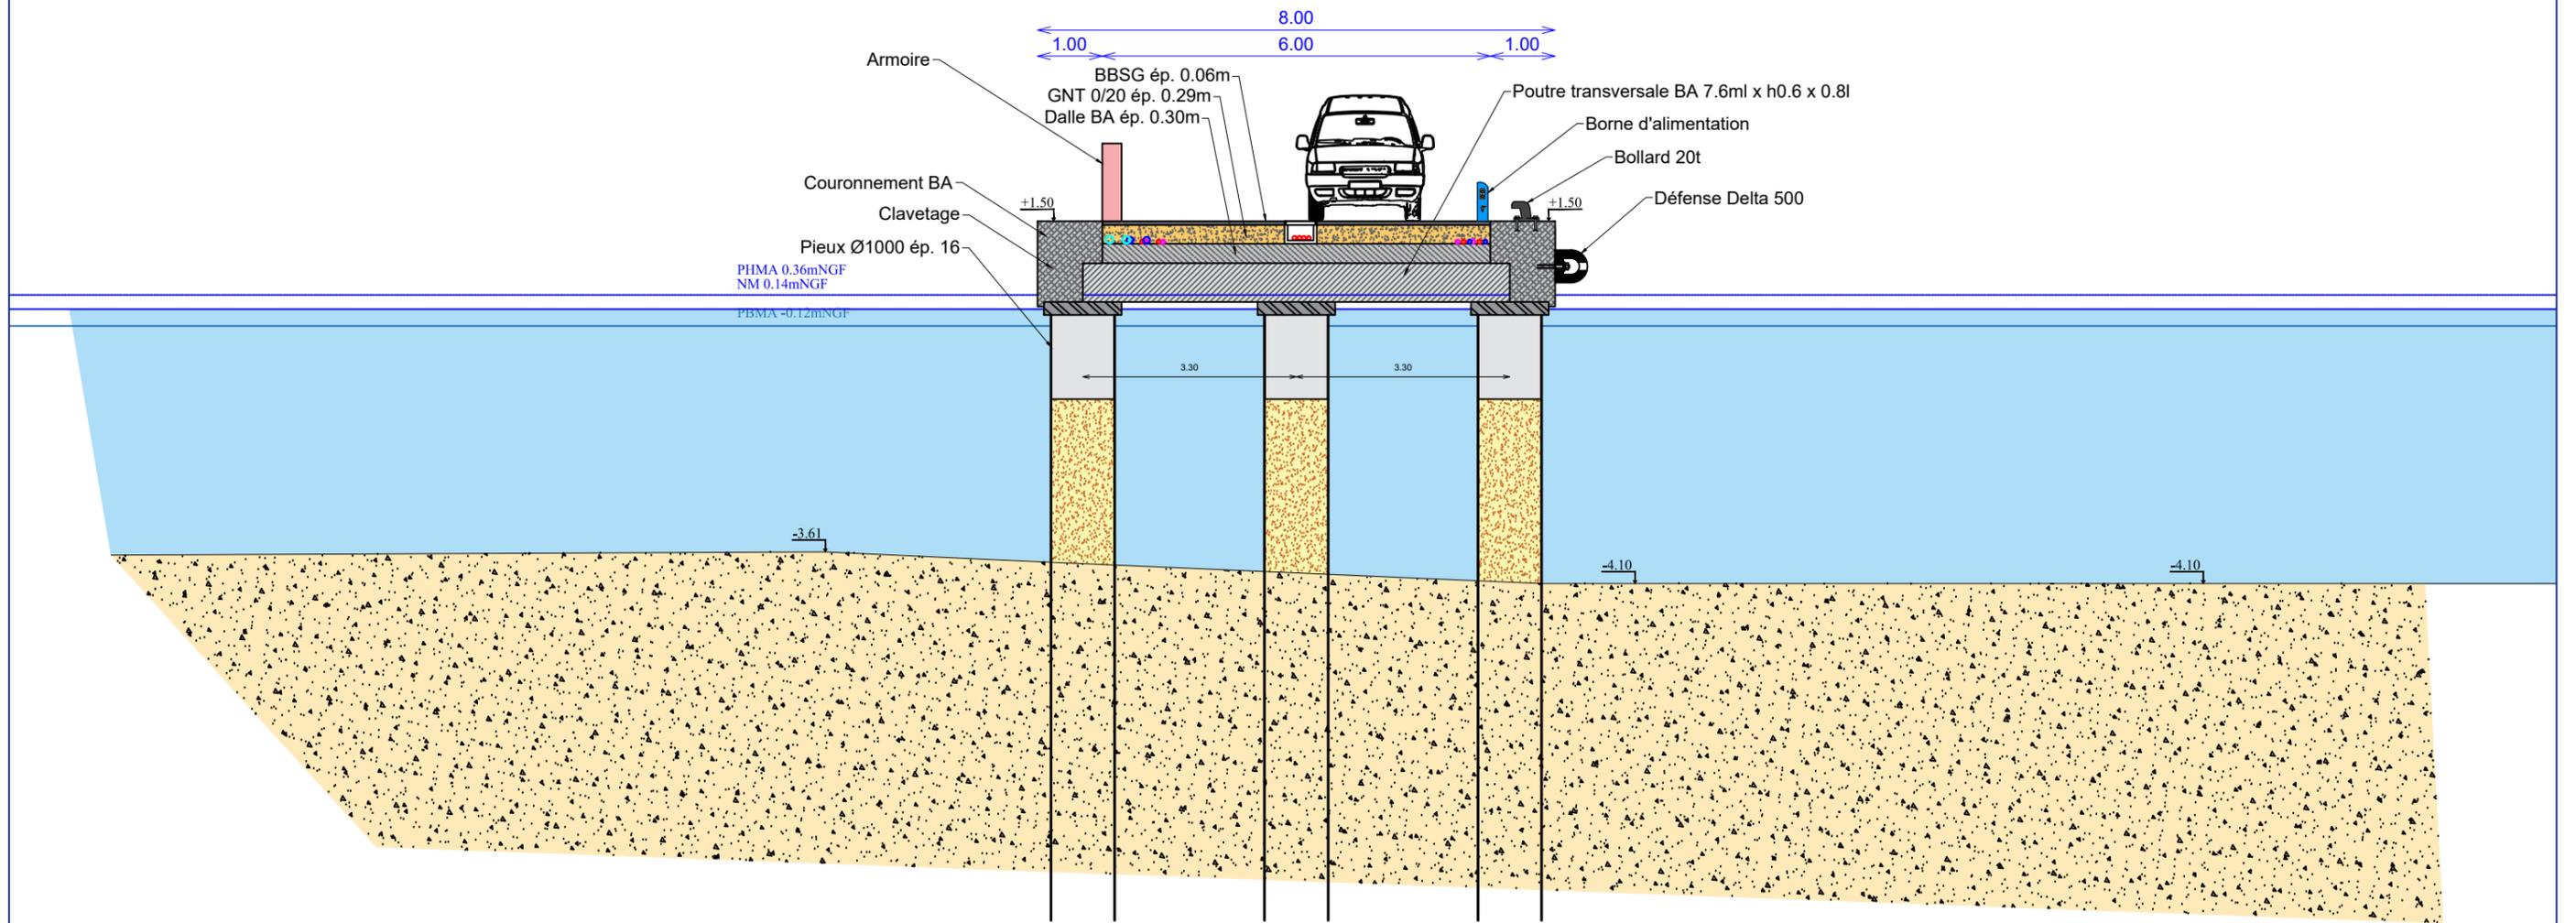

Ech 1/100



### Maîtrise d'oeuvre relative aux travaux de réaménagement et de modernisation du Port de Bandol

23MPL065  
projet

AVP-TF1  
phase

-  
lot

SUEZ  
contributeur

-  
sous ensemble

PLAN  
type de document

11  
n°plan

C  
indice

1  
version

Echelle : 1/100

Indice	Date	Dessiné par	Vérifié par	Commentaires / Modifications
C	10/07/2024	M.S.	S.R.	Elévation du Quai à +1.50mNGF
B	12/12/2024	M.S.	S.R.	Prise en compte des remarques client
A1	27/10/2023	M.S.	V.A.	Version initiale

