



Quai QW2 (ex Prud'homie)
Scénario Mur en L

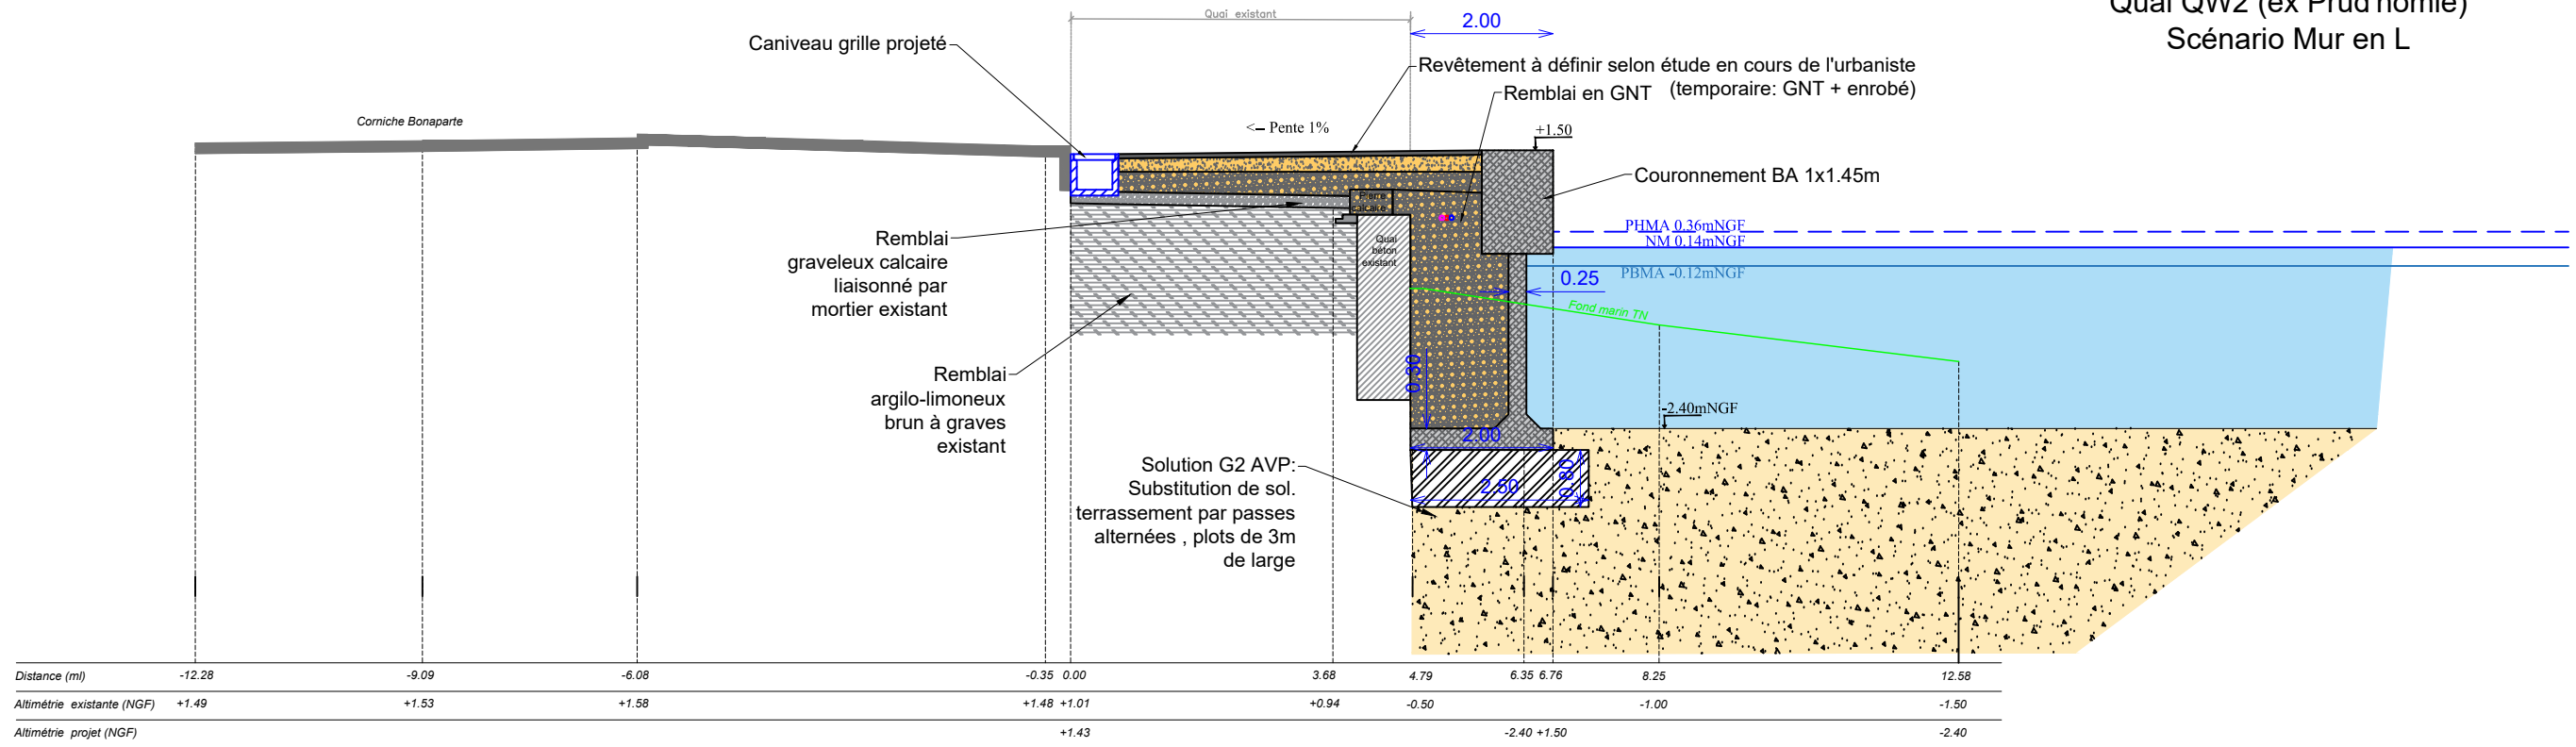

Quai QW2 (ex Prud'homie)
Scénario Palplanches

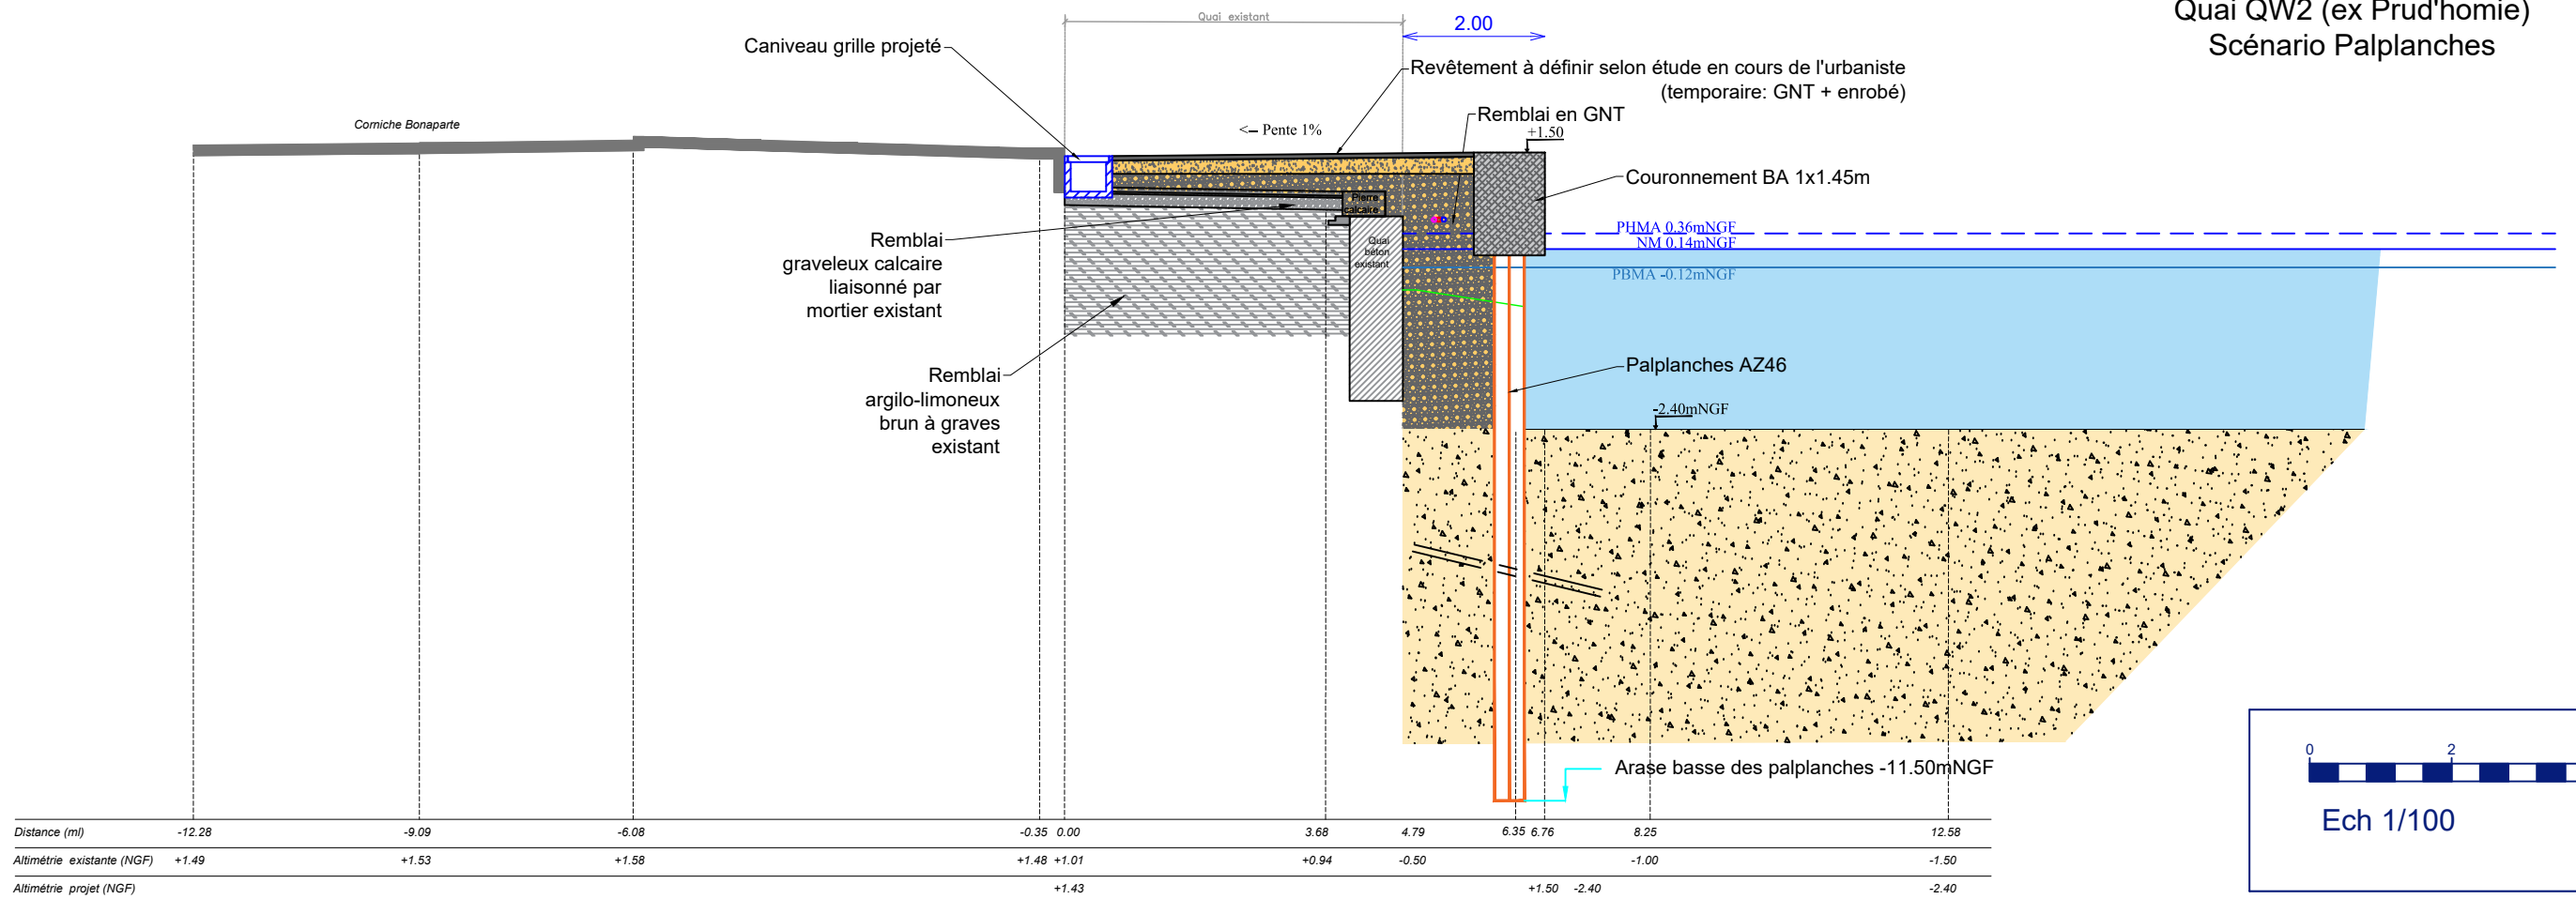

Ech 1/100



Maîtrise d'oeuvre relative aux travaux de
réaménagement et de modernisation du Port de Bandol

23MPL065
projet

AVP-TF1
phase

-
lot

SUEZ
contributeur

-
sous ensemble

PLAN
type de document

15
n°plan

C
indice

1
version

Echelle : 1/100

C	10/07/2024	M.S.	S.R.	Elévation du Quai à +1.50mNGF
B	12/12/2024	M.S.	S.R.	Prise en compte des remarques client
A1	22/01/2024	M.S.	S.R.	Version initiale
Indice	Date	Dessiné par	Vérifié par	Commentaires / Modifications

