

Département du Var

Ville de Bandol

SEML SOGEBBA



**Maîtrise d'oeuvre relative aux travaux de réaménagement et de modernisation du Port de de Bandol**

C	10/07/2024	M.SOLIER	S.ROMEAS	Élévation du Quai à +1.50mNGF
B	12/12/2024	M.SOLIER	S.ROMEAS	Prise en compte des remarques client
A	22/01/2024	M. SOLIER	S. ROMEAS	Première édition
Ind	Date	Dessiné par	Vérifié par	Modification

Fond de Plan dressé par : -


**Coupes types aménagement Quai QW3**



CONSULTING  
SAFEGE SAS - Le Bruyère 2000 - Bâtiment 1  
Zone du Millénaire  
650 Rue Henri Becquerel - CS 79 542  
34 961 MONTPELLIER Cedex 2

PHASE :	AVP - TF1
NUMERO DE PLAN :	16
ECHELLE :	1/100
NUMERO D'AFFAIRE :	23MPL065
CHEF DE PROJET :	S. ROMEAS

1/100e

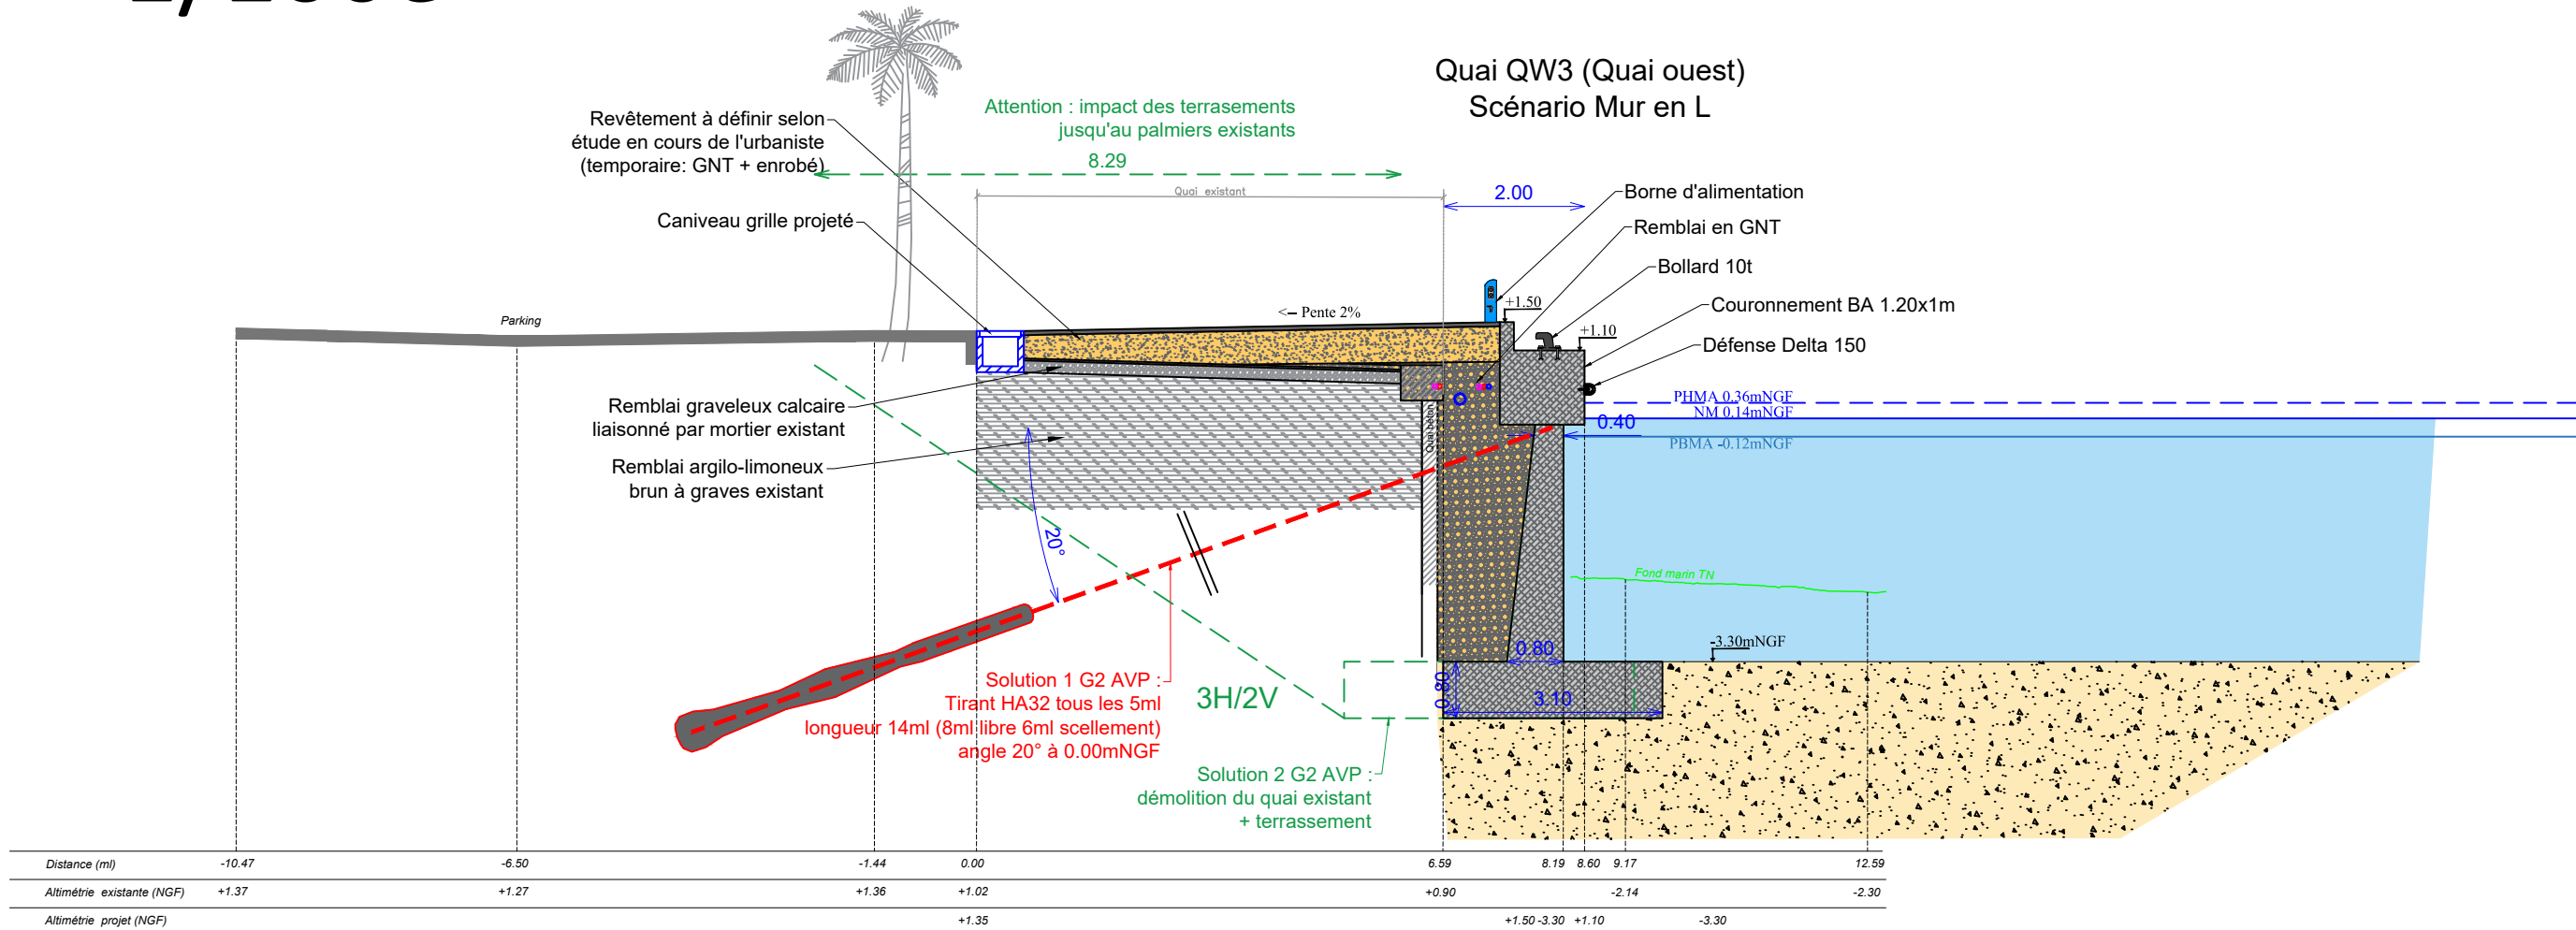

1/100e

