

Département du Var


Ville de Bandol

SEML SOGEBA




**Maîtrise d'oeuvre relative aux travaux de réaménagement et de modernisation du Port de de Bandol**

1/100e

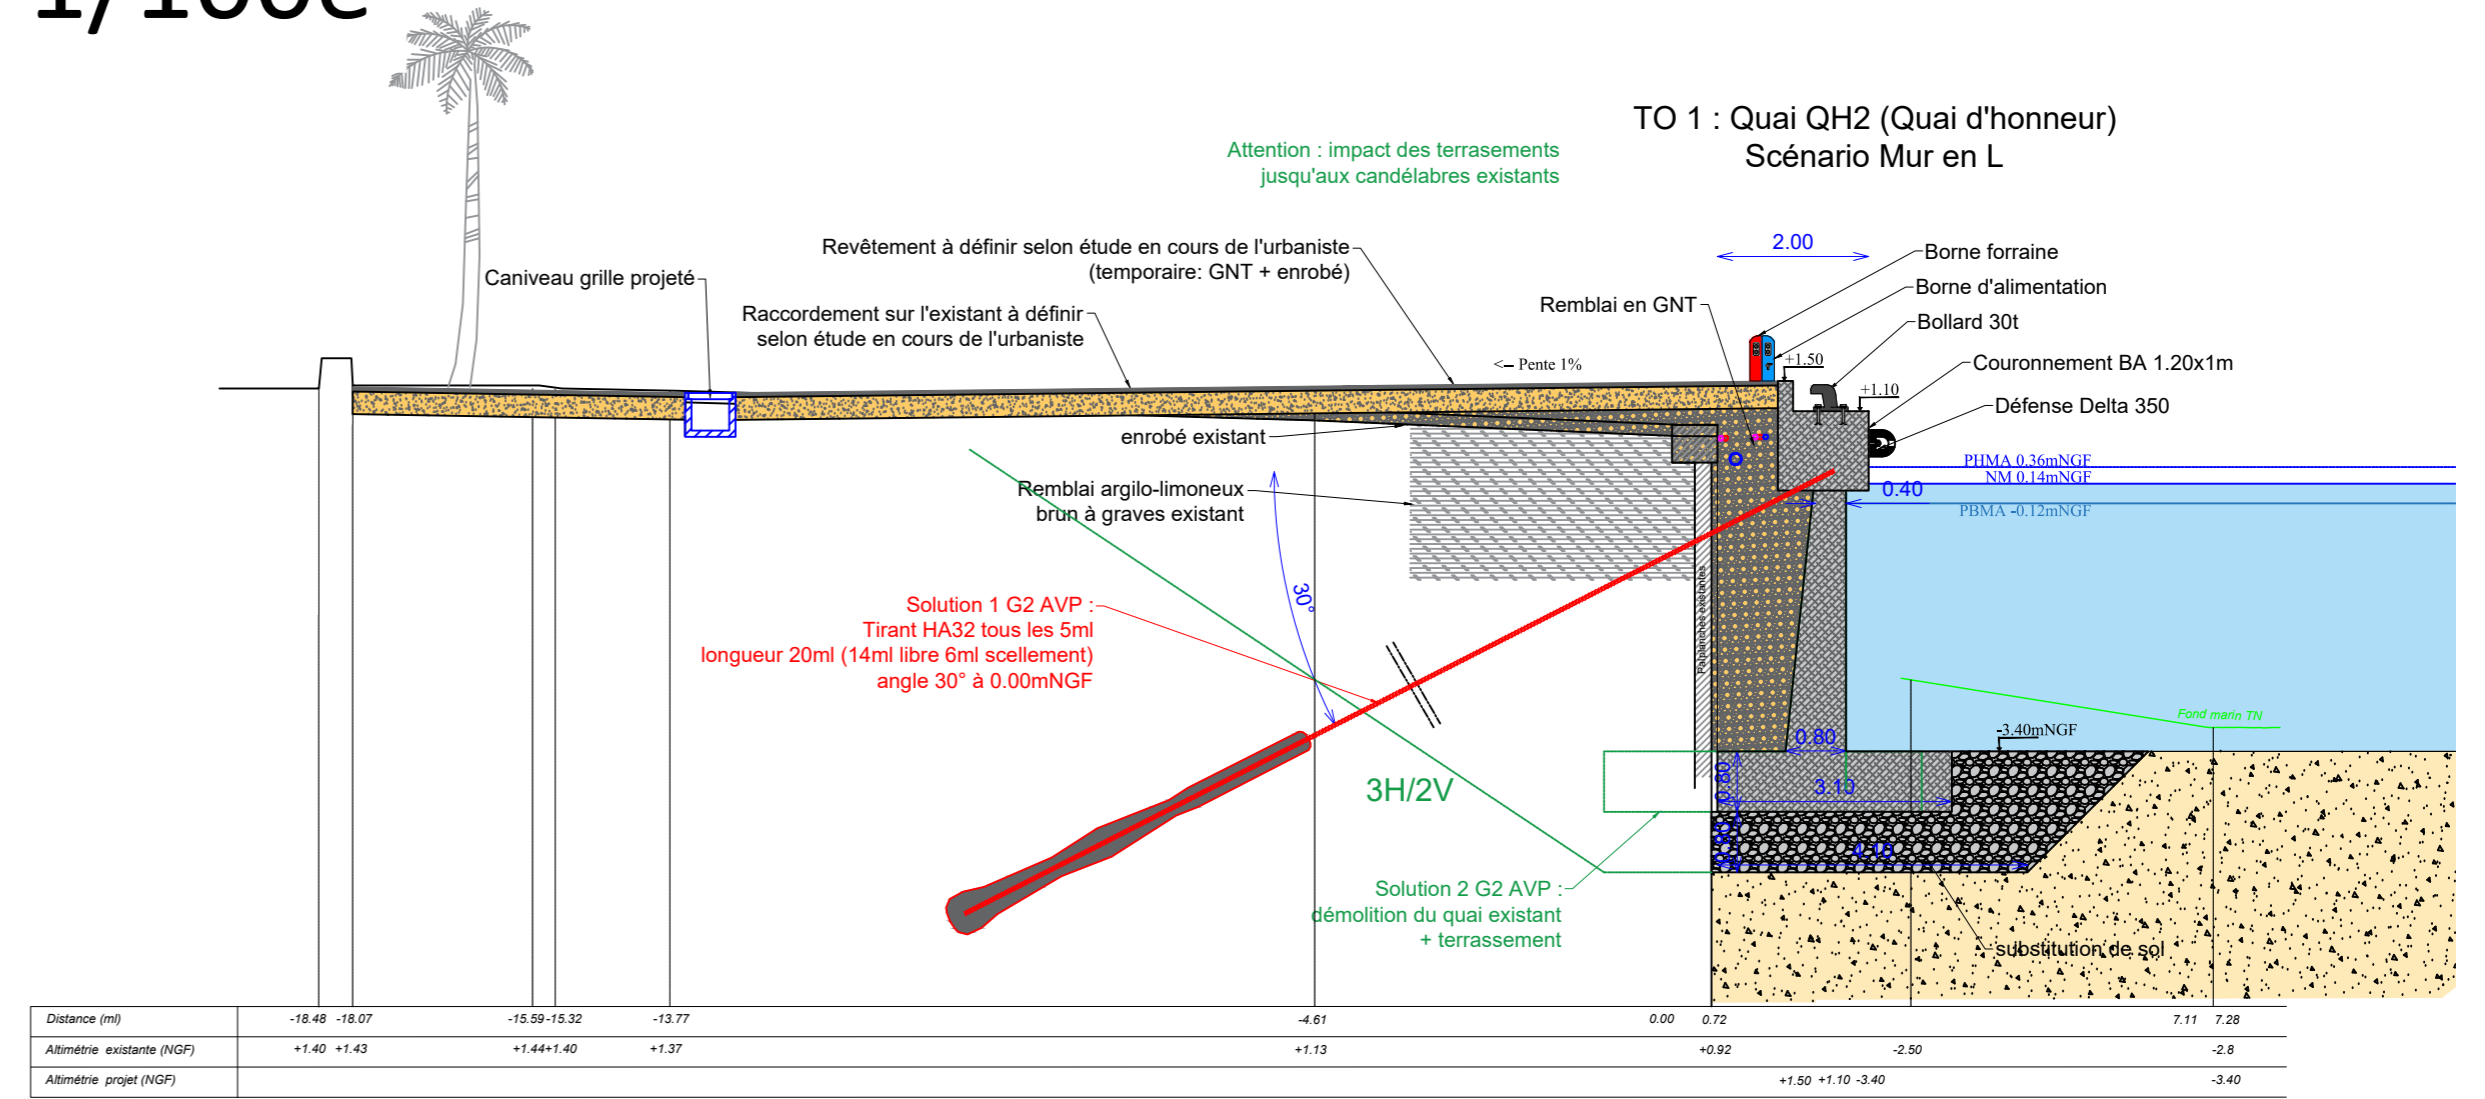

1/100e

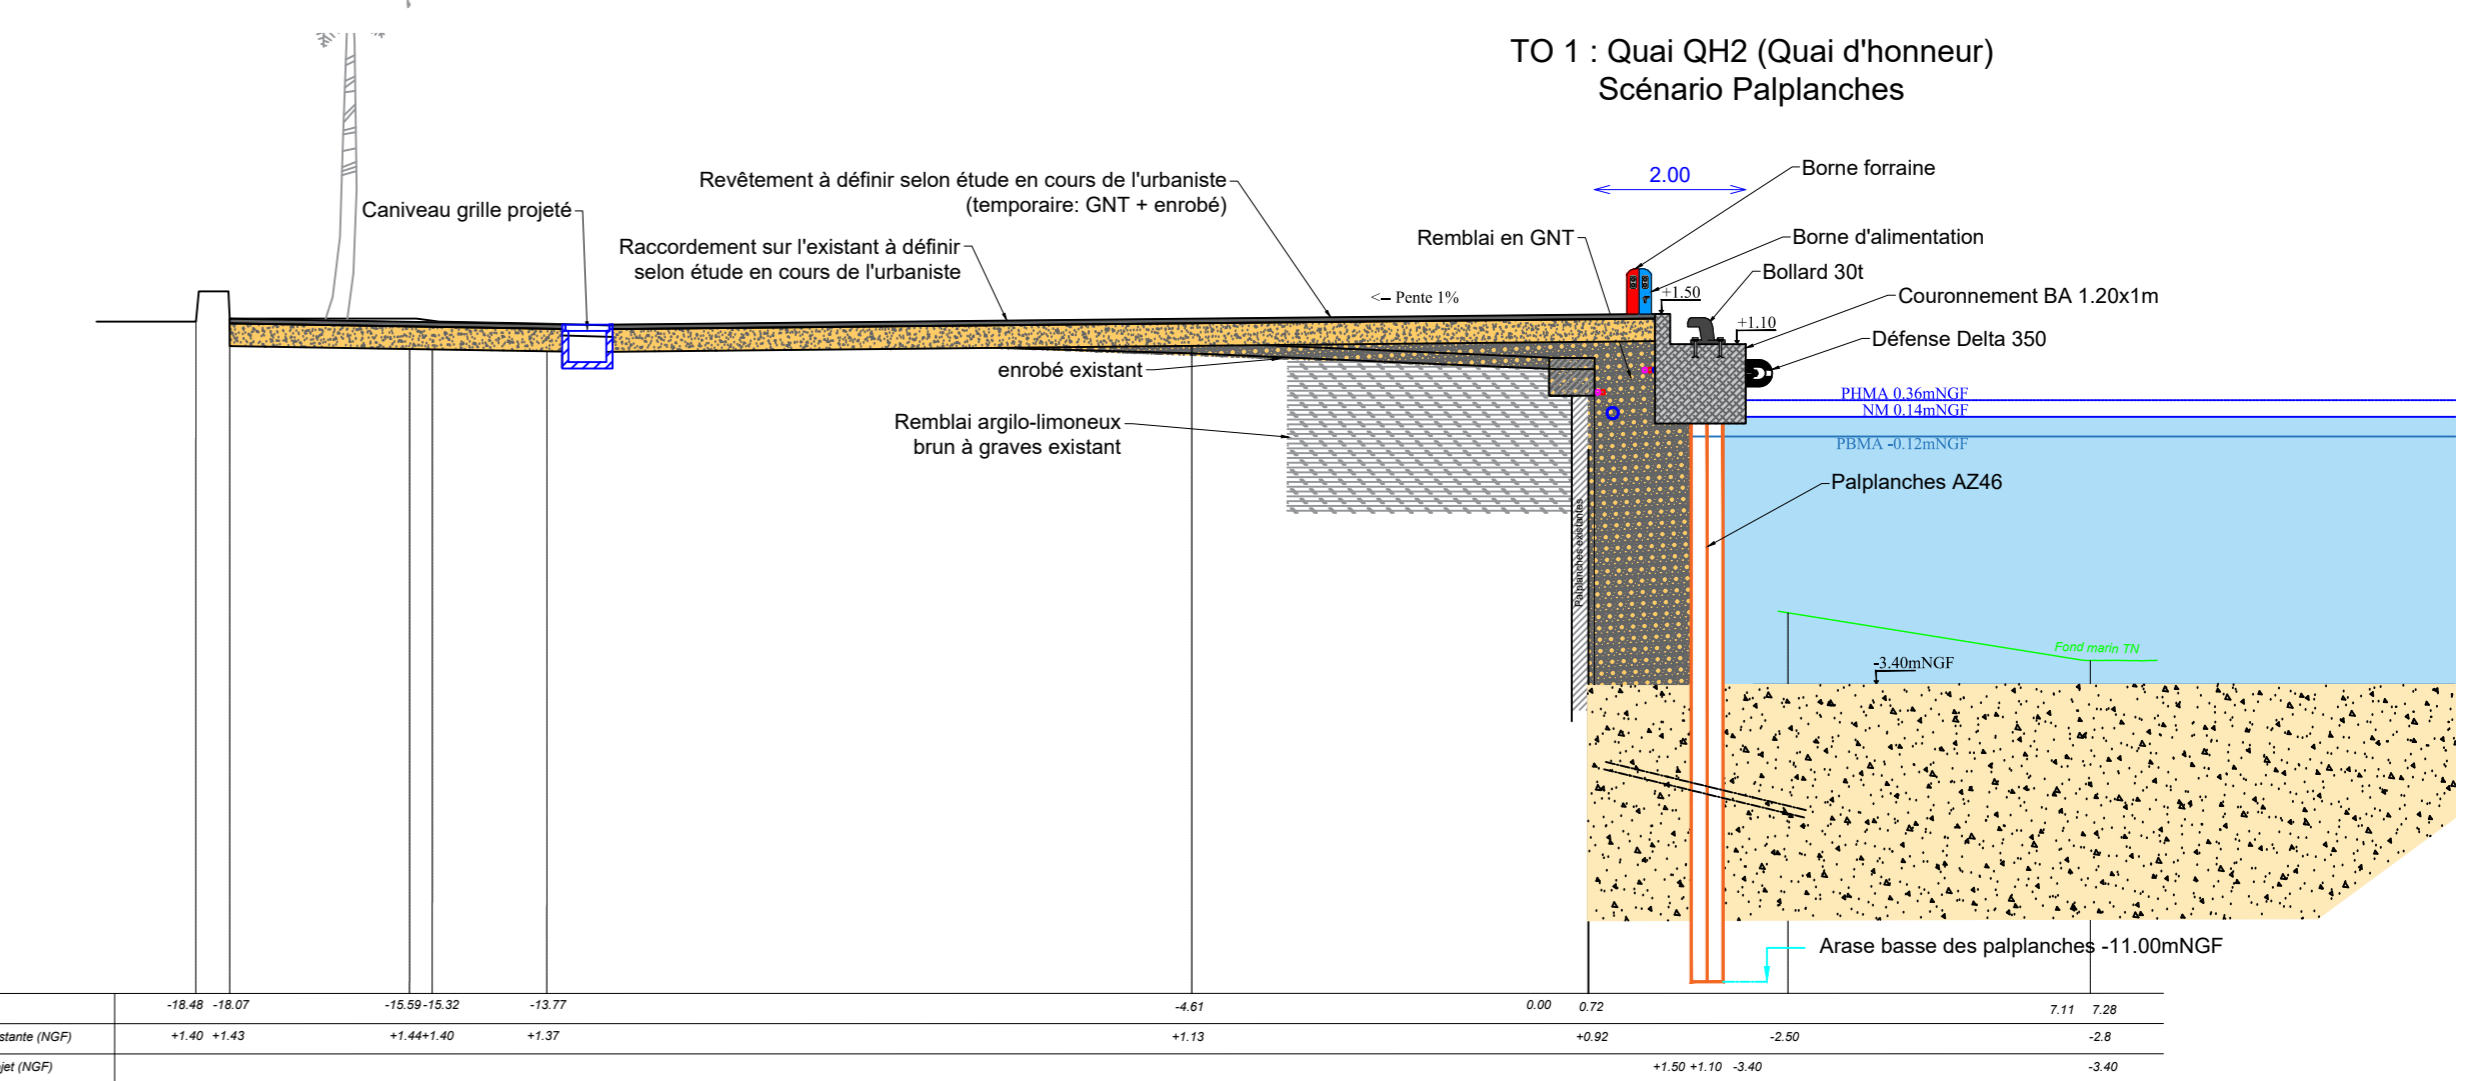

C	09/09/2024	M. SOLIER	S. ROMEAS	Prise en compte de l'étude G2 AVP ERG
B	10/07/224	M. SOLIER	S. ROMEAS	Élévation du quai à 1.50m NGF
A	07/05/2024	M. SOLIER	S. ROMEAS	Première édition
Ind	Date	Dessiné par	Vérifié par	Modification

Fond de Plan dressé par : -

**Coupes types aménagement Quai QH2**



CONSULTING  
SAFEGE SAS - Le Bruyère 2000 - Bâtiment 1  
Zone du Millénaire  
650 Rue Henri Becquerel - CS 79 542  
34 961 MONTPELLIER Cedex 2

PHASE :	AVP - TO1
NUMERO DE PLAN :	01
ECHELLE :	1/100
NUMERO D'AFFAIRE :	23MPL065
CHEF DE PROJET :	S. ROMEAS