Département du Var

Ville de Bandol

SEML SOGEBA

PORT DE BANDOL

Maîtrise d'oeuvre relative aux travaux de réaménagement et de modernisation du Port de de Bandol

Ind	Date	Dessiné par	Vérifié par	Modification
B	10/07/2024	M. SOLIER	S. ROMEAS	Mise à jour du plan selon remarques MOA
A	12.10.2023	M. SOLIER	S. ROMEAS	Première édition

Fond de Plan dressé par :

PLAN DES RESEAUX PROJETES

suez CONSULTING
SAFEGE SAS - Le Mirabeau 2000- Bâtiment 1
Avenue de Mimet
655 Rue Henri Becquerel - CS 70 042
34 961 MONTPELLIER Cedex 2

PHASE :	**AVP - TF1**
NUMERO DE PLAN :	**04**
ECHELLE :	**1/500**
NUMERO D'AFFAIRE :	**23MPL065**
CHEF DE PROJET :	**S. ROMEAS**

LEGENDE :
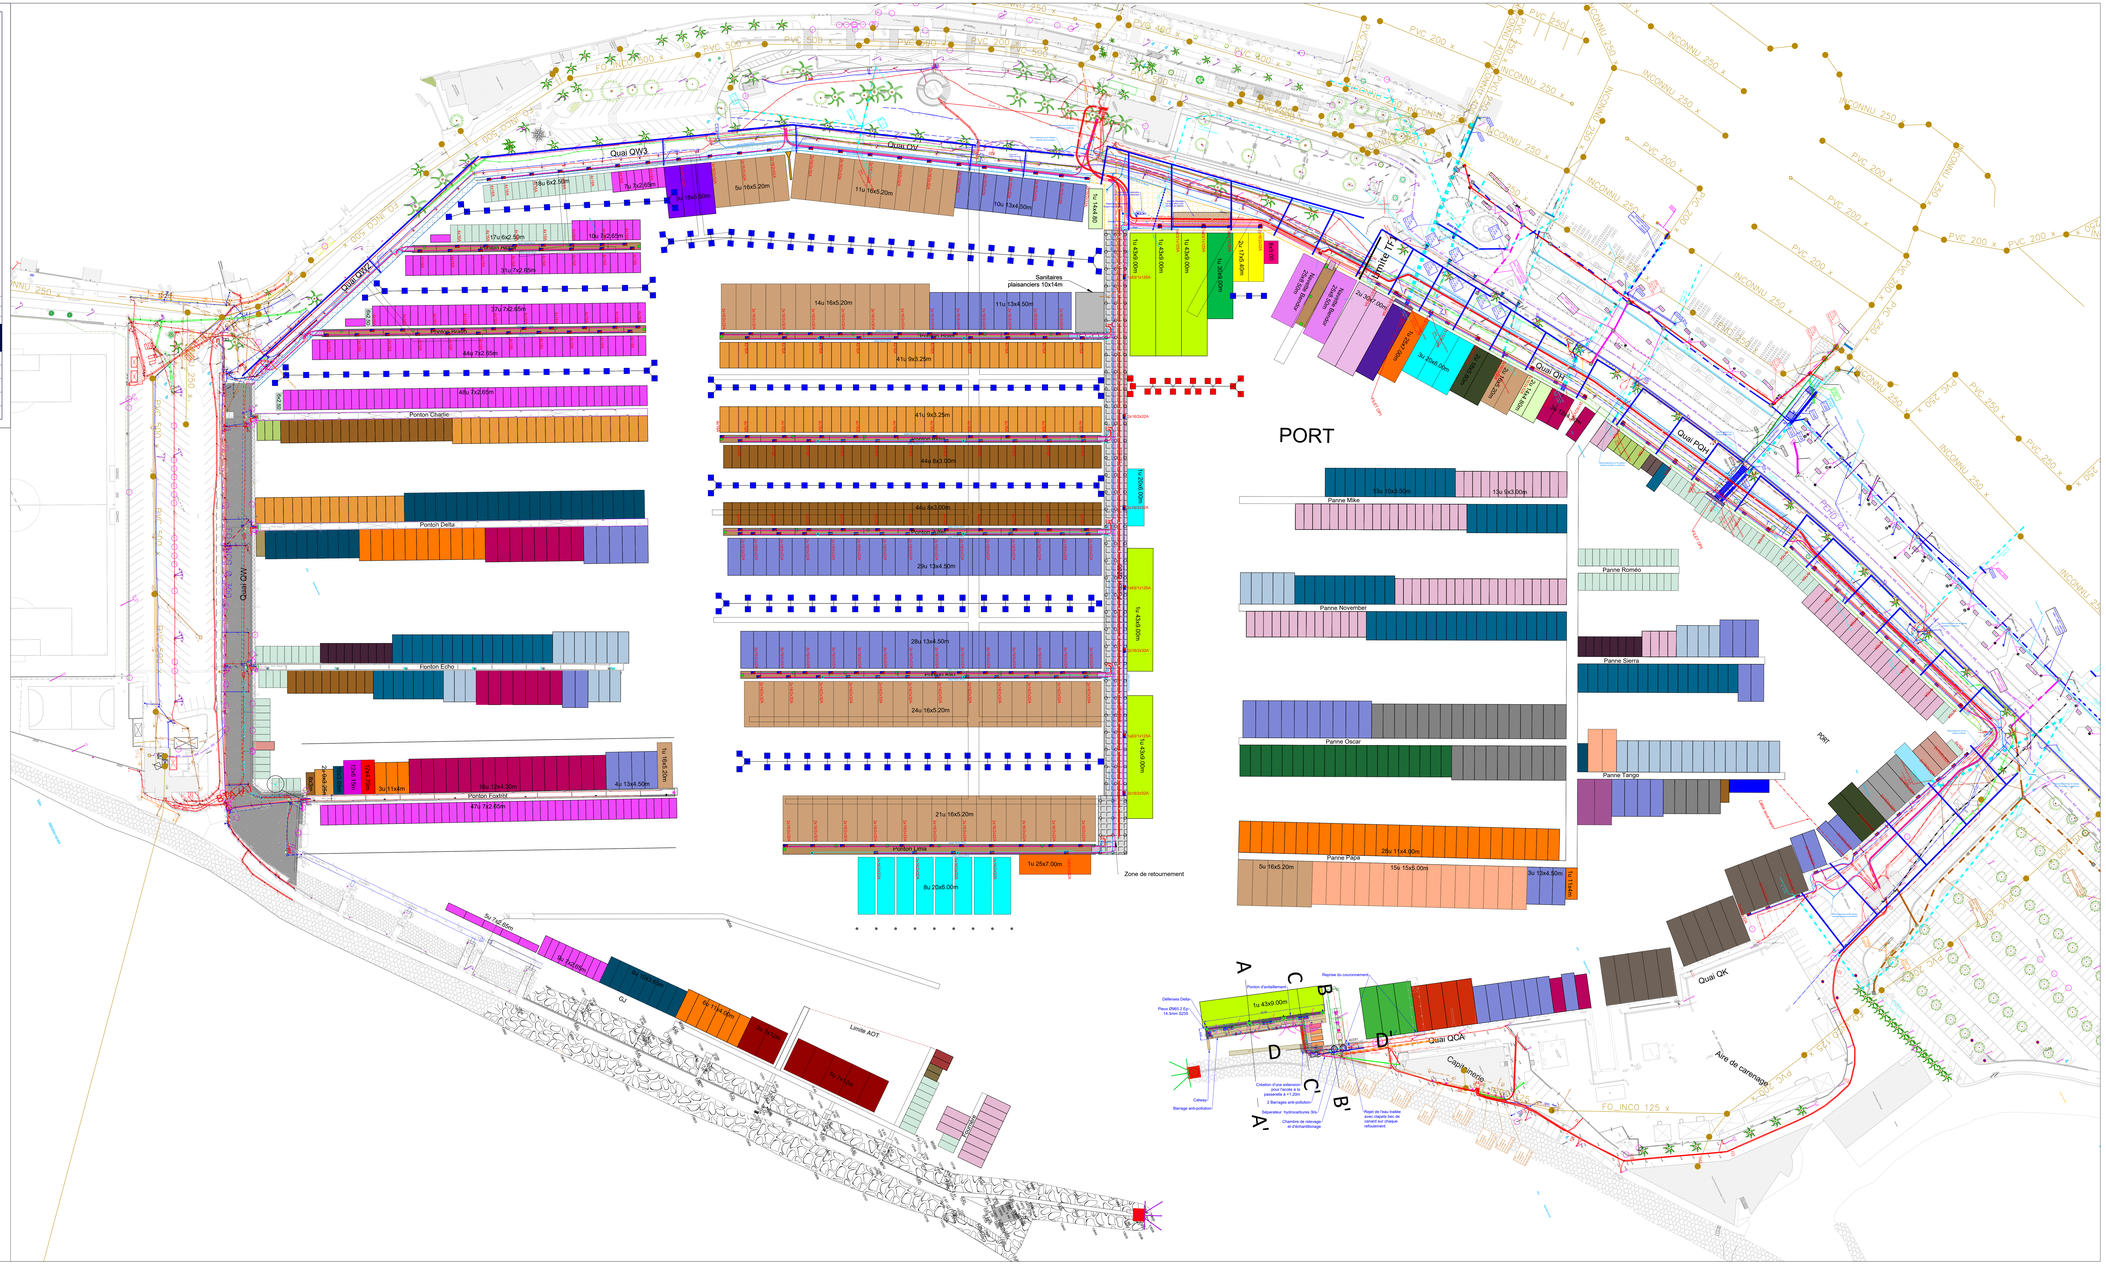
- Quai de 200m projeté
- Quai accessible PL projeté
- Quai accessible VL projeté
- Quai projeté tranche optionnelle
- Panne projetée
- Pieux projetés Ø609 Ep 18mm S355
- Corps mort 2.5T projeté
- Corps mort 5T projeté
- Borne électricité et AEP projetée
- Borne foraine projetée
- Armoire électrique départ antenne projetée
- Armoire AEP départ antenne projetée
- Regard 40x40 projeté
- Regard avec raccord pompier DN65 pour colonne sèche
- Borne incendie projetée deux prises : DN40
- Réseau électrique projeté
- Réseau éclairage projeté
- Réseau AEP projeté
- Réseau incendie conduite sèche projetée
- Réseau de refoulement EU projeté