

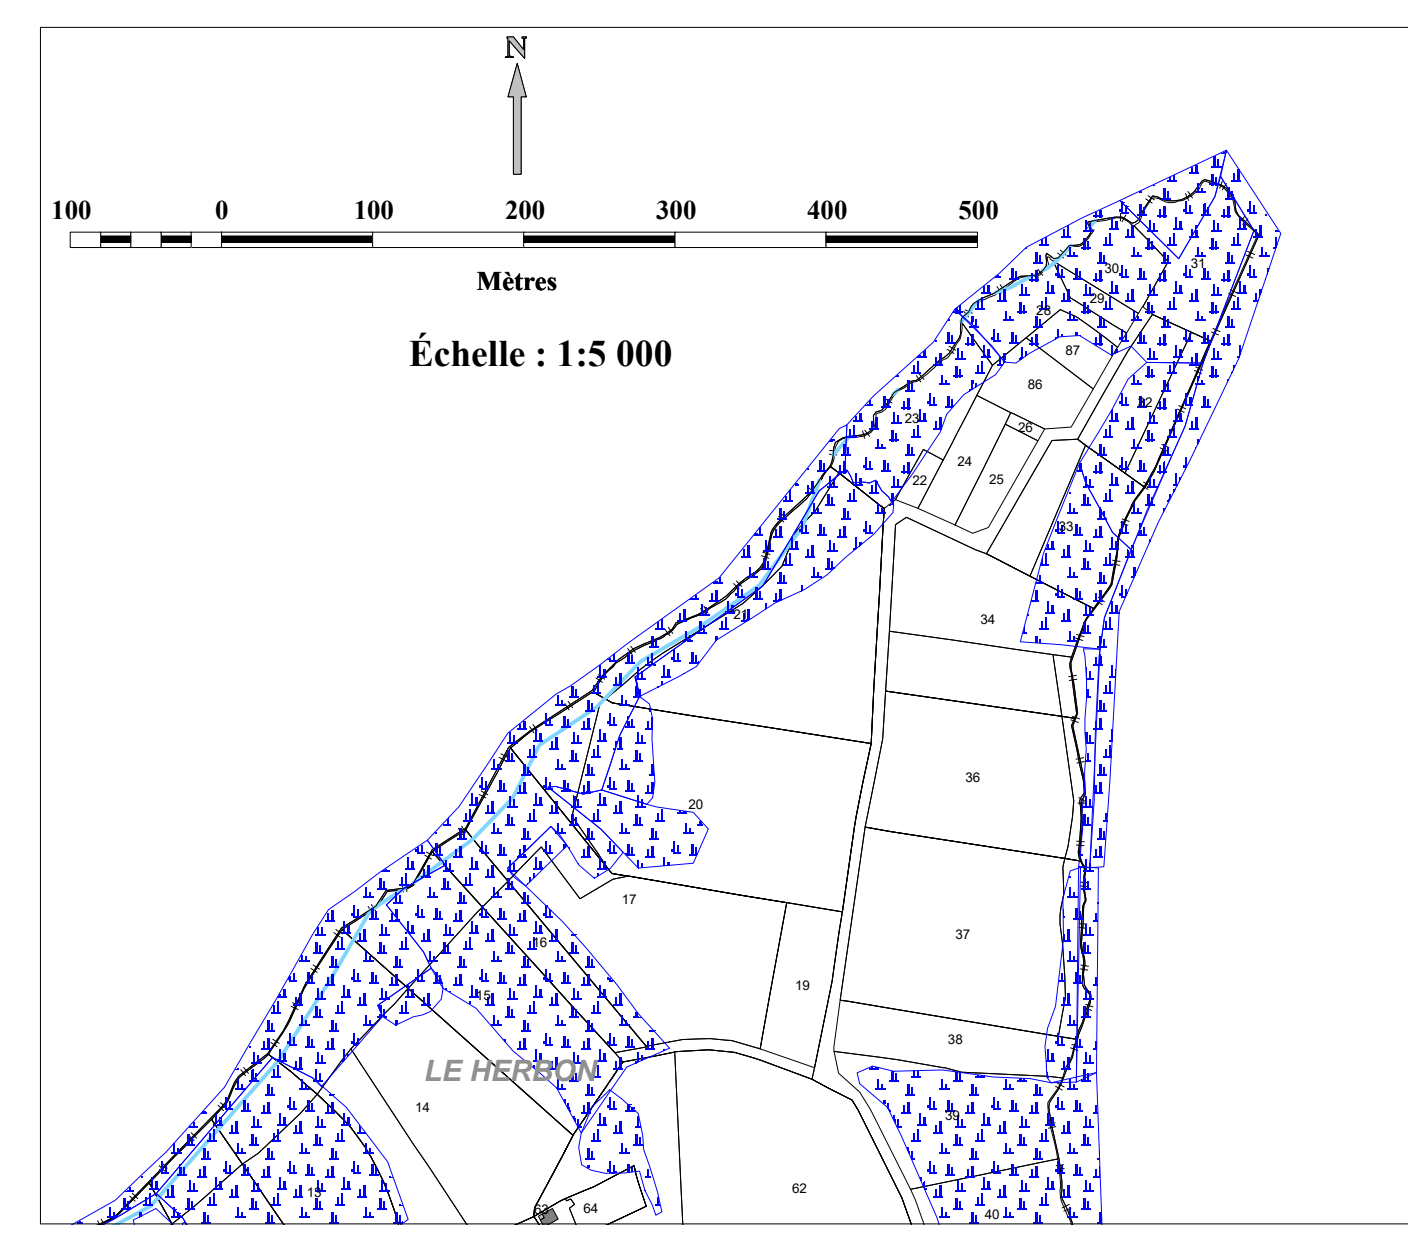


Plan de zonage

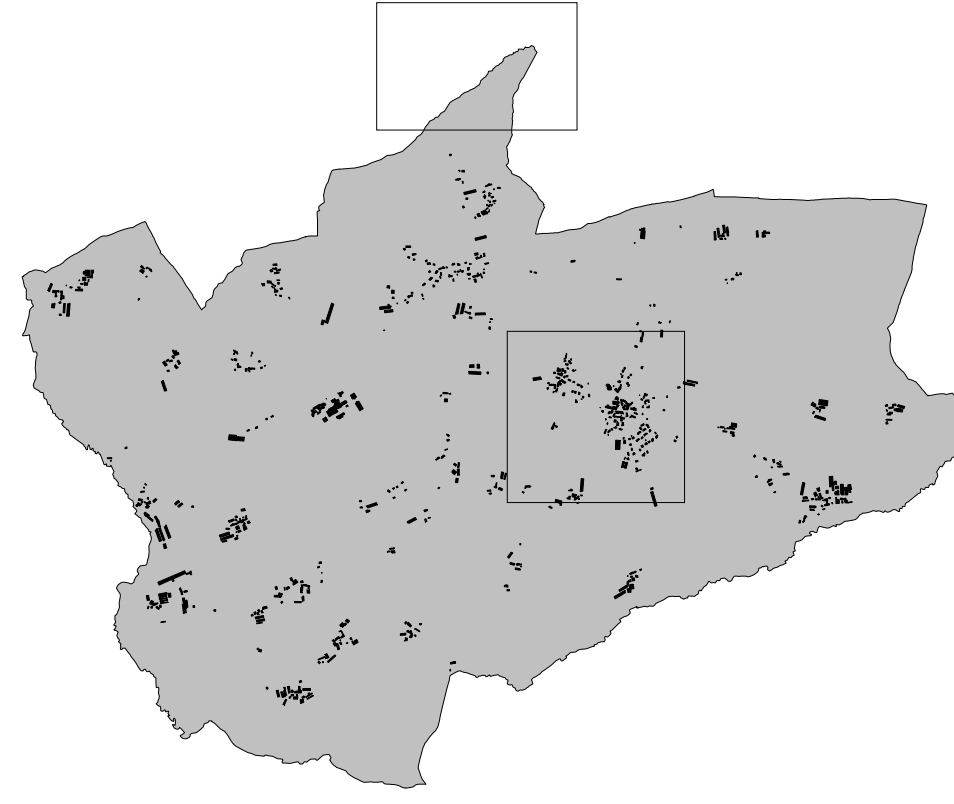

Echelle : 1/5 000e et 1/2 500e
Approbation du conseil municipal : 5 mars 2020
Approbation du préfet :
L'Atelier d'Ya
21 rue du Treffle
33520 La Motte
02 99 66 67 81

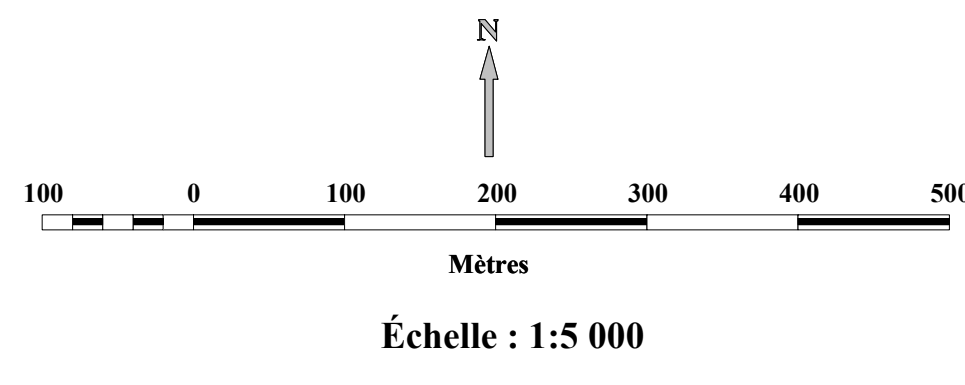

- Légende :**
- Zone constructible (vocation d'habitat)
 - Zone constructible (vocation d'activités économiques)
 - Zone non constructible à l'exception :
 - Adaptation, changement de destination, réfection et extension des constructions existants ainsi que de l'édification d'annexes à proximité d'un bâtiment existant.
 - Equipements collectifs
 - Bâtiments agricoles ou forestiers
 - Constructions et installations liées à l'exploitation des ressources naturelles
 - Marge de recul depuis l'axe de la voie
 - Zone humide
 - Plan d'eau
 - Cours d'eau

