

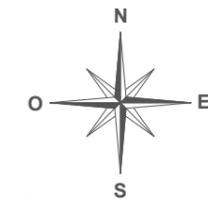
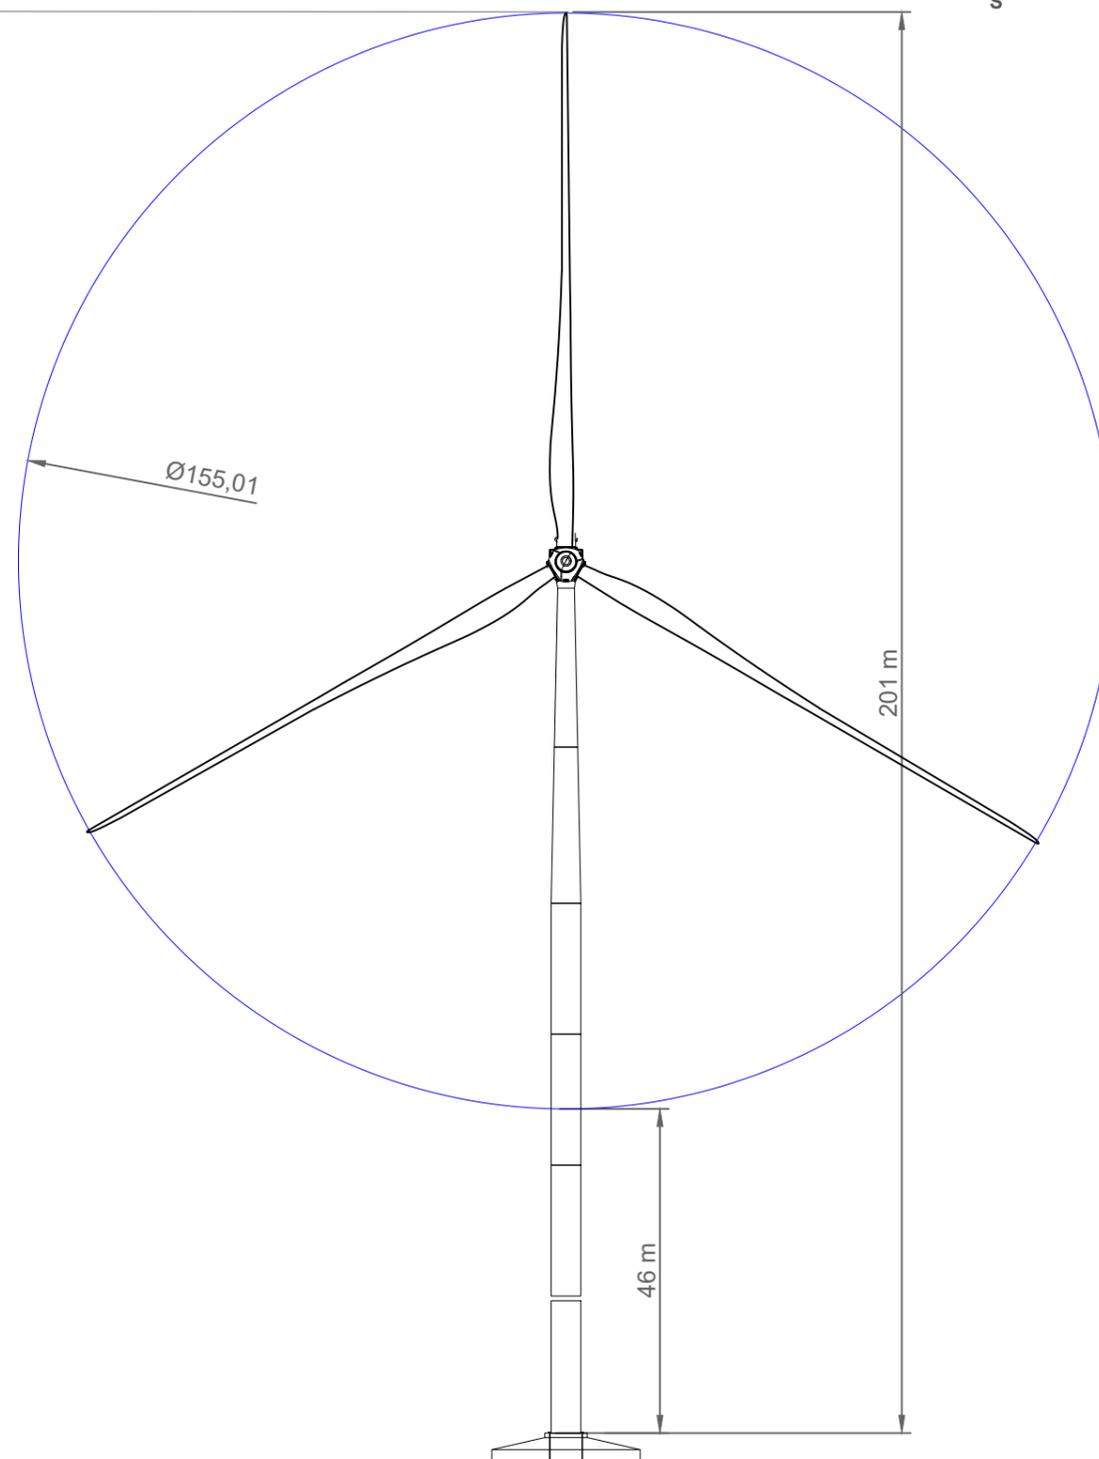


Gabarit V155

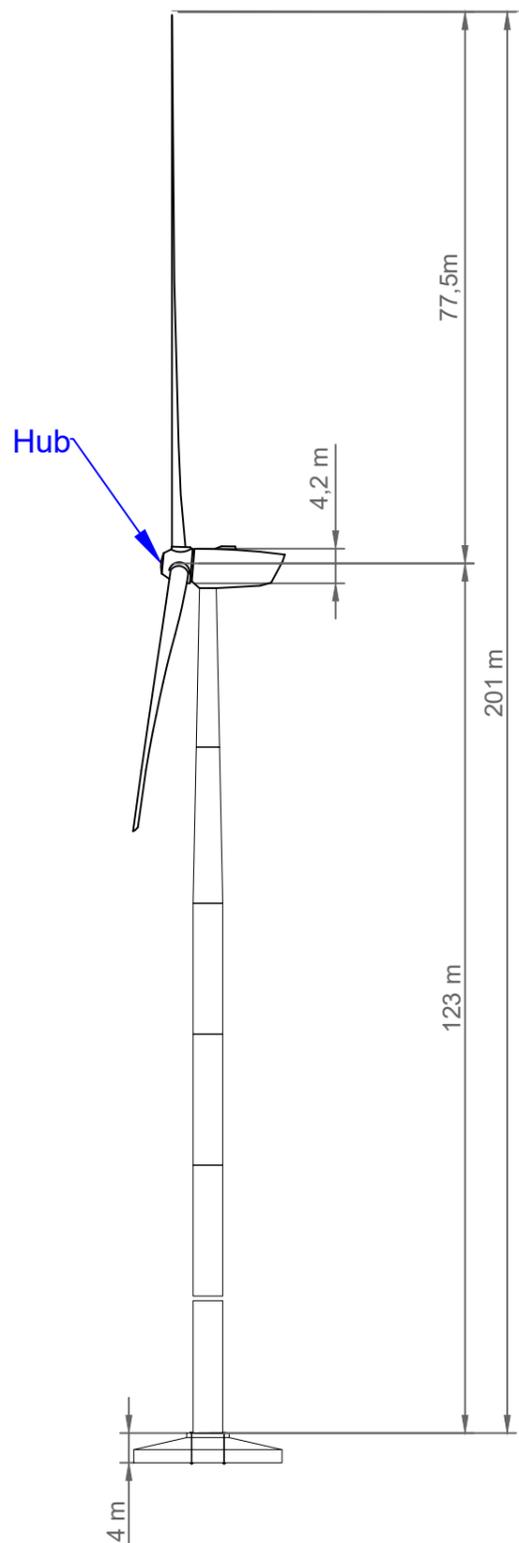

Eolienne vue de dessus

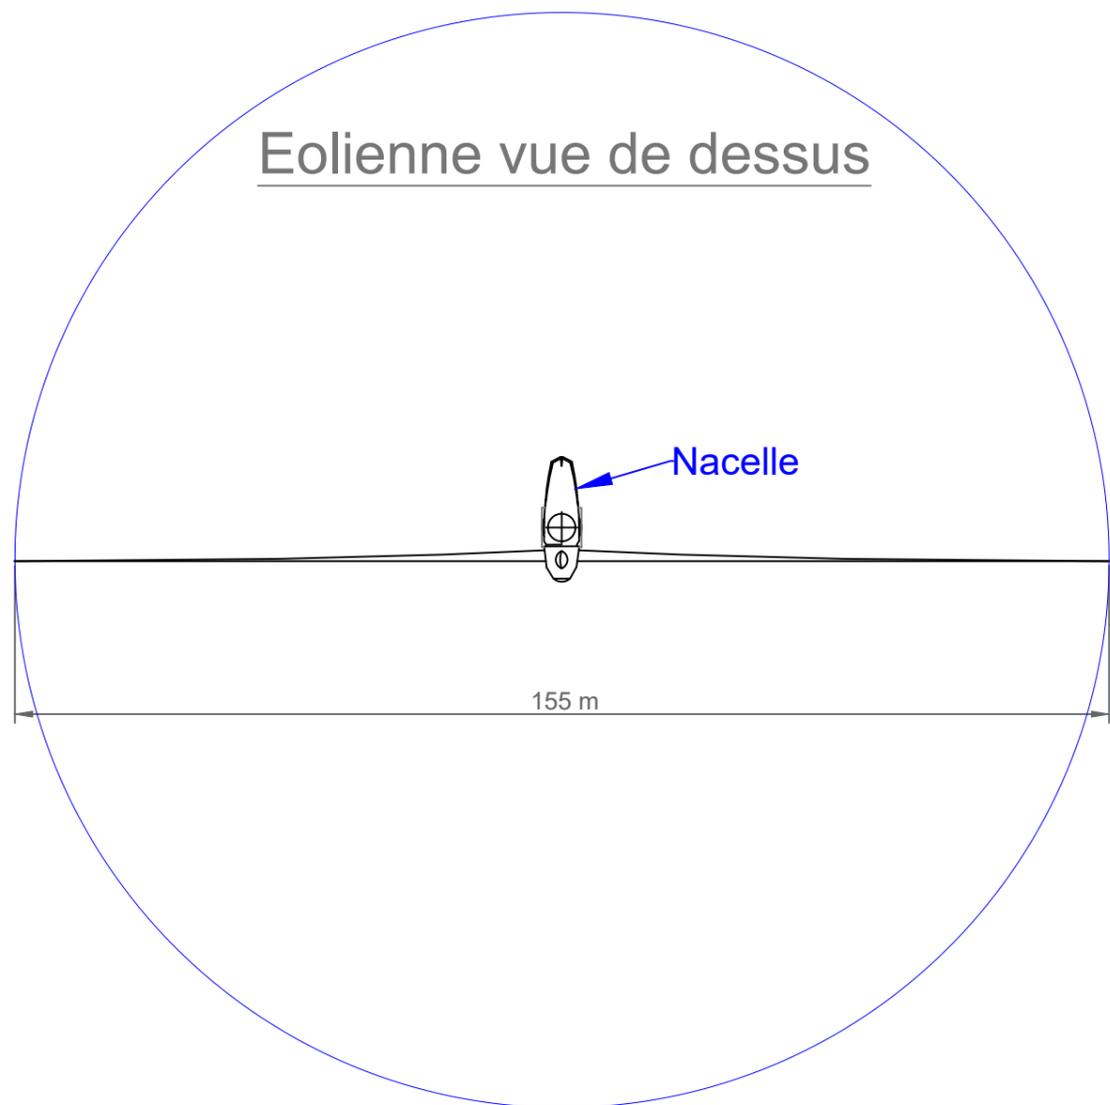

maître d'ouvrage



TotalEnergies
Agence Orléans
163 rue des Sables de Sary
45770 Saran

projet

Le Bois de l'Épot - ÉPINEUIL-LE-FLEURIEL ET SAINT-VITTE
Chef de projet : Emilie FUMEY

numéro-nom

2-1 ÉLÉMENTS GRAPHIQUES-PLAN D'ÉLÉVATION E115

échelles

1 / 1000

format


A3

date

14/03/2023


indice

A, GWV

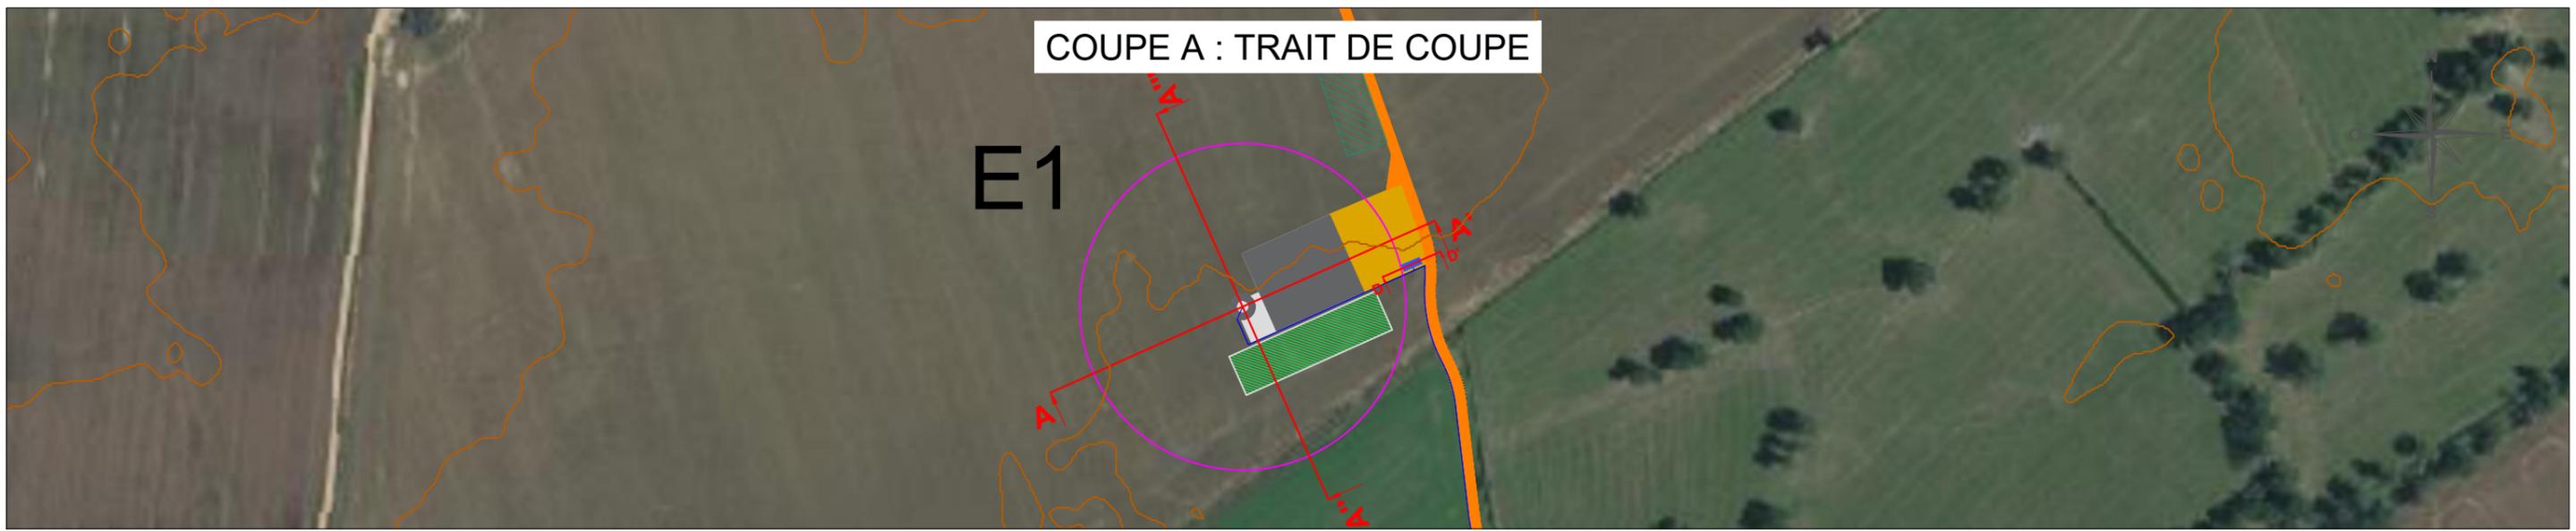


COUPE A : TRAIT DE COUPE

E1

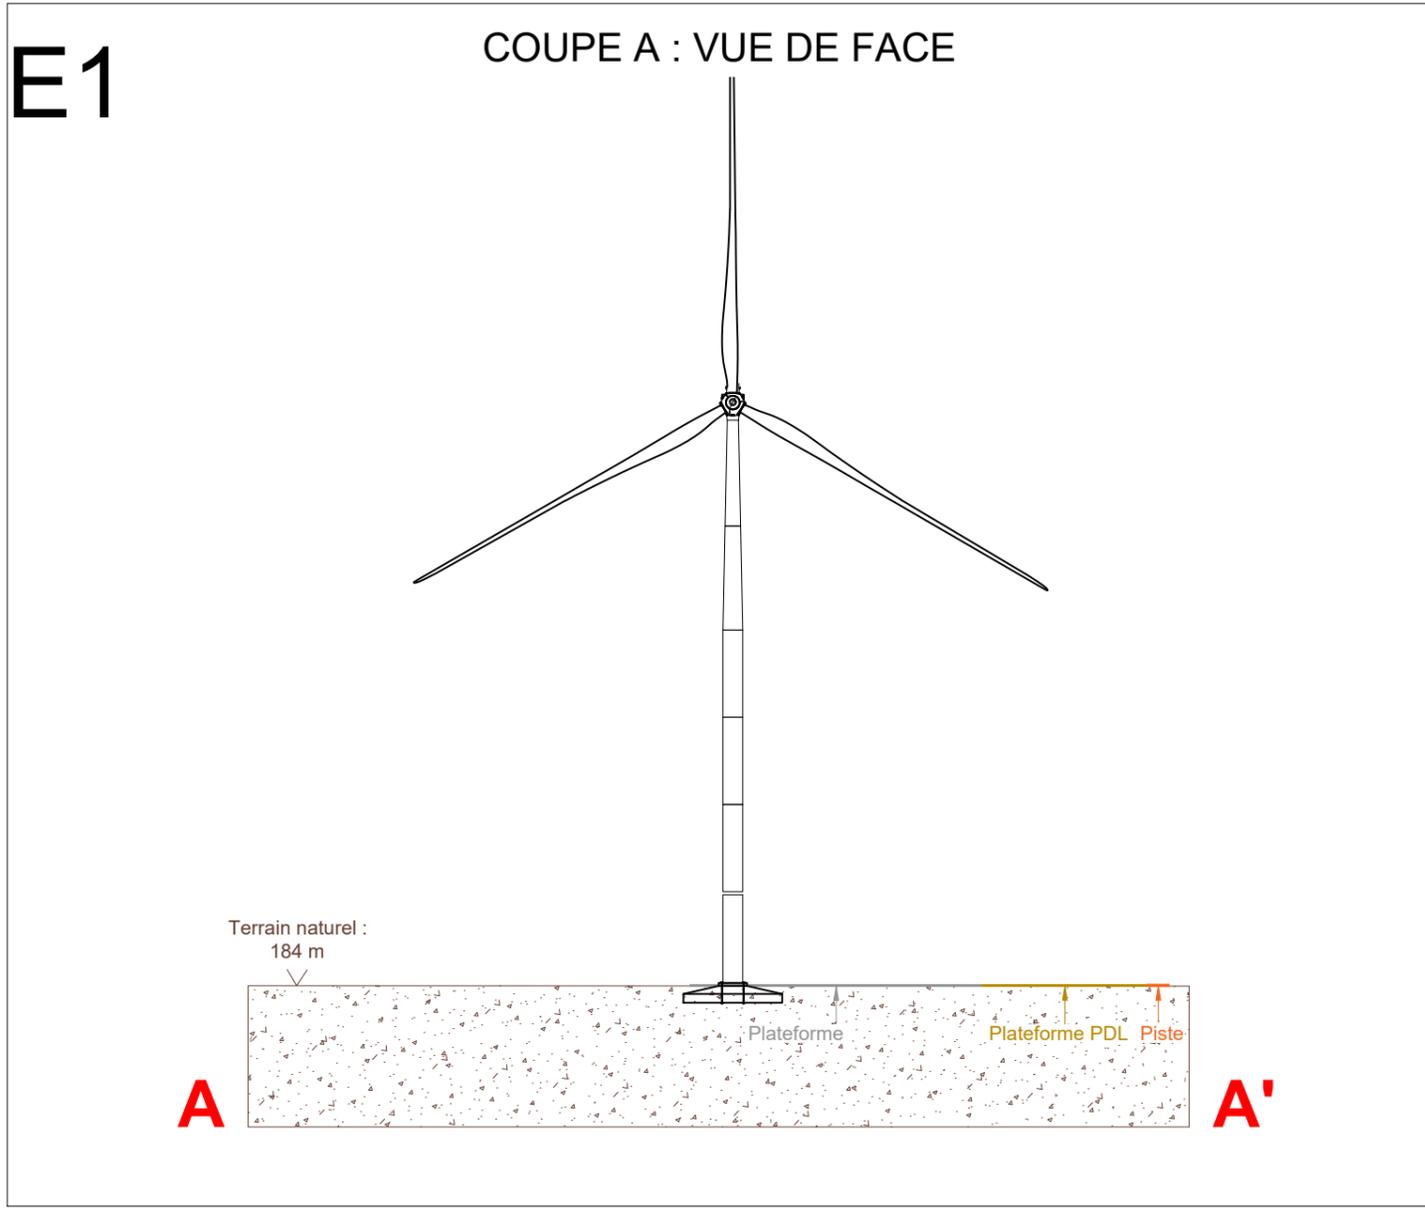




COUPE A : VUE DE FACE

E1



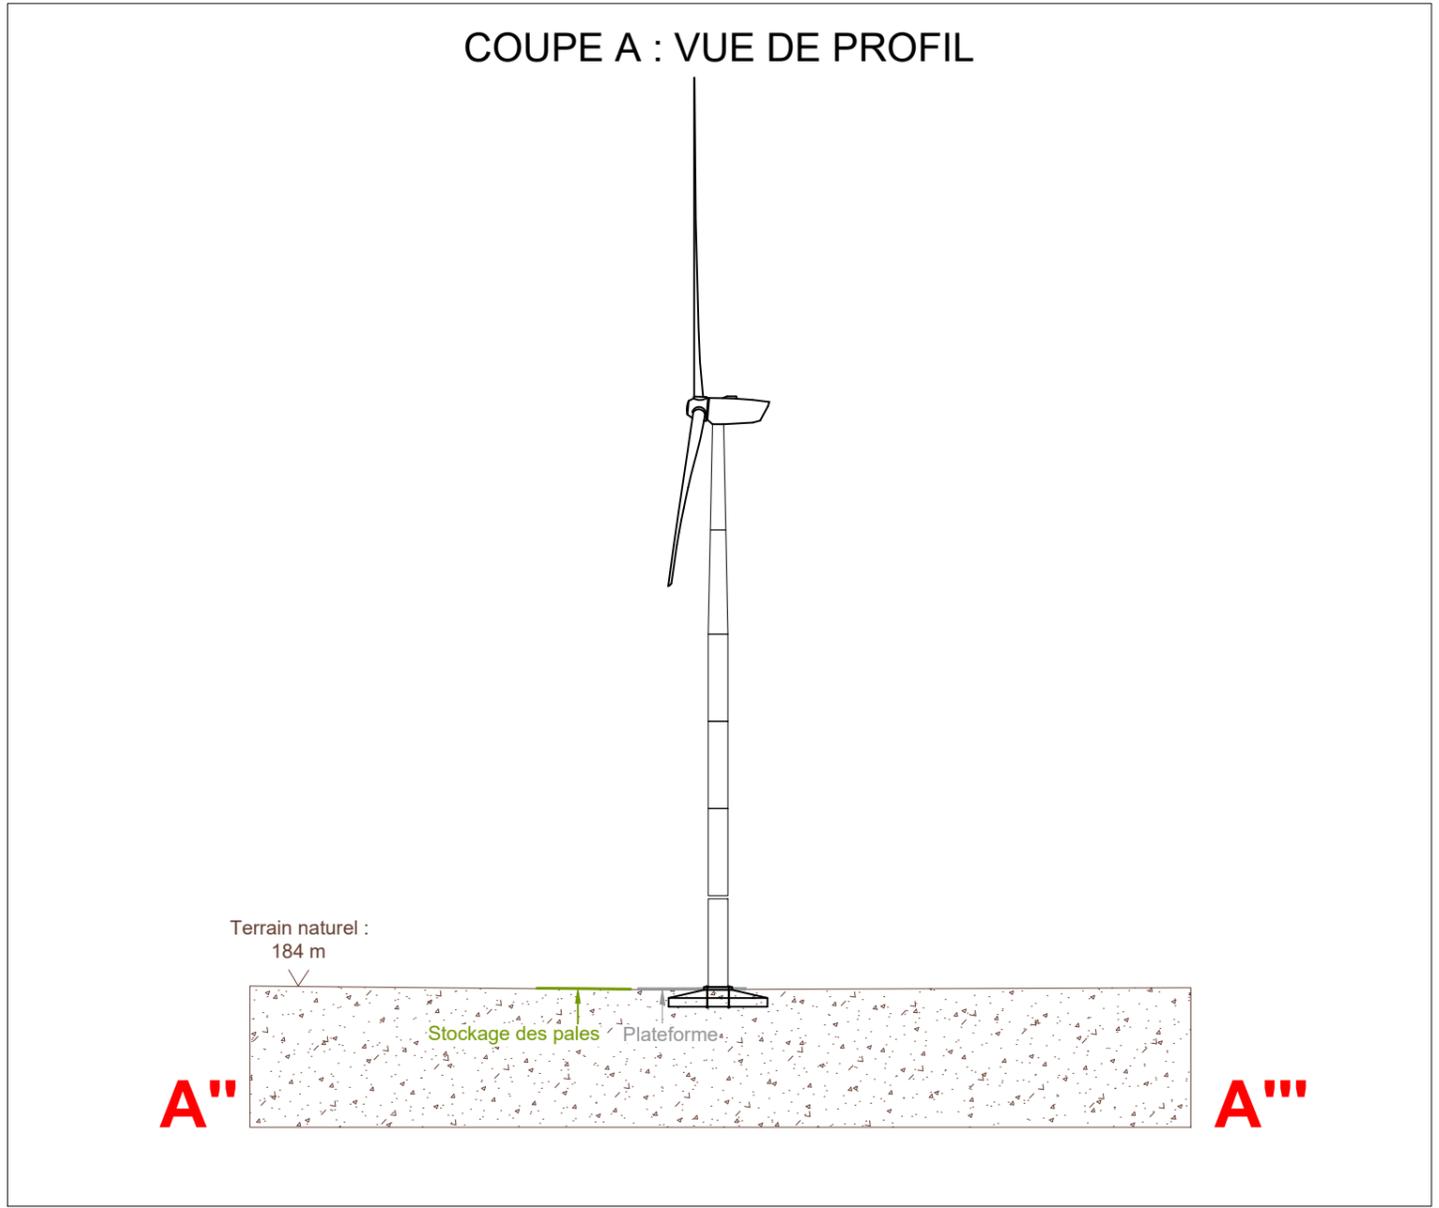


COUPE A : VUE DE PROFIL


maître d'ouvrage	projet	numéro-nom	échelles	format	date	indice
 TotalEnergies Agence Orléans 163 rue des Sables de Sary 45770 Saran	Le Bois de l'Épot - ÉPINEUIL-LE-FLEURIEL ET SAINT-VITTE Chef de projet : Emilie FUMEY	2-2 ÉLÉMENTS GRAPHIQUES- PLAN DE COUPE A	1/3000 1/1500	A3	14/03/2023	A, GWV

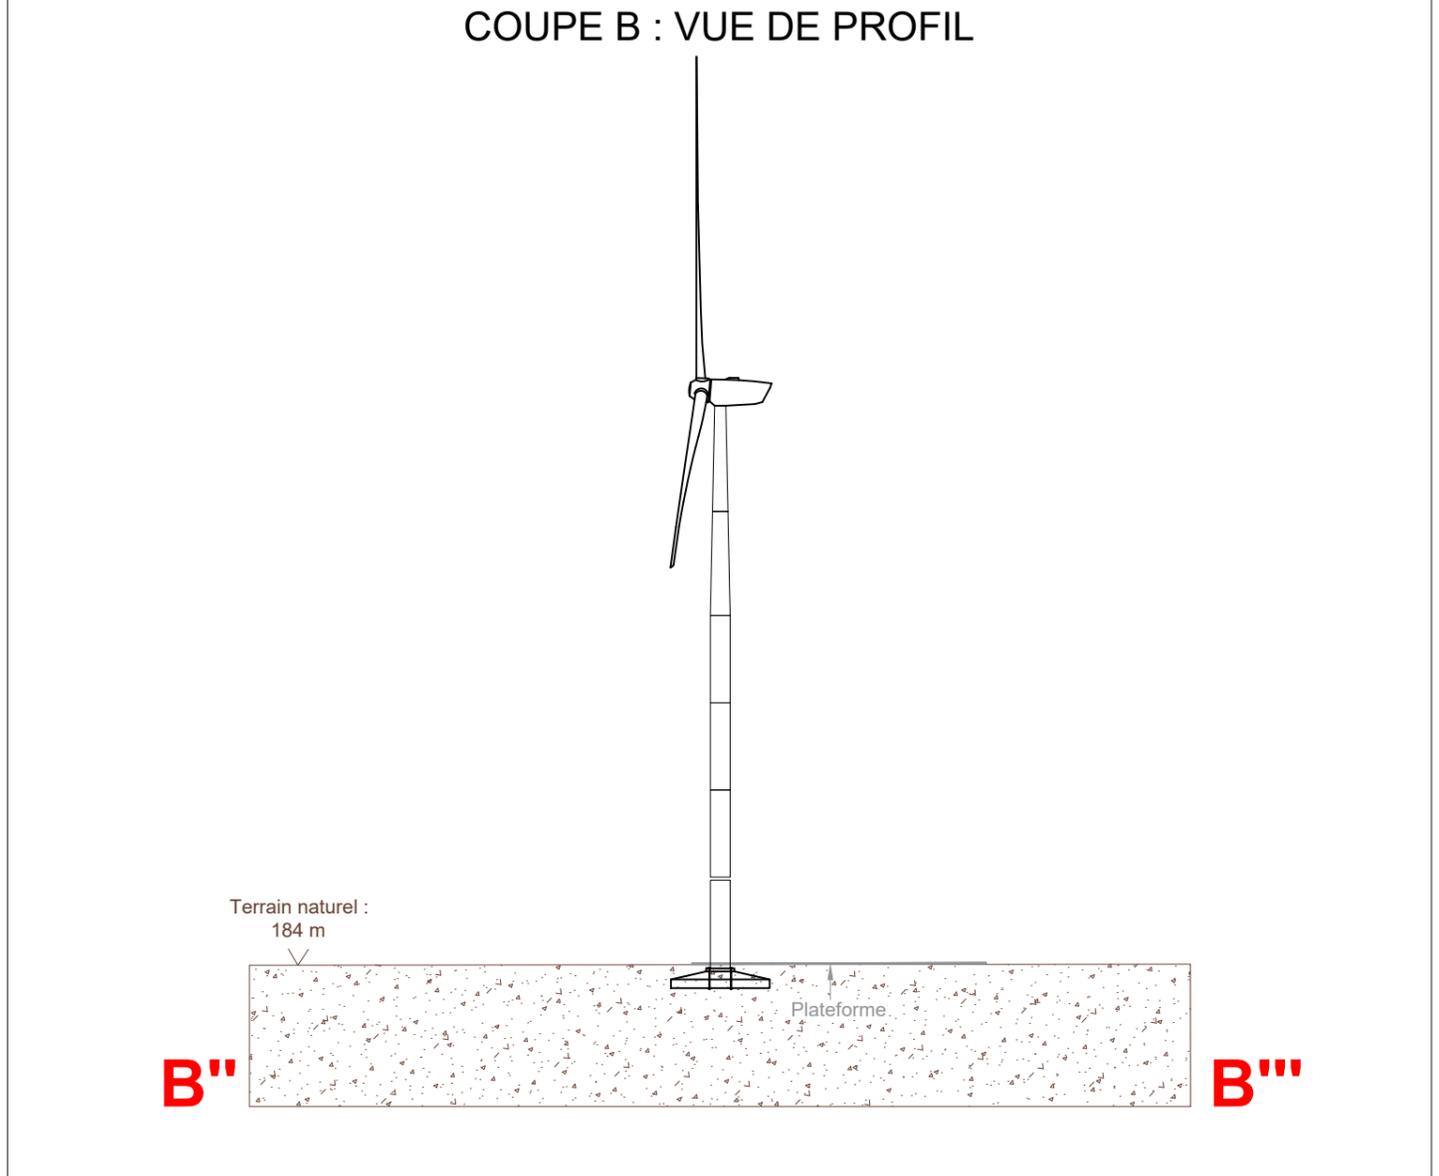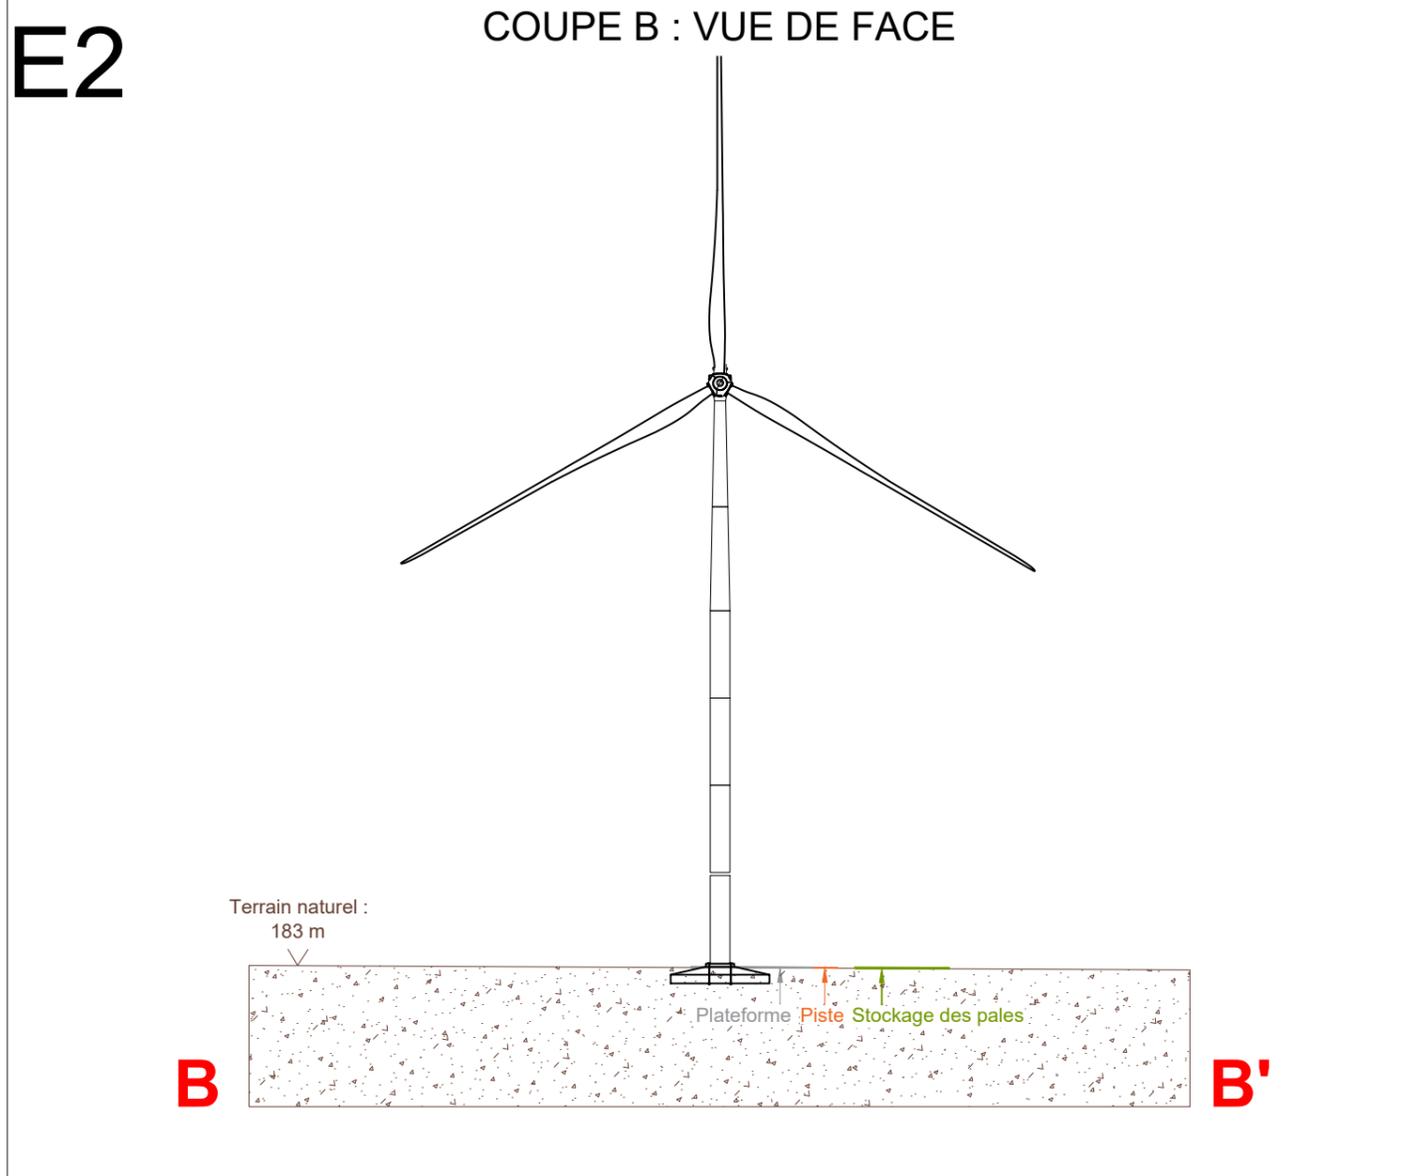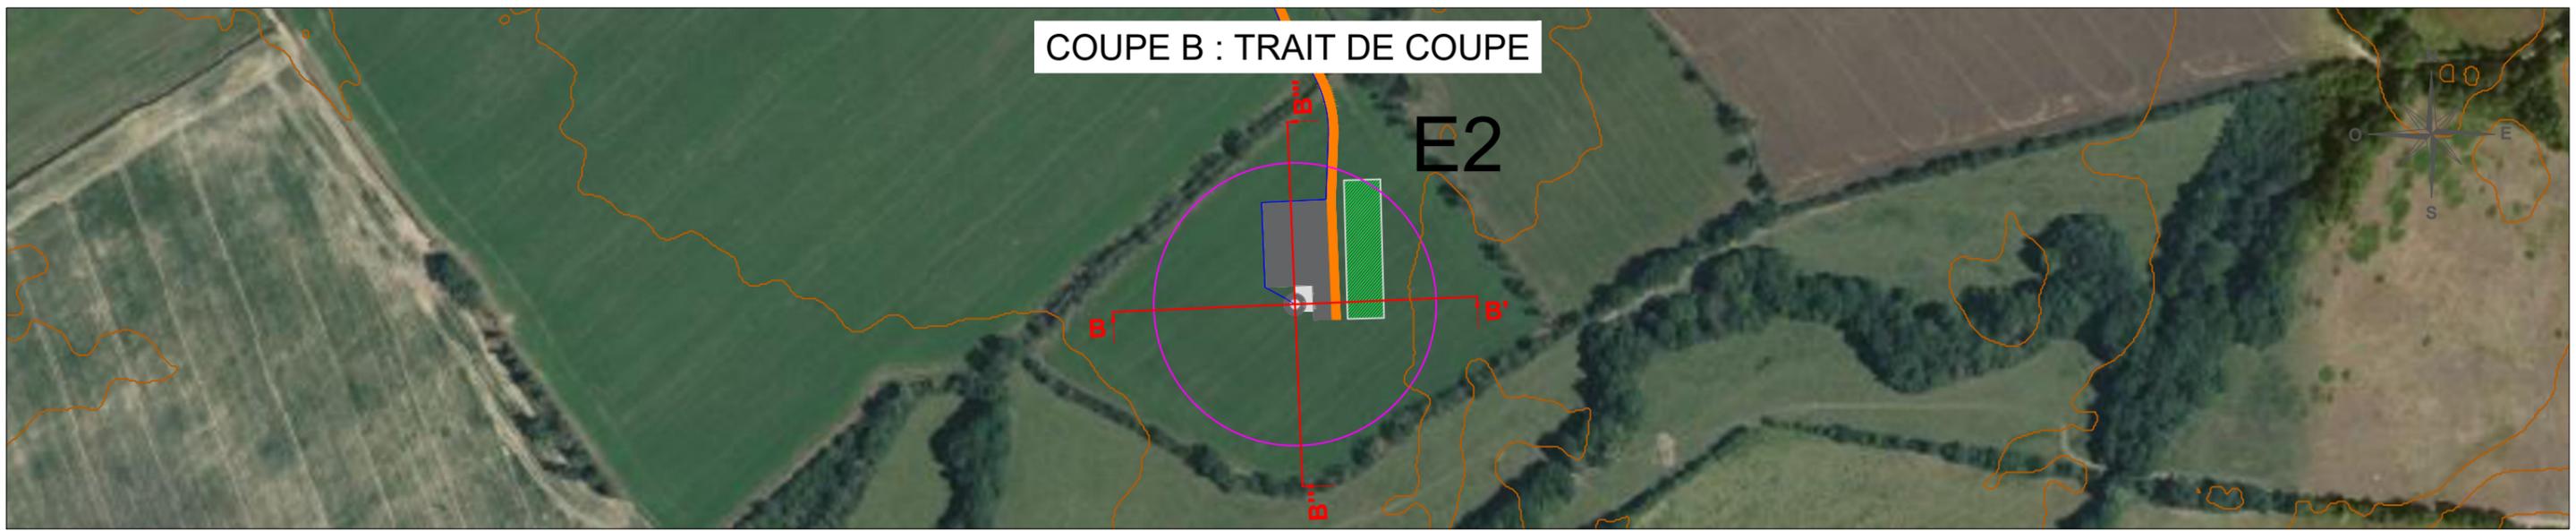

maître d'ouvrage	projet	numéro-nom	échelles	format	date	indice
 TotalEnergies Agence Orléans 163 rue des Sables de Sary 45770 Saran	Le Bois de l'Épot - ÉPINEUIL-LE-FLEURIEL ET SAINT-VITTE Chef de projet : Emilie FUMEY	2-3 ÉLÉMENTS GRAPHIQUES- PLAN DE COUPE B	1/2500 1/1500	A3	14/03/2023	A, GWV

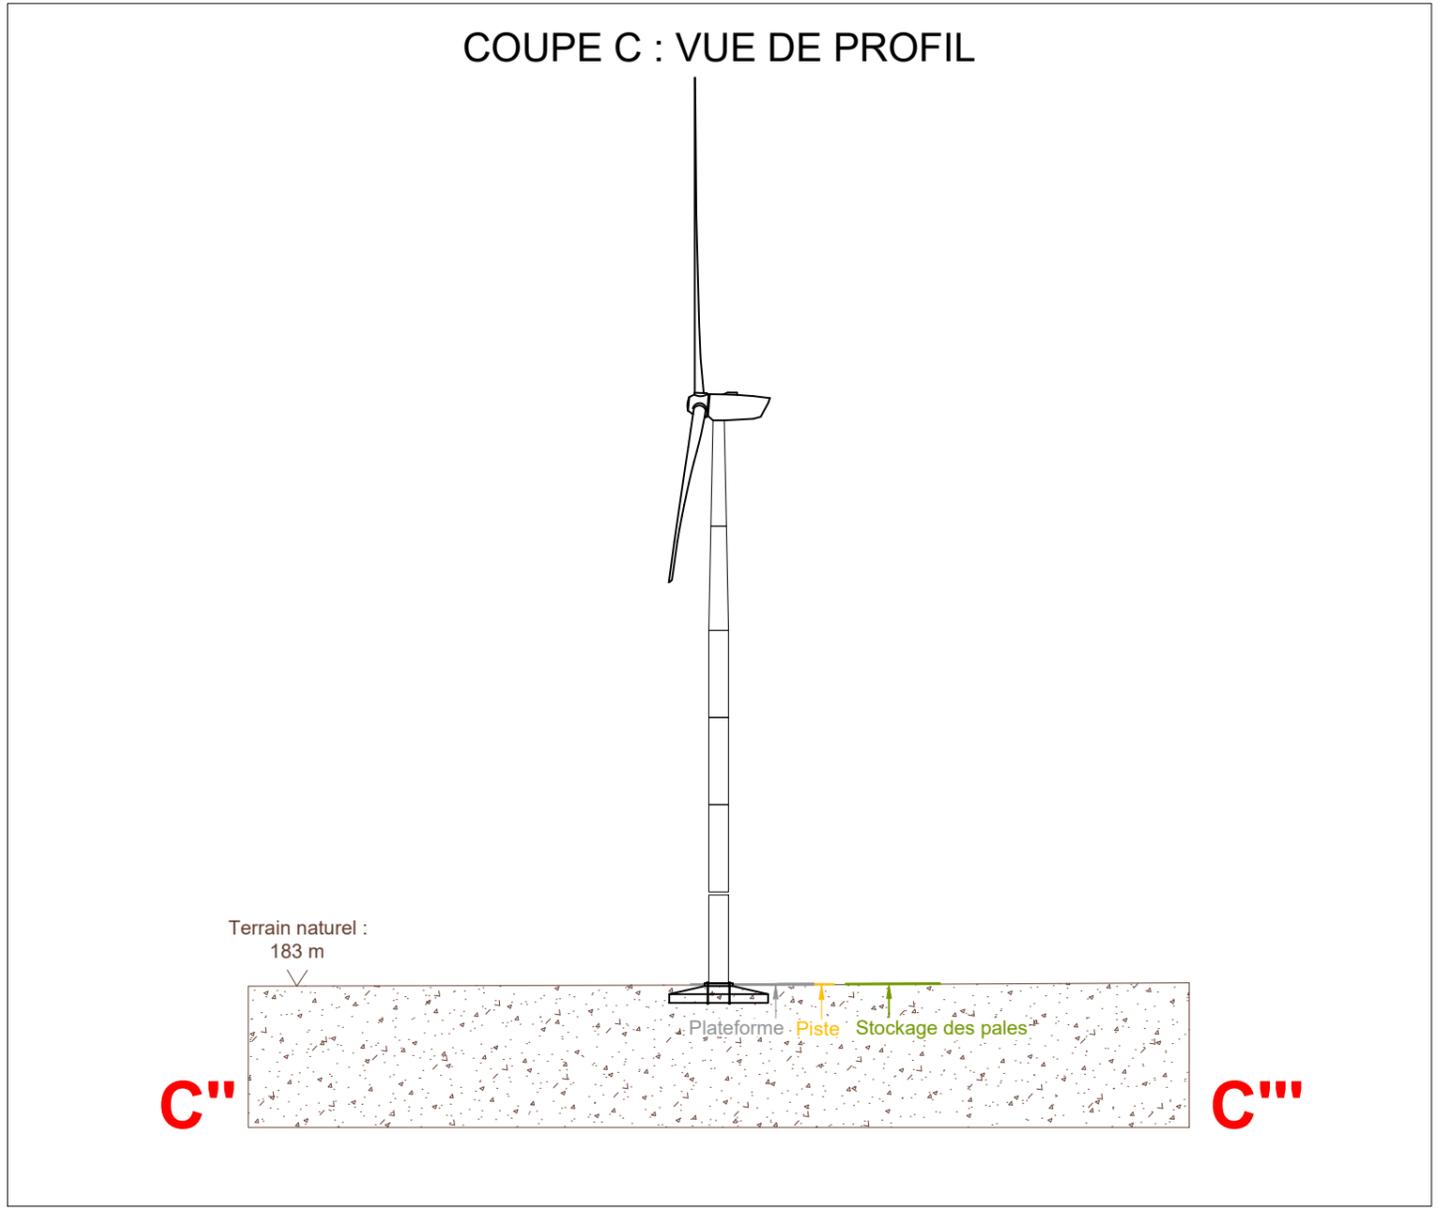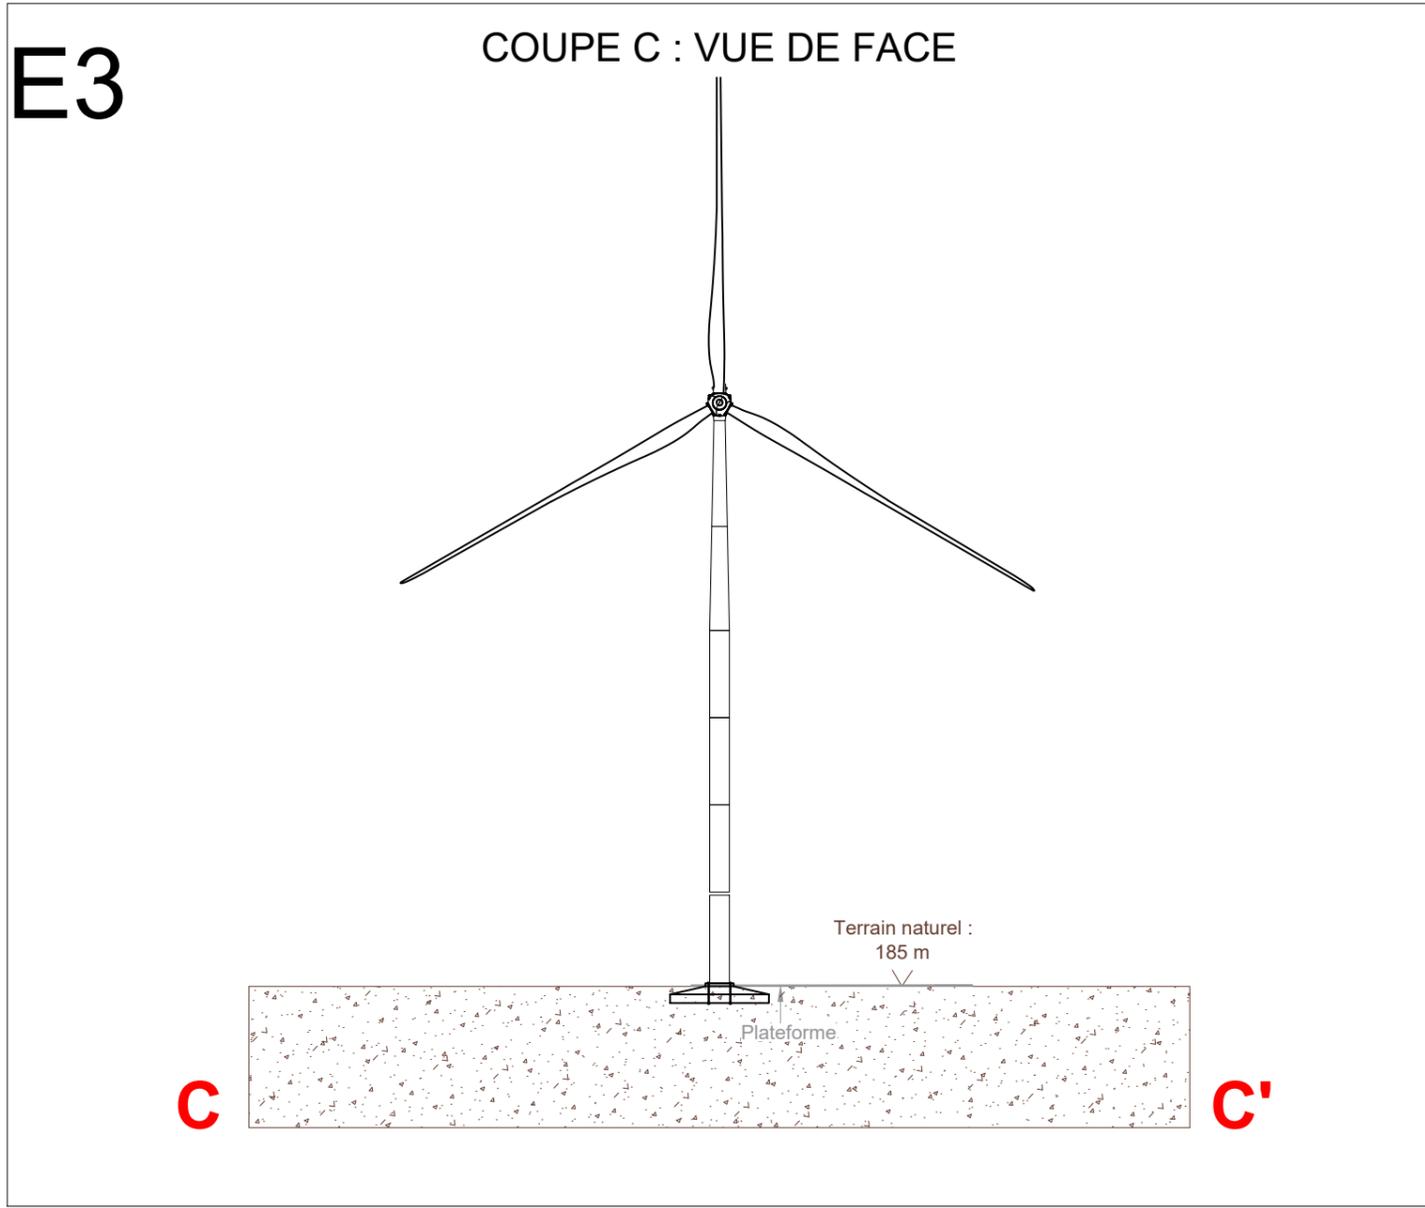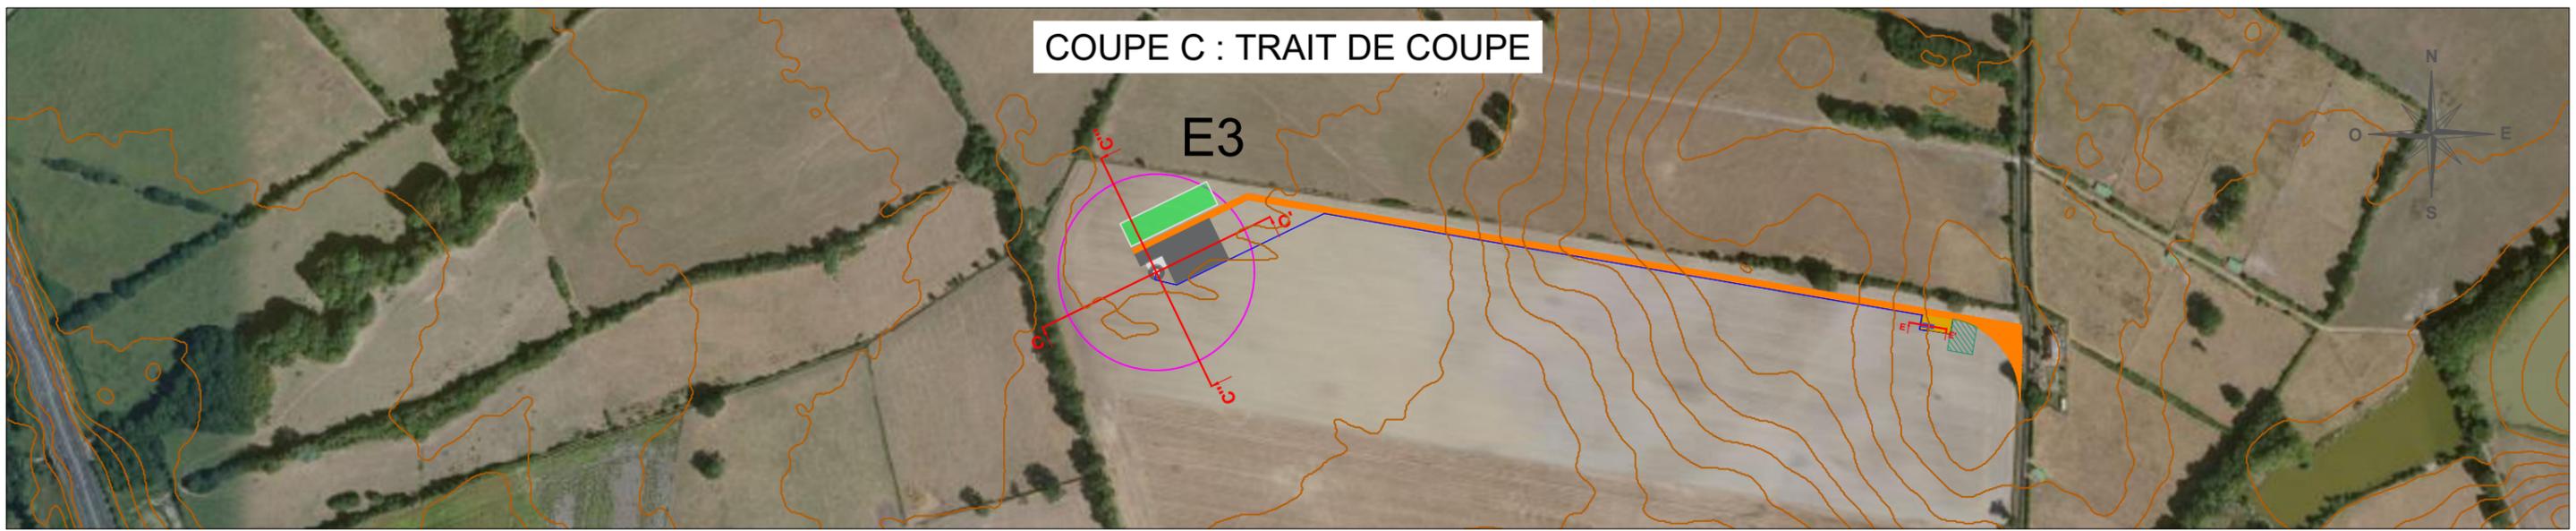


maître d'ouvrage TotalEnergies Agence Orléans 163 rue des Sables de Sary 45770 Saran	projet Le Bois de l'Épot - ÉPINEUIL-LE-FLEURIEL ET SAINT-VITTE Chef de projet : Emilie FUMEY	numéro-nom 2-4 ÉLÉMENTS GRAPHIQUES- PLAN DE COUPE C	échelles 1/2500 1/1500	format A3	date 14/03/2023	indice A, GWV
--	--	---	------------------------------	--------------	--------------------	------------------

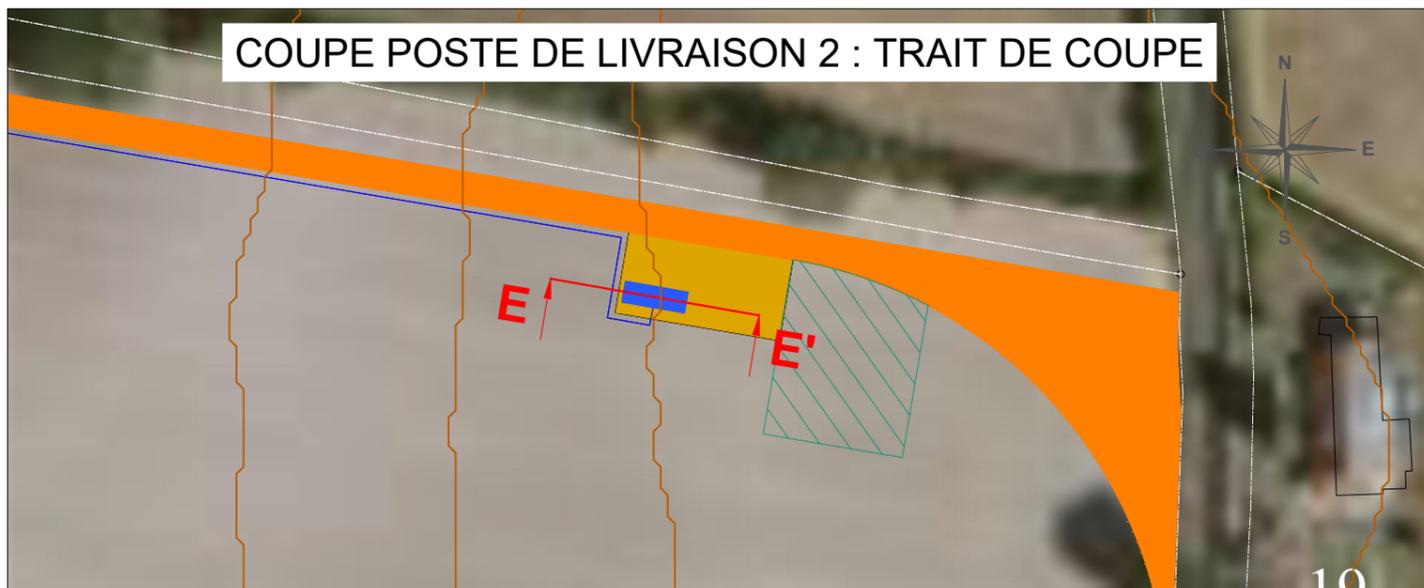

COUPE POSTE DE LIVRAISON 1 : VUE DE FACE


COUPE POSTE DE LIVRAISON 2 : VUE DE FACE

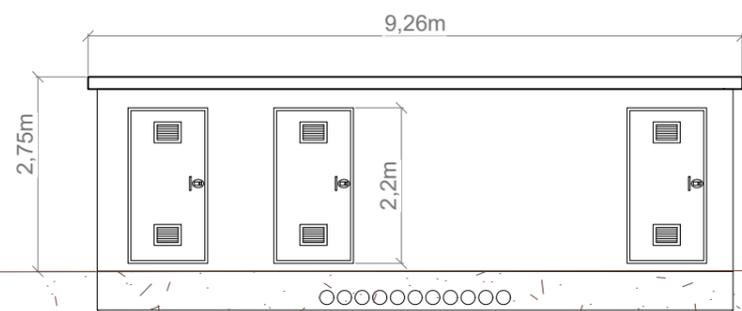

TN : 184 m

D

D'

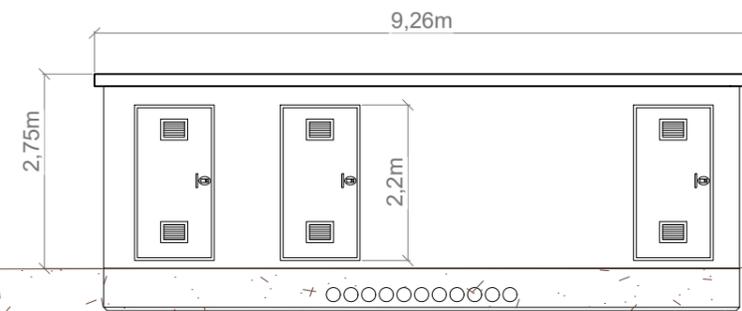


TN : 195 m

E

E'

maître d'ouvrage	projet	numéro-nom	échelles	format	date	indice
 TotalEnergies Agence Orléans 163 rue des Sables de Sary 45770 Saran	Le Bois de l'Épot - ÉPINEUIL-LE-FLEURIEL ET SAINT-VITTE Chef de projet : Emilie FUMEY	2-5 ÉLÉMENTS GRAPHIQUES- PLAN DE COUPE POSTE DE LIVRAISON	1/1000 1/1500	A3	14/03/2023	A, GWV

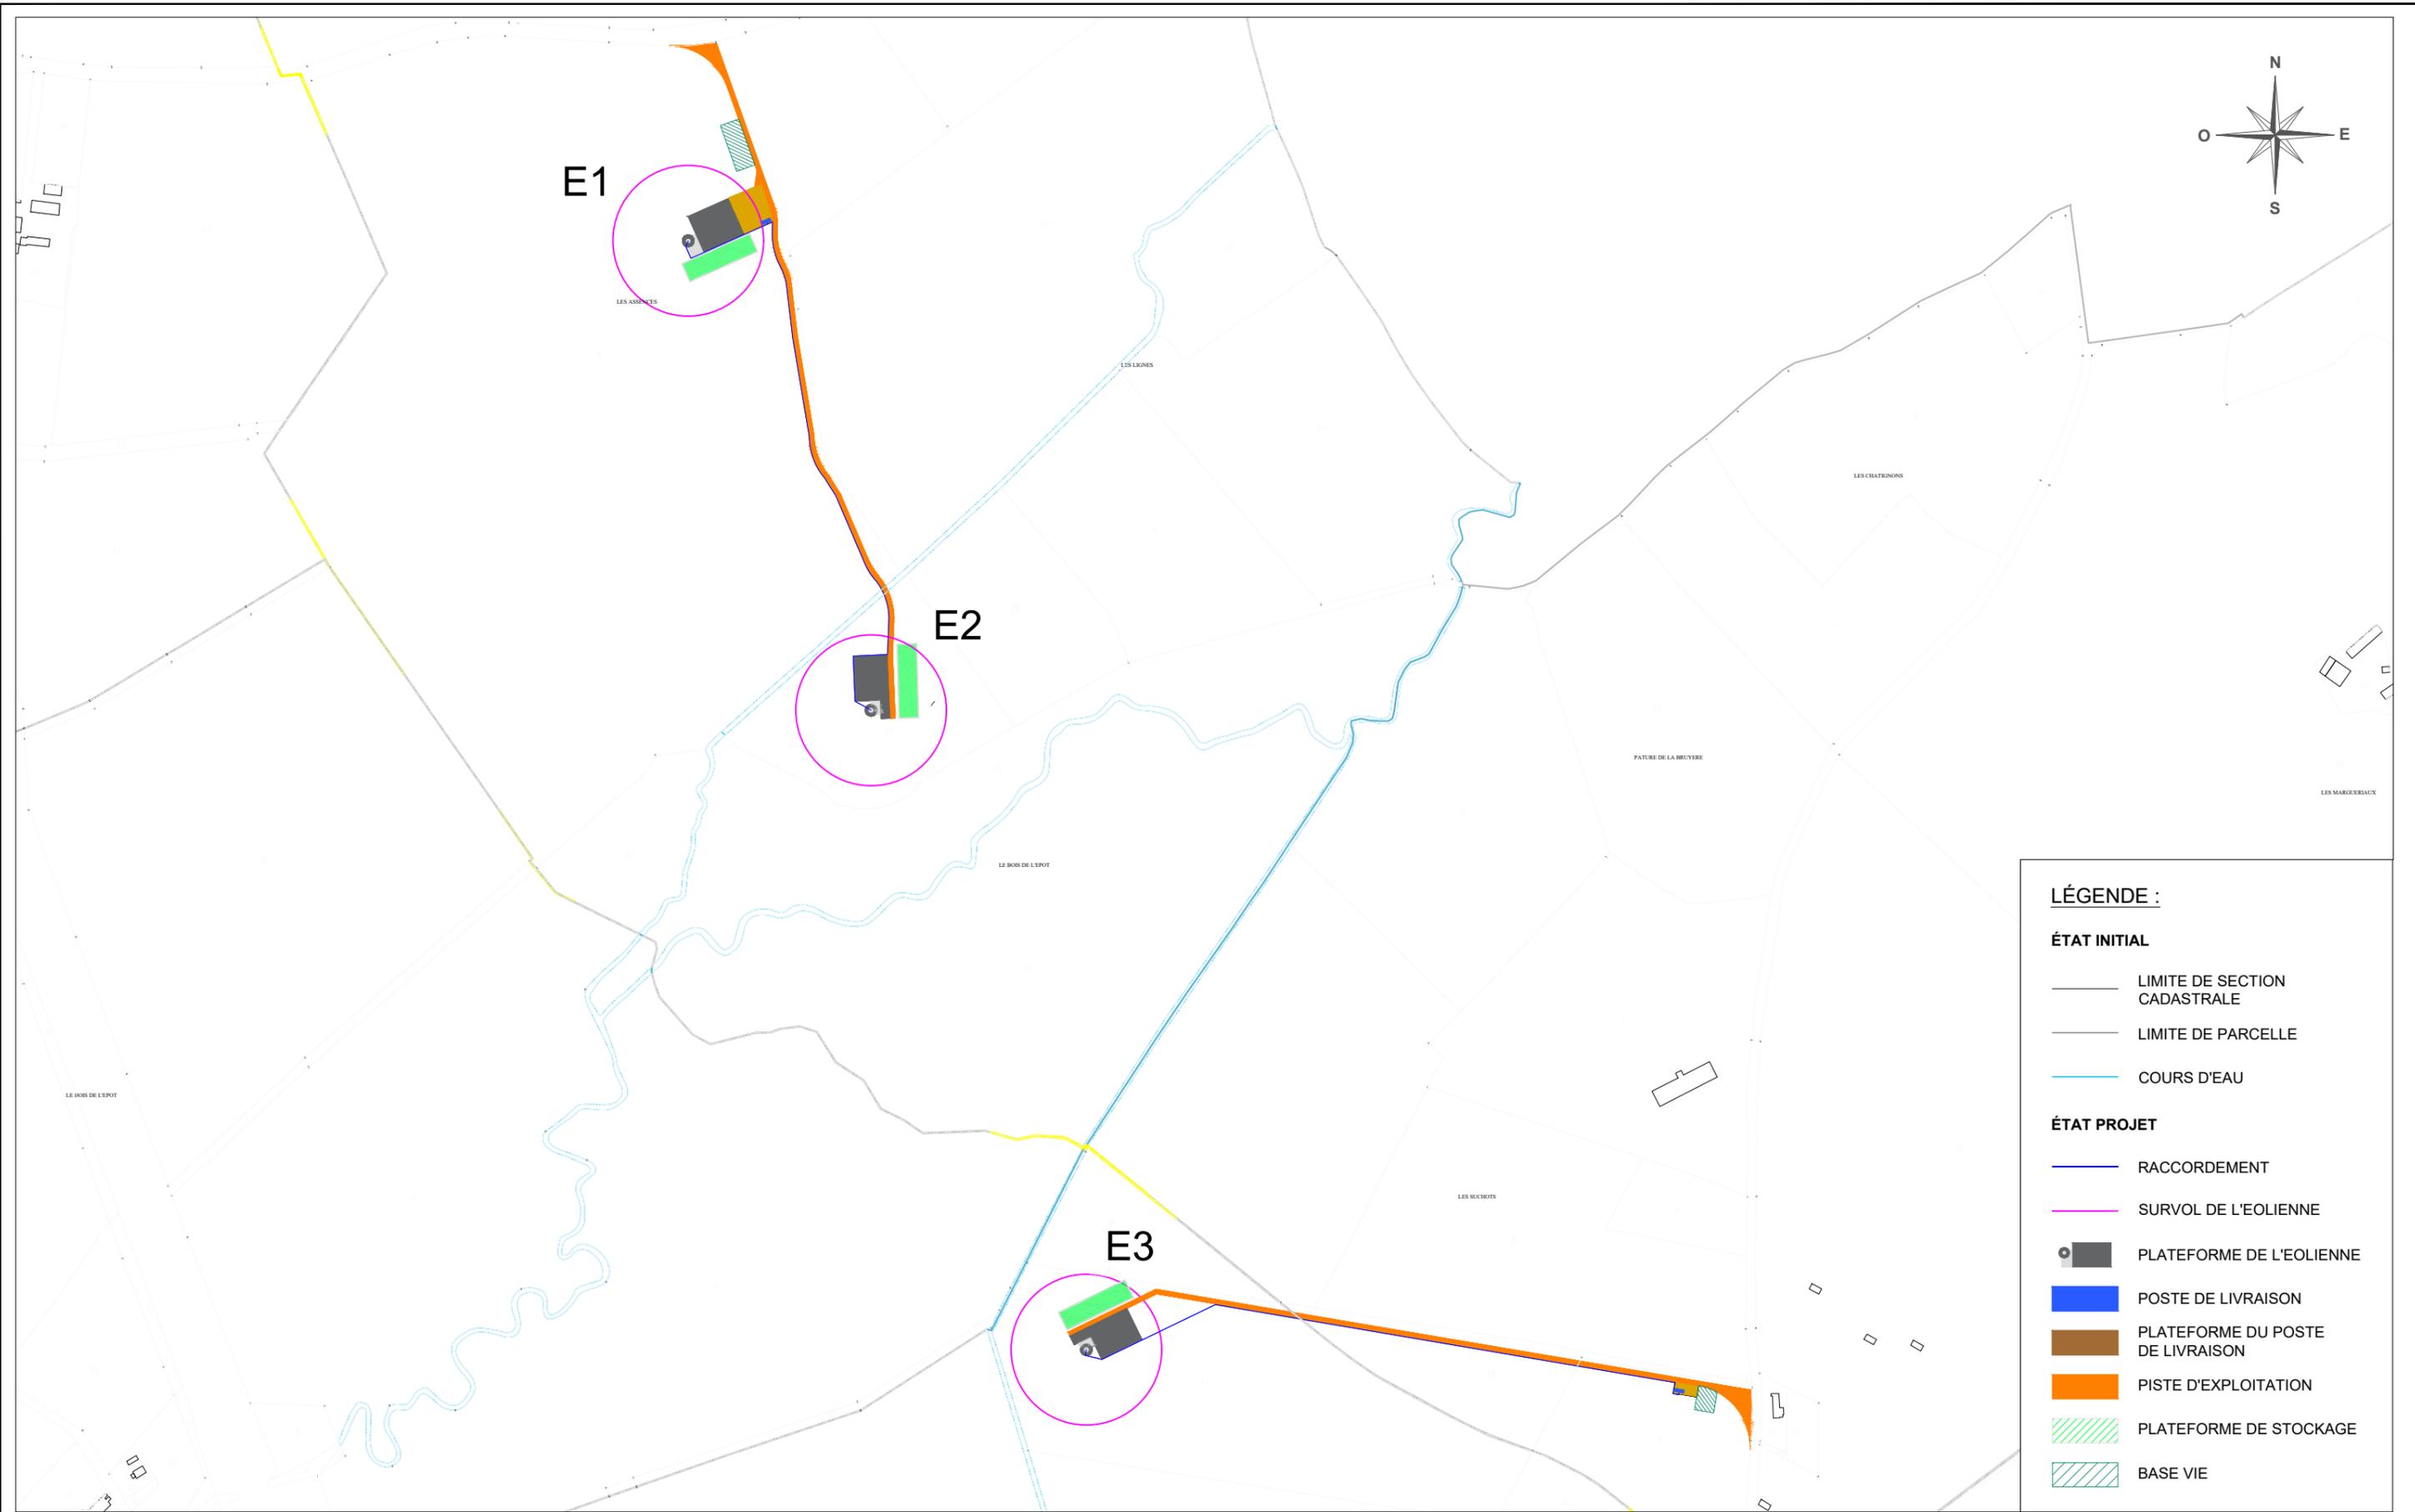

LÉGENDE :

ÉTAT INITIAL



- LIMITE DE SECTION CADASTRALE
- LIMITE DE PARCELLE
- COURS D'EAU

ÉTAT PROJET

- RACCORDEMENT
- SURVOL DE L'EOLIENNE
- PLATEFORME DE L'EOLIENNE
- POSTE DE LIVRAISON
- PLATEFORME DU POSTE DE LIVRAISON
- PISTE D'EXPLOITATION
- PLATEFORME DE STOCKAGE
- BASE VIE

échelle 1 : 2 500

maître d'ouvrage	projet	numéro-nom	échelles	format	date	indice
 TotalEnergies Agence Orléans 163 rue des Sables de Sary 45770 Saran	Le Bois de l'Épot - ÉPINEUIL-LE-FLEURIEL ET SAINT-VITTE Chef de projet : Emilie FUMEY	2-6 ÉLÉMENTS GRAPHIQUES - PLAN DU RÉSEAU GÉNÉRAL	1/7500	A3	14/03/2023	A, GWV

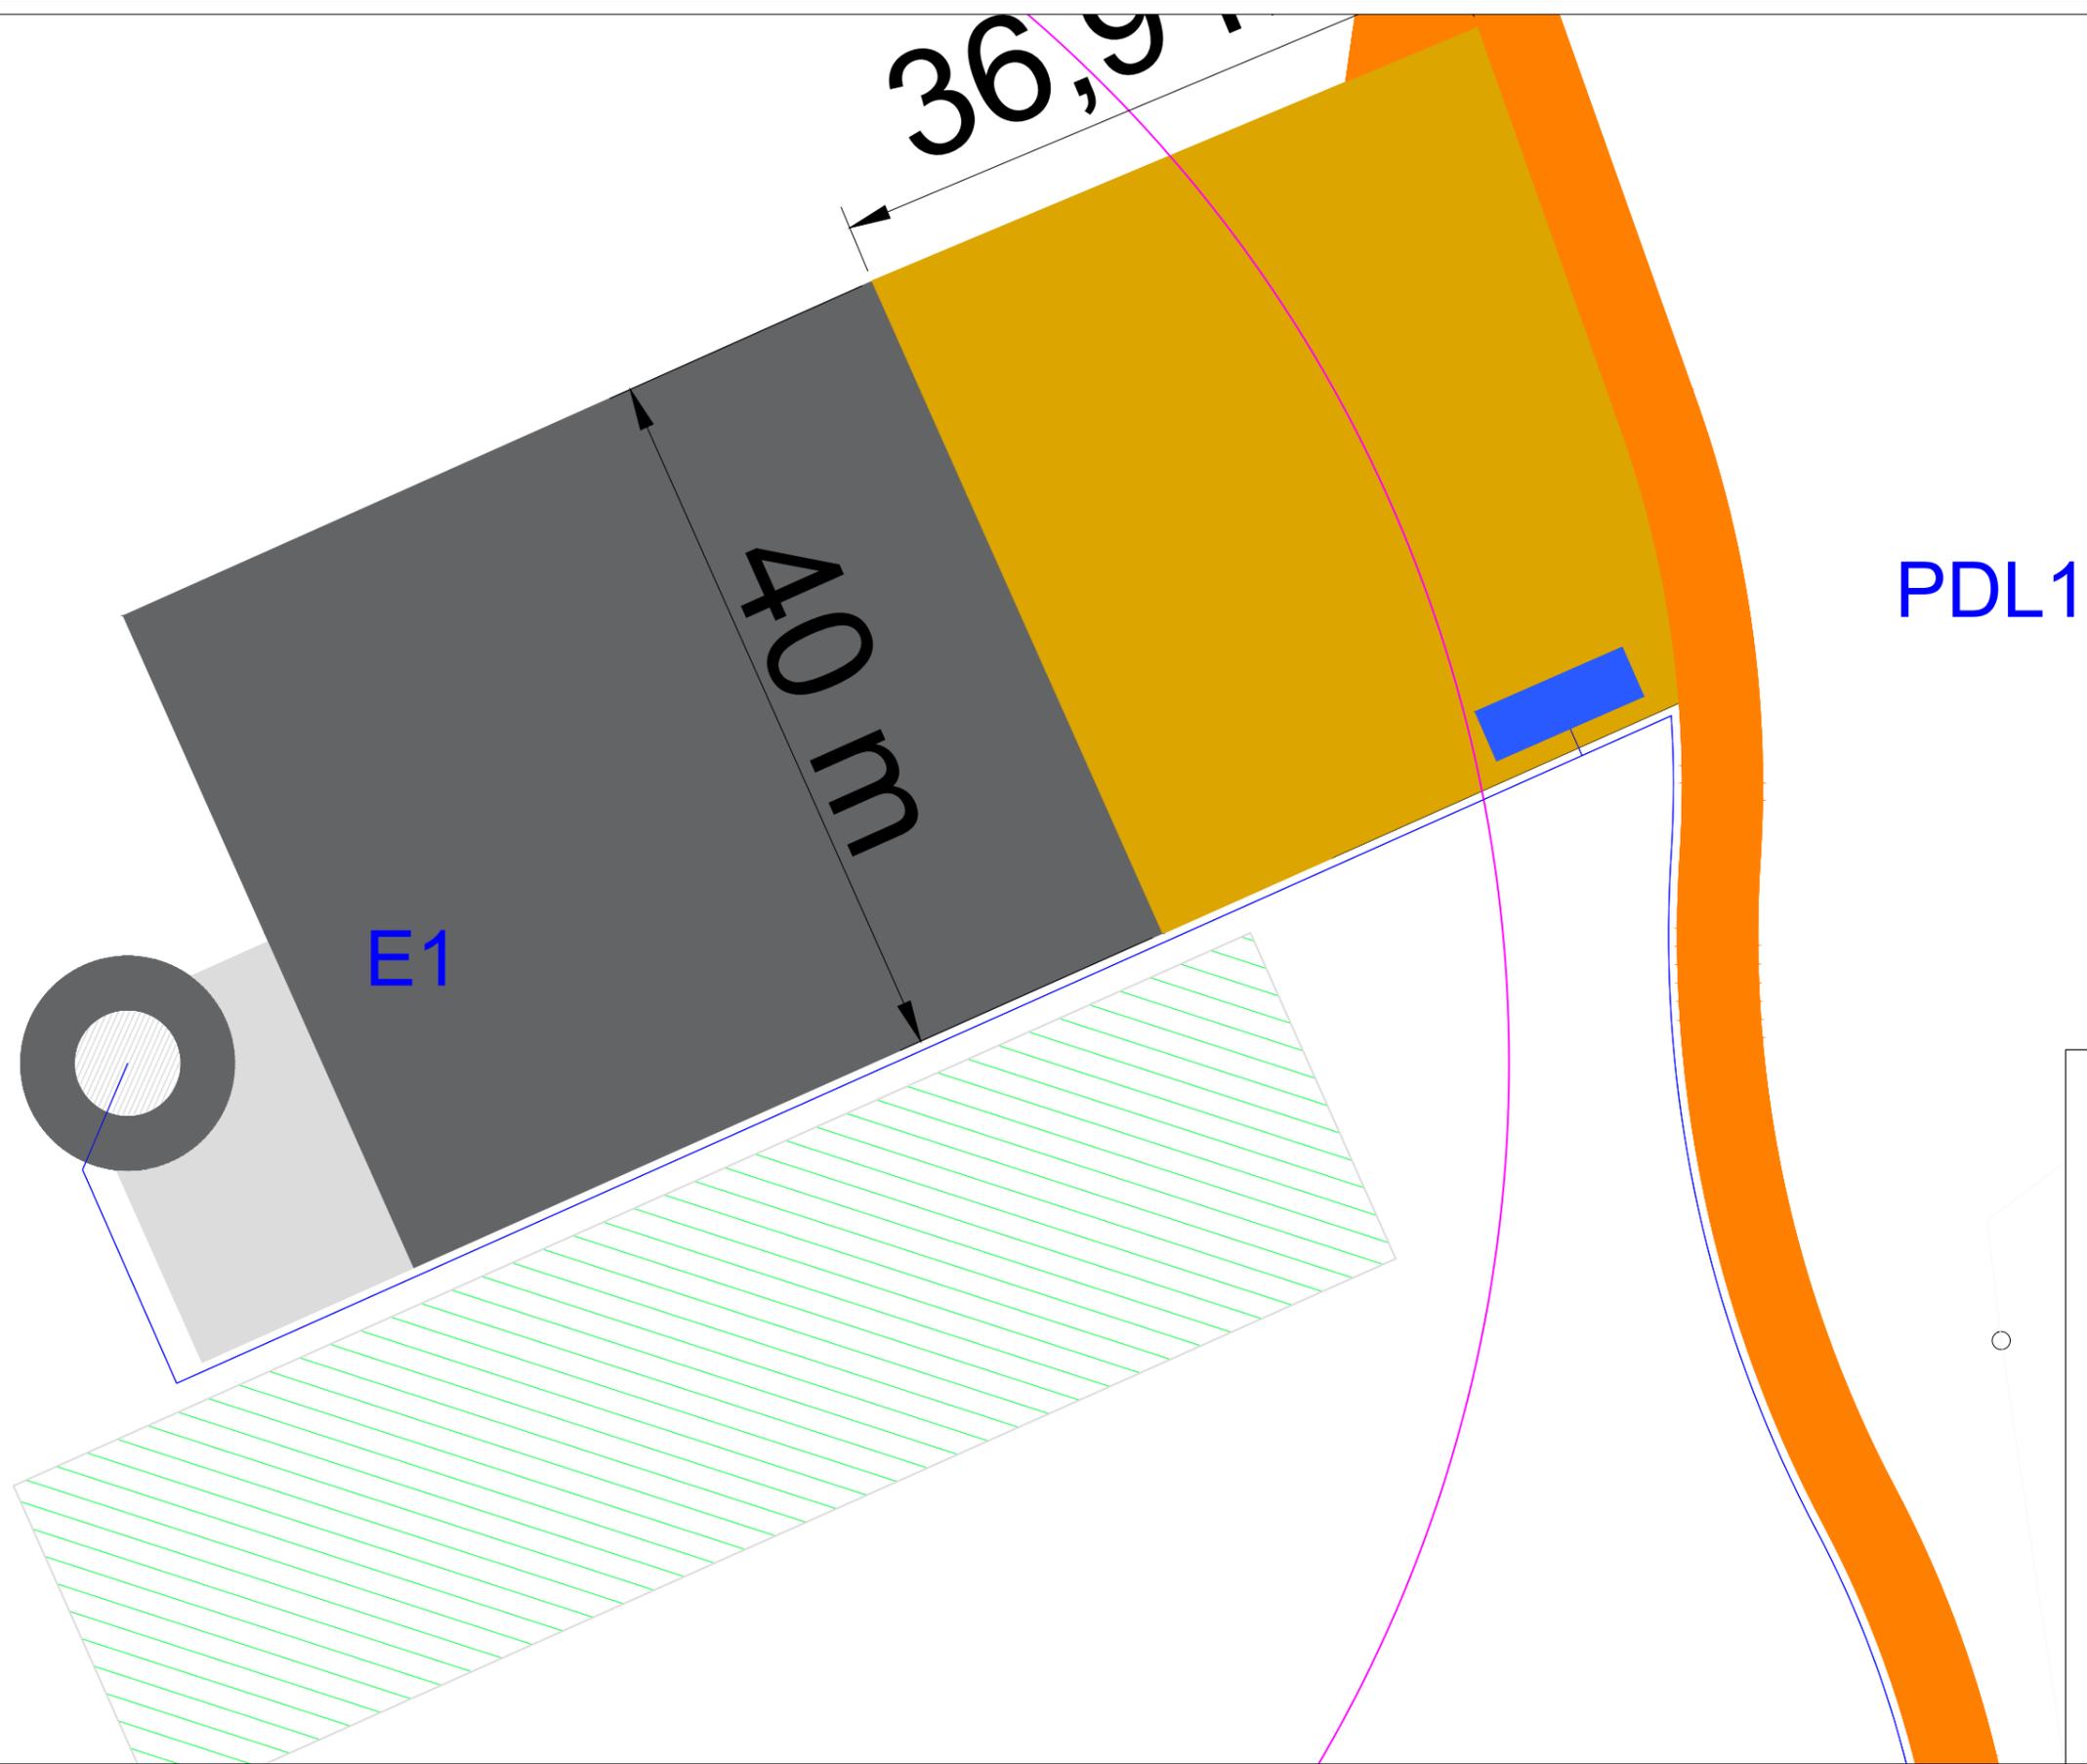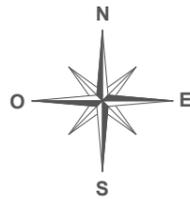


PDL1

LÉGENDE :

ÉTAT INITIAL	
	LIMITE DE SECTION CADASTRALE
	LIMITE DE PARCELLE
	COURS D'EAU

ÉTAT PROJET	
	RACCORDEMENT
	SURVOL DE L'EOLIENNE
	PLATEFORME DE L'EOLIENNE
	POSTE DE LIVRAISON
	PLATEFORME DU POSTE DE LIVRAISON
	PISTE D'EXPLOITATION
	PLATEFORME DE STOCKAGE

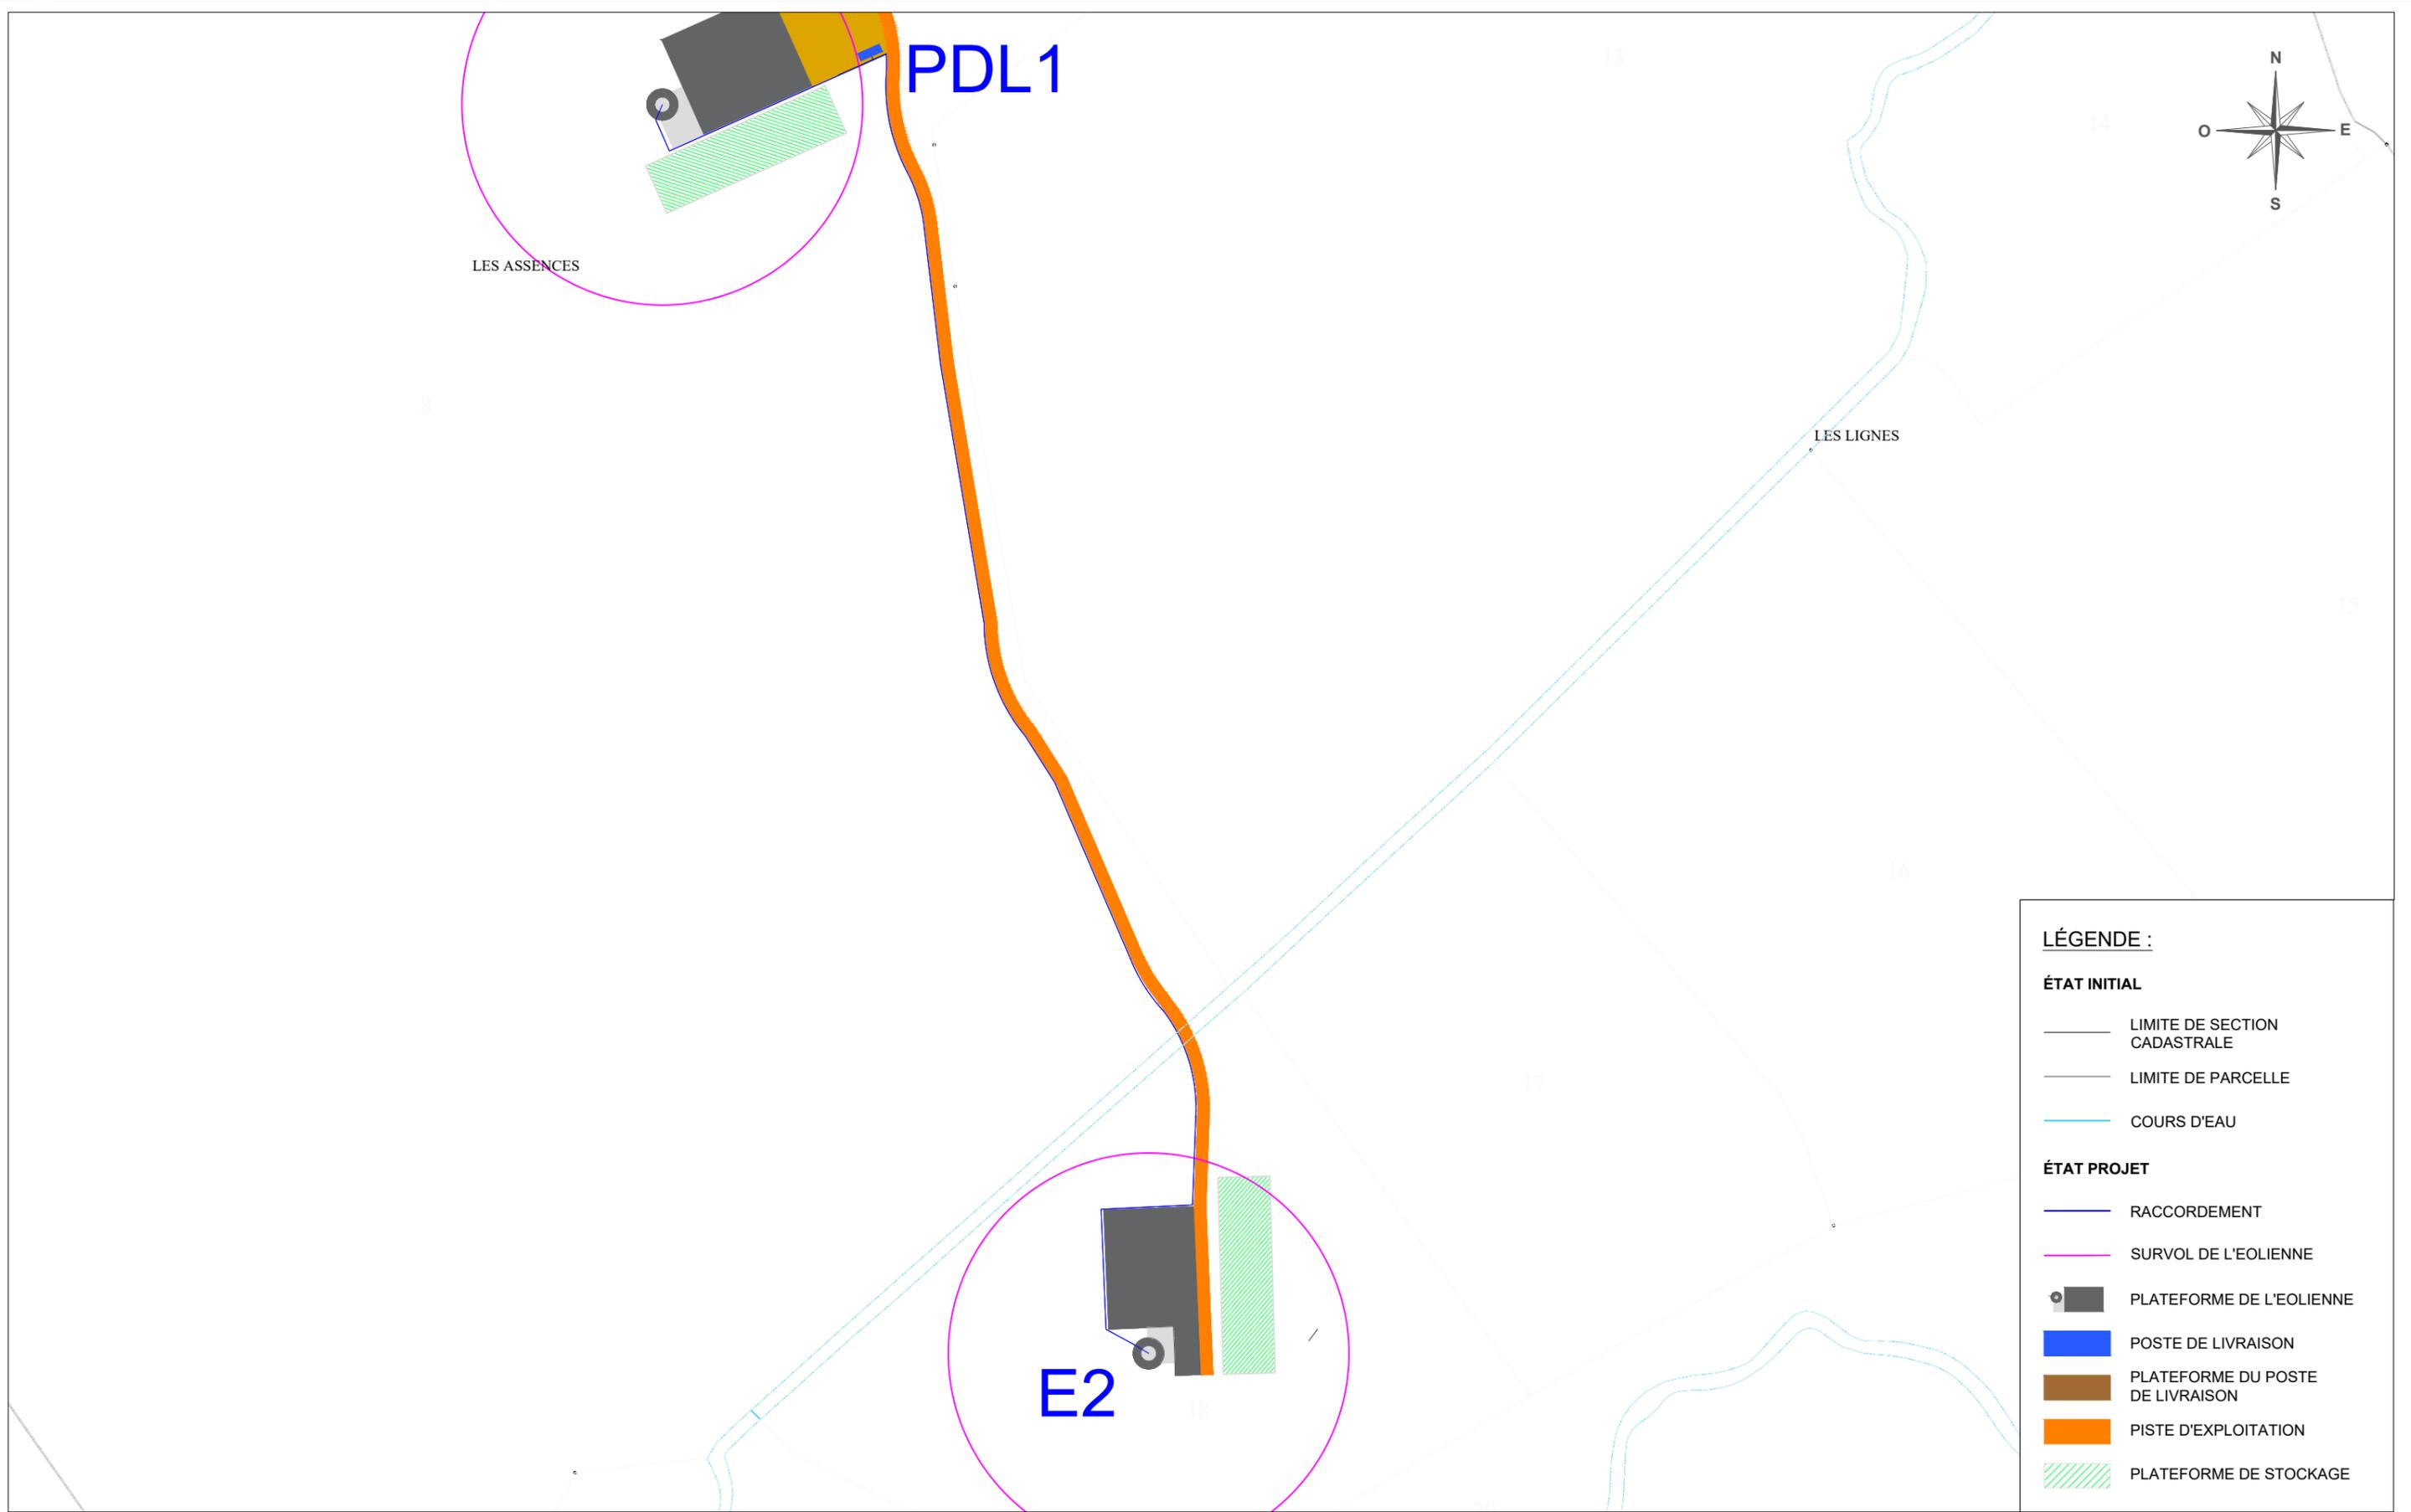

LÉGENDE :



ÉTAT INITIAL

- LIMITE DE SECTION CADASTRALE
- LIMITE DE PARCELLE
- COURS D'EAU

ÉTAT PROJET

- RACCORDEMENT
- SURVOL DE L'EOLIENNE
- (grey) PLATEFORME DE L'EOLIENNE
- (blue) POSTE DE LIVRAISON
- (brown) PLATEFORME DU POSTE DE LIVRAISON
- (orange) PISTE D'EXPLOITATION
- (green hatched) PLATEFORME DE STOCKAGE

maître d'ouvrage	projet	numéro-nom	échelles	format	date	indice
 TotalEnergies Agence Orléans 163 rue des Sables de Sary 45770 Saran	Le Bois de l'Épot - ÉPINEUIL-LE-FLEURIEL ET SAINT-VITTE Chef de projet : Emilie FUMEY	2-8 ÉLÉMENTS GRAPHIQUES - PLAN DU RÉSEAU 2	1/2000	A3	14/03/2023	A, GWV

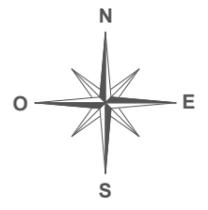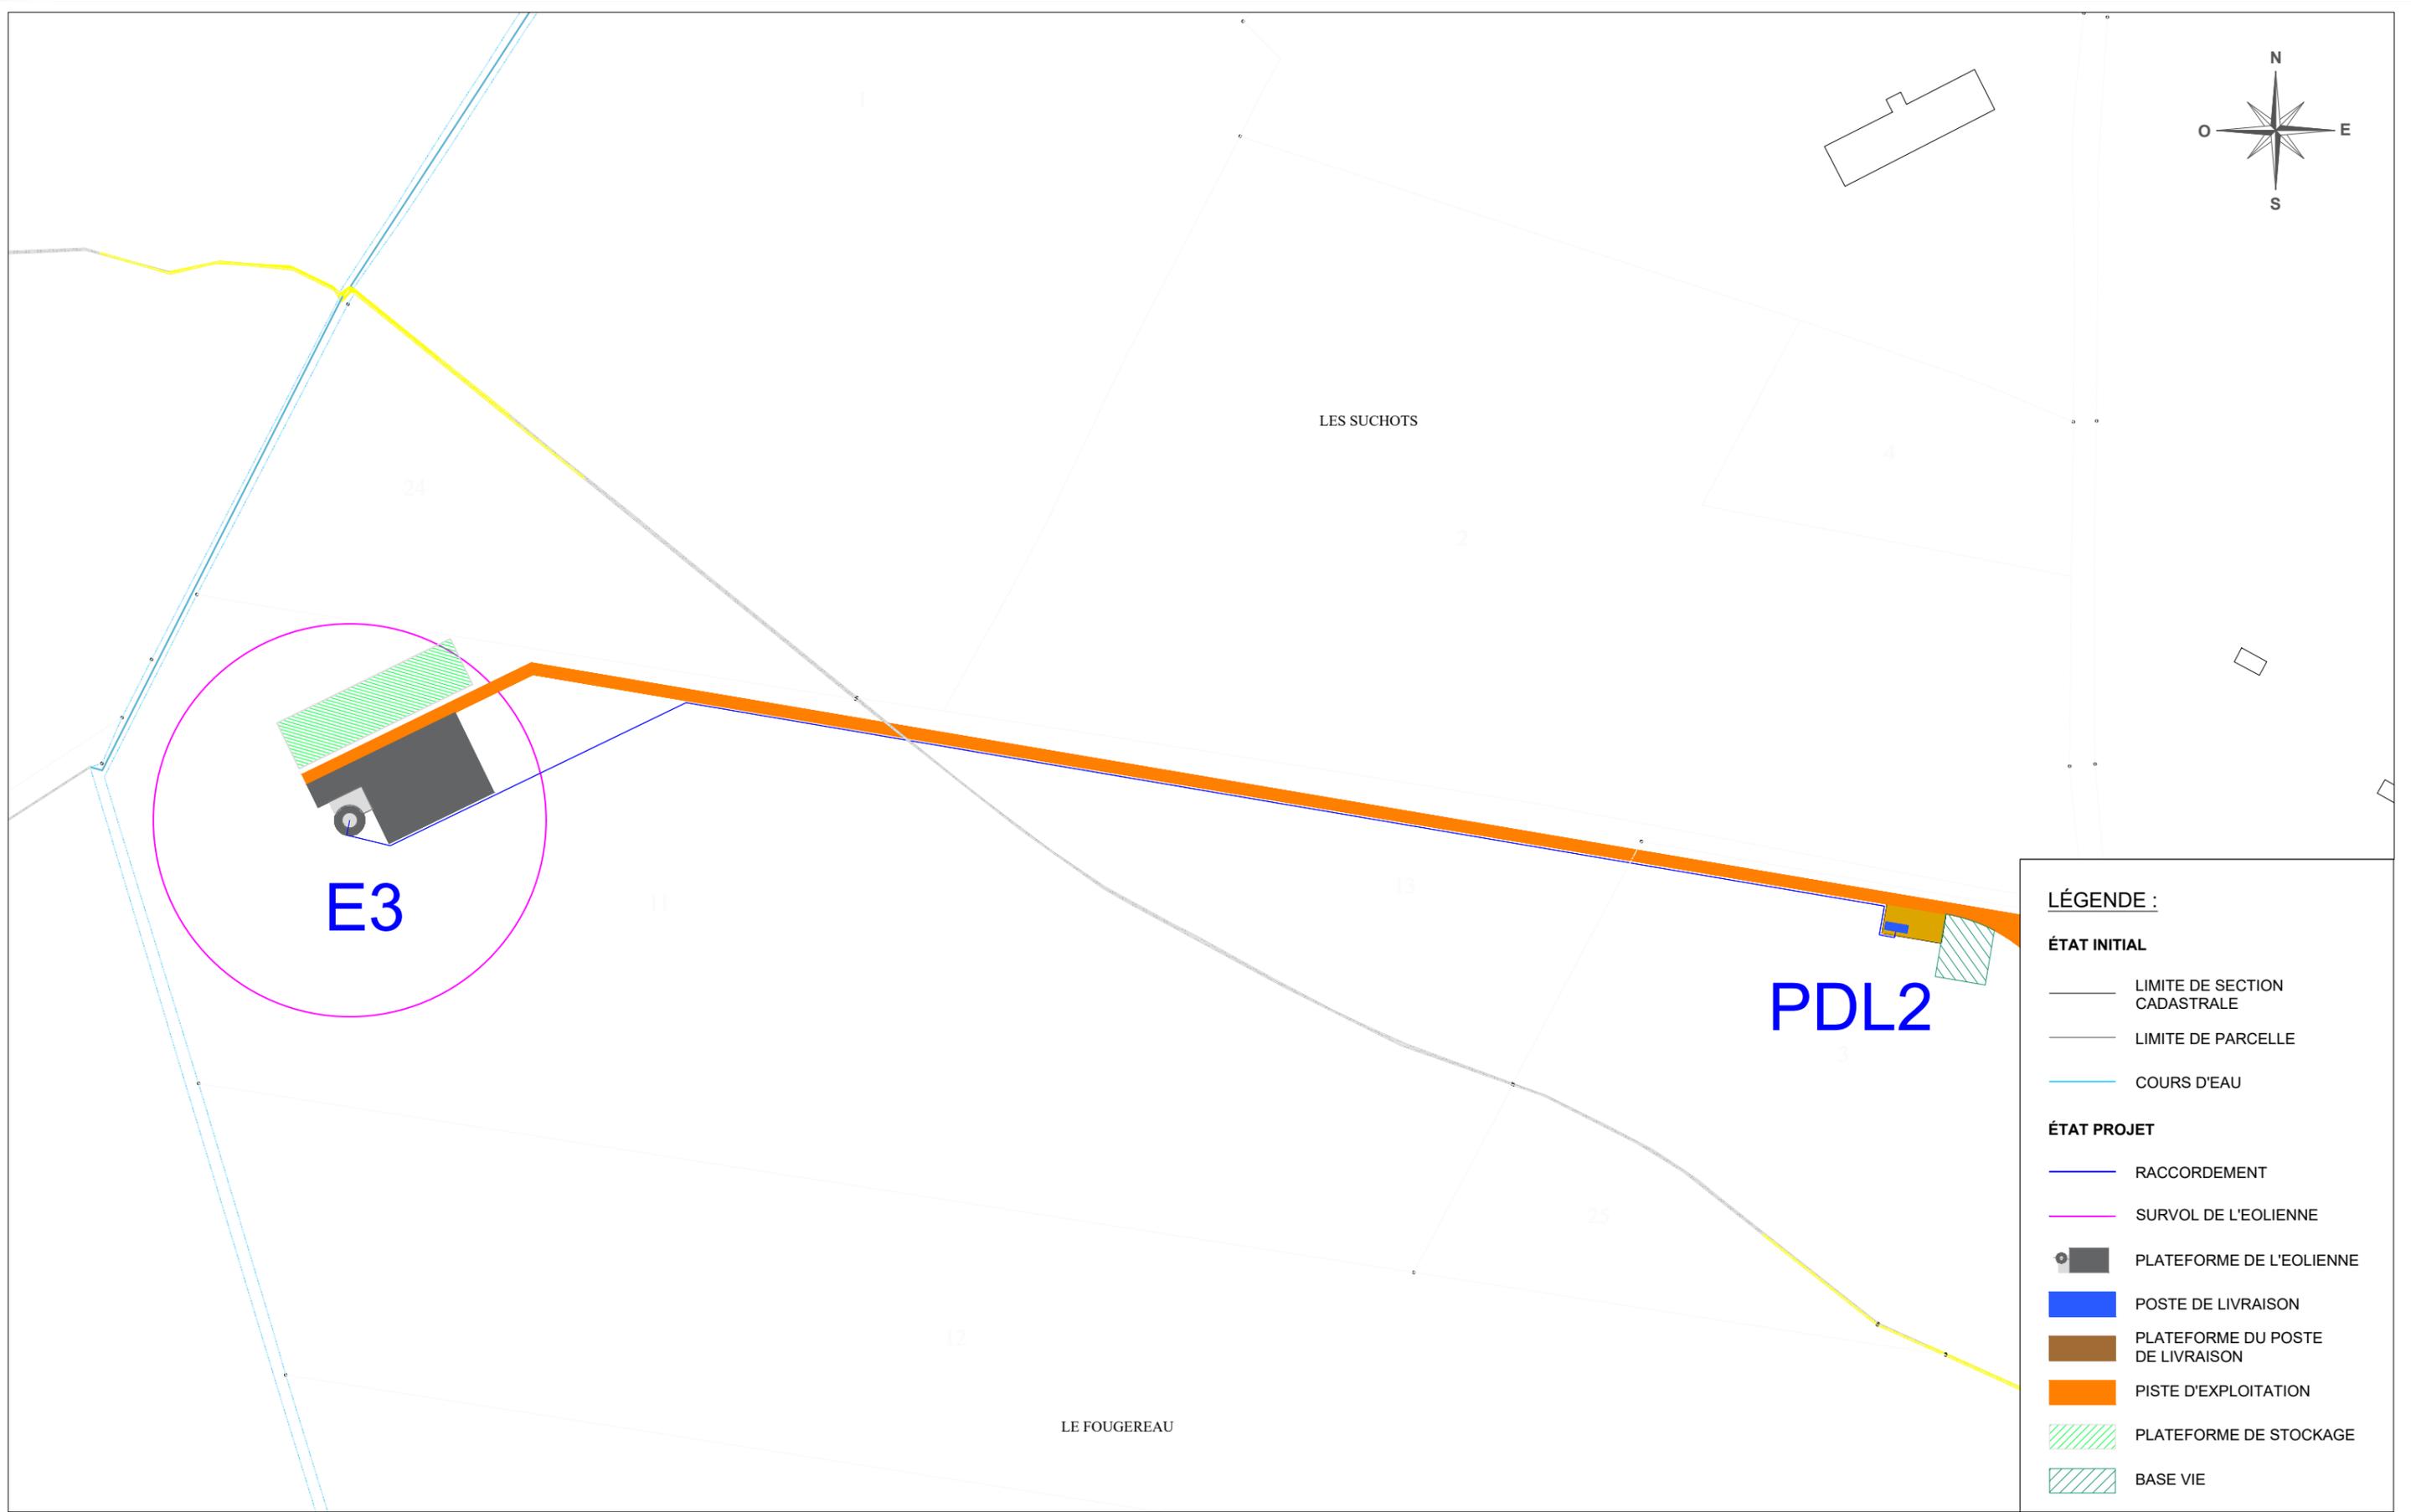

LÉGENDE :

ÉTAT INITIAL	
	LIMITE DE SECTION CADASTRALE
	LIMITE DE PARCELLE
	COURS D'EAU
ÉTAT PROJET	
	RACCORDEMENT
	SURVOL DE L'EOLIENNE
	PLATEFORME DE L'EOLIENNE
	POSTE DE LIVRAISON
	PLATEFORME DU POSTE DE LIVRAISON
	PISTE D'EXPLOITATION
	PLATEFORME DE STOCKAGE
	BASE VIE

maître d'ouvrage	projet	numéro-nom	échelles	format	date	indice
TotalEnergies Agence Orléans 163 rue des Sables de Sary 45770 Saran	Le Bois de l'Épot - ÉPINEUIL-LE-FLEURIEL ET SAINT-VITTE Chef de projet : Emilie FUMEY	2-9 ÉLÉMENTS GRAPHIQUES - PLAN DU RÉSEAU 3	1/500	A3	14/03/2023	A, GWV