



- LÉGENDE :**
- ÉTAT INITIAL**
- LIMITE DE SECTION CADASTRALE
 - LIMITE DE PARCELLE
 - COURS D'EAU
 - COURBES DE NIVEAU
- ÉTAT PROJET**
- RACCORDEMENT
 - SURVOL DE L'EOLIENNE
 - PLATEFORME DE L'EOLIENNE
 - POSTE DE LIVRAISON
 - PLATEFORME DU POSTE DE LIVRAISON
 - PISTE D'EXPLOITATION
 - PLATEFORME DE STOCKAGE
 - BASE VIE
 - ↔ R 20 m COTATION

maître d'ouvrage	projet	numéro-nom	échelles	format	date	indice
 TotalEnergies Agence Orléans 163 rue des Sables de Sary 45770 Saran	Le Bois de l'Épot - ÉPINEUIL-LE-FLEURIEL ET SAINT-VITTE Chef de projet : Emilie FUMEY	AE4-1 PLAN DE MASSE GENERAL	1 / 7500	A3	14/03/2023	A, GWV

Poste de livraison 1

Système de coordonnées : RGF93 - CC47 (1666441.30, 6150269.38, 184 m)

Eolienne E1

Système de coordonnées : RGF93 - CC47 (1666360.97, 6150249.25, 184 m)
Vestas V155 - 3,6MW - Hauteur bout de pale : 201m - Survol : 18869m²

Informations parcellaires:

Section ZW - Parcelle 8
Commune d'Epineuil-le-Fleuriel (18360)



LÉGENDE :


ÉTAT INITIAL	
	LIMITE DE SECTION CADASTRALE
	LIMITE DE PARCELLE
	COURS D'EAU
	COURBES DE NIVEAU
ÉTAT PROJET	
	RACCORDEMENT
	SURVOL DE L'EOLIENNE
	PLATEFORME DE L'EOLIENNE
	POSTE DE LIVRAISON
	PLATEFORME DU POSTE DE LIVRAISON
	PISTE D'EXPLOITATION
	PLATEFORME DE STOCKAGE
	BASE VIE
	COTATION

maître d'ouvrage	projet	numéro-nom	échelles	format	date	indice
TotalEnergies Agence Orléans 163 rue des Sables de Sary 45770 Saran	Le Bois de l'Épot - ÉPINEUIL-LE-FLEURIEL ET SAINT-VITTE Chef de projet : Emilie FUMEY	4-2 PLAN DE MASSE 1	1 /1500	A3	14/03/2023	A, GWV

Eolienne E2

Système de coordonnées : RGF93 - CC47 (1666549.07, 1666549.07, 184.5 m)
Vestas V155 - 3,6MW - Hauteur bout de pale : 201m - Survol : 18869m²

Informations parcellaires:
Section ZW - Parcelle 18
Commune d'Epineuil-le-Fleuriel (18360)

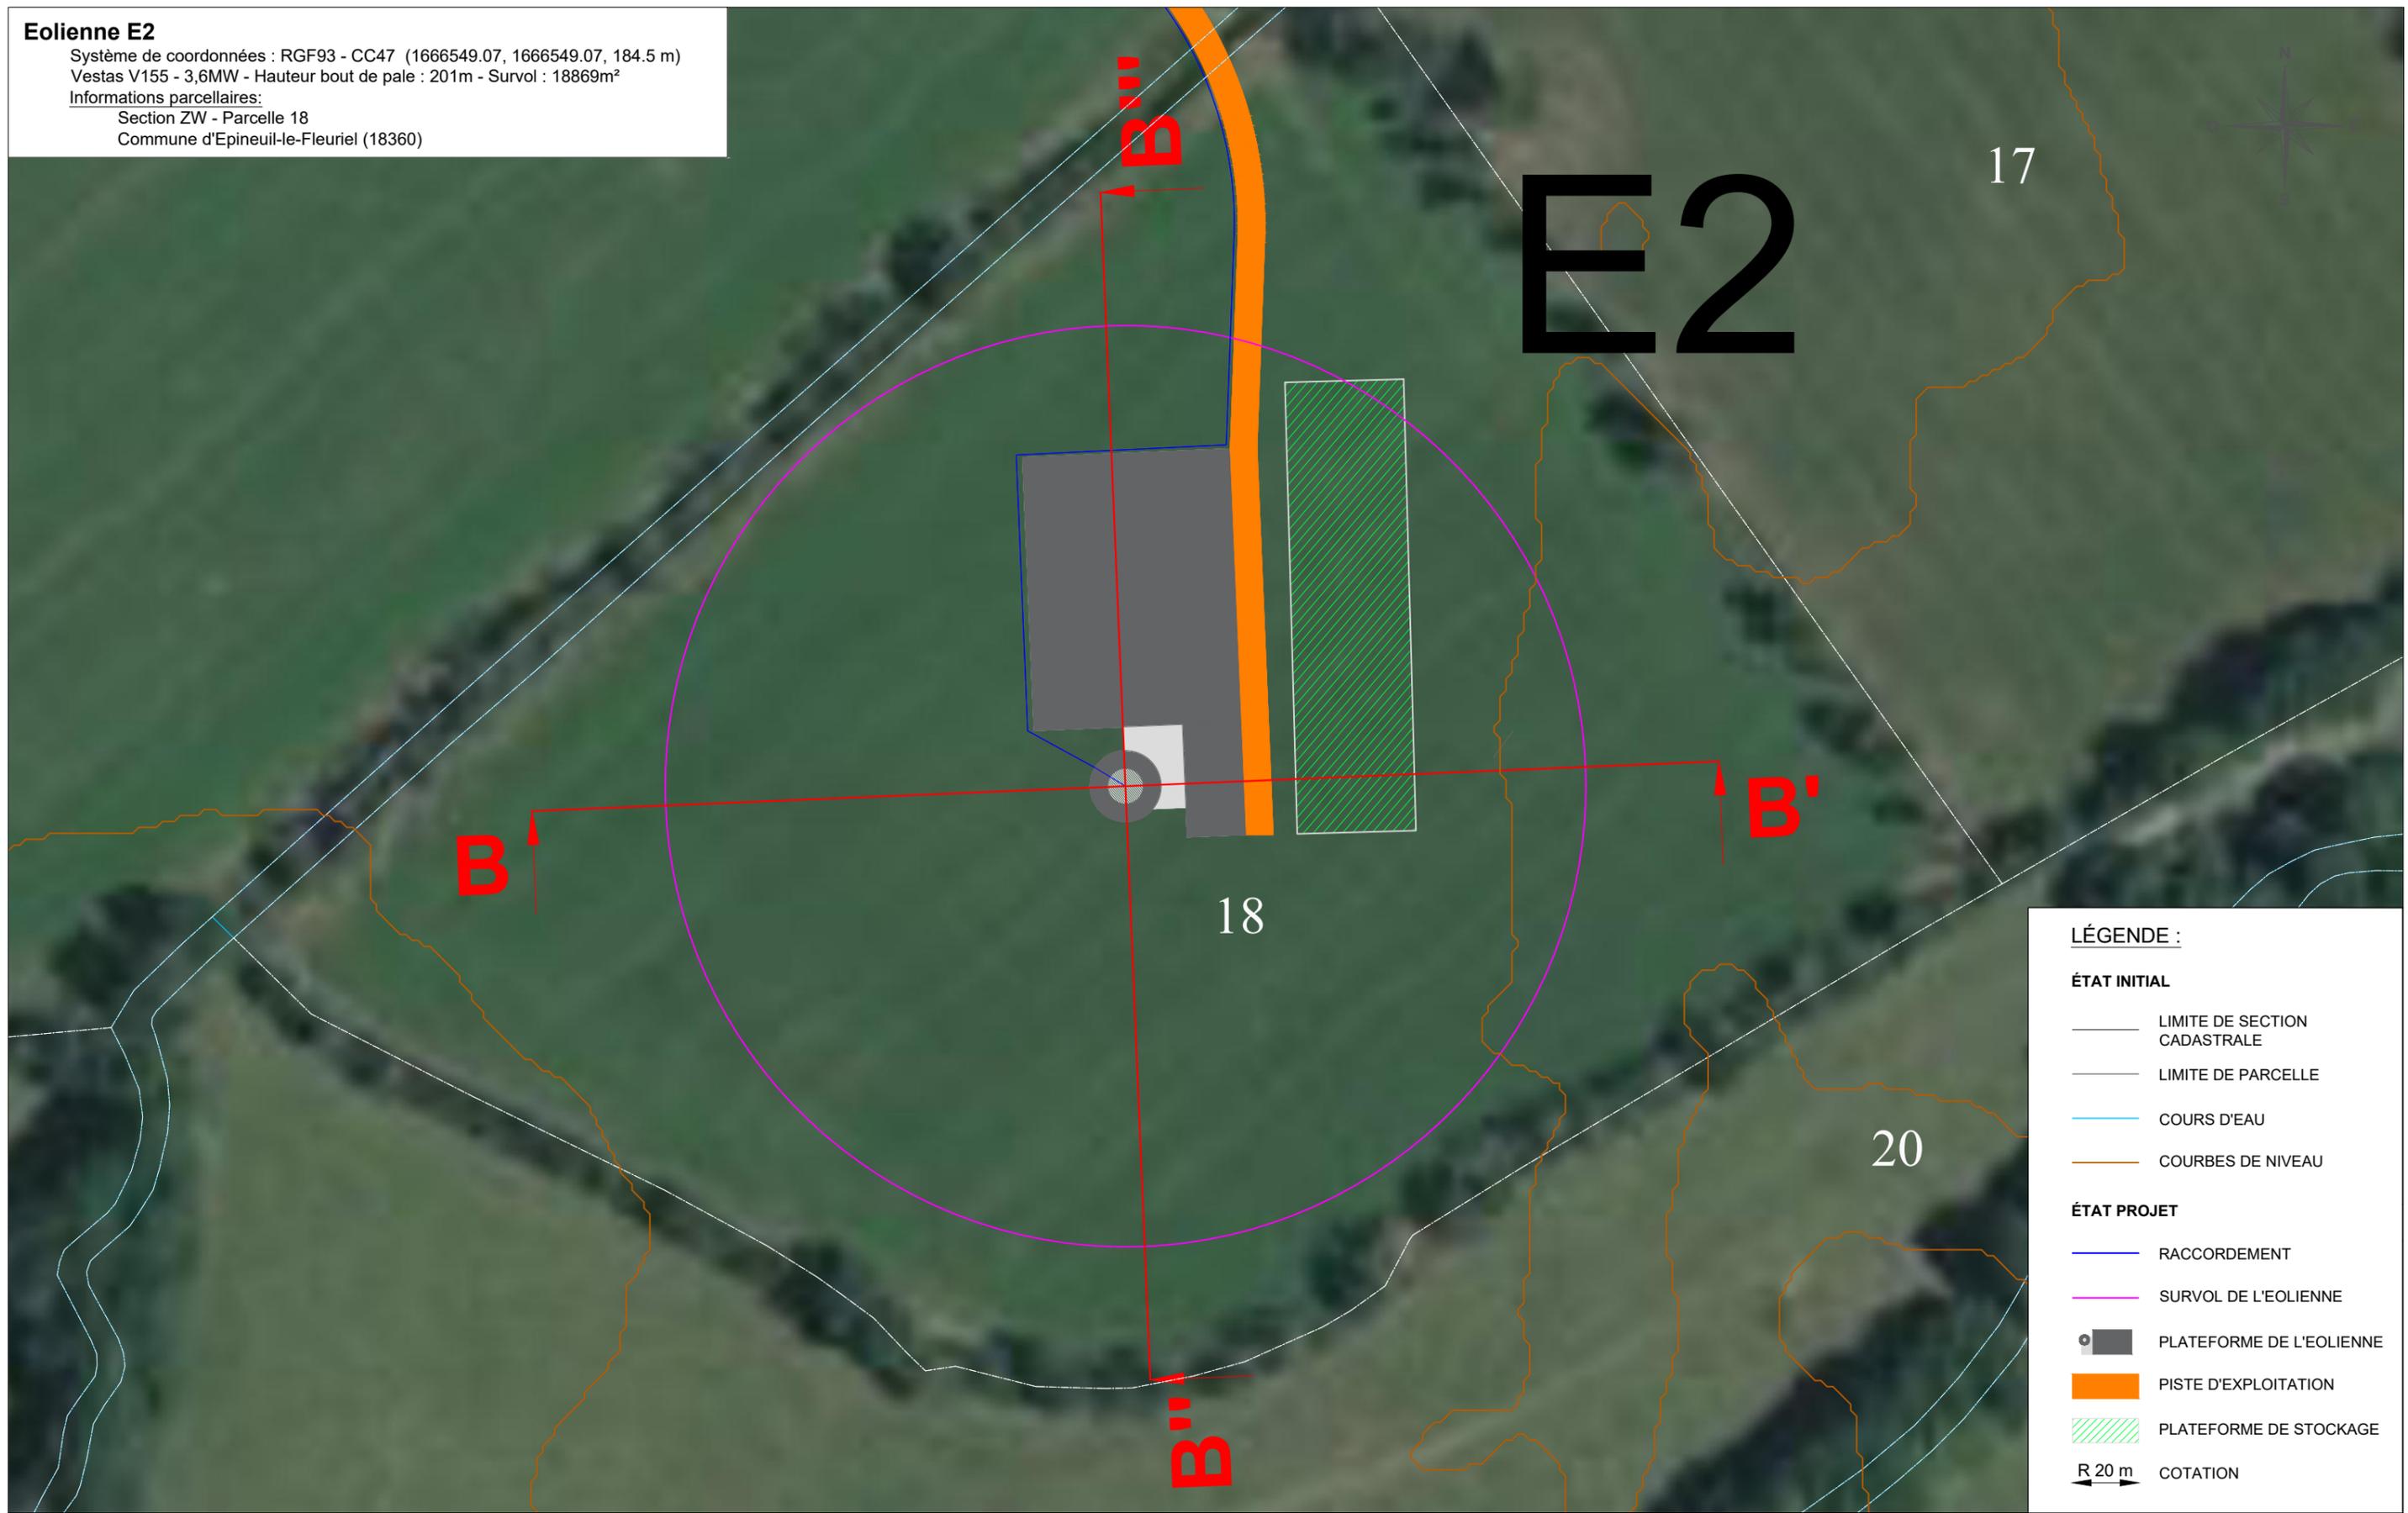

LÉGENDE :

ÉTAT INITIAL

- LIMITE DE SECTION CADASTRALE
- LIMITE DE PARCELLE
- COURS D'EAU
- COURBES DE NIVEAU

ÉTAT PROJET

- RACCORDEMENT
- SURVOL DE L'EOLIENNE
- PLATEFORME DE L'EOLIENNE
- PISTE D'EXPLOITATION
- PLATEFORME DE STOCKAGE
- ↔ R 20 m COTATION

maître d'ouvrage



TotalEnergies
Agence Orléans
163 rue des Sables de Sary
45770 Saran

projet

Le Bois de l'Épot - ÉPINEUIL-LE-FLEURIEL ET SAINT-VITTE
Chef de projet : Emilie FUMEY

numéro-nom

4-3 PLAN DE MASSE 2

échelles

1 / 1000

format

A3

date

14/03/2023

indice

A, GWV

Poste de livraison 2

Système de coordonnées : RGF93 - CC47 (1667380.97, 6149066.92, 195 m)

Informations parcellaires:

Section ZV - Parcelle 3

Commune de Saint-Vitte (18360)

Eolienne E3

Système de coordonnées : RGF93 - CC47 (1666770.60, 6149109.17, 185 m)


Vestas V155 - 3,6MW - Hauteur bout de pale : 201m - Survol : 18869m²

Informations parcellaires:

Section ZE - Parcelle 11

Commune de Saint-Vitte (18360)

E3

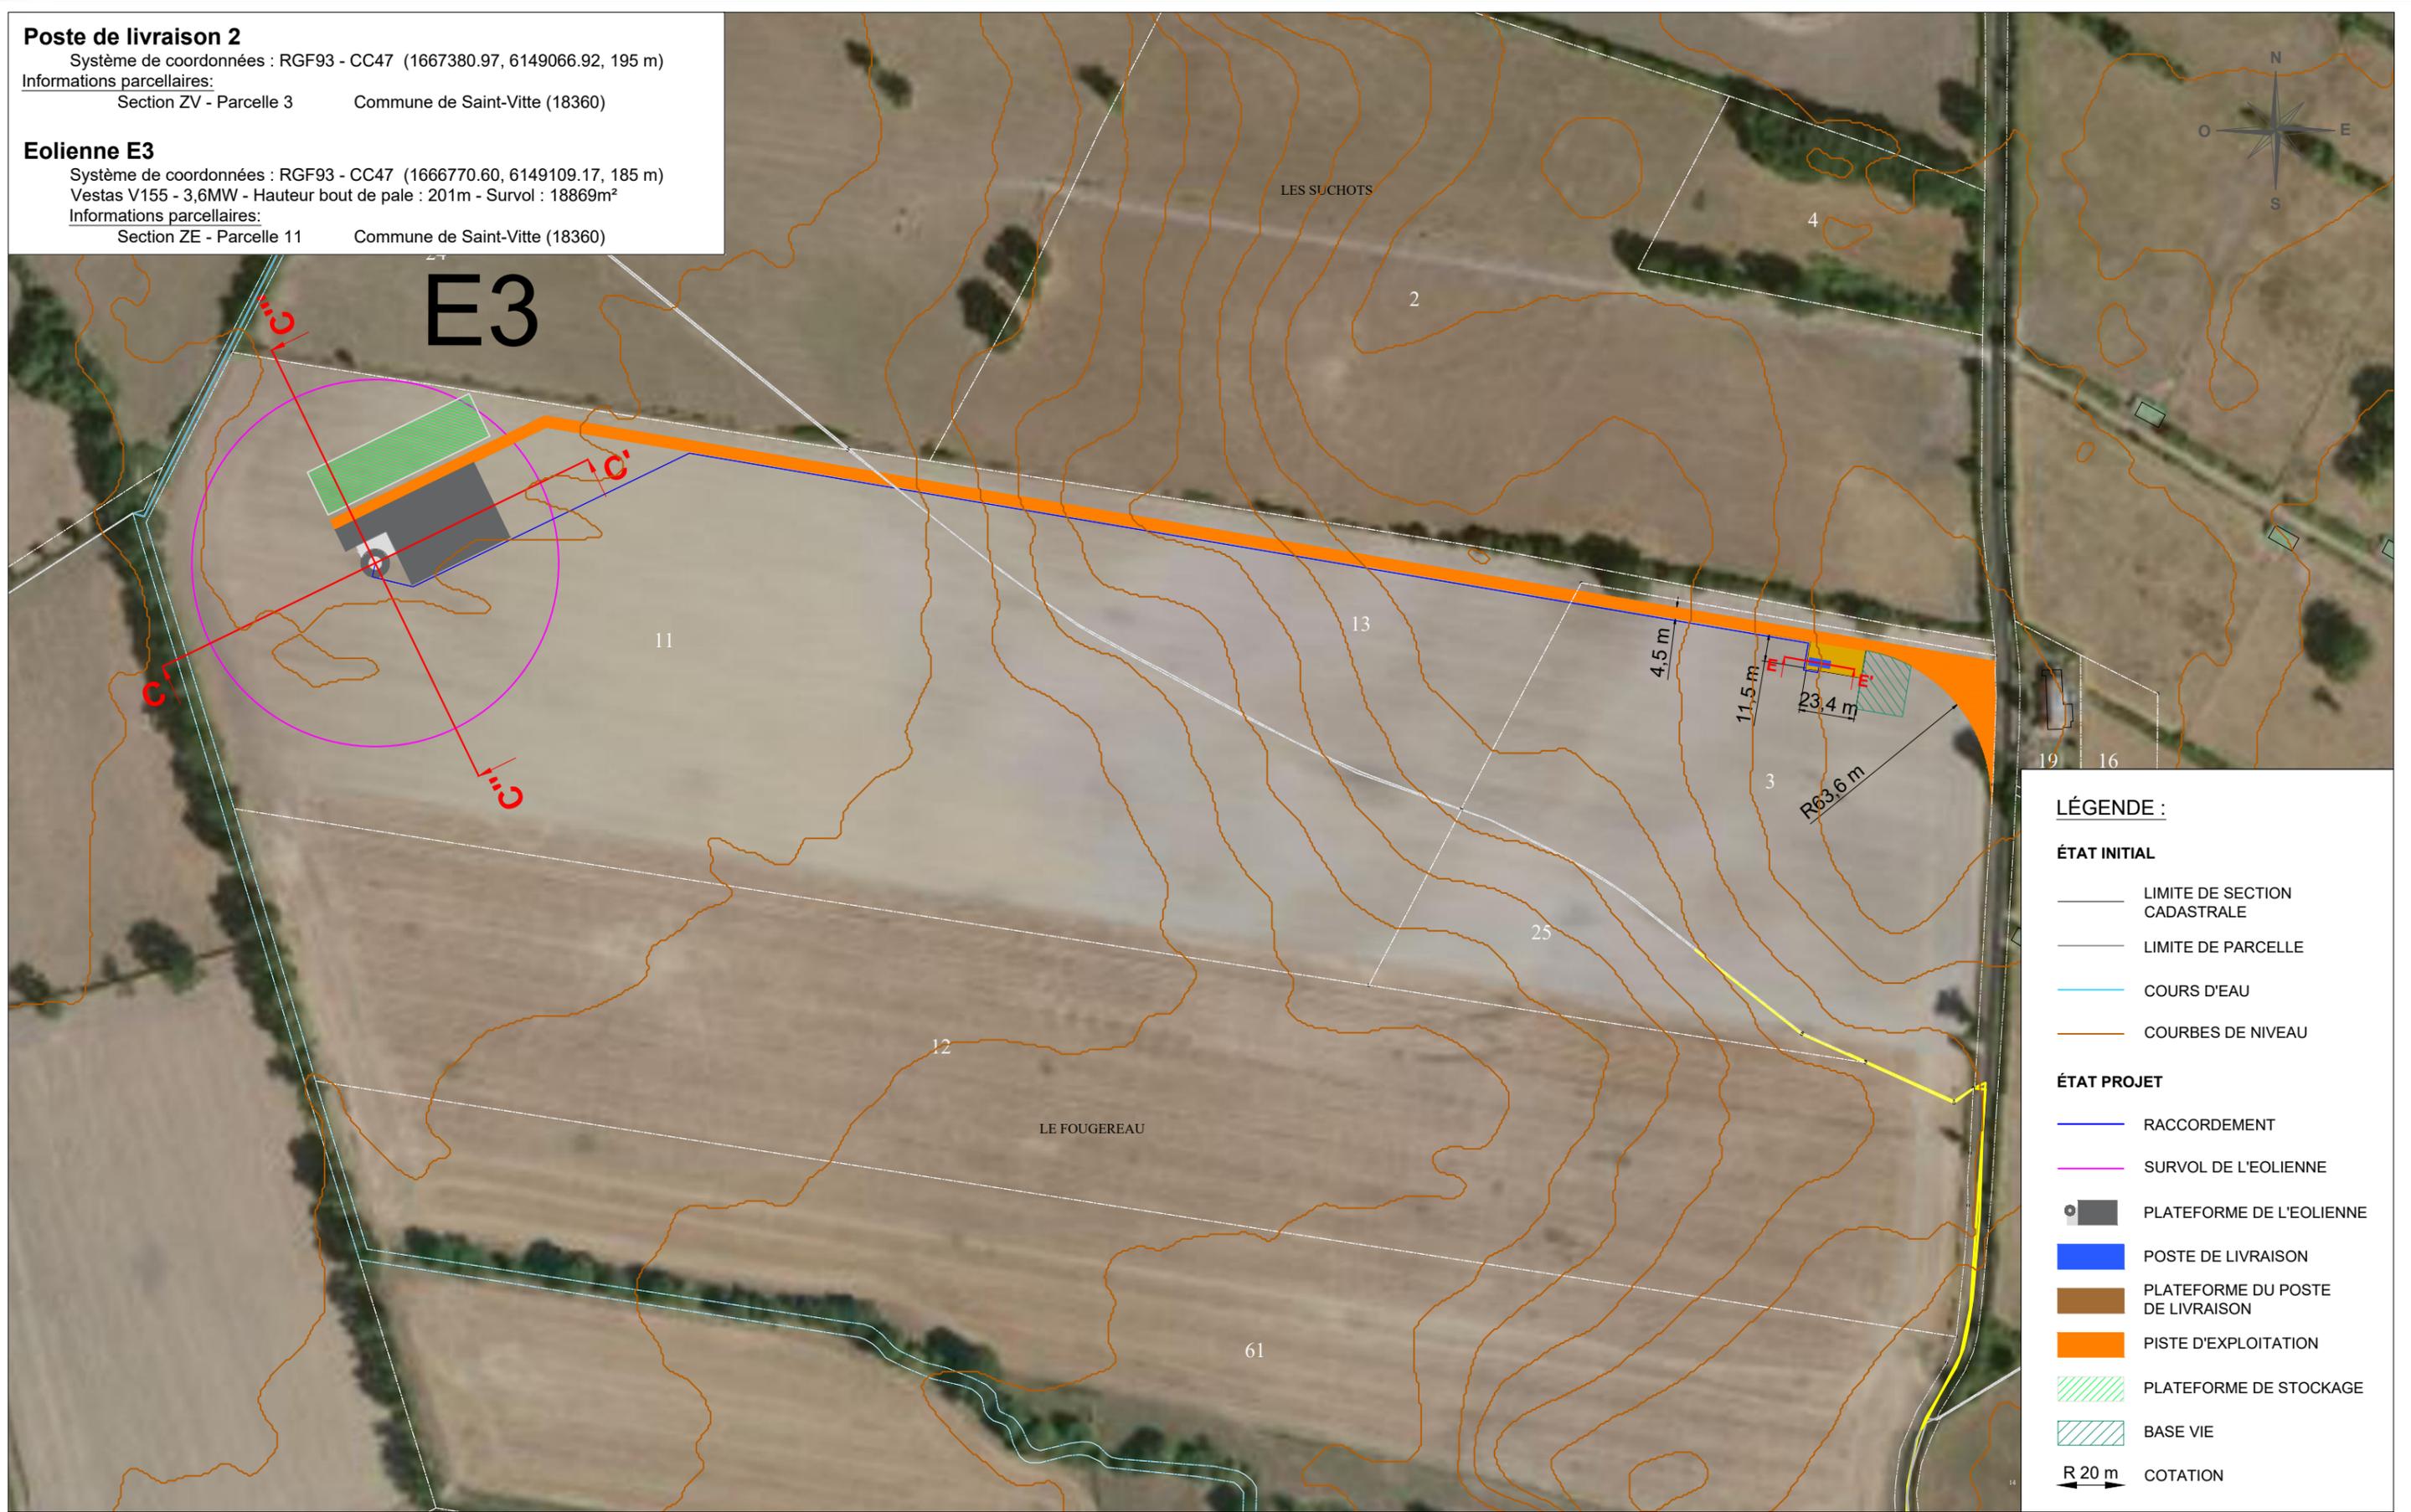

LÉGENDE :

ÉTAT INITIAL

- LIMITE DE SECTION CADASTRALE
- LIMITE DE PARCELLE
- COURS D'EAU
- COURBES DE NIVEAU

ÉTAT PROJET

- RACCORDEMENT
- SURVOL DE L'EOLIENNE
- PLATEFORME DE L'EOLIENNE
- POSTE DE LIVRAISON
- PLATEFORME DU POSTE DE LIVRAISON
- PISTE D'EXPLOITATION
- PLATEFORME DE STOCKAGE
- BASE VIE
- ↔ R 20 m COTATION

maître d'ouvrage



TotalEnergies
Agence Orléans
163 rue des Sables de Sary
45770 Saran

projet

Le Bois de l'Épot - ÉPINEUIL-LE-FLEURIEL ET SAINT-VITTE
Chef de projet : Emilie FUMEY

numéro-nom

4-4 PLAN DE MASSE 3

échelles

1 / 2500

format

A3

date

14/03/2023

indice

A, GWV