




- Périmètre du site actuel
- Périmètre zone d'extension
- Pôle stockage (Zone d'extension)
- Pôle valorisation matières
- Pôle énergie (et sa plate-forme de maturation de mâchefers)
- Pôle organique
- Bâtiments
- Parcelles
- Section
- Limites communales

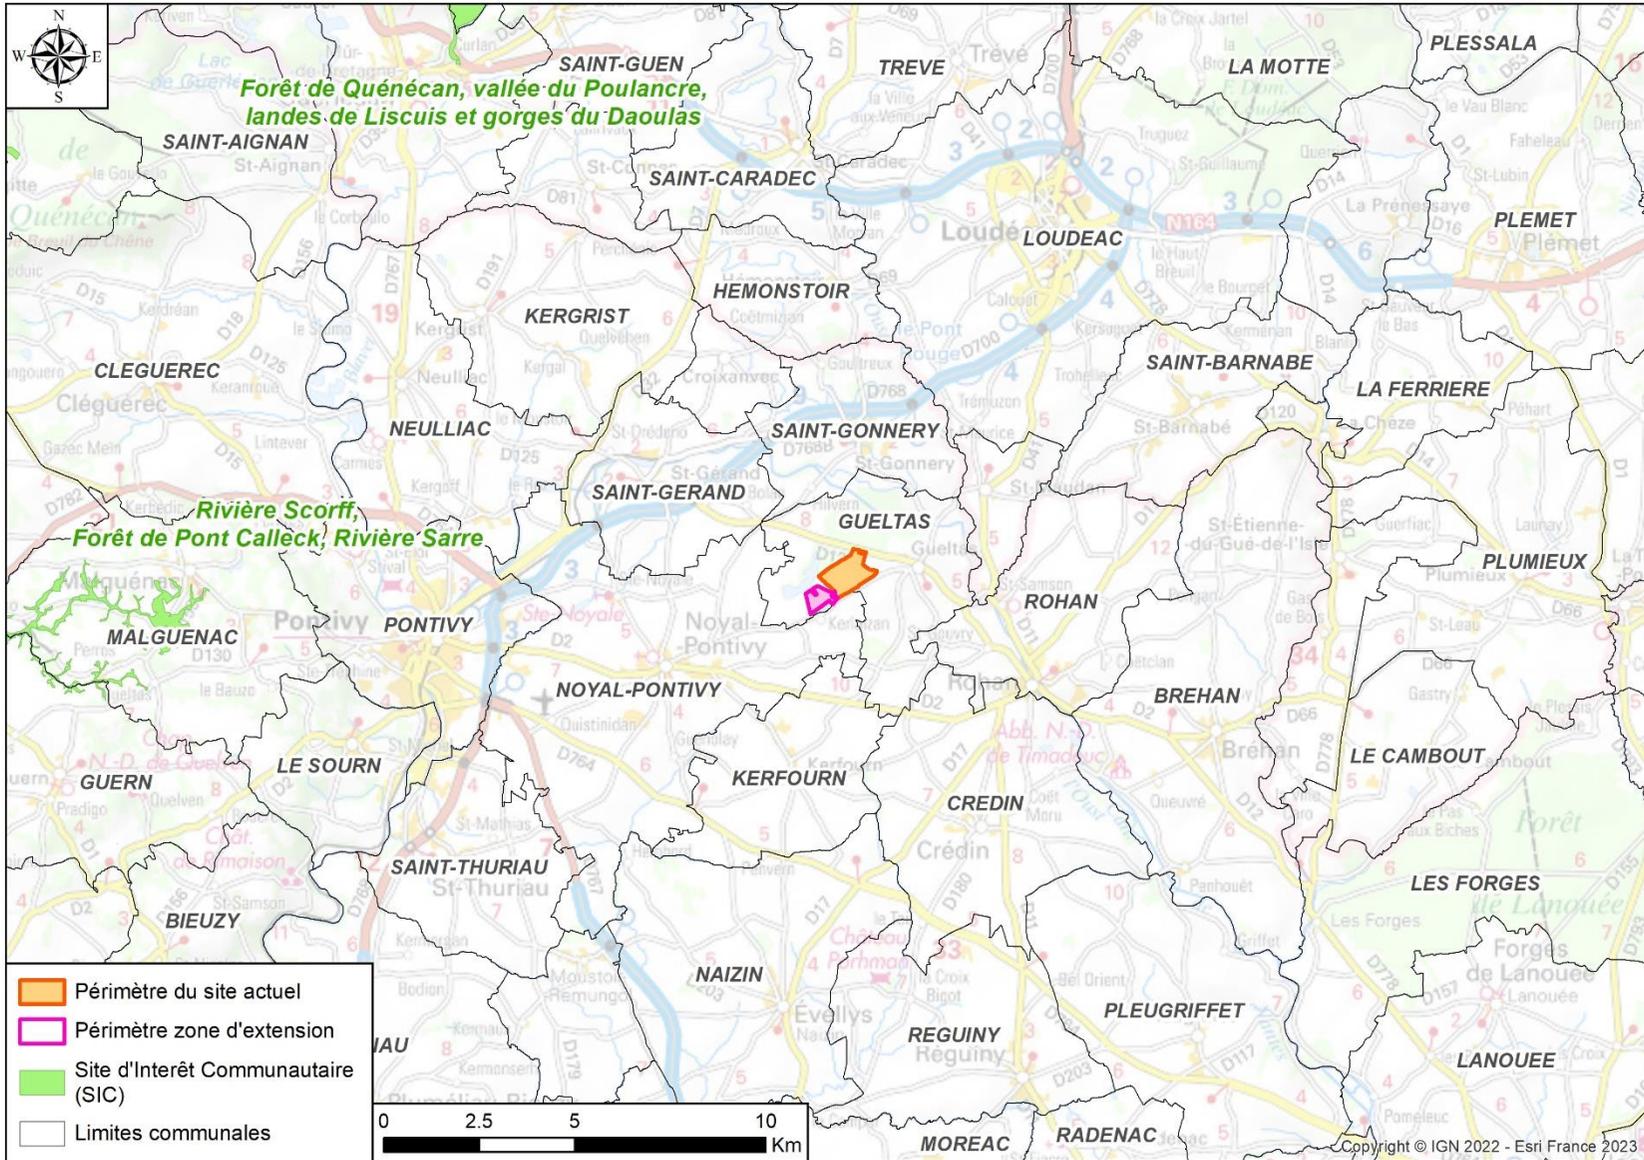

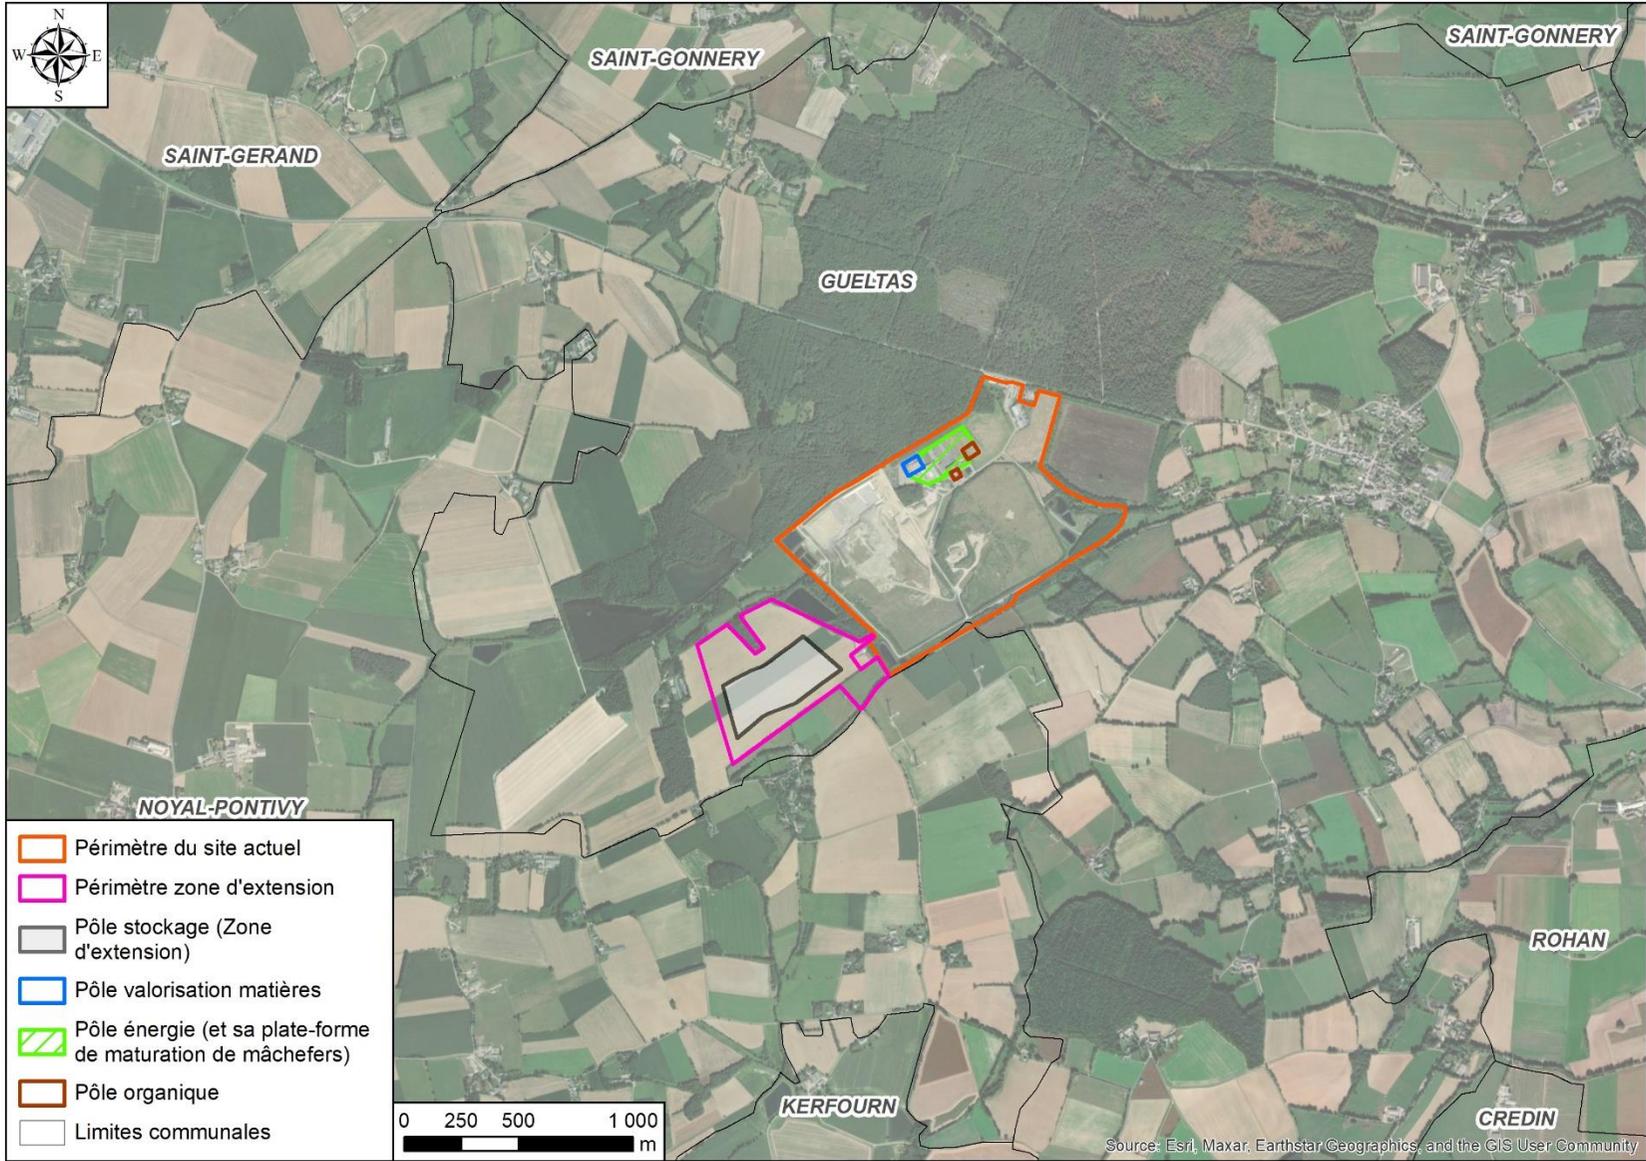

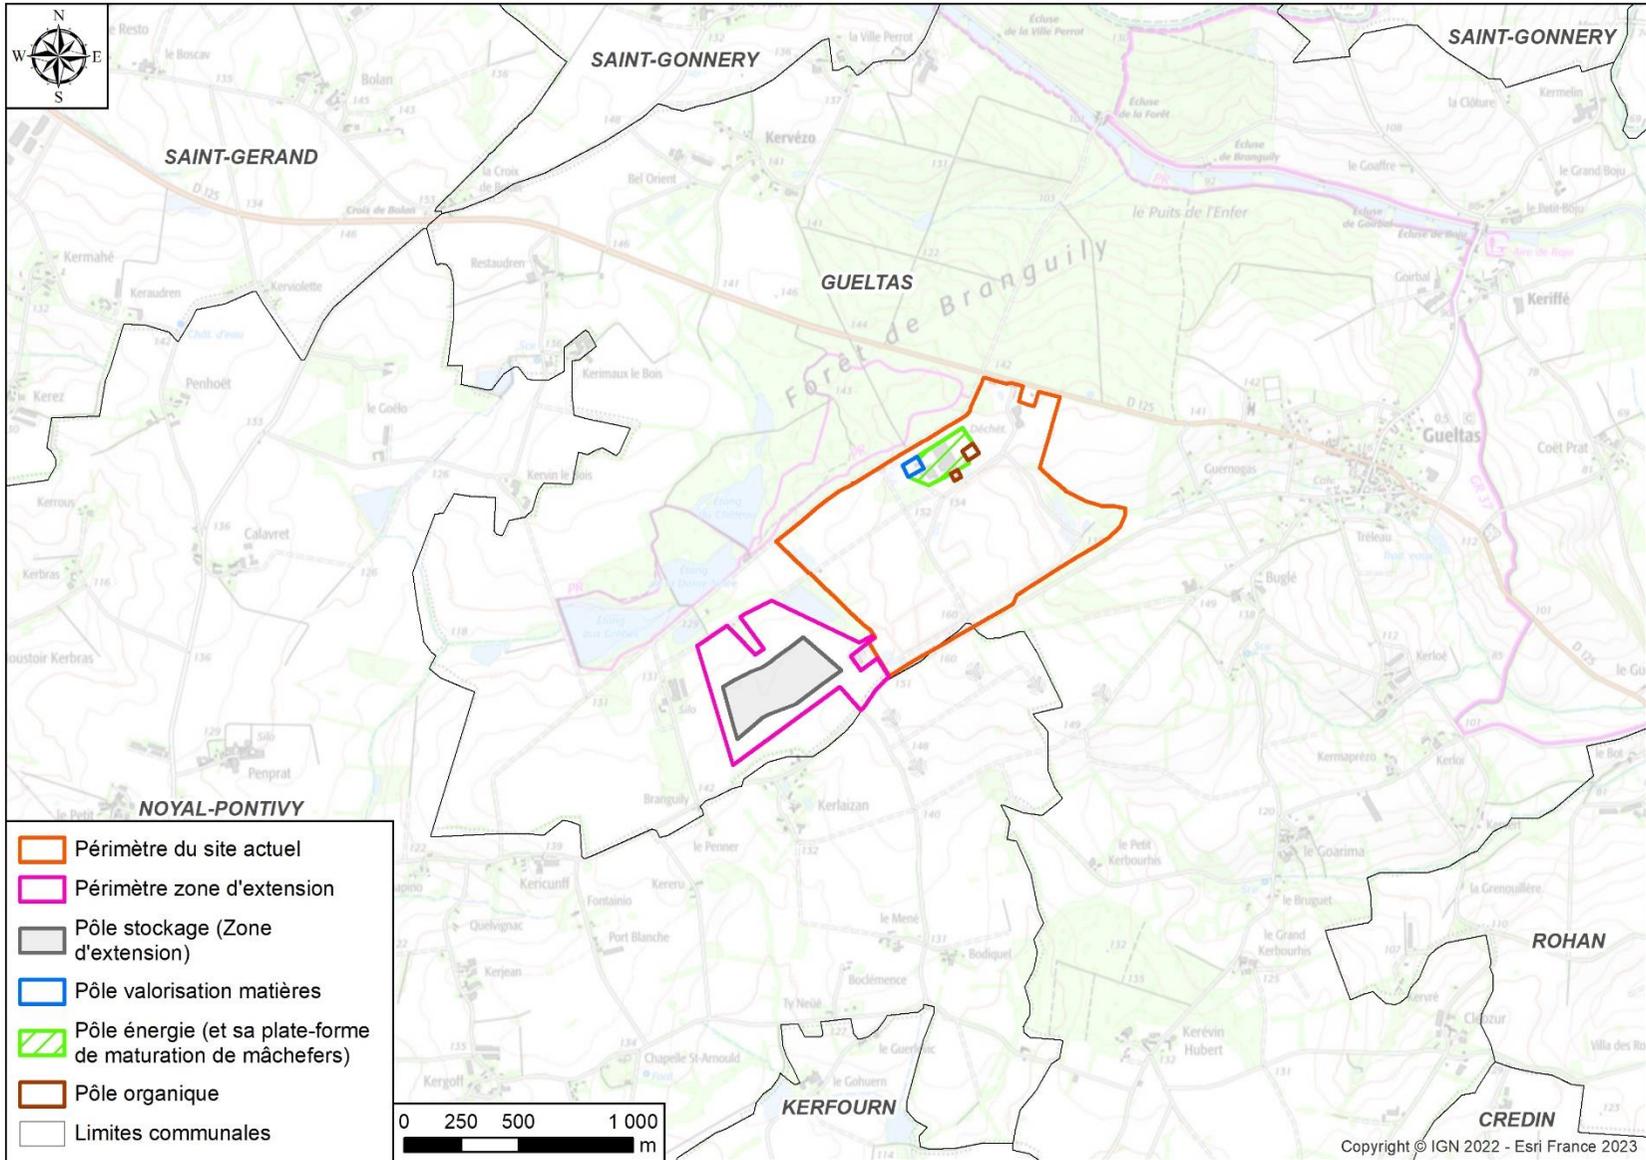

- Périmètre du site actuel
- Périmètre zone d'extension
- Pôle stockage (Zone d'extension)
- Pôle valorisation matières
- Pôle énergie (et sa plate-forme de maturation de mâchefers)
- Pôle organique
- Limites communales