



COUPE A-A

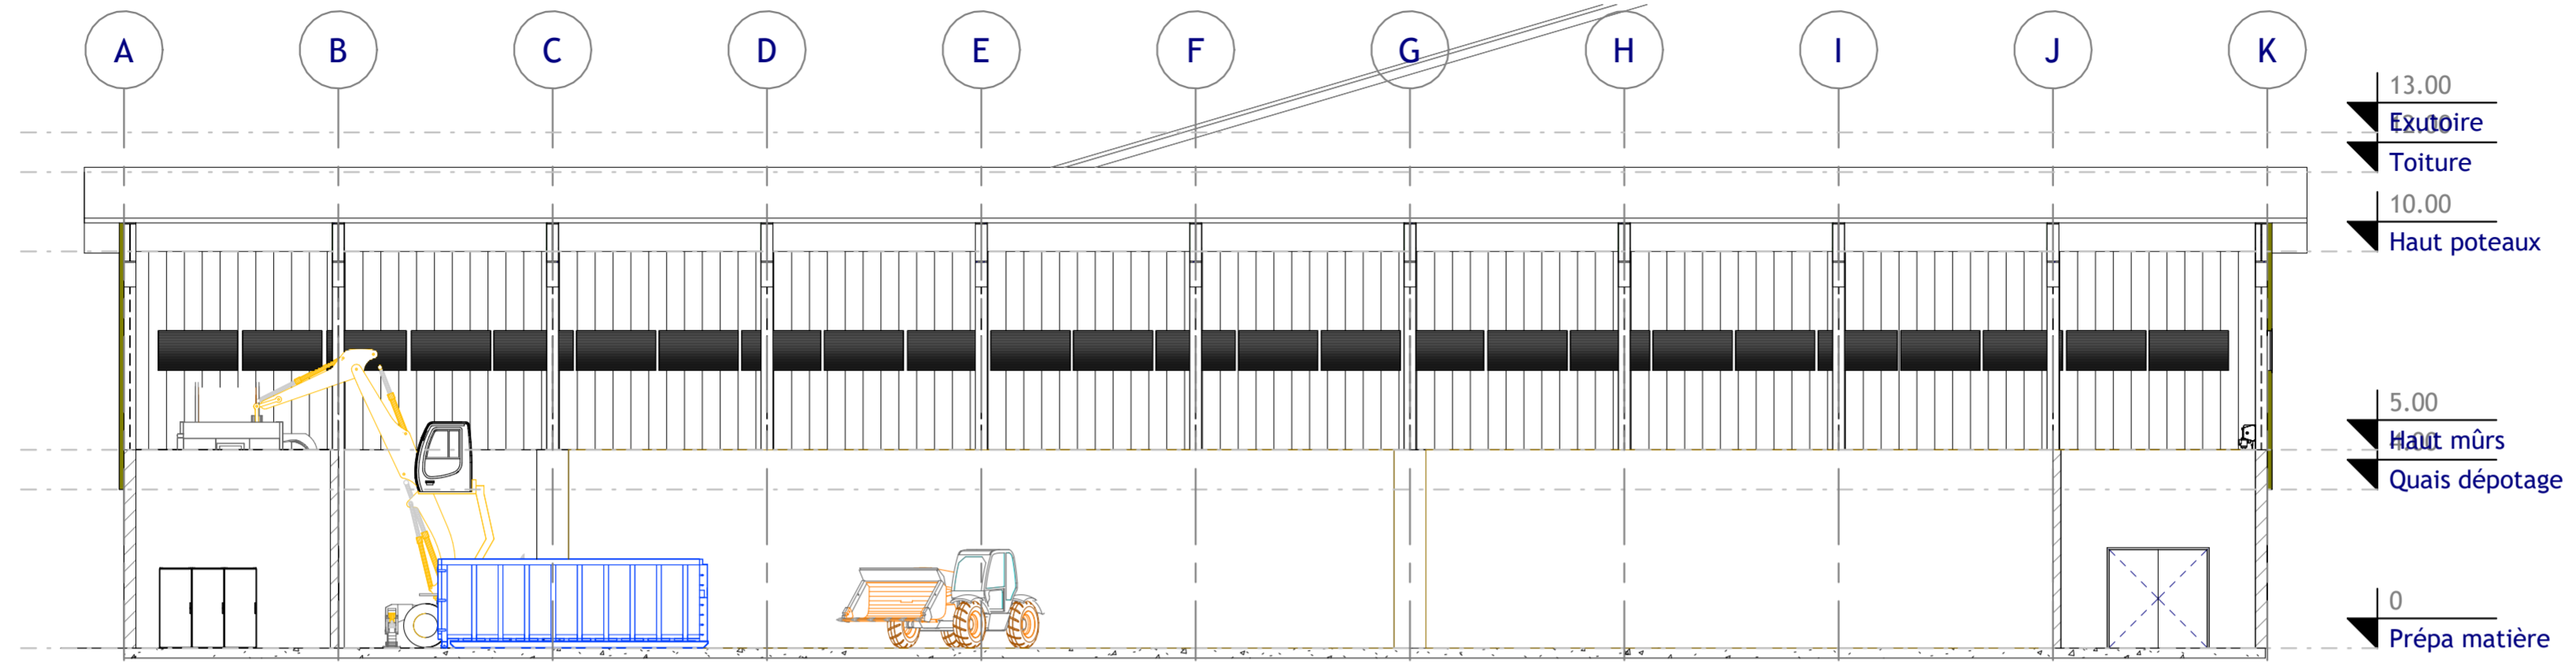

COUPE B-B

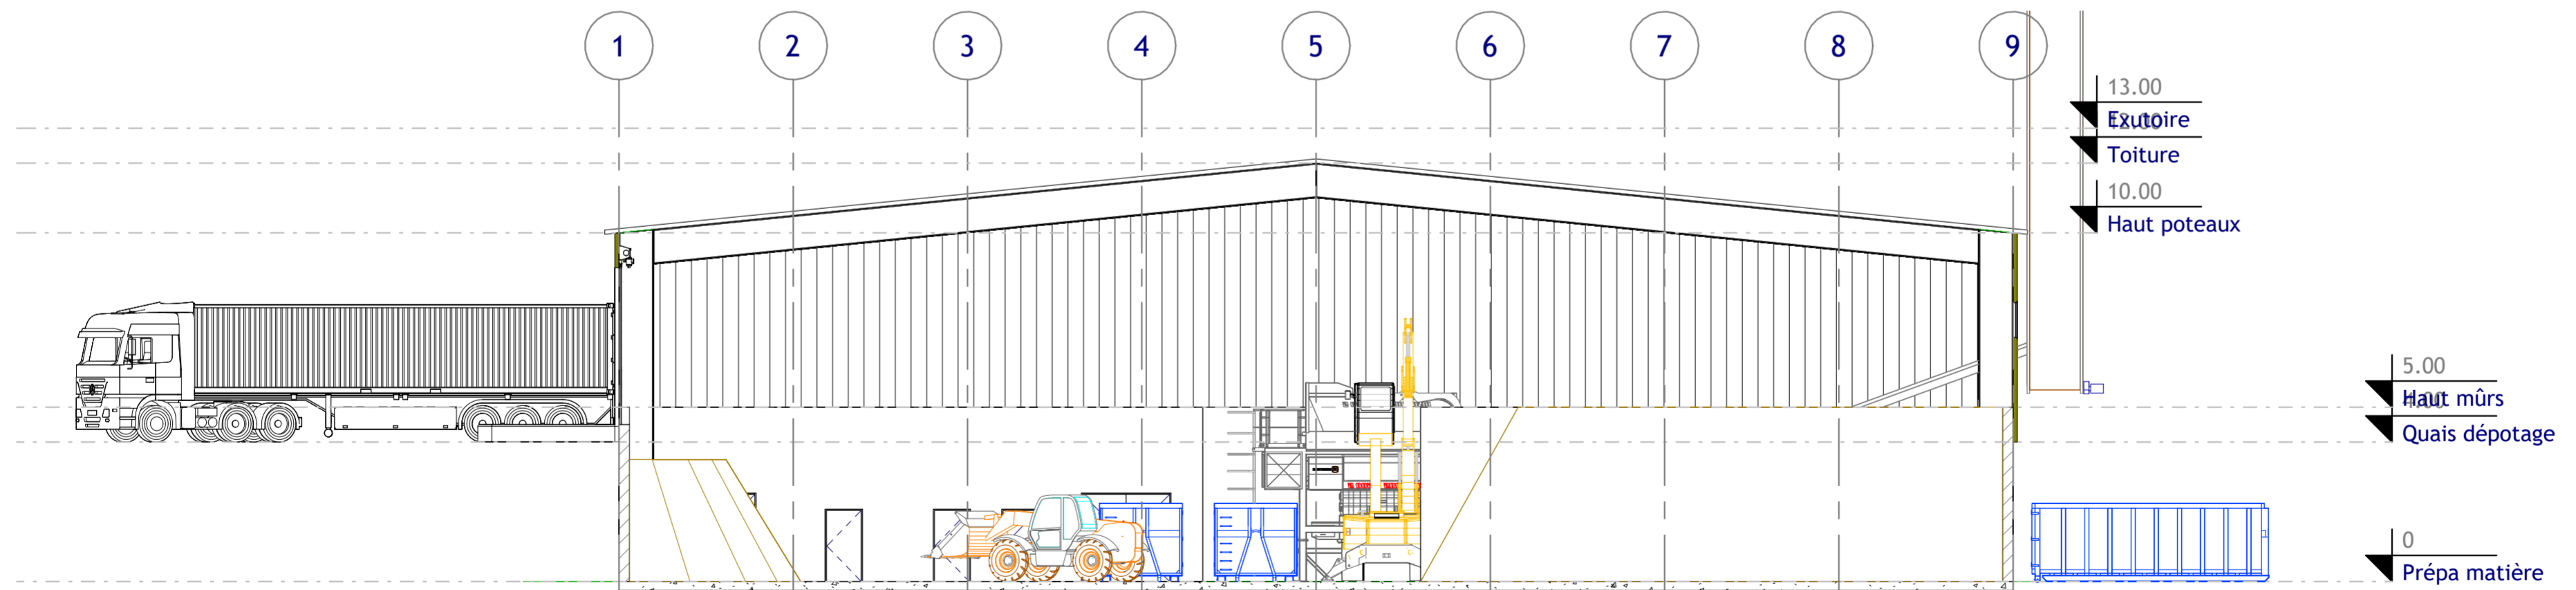

Maître d'ouvrage :

SUEZ
 Région Grand-Ouest
 Allée du lac bleu
 ZI Carrère Beurrières - BP 70102
 49243 Avrillé
 Tél : +33 241 692 210
 Mail : Support.LP@impulse.green

Emetteur :

IMPULSE
 Région Grand-Ouest
 Allée du lac bleu
 ZI Carrère Beurrières - BP 70102
 49243 Avrillé
 Tél : +33 241 692 210
 Mail : Support.LP@impulse.green


Rev	Date	Dénomination	Dessiné par	Vérifié par	Approuvé par
B	21/06/2023	Mise à jour suite commentaires SUEZ du 19/06/23	ACO	AHU	CJA
A	14/06/2023	Mise à jour suite commentaires SUEZ du 13/06/23	ACO	AHU	CJA
0	09/06/2023	Emission originale	ACO	AHU	CJA

Centre de valorisation - SUEZ
GUeltas (56)

Vue en coupes
 Bâtiment prépa matière

Nom document:	N° affaire:	Phase:	Lot:	Type:	Numéro:	Indice:	Echelle:	Format:
AF221202	AF221202	APS	TCE	PLAN	032	B	1/150	A2

Ce plan est la propriété de la société Impulse, il ne peut être reproduit ni diffusé à des tiers sans son autorisation. (Loi du 11 mars 1902)

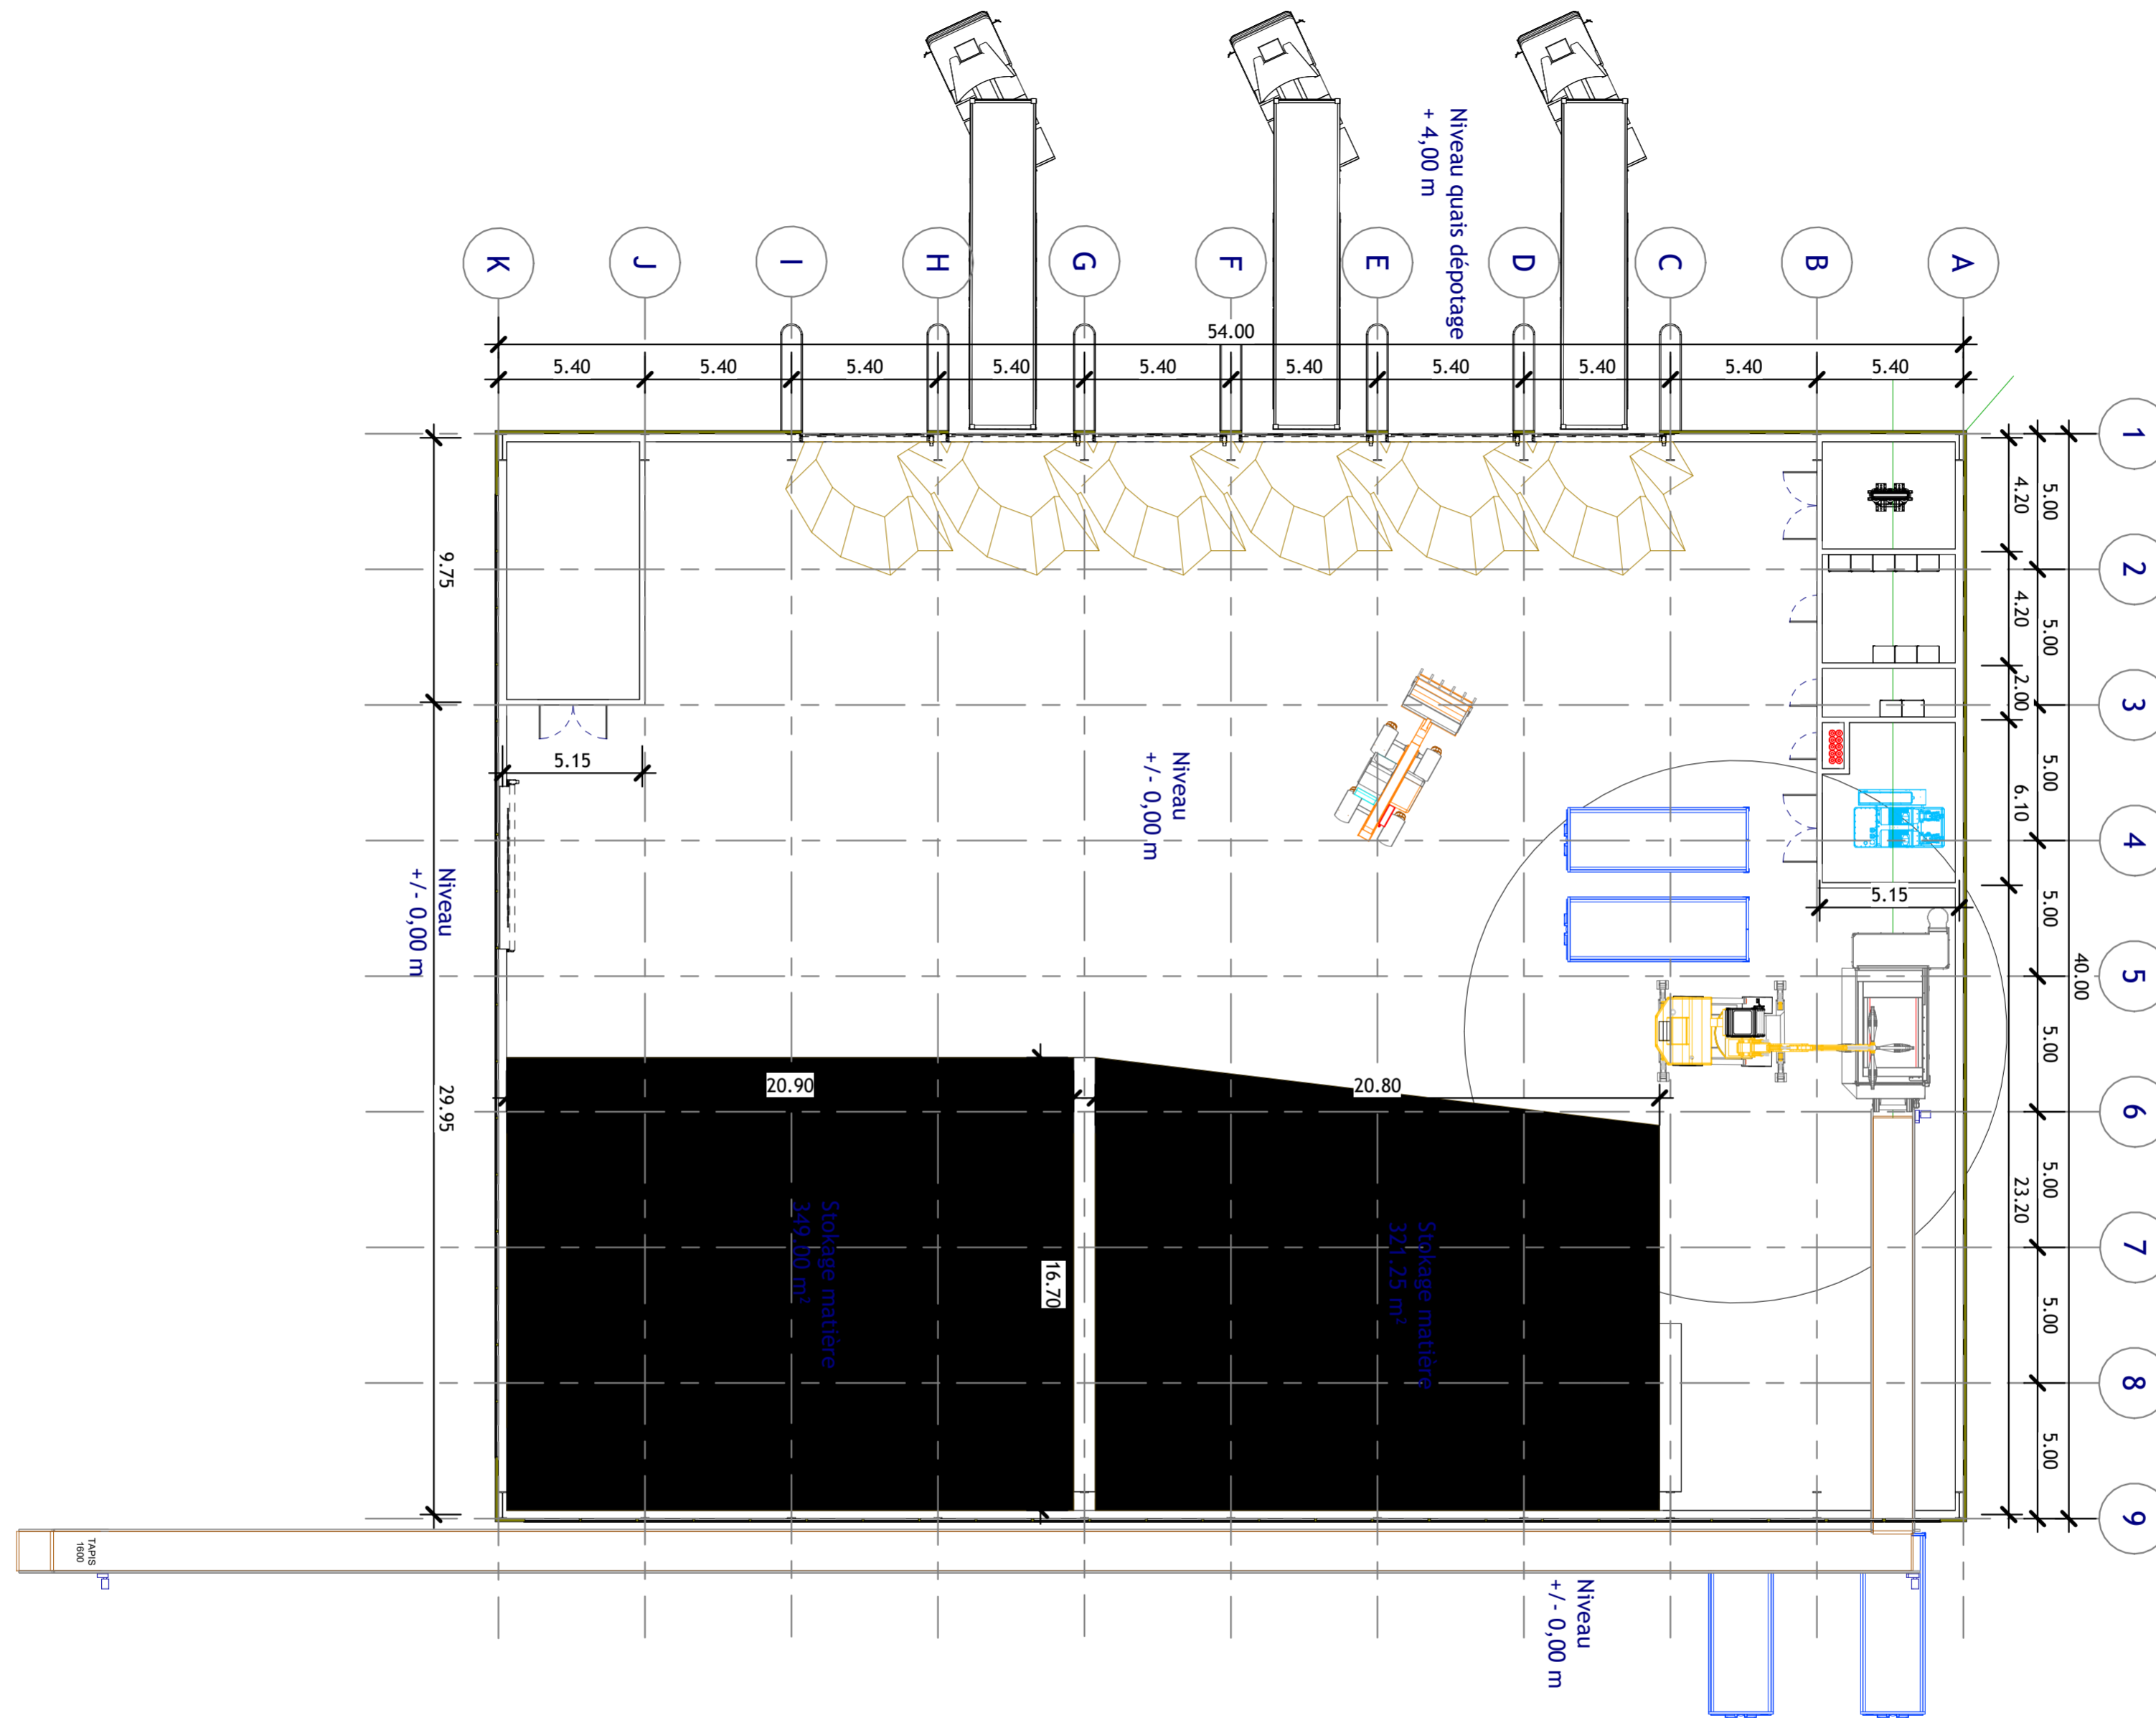

Maître d'ouvrage :

SUEZ
 Région Grand-Ouest
 56920 Gueltas

Emetteur :

IMPULSE
 Région Grand-Ouest
 Allée du lac bleu
 21 Carrère Beurrières - BP 70102
 49243 Avrillé
 Tél : +33 241 692 210
 Mail : Support.LP@impulse.green

Rev	Date	Dénomination	Dessiné par	Vérifié par	Approuvé par
B	22/06/2023	Mise à jour suite commentaires SUEZ du 19/06/23	ACO	AHU	CJA
A	14/06/2023	Mise à jour suite commentaires SUEZ du 13/06/23	ACO	AHU	CJA
0	09/06/2023	Emission originale	ACO	AHU	CJA

Centre de valorisation - SUEZ
GUeltas (56)

Vue en plan - rez de chaussée
 Bâtiment prépa matière

Nom document:	N° affaire:	Phase:	Lot:	Type:	Numéro:	Indice:	Echelle:	Format:
AF221202	AF221202	APS	TCE	PLAN	030	B	1/200	A2

Ce plan est la propriété de la société Impulse, il ne peut être reproduit ni diffusé à des tiers sans son autorisation. (Loi du 11 mars 1902)