


Coupe de principe

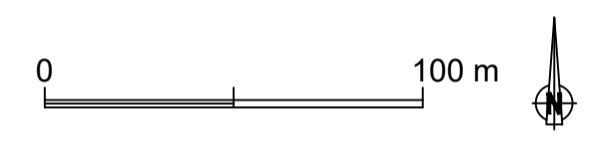

Maîtrise d'ouvrage

SUEZ R&V

POURSUITE D'EXPLOITATION
ISDND DE GUELTAS

CONSULTING
Agence de BORDEAUX
2A, Avenue de Berliancan
33160 ST MEDARD EN JALLES
Tél. 05 56 05 62 60

**SCHEMA DE PRINCIPE
DESSUS DE BSP**

Ind.	Date	Modification	Dessiné par	Vérifié par
B	14.06.2023	Mise à jour suite à visa de l'indice A	S. BOREL	M. GADAN
A	06.06.2023	Version initiale	S. BOREL	M. GADAN

Chef de projet : A. TARBES
Echelle : 1/2000
Fond de plan : -
CC48

S23MAT006 APS - 04 BSP VP Ind B

n° projet phase lot n° plan sous-ensemble type de document indice

