0 100 m

Maîtrise d'ouvrage

SUEZ R&V

POURSUITE D'EXPLOITATION
ISDND DE GUELTAS

CONSULTING
Agence de BORDEAUX
2A, Avenue de Berlincan
33160 ST MEDARD EN JALLES
Tél. 05 56 05 62 60

SCHEMA DE PRINCIPE
REAMENAGEMENT

Ind.	Date	Modification	Dessiné par	Vérifié par
-	-	-	-	-
-	-	-	-	-
-	-	-	-	-
-	-	-	-	-
-	-	-	-	-
B	14.06.2023	Mise à jour suite à visa de l'indice A	S.BOREL	M. GADAN
A	06.06.2023	Version initiale	S. BOREL	M. GADAN

Chef de projet : A. TARBES

Fond de plan : -

Echelle : 1/2000 | CC48

n° projet	phase	lot	n° plan	sous ensemble	type de document	indice
S23MAT006	APS	-	05	REA	VP	Ind B
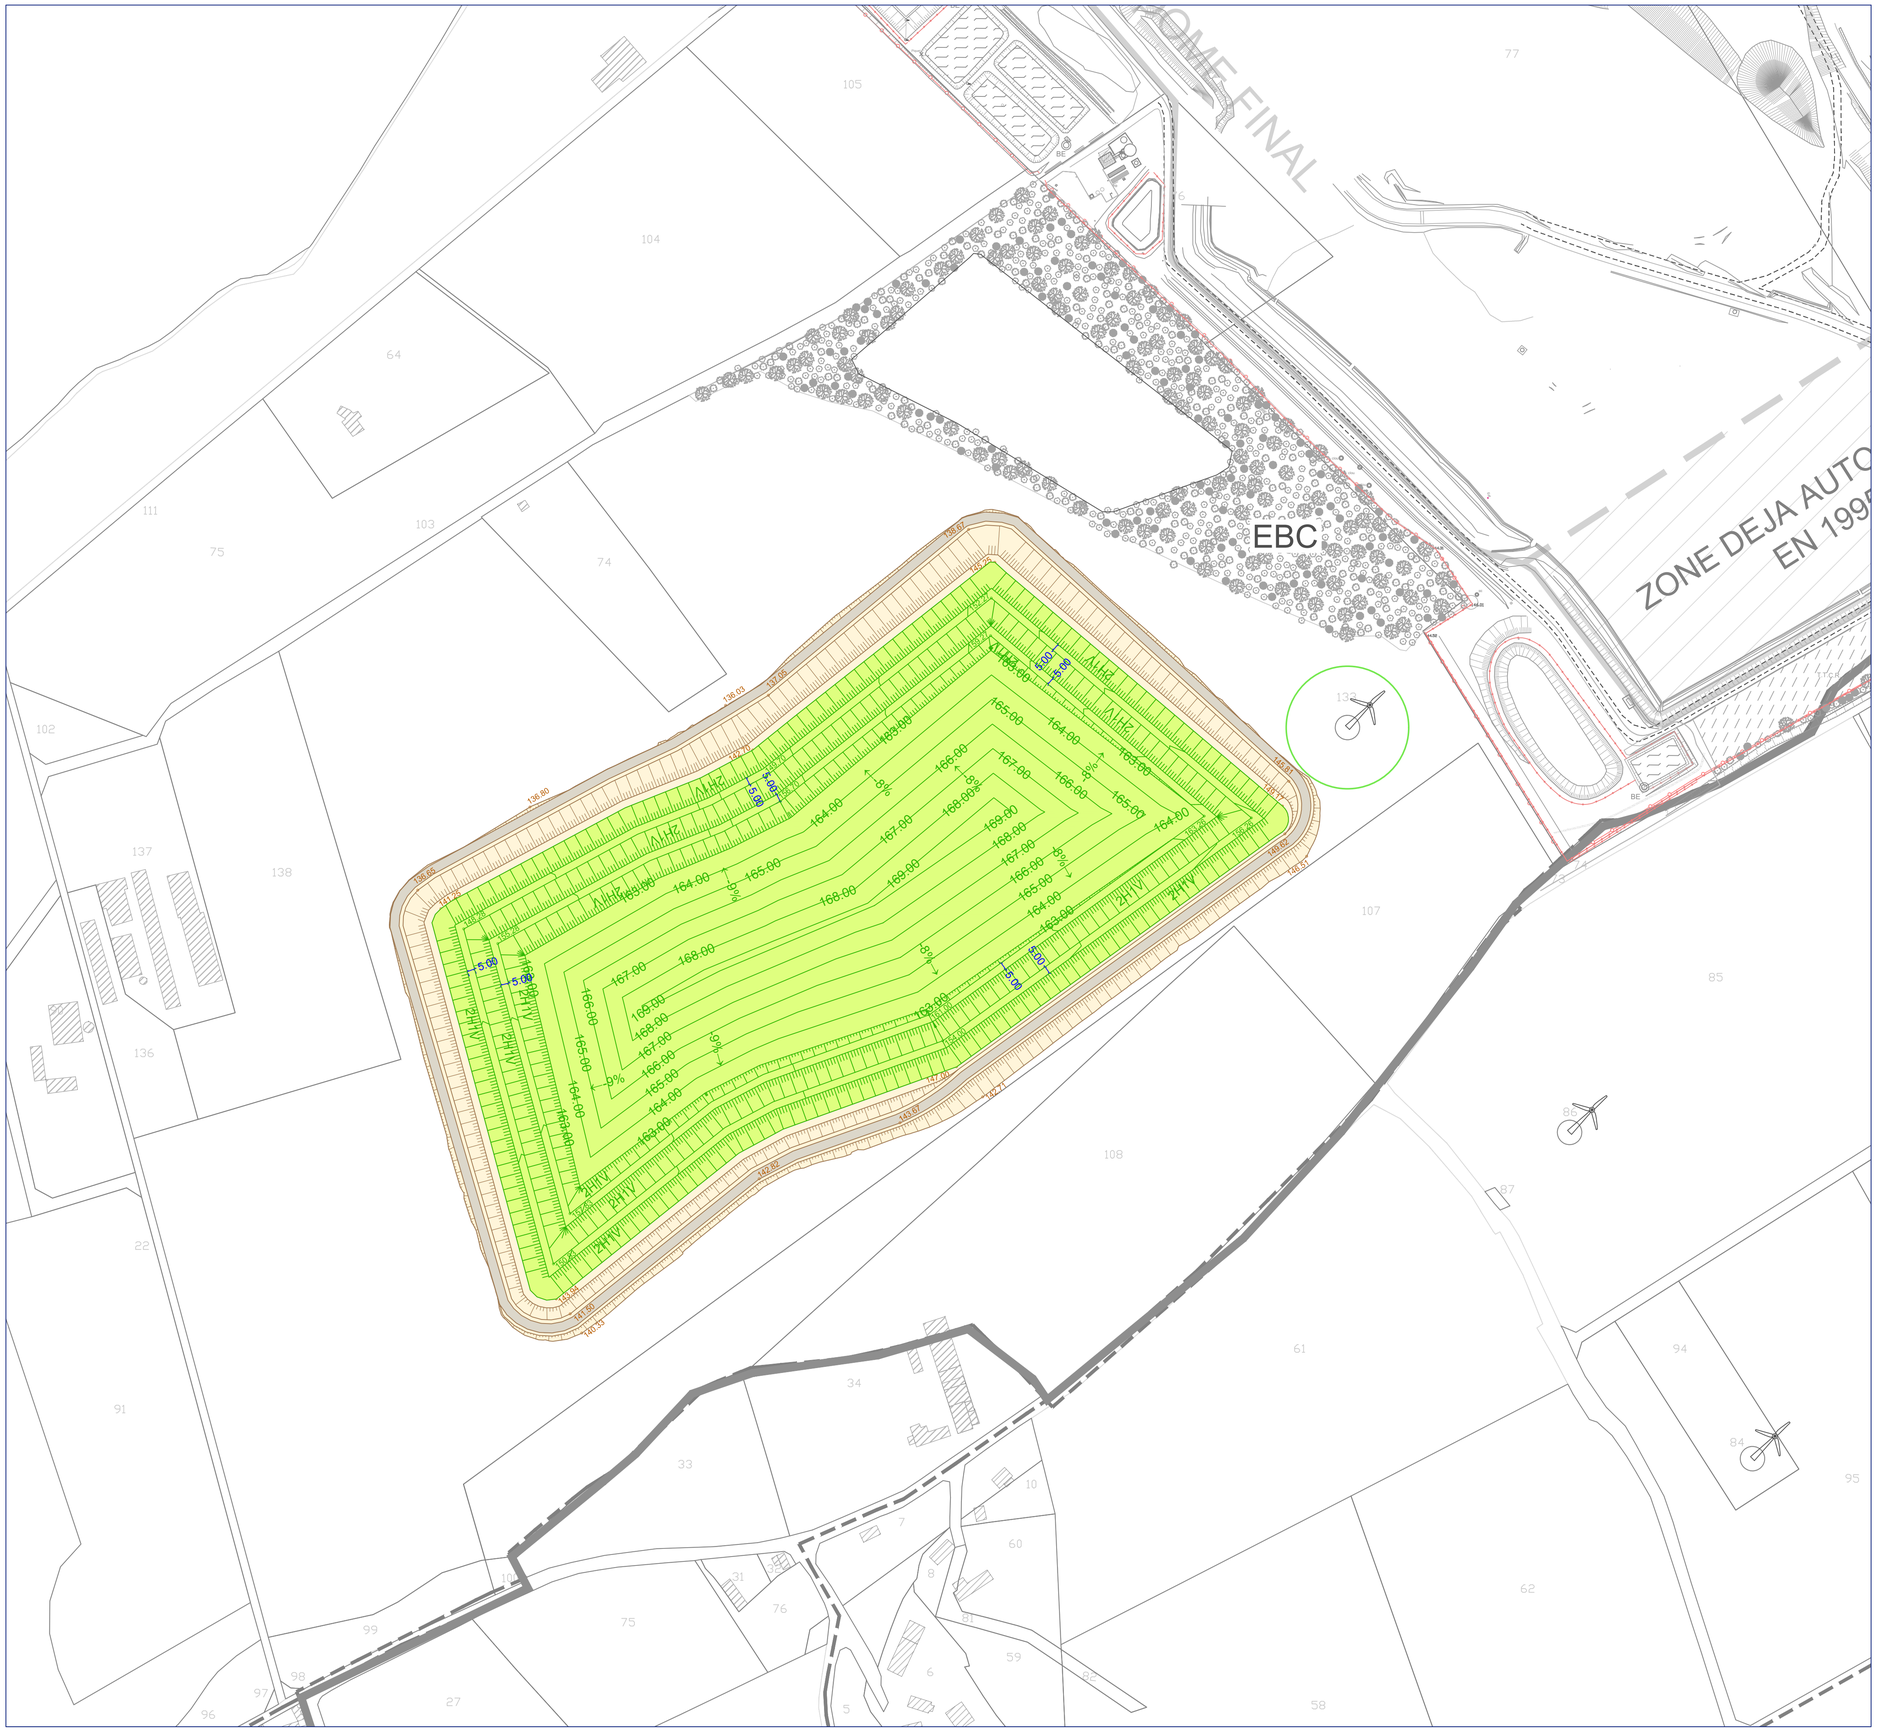
\\2018131SRV\Production$\Projets\FR_Appui-au-groupe\SAFEGE_NIF\S23MAT006_DT_Gueltas_Technique\DAO\02-APS\DT GUELTAS-APS-05-REA-VP-IndB.dwg