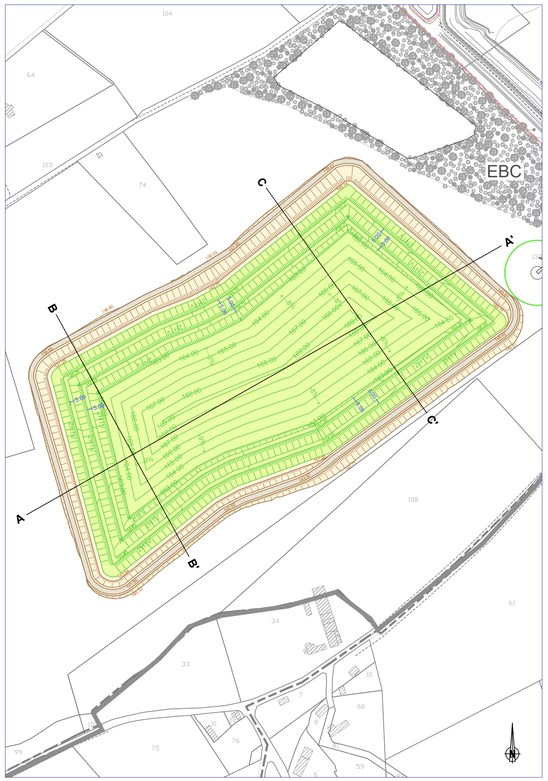

Maîtrise d'ouvrage

SUEZ R&V

POURSUITE D'EXPLOITATION
ISDND DE GUELTAS

CONSULTING
Agence de BORDEAUX
2A, Avenue de Berlincan
33160 ST MEDARD EN JALLES
Tél. 05 56 05 62 60

SCHEMA DE PRINCIPE
PLAN DES COUPES

Ind.	Date	Modification	Dessiné par	Vérifié par
-	-	-	-	-
-	-	-	-	-
-	-	-	-	-
-	-	-	-	-
-	-	-	-	-
B	14.06.2023	Mise à jour suite à visa de l'indice A	S.BOREL	M. GADAN
A	06.06.2023	Version initiale	S. BOREL	M. GADAN

Chef de projet : A. TARBES — Fond de plan : -

Echelle : 1/2000 — CC48

n° projet	phase	lot	n° plan	sous ensemble	type de document	indice
S23MAT006	APS	-	06	TER	PL	Ind B

Coupe B-B'

Echelle en X : 1/2000

Echelle en Y : 1/2000

DESSUS DE REAMENAGEMENT
TN
BSP
ARASE TERRASSEMENT

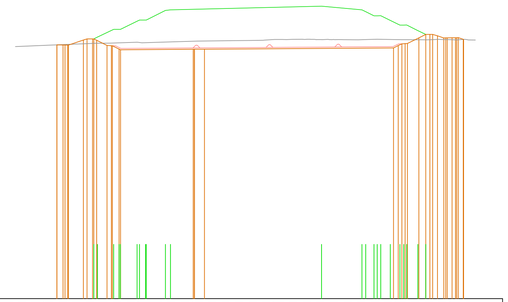

PC : -50.00 m

Altitudes TN	136.89 136.29 136.72 137.15 137.54 137.95 138.34 138.46 138.76 139.07 138.91 139.23 139.53 139.82 140.03 140.14 140.24 140.34 140.49 141.07 141.04 141.29 141.20 141.16 140.98 140.90 141.14 141.28 141.07 140.94 140.90 140.95 141.14
Altitudes Arase Projet	137.17 137.01 140.69 138.75 138.46 134.90 134.74 133.90 133.94 134.90 138.74 142.35 144.84 145.29 141.78
Ecarts Arase Projet - TN	0.28 -0.14 3.73 1.89 1.08 -4.01 -4.41 -6.56 -6.46 -6.19 -3.76 -1.43 -1.82 -1.45 0.88
Abscisses Arase Projet	39.80 50.12 67.78 71.68 131.19 139.43 278.89 288.15 307.61 322.04 338.68
Distances partielles Arase Projet	7.64 10.32 6.78 10.64 4.00 54.72 8.25 139.46 9.47 14.43 8.17 7.05 16.64
Altitudes Dessus de réaménagement Projet	141.59 148.88 148.88 154.56 156.41 163.66 165.66 163.00 161.84 158.64 156.74 151.79 147.68 147.68

Coupe C-C'

Echelle en X : 1/2000

Echelle en Y : 1/2000

DESSUS DE REAMENAGEMENT
TN
BSP
ARASE TERRASSEMENT

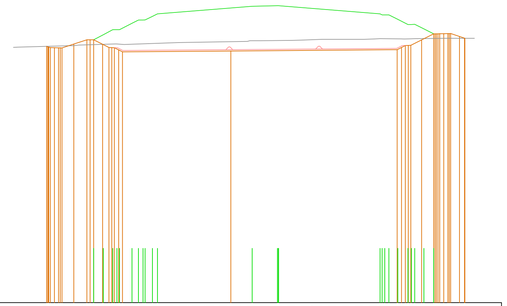

PC : -50.00 m

Altitudes TN	138.24 138.57 138.85 139.15 139.60 140.02 140.37 140.61 140.55 140.69 141.04 141.39 141.75 141.95 142.12 142.28 142.44 142.60 143.18 143.29 143.39 143.54 143.87 144.14 144.14 144.14 144.22 144.67 144.55 144.46 144.65 144.74 144.95
Altitudes Arase Projet	138.07 137.88 140.75 143.84 143.93 143.97 143.97 143.96 135.96 136.04 138.80 148.31 148.43 148.08
Ecarts Arase Projet - TN	0.00 -1.31 1.27 3.86 3.93 3.96 3.41 3.35 -6.88 -6.00 -4.71 -3.41 -3.47 -3.06
Abscisses Arase Projet	24.46 34.83 44.47 54.15 64.04 65.24 74.42 80.06 160.32 280.00 288.08 301.02 314.45 320.45
Distances partielles Arase Projet	7.73 3.63 9.64 7.01 1.88 1.20 9.18 5.64 79.94 122.67 7.84 3.93 12.93 5.50
Altitudes Dessus de réaménagement Projet	143.84 147.53 151.36 156.02 158.44 163.00 166.57 169.00 163.00 161.84 158.95 155.12 153.08 151.85 148.26

Coupe A-A'

Echelle en X : 1/2000

Echelle en Y : 1/2000

DESSUS DE REAMENAGEMENT
TN
BSP
ARASE TERRASSEMENT

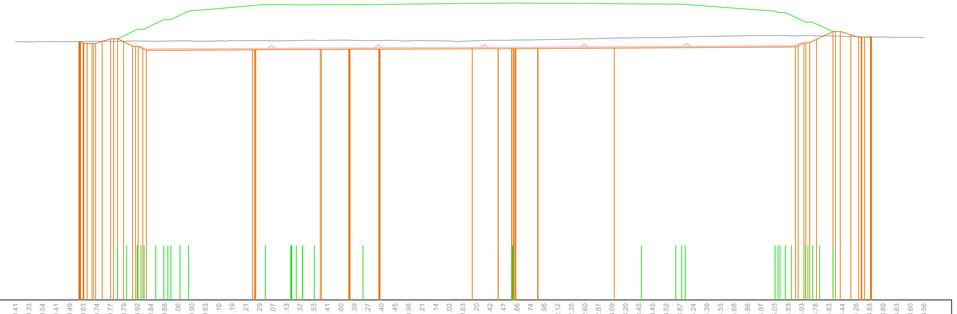

PC : -50.00 m

Altitudes TN	140.41 140.33 140.54 140.41 140.49 140.63 140.74 140.77 140.79 140.82 140.84 140.85 141.06 141.19 141.23 141.29 141.07 141.13 141.37 141.53 141.41 141.60 141.39 141.64 141.27 141.40 141.45 140.98 141.21 141.14 141.02 140.83 141.20 141.42 141.47 141.66 141.74 141.96 142.12 142.35 142.60 142.87 143.09 143.20 143.45 143.52 143.87 144.24 144.39 144.53 144.68 144.86 144.97 145.03 144.83 144.93 144.76 144.83 144.44 144.26 143.83 143.89 143.60 143.56
Altitudes Arase Projet	140.58 139.20 140.75 142.61 142.47 137.05 134.05 134.49 134.74 134.84 134.94 135.21 135.29 135.33 135.41 135.71 136.55 138.80 142.61 147.96 147.96 143.84 143.84
Ecarts Arase Projet - TN	-0.00 -1.24 0.34 -0.61 1.85 -1.21 -3.81 -3.89 -6.76 -6.06 -6.69 -6.44 -6.97 -6.20 -6.27 -6.48 -7.42 -6.87 -4.31 -1.46 -1.46 -0.00
Abscisses Arase Projet	46.83 51.46 64.04 70.18 76.70 78.70 90.83 96.83 174.62 224.88 245.88 268.04 306.88 306.00 306.06 388.28 441.81 479.39 487.69 498.38 508.58 550.80
Distances partielles Arase Projet	7.77 4.63 12.58 6.14 7.43 1.88 6.13 6.00 78.19 50.07 21.00 22.15 68.95 19.01 10.06 19.22 56.53 133.48 8.30 10.69 3.46 42.22
Altitudes Dessus de réaménagement Projet	142.61 145.83 148.88 149.66 153.92 155.70 156.72 159.96 163.00 167.90 167.68 167.68 167.67 167.83 168.96 168.30 169.11 169.12 154.48 152.78 151.36 147.95