


PA5_1.1
COUPE LONGITUDINALE SUR SECTEUR 1 POSITIONNEE SUR BATIMENTS A-B-C-D - 1.200

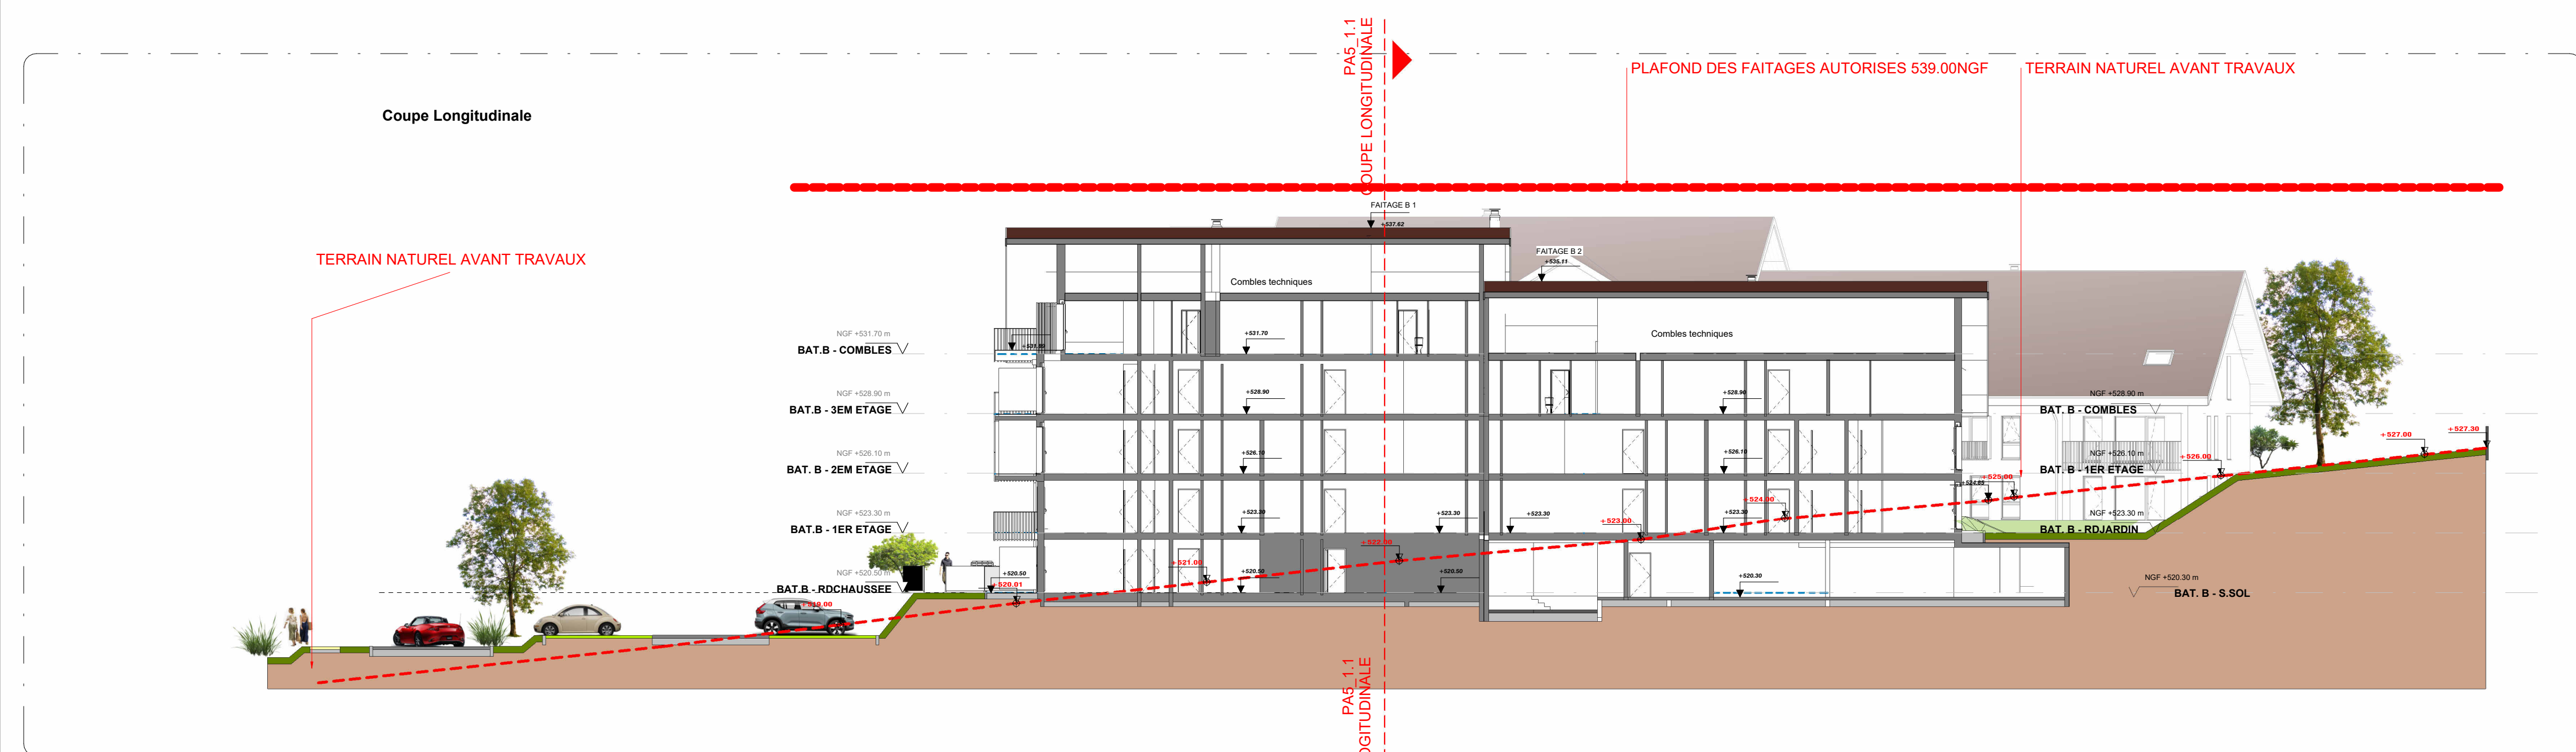

PA5_1.2
COUPE TRANSVERSALE SUR SECTEUR 1 POSITIONNEE SUR BATIMENT B - 1.200



PLAN DE REPERAGE SECTEUR 1 - 1.1000

POISY
Lotissement "Le Parc GERBASSIER"
Lot n° 1
Lieu-dit "Gerbassier"
74330 POISY

SCCV EQ2022
48 Avenue de Gambetta
74000 ANNECY
T - 09 77 24 95 55

AER ARCHITECTES
ANNECY - LYON
AER ARCHITECTES
7 Bd de la Rocade
74000 ANNECY
T - 04 50 57 11 49
F - 04 50 67 85 40
aer@aer.archi

| | | |
|---|--|--|
| BET STRUCTURE EDS 2 Allée du Parmelan ZAC de la Bouvrière 74370 EPAGNY-METZ-TESSY eds74@bureau-eds.fr | BET FLUIDE BETER-CACHAT 1 Place du 18 Juin 1940 74940 ANNECY-LE-VIEUX etudes@betercachat.fr | BET ECONOMISTE IDE 20 Route des Gorges du Sierroz 73100 GRESSY-SUR-AIX brmod@deczreg.fr |
| BET PAYSAGISTE ATELIER FONTAINE 3 Allée de la Mandallaz Le Bouvard 74370 EPAGNY-METZ-TESSY o.fontaine@atelierfontaine.fr | BET VRD MPC 84 Route d'Anney 74350 ALLONZIER-LA-CAILLE etudes@mpc.fr | NOM Adresse CP COMMUNE xxx@xxx.com |
| BUREAU DE CONTROLE ALPES CONTROLES 3 Bis Impasse des Prairies 74940 ANNECY-LE-VIEUX jma@alpes-controles.fr | CONTROLE SPS ALPES CONTROLES 3Bis Impasse des Prairies 74940 ANNECY-LE-VIEUX xxx@xxx.com | NOM Adresse CP COMMUNE xxx@xxx.com |


| INDICES | DATES | OBJET DE LA MODIFICATION |
|---------|------------|---|
| | 20.12.2024 | Identification des niveaux combles - Identification de S-SOL+RDJ+1+C sur coupe Transversale |
| | | |
| | | |

PA


COUPES 5_1.1 - 5_1.2

PA5_1

| ECHELLE | DATE | DOSSIER | DESSIN |
|---------|---------------|----------|--------|
| | NOVEMBRE 2024 | 20xx.xxx | Autor |

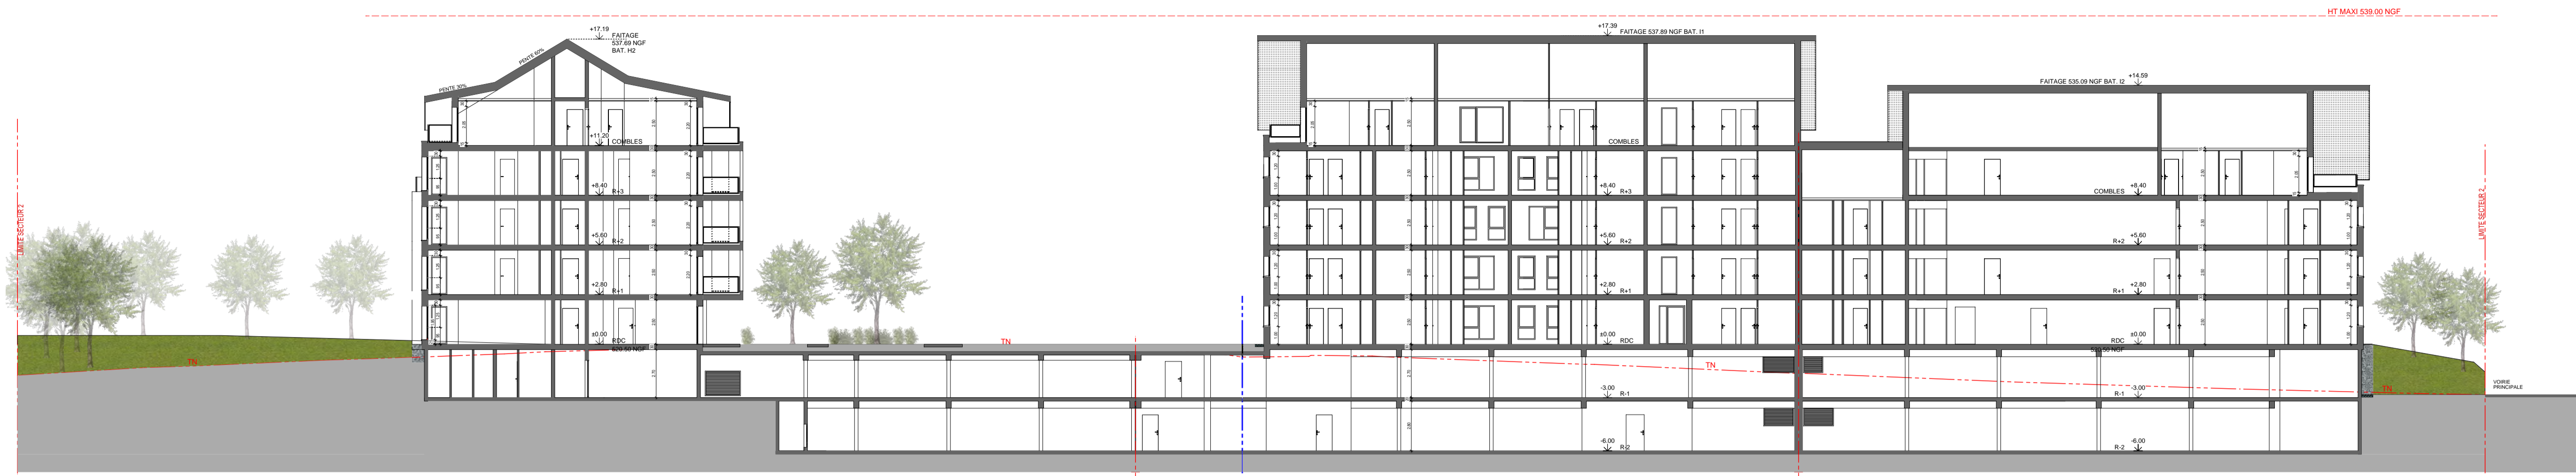


COUPE LONGITUDINALE 2.1

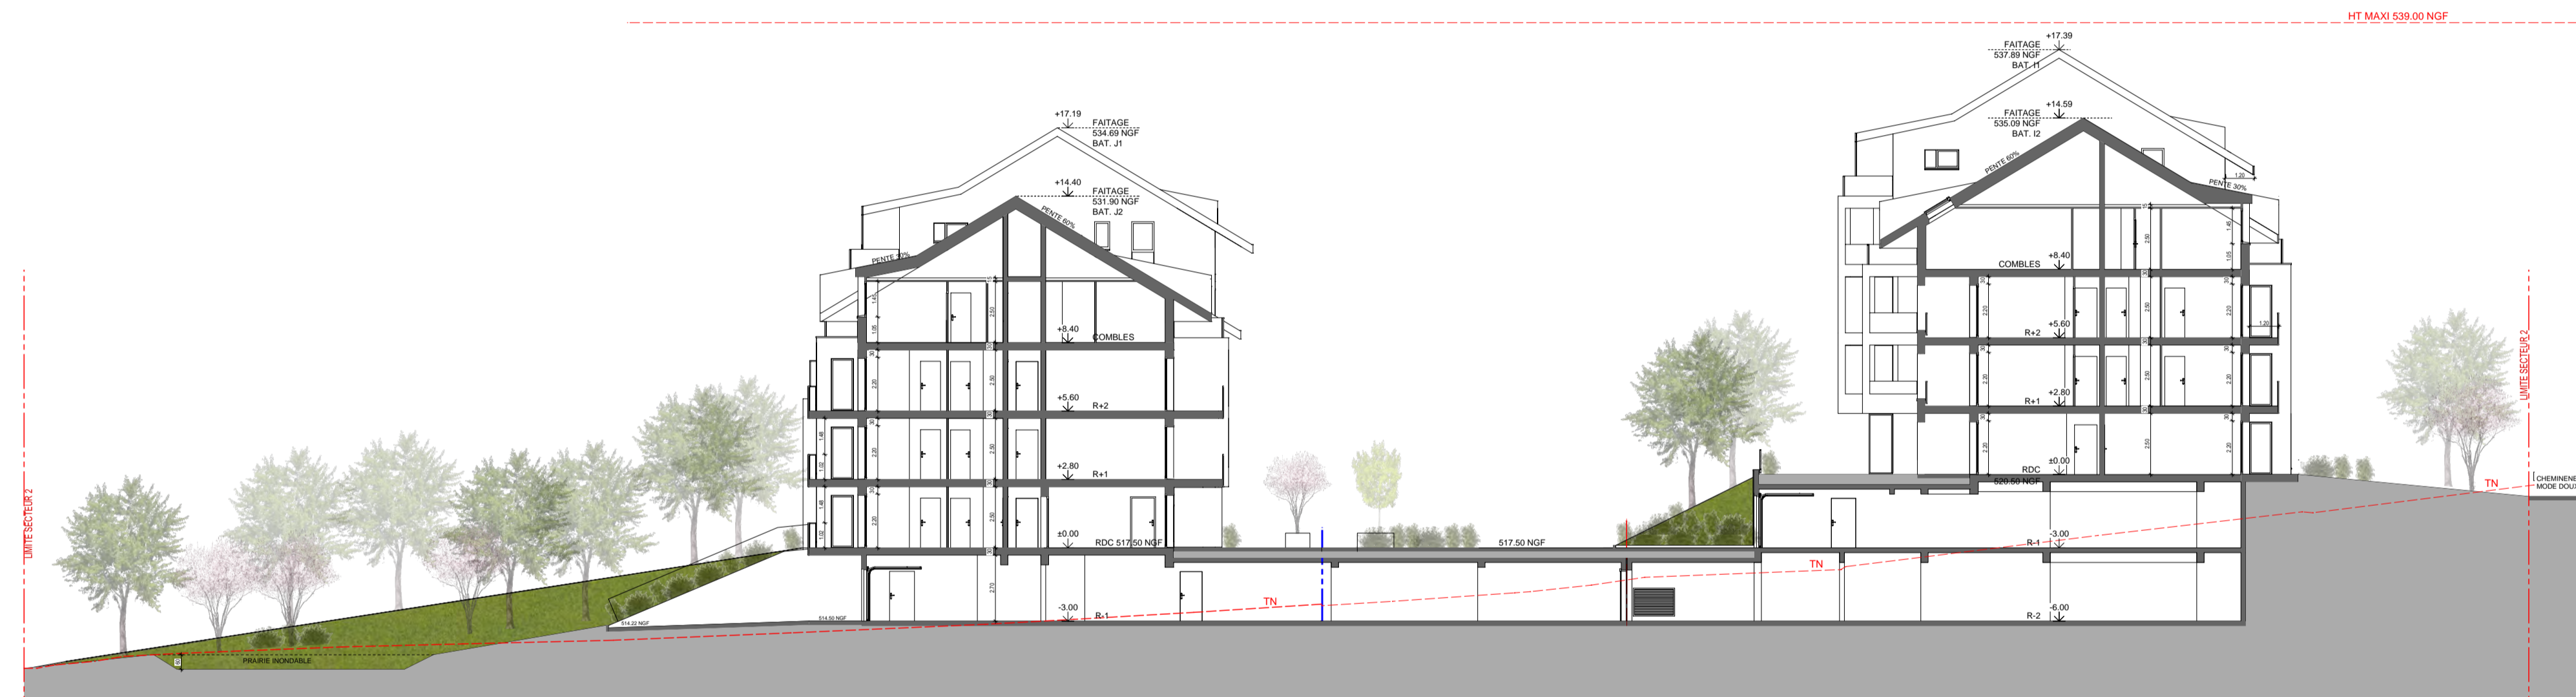

COUPE TRANSVERSALE 2.2

| IND. | DATE | DESCRIPTION | MODIFICATIONS |
|------|------|-------------|---------------|
| | | | |
| | | | |
| | | | |
| | | | |

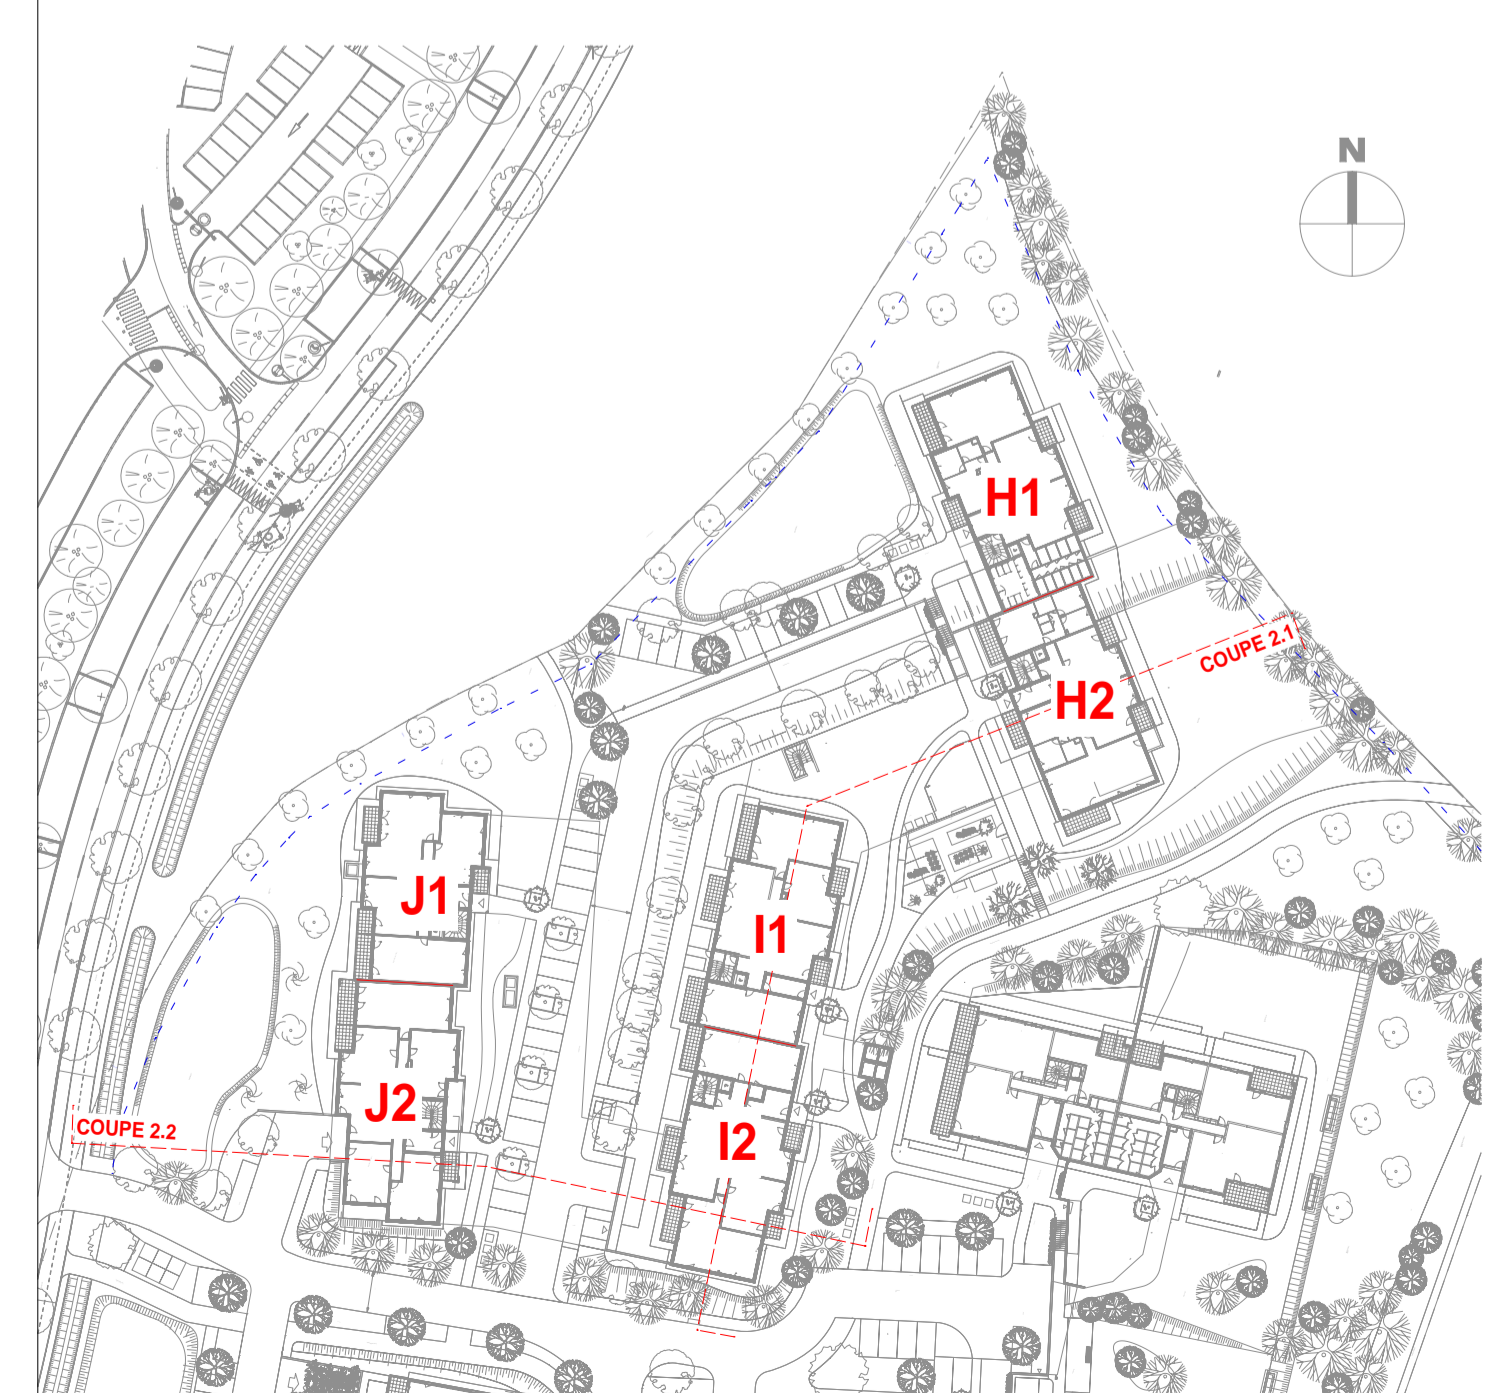

REPERAGE SECTEUR 2

redraw
[brière]

architectes engagés
Grenoble
Anancy
Lyon

04 50 64 00 93
red@wanneq@redraw.fr

MAÎTRISE D'OEUVRE

ARCHITECTE
redraw [brière]
10 Rue du Pré Faucon - 74 940 ANNECY
redrawwanneq@redraw.fr
04 50 64 00 93

B.E.T. STRUCTURE
PLANTIER
33 rue du Jeudi - 74960 ANNECY
04 50 67 63 74

B.E.T. FLUIDES
BETER CACHAT
1 place du 19 Juin 1940 - 74940 ANNECY
04 50 66 12 16

B.E.T. VRD
MPC
64 route d'Anancy
74350 ALLONZIER-LA-CAILLE
04 50 46 82 10

ECONOMISTE
Nom Arial 18
Adresse Arial 15
xxxxx@redraw.fr
04 XX XXX XXX XXX

GÉOMÈTRE
MPC
64 route d'Anancy
74350 ALLONZIER-LA-CAILLE
04 50 46 82 10

B.E. GÉOTECHNIQUE
IMOGEO 74
4 rue Louis Armand - 74000 ANNECY
04 50 11 67 61

PAYSAGISTE
ATELIER FONTAINE
La Bourgade - allée de la Mandallaz
74370 EPAGNY METZ-TESSY
04 50 09 21 71

AUTRES INTERVENANTS

BUREAU DE CONTRÔLE
ALPES CONTROLES
3b impasse des Prairies - 74940 ANNECY
04 50 64 26 50

COORDINATEUR SPS
ALPES CONTROLES
3b impasse des Prairies - 74940 ANNECY
04 50 64 26 50

OPC / DET
Nom Arial 18
Adresse Arial 15
xxxxx@redraw.fr
04 XX XXX XXX XXX

MAÎTRE D'OUVRAGE
EQ2022

PROJET
LE PARC GERBASSIER - SECTEUR 2
UN ENSEMBLE DE LOGEMENTS COLLECTIFS

LOCALISATION
LIEU-DIT GERBASSIER
74330 POISY


DATE
19 DECEMBRE 2024

Document


SECTEUR 2
COUPE LONGITUDINALE
COUPE TRANSVERSALE

Echelle : 1/200


| CODE | PHASE | LOT | DOC | BAT | NIV | NUM | IND |
|-------|-------|-----|-----|-----|-----|--------------------|-----|
| 24.04 | PA | ARC | CP | | | PA5_2.1 PA5_2.2 | |

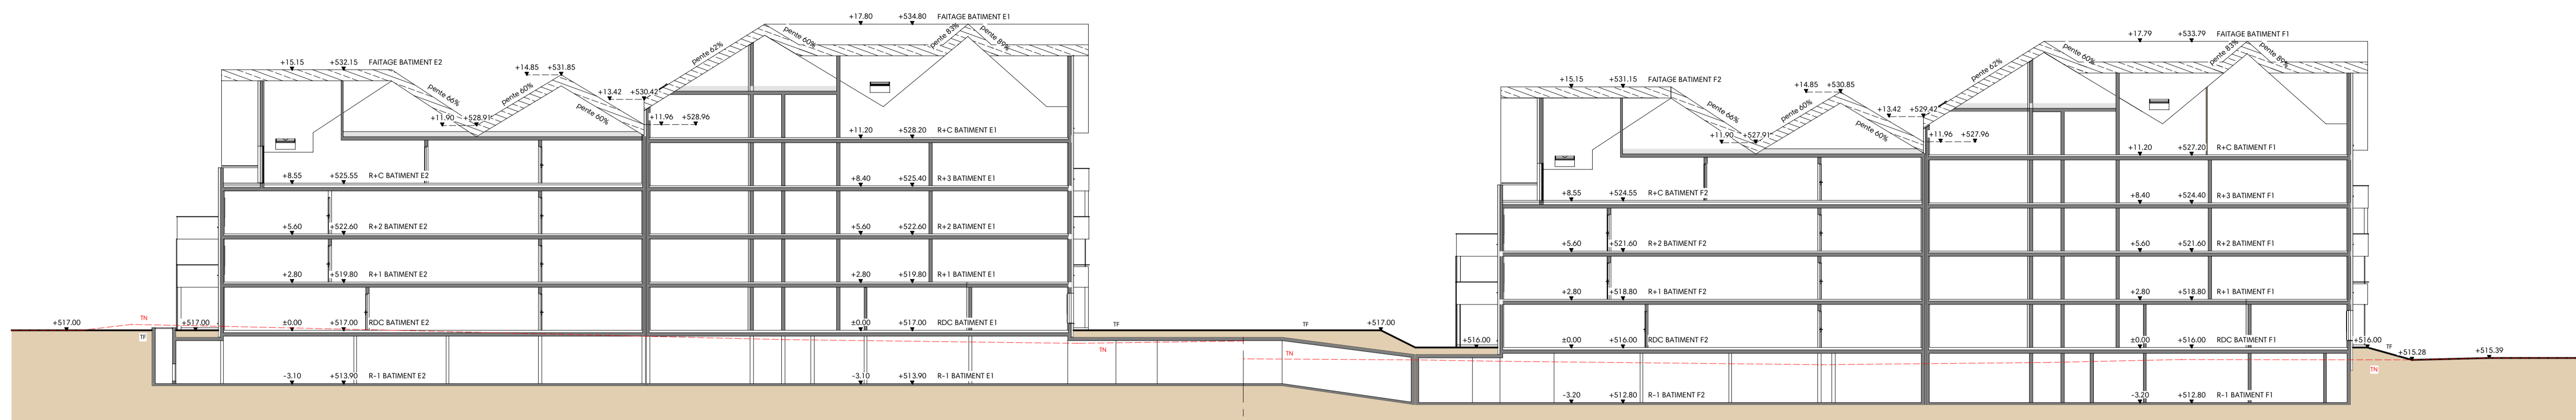
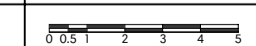


COUPE 3.1 LONGITUDINALE SECTEUR 03

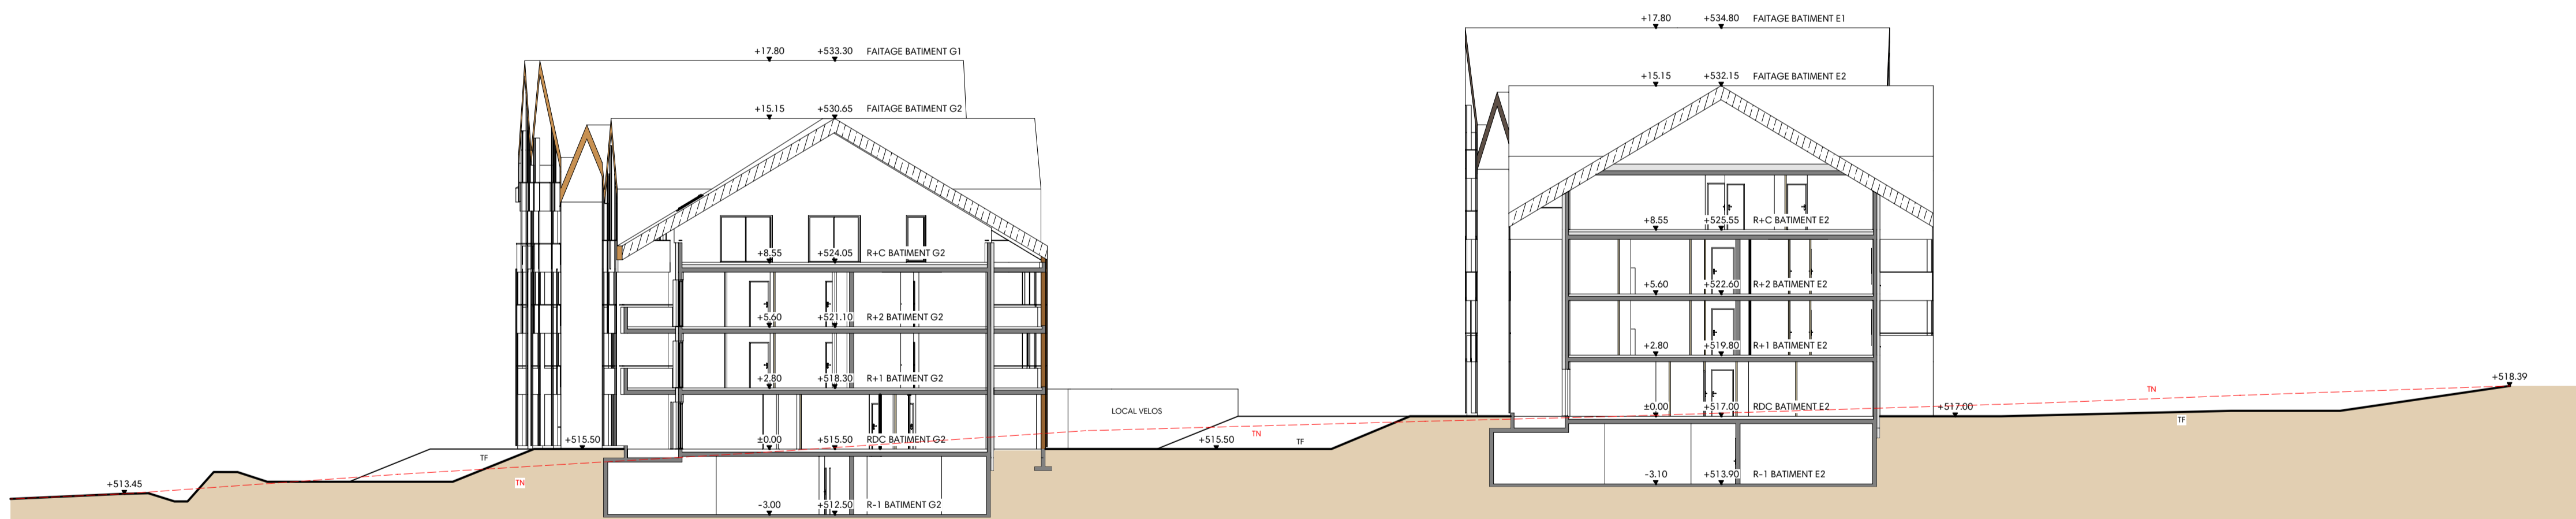

COUPE 3.2 TRANSVERSALE SECTEUR 03

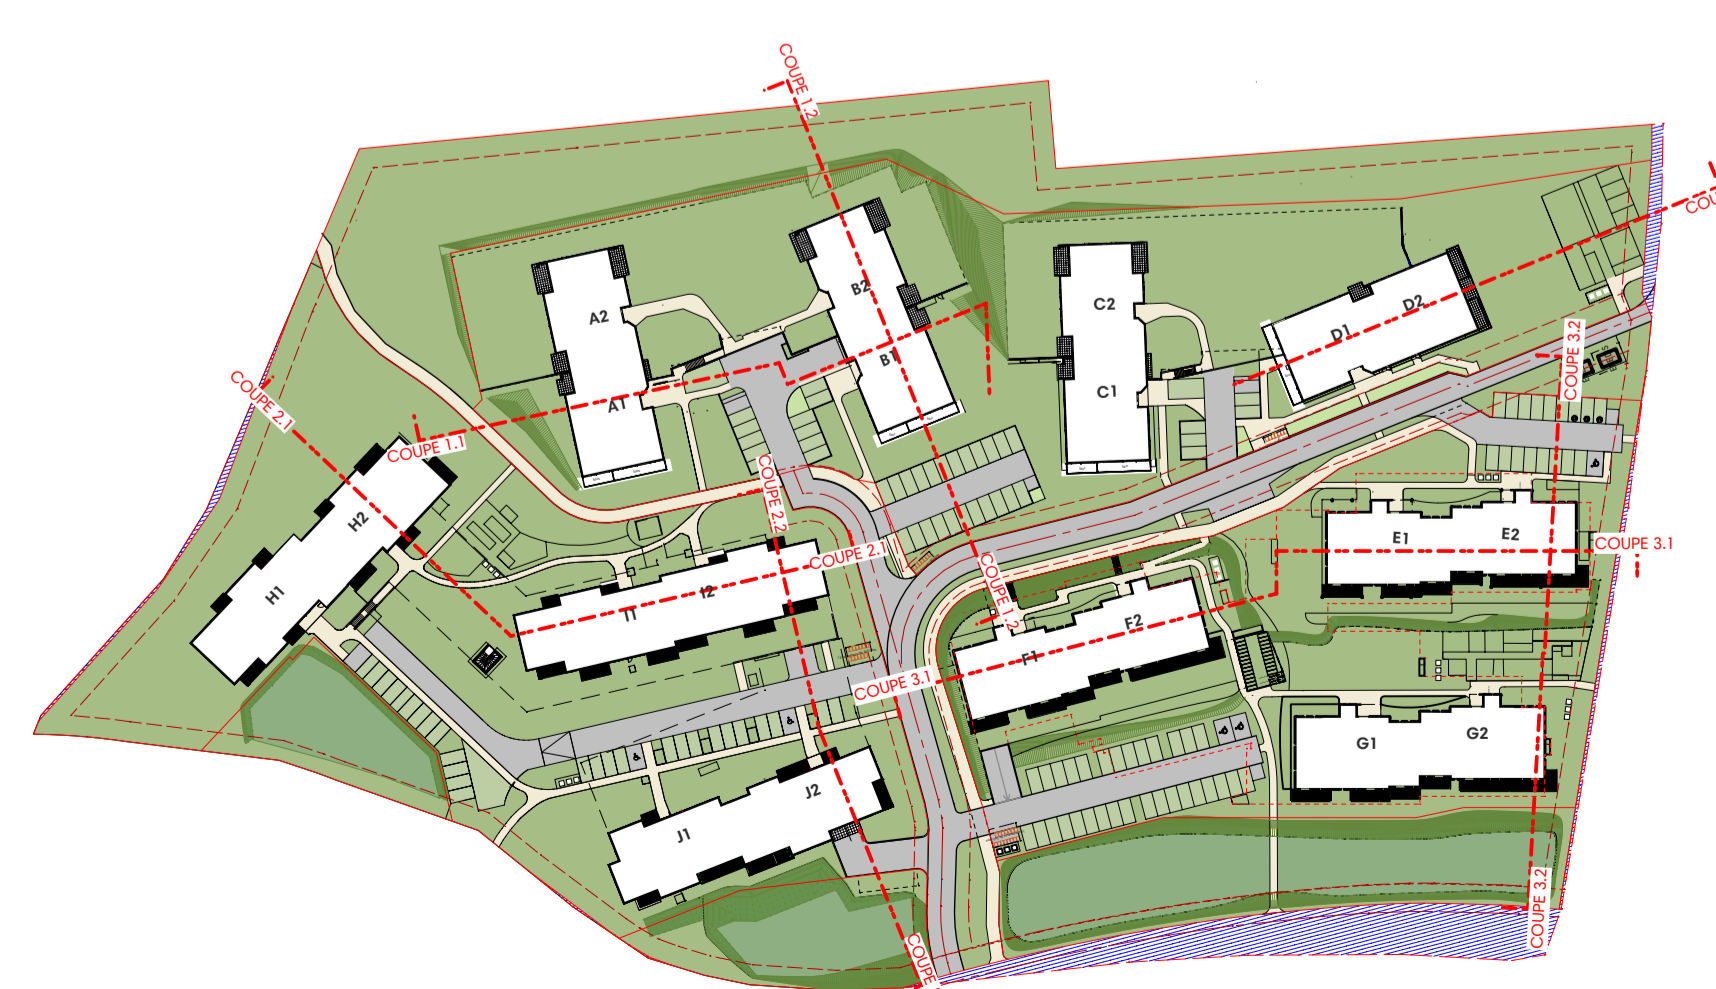

| | | | | | |
|---|---|---|--|--|--|
| MAITRE D'OUVRAGE | | | | | |
|  PRIAMS Le bien, immobilier. | | PRIAMS Ariane COSTE 46 Avenue Gambetta 74000 ANNECY tél : 04 28 38 69 34 mobile : 07 84 53 96 09 acoste@priams.fr | | | |
| ARCHITECTES | | | | | |
| Arch2o 20 bis Rue Du Square Cran Gevrier 74960 ANNECY Tel : 04.50.27.82.39 contact@arch2o.fr | |  ARCH²O ARCHITECTES | | | |
| ECONOMISTE | STRUCTURE | FLUIDES | CTC / SPS | PAYSAGISTE | BE VRD |
| ONNIX Samuel RYÉ 93 Avenue du 11 Novembre 1918 69160 TASSIN-LA-DEMI-LUNE tél : 04 87 38 94 02 mobile : 06 69 99 07 27 srve@onnix.fr www.onnix.fr | PLANTIER Maurice PLANTIER 33 rue du Jourdil CRAN GEVRIER 74960 ANNECY tél : 04 50 07 63 74 mourice.plantier@egis-group.com www.plantier.eu | BETER P. CACHAT Michael BASS 1 Place du 18 juin 1940 ANNECY-LE-VIEUX 74940 ANNECY tél : 04 50 66 12 16 etude@betercochat.fr www.betercochat.fr | ALPES CONTROLES Joël LIMA 3 bis Impasse des Prairies ANNECY-LE-VIEUX 74940 ANNECY tél : 04 50 64 26 50 mobile : 06 85 62 82 99 jlima@alpes-contrroles.fr www.alpes-contrroles.fr | Atelier FONTAINE Corinne LAMOUR La Bouvardie Allée de la Mandallaz 74370 ANNECY tél : 04 50 09 21 71 mobile : 07 86 94 29 80 c.lamour@atelierfontaine.com | MPC GEOMETRES Arnaud BREITWESER / François MAGNANT 84 Route d'Anney 74350 ALLONZIER-LA-CALLE mobile A.S. : 06 09 46 37 05 mobile F.M.L. : 06 22 01 07 11 etudes@mpc-ge.fr fmagnan@mpc-ge.fr |
| <h2>"LE PARC GERBASSIER"</h2> <h3>74330 POISY</h3> <p>CONSTRUCTION D'UN ENSEMBLE LOGEMENTS</p> <p>DOSSIER DE DEMANDE DE PERMIS D'AMENAGER</p> <p>PIECES COMPLEMENTAIRES</p> | | | | | |
| PLAN N° | PA5_3.1 PA5_3.2 | | COUPE LONGITUDINALE ET COUPE TRANSVERSALE SECTEUR 03 | | |
| DATE | DECEMBRE 2024 | | | | |
| ECHELLE | 1/200 | |  | | |
| MODIFICATIONS | | | | | INDICE N° |