


PA5_1.1
COUPE LONGITUDINALE SUR SECTEUR 1 POSITIONNEE SUR BATIMENTS A-B-C-D - 1.200

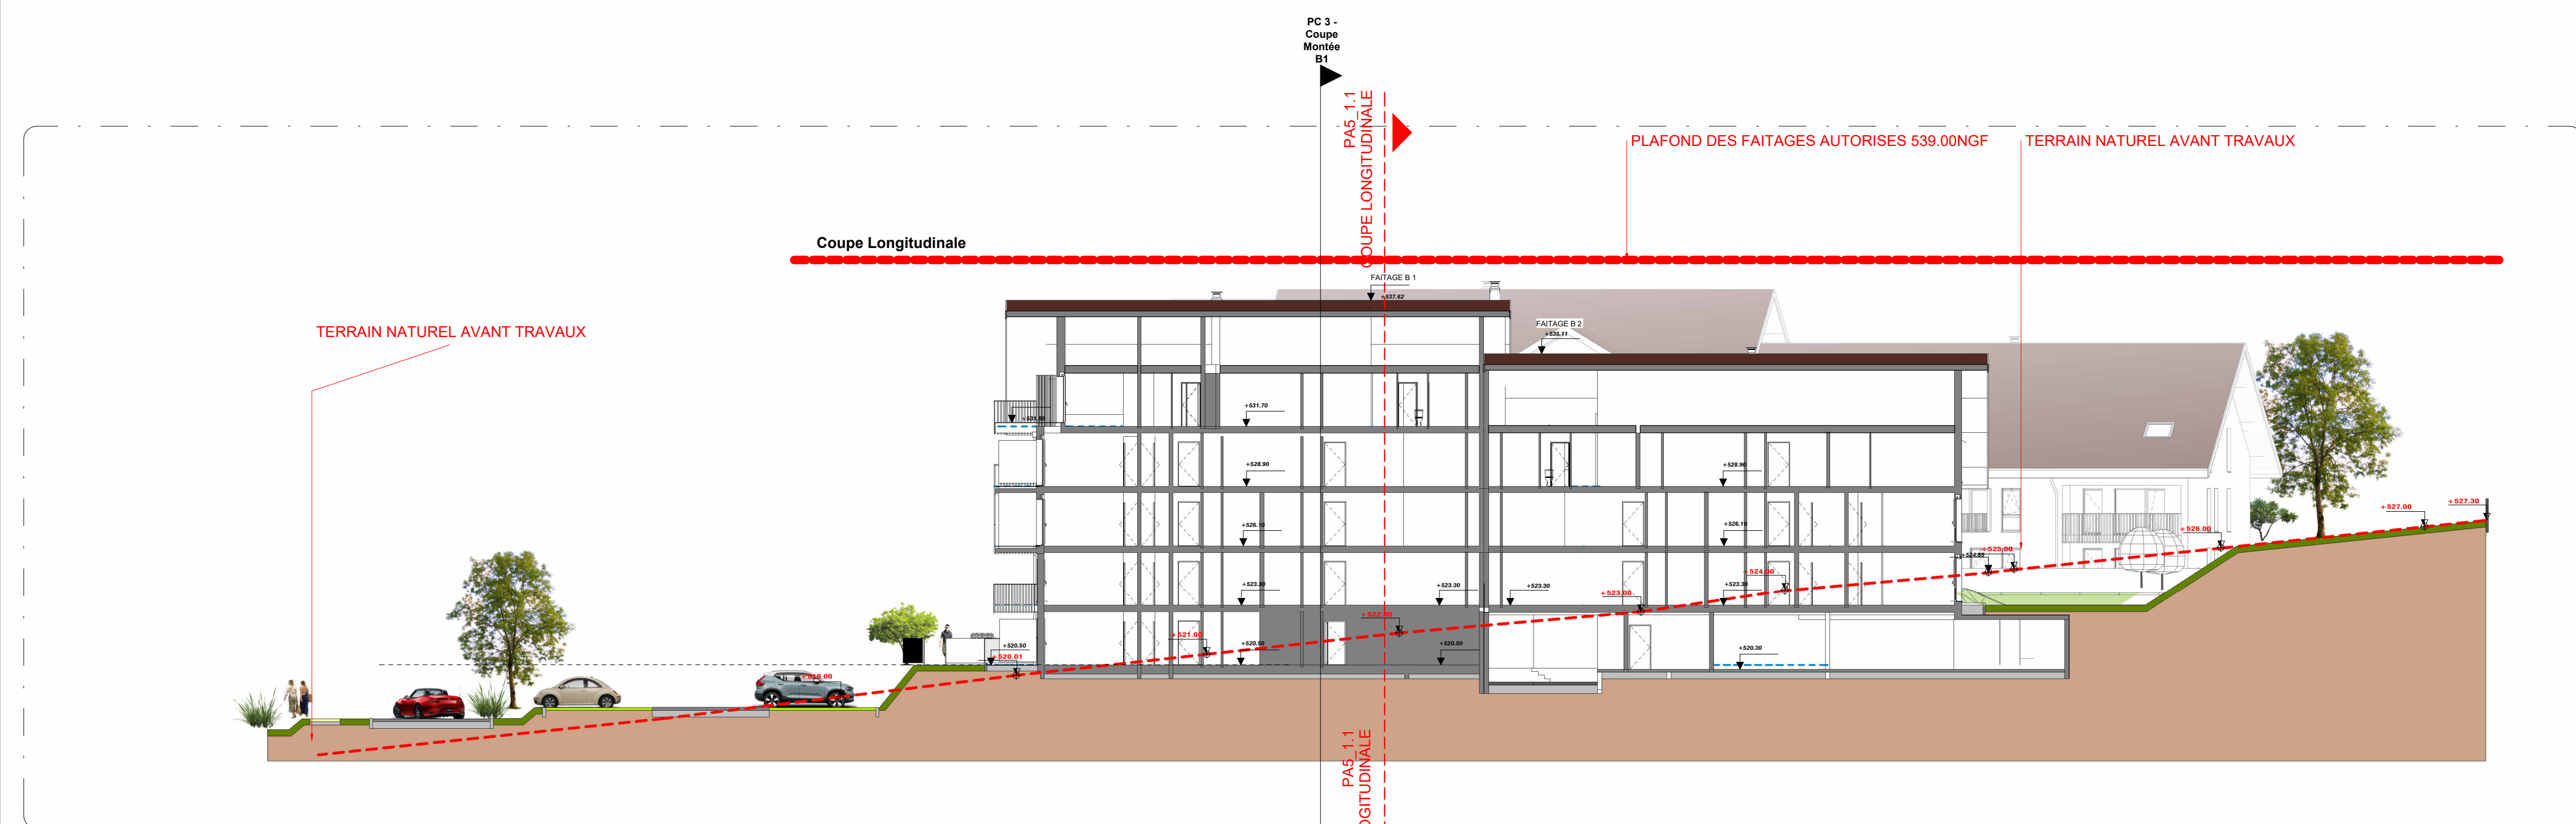

PA5_1.2
COUPE TRANSVERSALE SUR SECTEUR 1 POSITIONNEE SUR BATIMENT B - 1.200



PLAN DE REPERAGE SECTEUR 1 - 1.1000

POISY
 Lotissement "Le Parc GERBASSIER"
 Lot n° 1
 Lieu-dit "Gerbassier"
 74330 POISY

SCCV EQ2022
 48 Avenue de Gambetta
 74000 ANNECY
 T - 08 77 24 95 55


AER ARCHITECTES
 ANNECY - LYON
 AER ARCHITECTES
 7 Bd de la Rocade
 74000 ANNECY
 T - 04 50 57 11 49
 F - 04 50 67 85 40
 aer@aer.archi

BET STRUCTURE EDS 2 Allée du Parmelan ZAC de la Bouvardie 74374 EPAGNY-METZ-TESSY eds74@bureau-eds.fr	BET FLUIDE BETER-CACHAT 1 Place du 18 Juin 1940 74940 ANNECY-LE-VIEUX etudes@betercachat.fr	BET ECONOMISTE IDE 20 Route des Gorges du Sierroz 73100 GREYSY-SUR-AIX brmod@deczreg.fr
BET PAYSAGISTE ATELIER FONTAINE 3 Allée de la Mandallaz L e Bouvardie 74370 EPAGNY-METZ-TESSY o.fontaine@atelierfontaine.fr	BET VRD MPC 84 Route d'Anney 74350 ALLONZIER-LA-CAILLE etudes@mpc-ge.fr	NOM Adresse CP COMMUNE xxx@xxx.com
BUREAU DE CONTROLE ALPES CONTROLES 3 Bis Impasse des Prairies 74940 ANNECY-LE-VIEUX jma@alpes-controles.fr	CONTROLE SPS ALPES CONTROLES 3Bis Impasse des Prairies 74940 ANNECY-LE-VIEUX xxx@xxx.com	NOM Adresse CP COMMUNE xxx@xxx.com

INDICES	DATES	OBJET DE LA MODIFICATION

PA

COUPES 5_1.1 - 5_1.2			PA5_1
ECHELLE	DATE	DOSSIER	DESSIN
	NOVEMBRE 2024	20xx.xxx	Autor

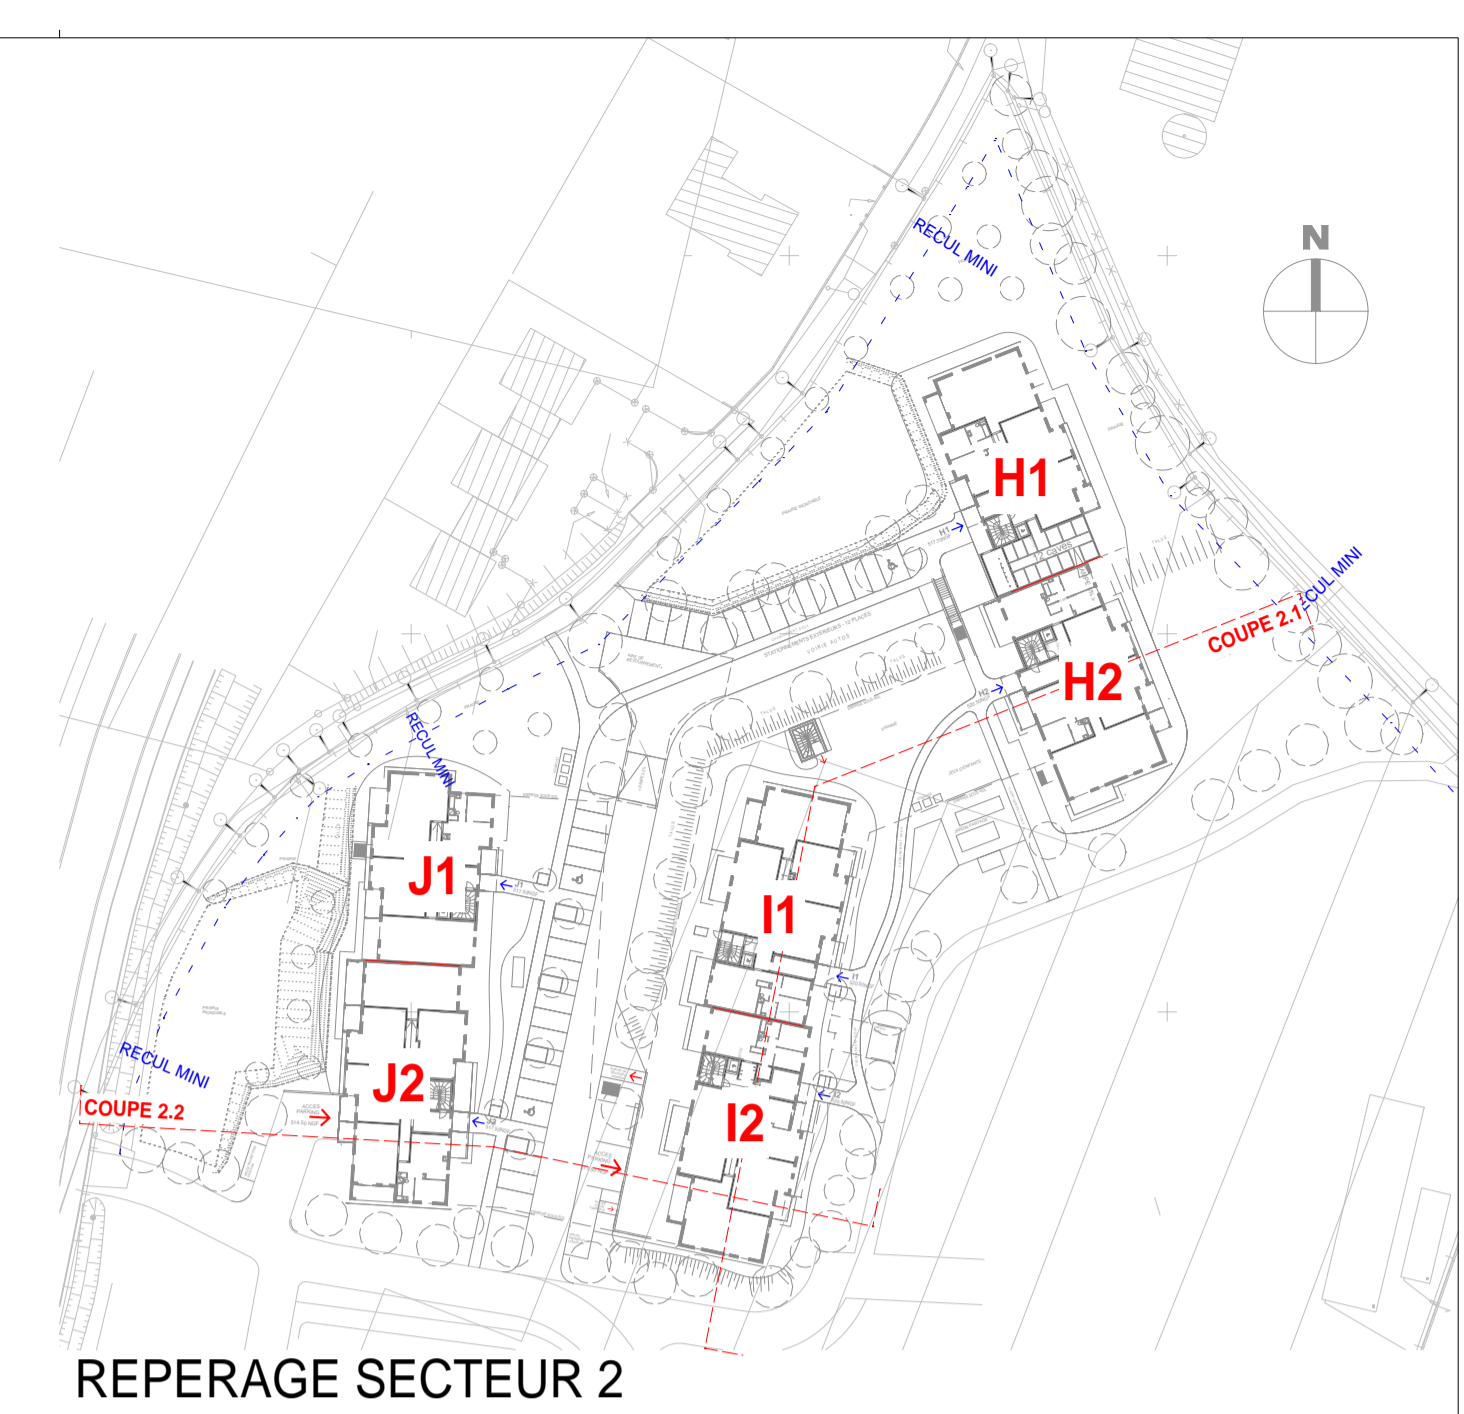

REPERAGE SECTEUR 2



COUPE LONGITUDINALE 2.1



COUPE TRANSVERSALE 2.2

46 Avenue Gambetta
74 000 - ANNECY
TEL : 09.77.24.55.55



**QUARTIER GERBASSIER
LOGEMENTS COLLECTIFS**
74330 - POISY

redraw
[brière]

REDRAW - BRIERE ARCHITECTES
10, rue du Pré Faucon, Annecy-le-veau - 74940 ANNECY
TEL : 04 50 64 00 93
redrawannecy@redraw.fr
www.redraw.fr

ALPES CONTROLES B. contrôle
3b impasse des Prairies, Annecy-le-veau - 74940 ANNECY
TEL : 04 50 64 26 50

ALPES CONTROLES SPS
3b impasse des Prairies, Annecy-le-veau - 74940 ANNECY
TEL : 04 50 64 26 50

Economiste

PLANTIER BET structure béton
33 Rue du Jourdi, Cran Gevrier - 74960 Annecy
TEL : 04 50 67 63 74

BETER CACHAT BET fluides
1 place du 18 juin 1940 - 74940 Grenoble
TEL : 04 50 66 12 16

MPC BET VRD
84 Route d'Anney - 74350 Allonzieu-la-Caille
TEL : 04 50 46 82 10

ATELIER FONTAINE PAYSAGISTE
Route de la Bouvardie - 74370 Epagny Metz-tessy
TEL : 04 50 09 21 71

GEOTECHNICIEN

MPC GEOMETRE
84 Route d'Anney - 74350 Allonzieu-la-Caille
TEL : 04 50 46 82 10


Signé par :
T. MACHADO
ET/06073FFC7946D0

DOSSIER DE DEMANDE
DE PERMIS D'AMENAGER
1/200

24.04
PA
28.11.2024

SECTEUR 2
COUPE LONGITUDINALE
COUPE TRANSVERSALE


PA5 2.1
PA5 2.2

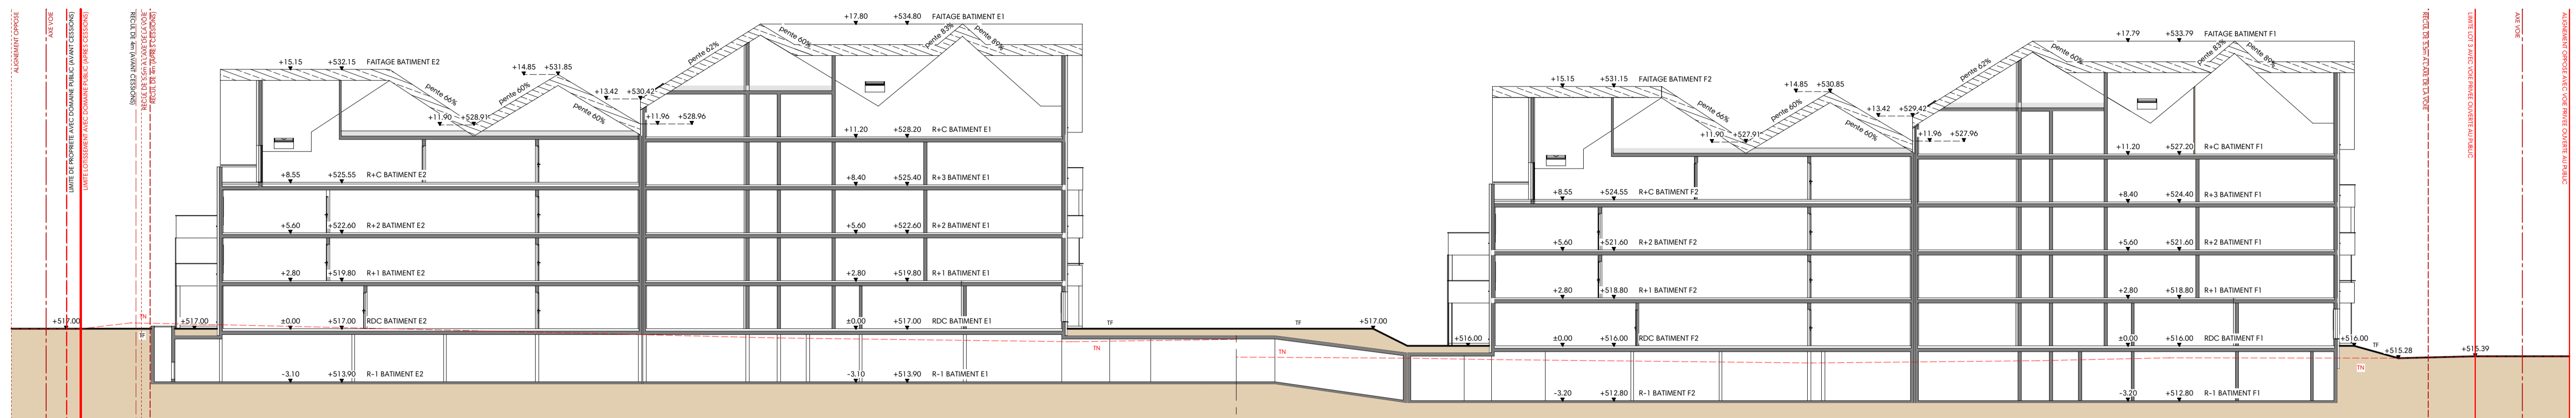

COUPE 3.1 LONGITUDINALE SECTEUR 03

Signé par :

 E788073FFC71940D...

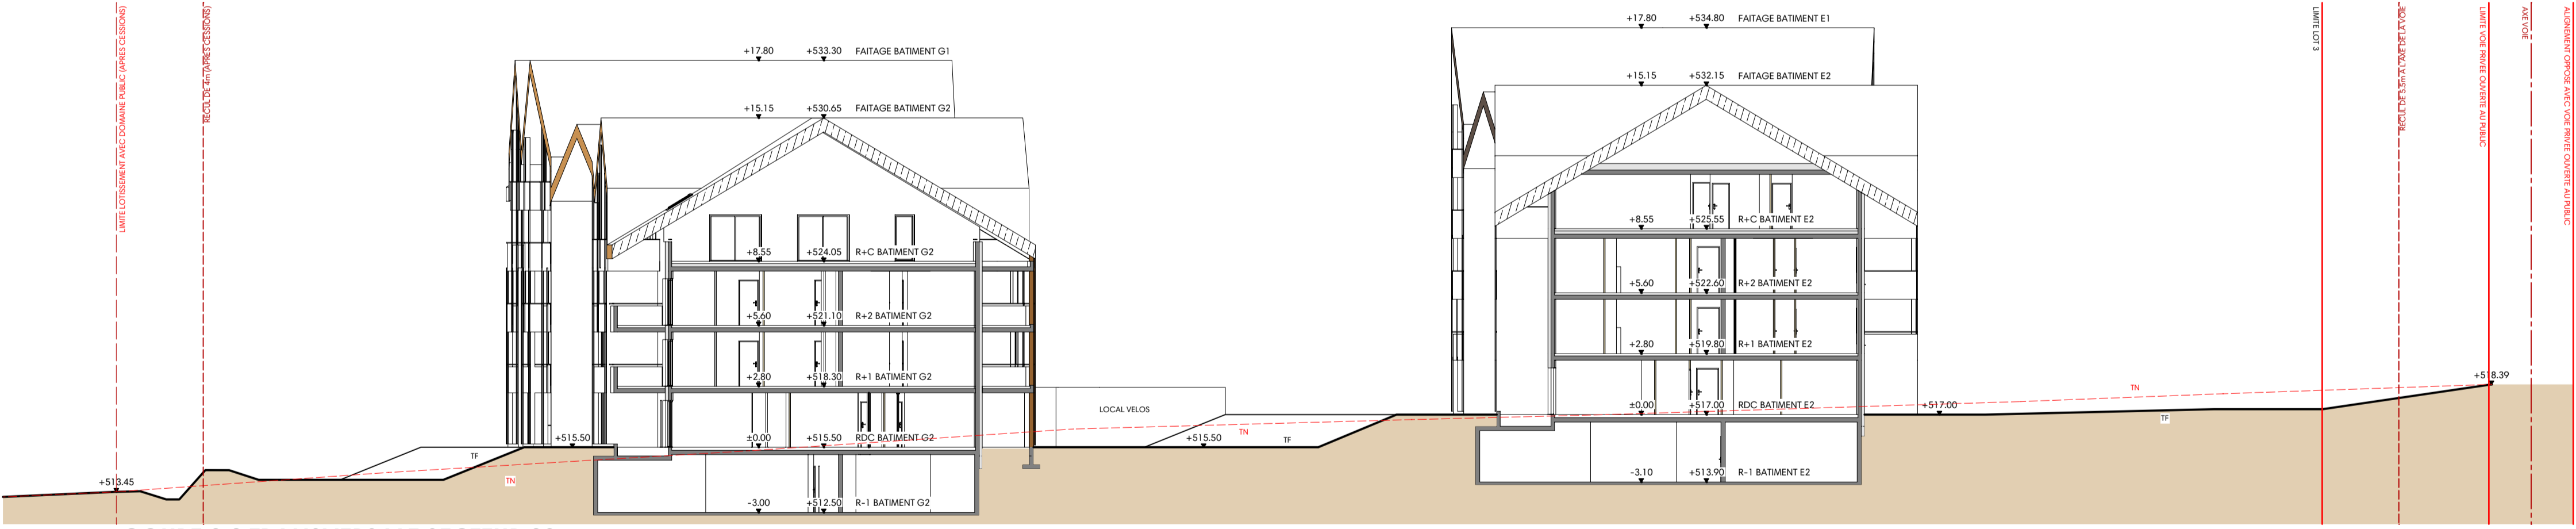

COUPE 3.2 TRANSVERSALE SECTEUR 03



MAITRE D'OUVRAGE					
		PRIAMS Ariane COSTE 46 Avenue Gambetta 74000 ANNECY tél : 04 28 38 69 34 mobile : 07 84 53 96 09 acoste@priams.fr			
ARCHITECTES					
Arch2o 20 bis Rue Du Square Cran Gevrier 74960 ANNECY Tel : 04.50.27.82.39 contact@arch2o.fr					
ECONOMISTE	STRUCTURE	FLUIDES	CTC / SPS	PAYSAGISTE	BE VRD
ONIX Samuel RYÉ 93 Avenue du 11 Novembre 1918 69160 TASSIN-LA-DEMI-LUNE tél : 04 87 38 84 02 mobile : 06 69 99 07 27 srye@onix.fr www.onix.fr	PLANTIER Maurice PLANTIER 33 rue du Jouril CRAN GEVRIER 74960 ANNECY tél : 04 50 07 63 74 maurice.plantier@egis-group.com www.plantier.eu	BETER P. CACHAT Michael BASS 1 Place du 18 juin 1940 ANNECY-LE-VIEUX 74940 ANNECY tél : 04 50 66 12 16 etude@betercochat.fr www.betercochat.fr	ALPES CONTROLES Joël LIMA 3 bis Impasse des Prairies ANNECY-LE-VIEUX 74940 ANNECY tél : 04 50 64 26 50 mobile : 06 85 62 82 99 jlima@alpes-contrôles.fr www.alpes-contrôles.fr	Atelier FONTAINE Corinne LAMOUR La Bourgade Allée de la Mandolaz METZ-TESTY 74370 ANNECY tél : 04 50 09 21 71 mobile : 07 86 94 29 80 clamour@atelierfontaine.com	MPC GEOMETRES Arnoud BREITWESER / François MAGNANT 84 Route d'Anney 74350 ALLONZIER-LA-CALLE mobile A.S. : 06 09 46 37 05 mobile F.M. : 06 22 01 07 11 etudes@mpc-ge.fr fmagnant@mpc-ge.fr
"LE PARC GERBASSIER" 74330 POISY					
CONSTRUCTION D'UN ENSEMBLE LOGEMENTS DOSSIER DE DEMANDE DE PERMIS D'AMENAGER					
PLAN N°	PA5_3.1 PA5_3.2		COUPE LONGITUDINALE ET COUPE TRANSVERSALE SECTEUR 03		
DATE	NOVEMBRE 2024				
ECHELLE	1/200				
MODIFICATIONS					INDICE N°