


# DOSSIER D'ARRET

Pièce n°7.1

## PLAN DES SERVITUDES

	Prescription	Arrêt	Approbation
Elaboration du PLU	30.09.2021	26.09.2024	-

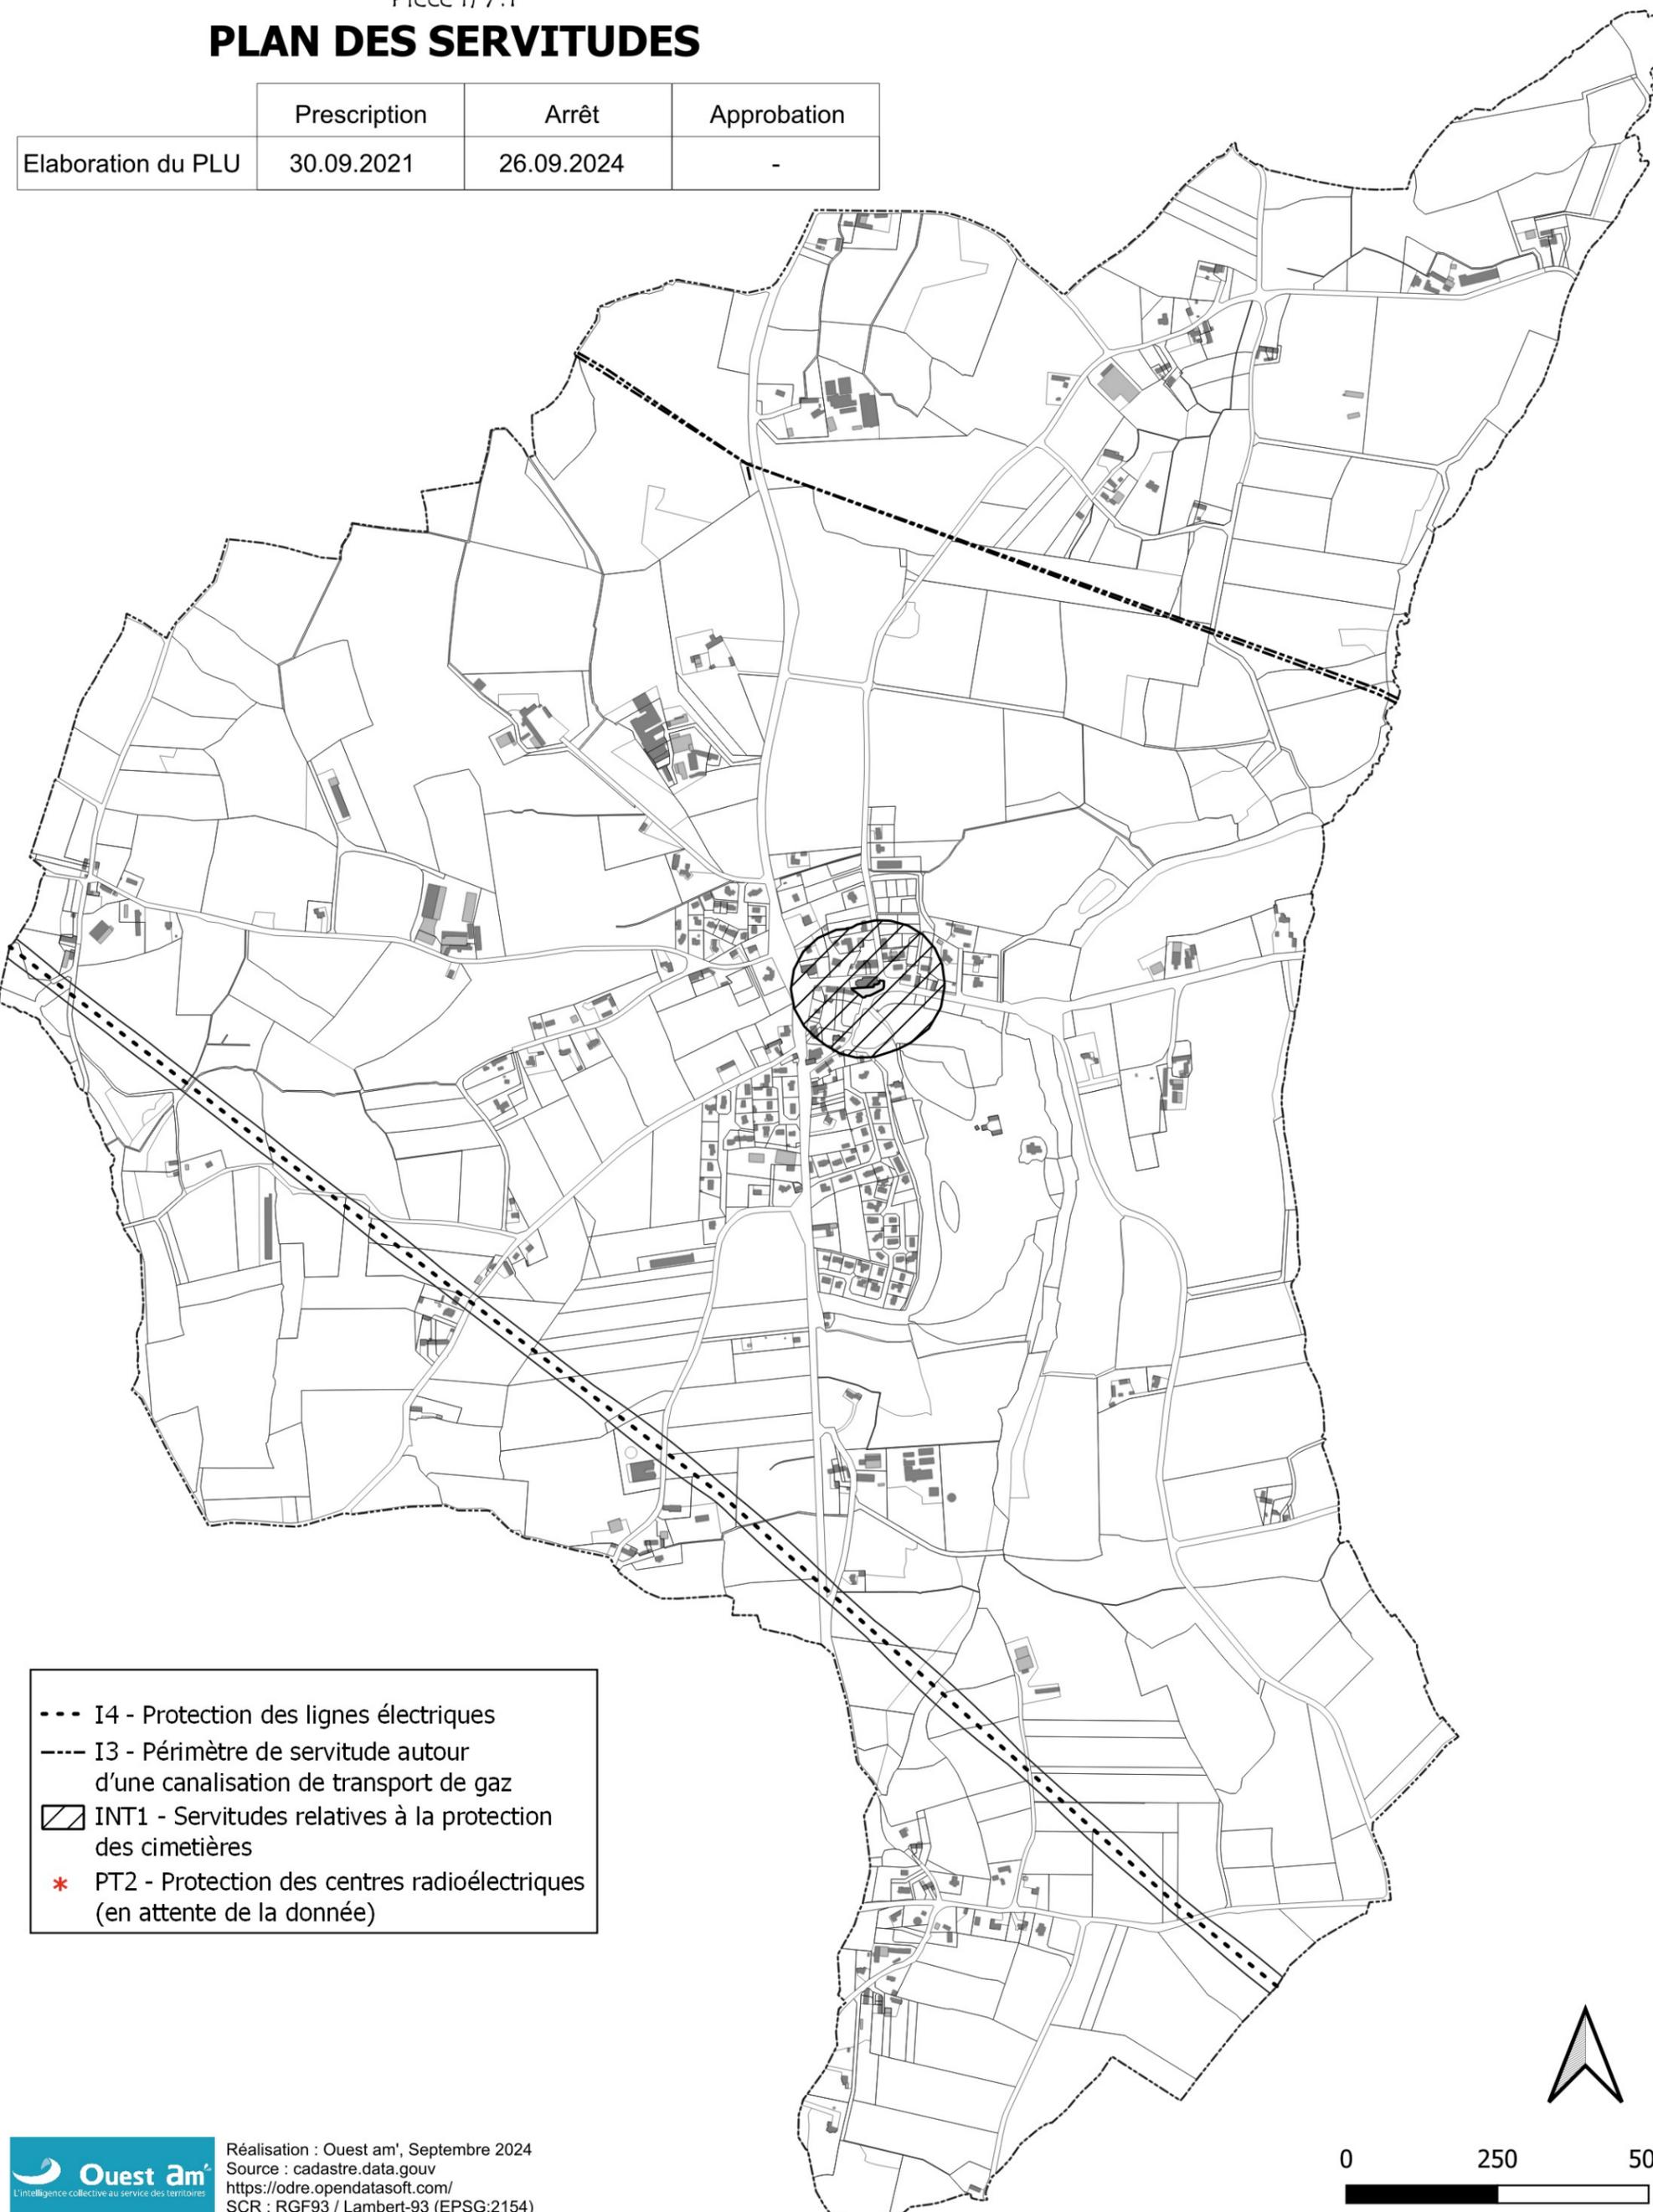

- I4 - Protection des lignes électriques
- .-.- I3 - Périmètre de servitude autour d'une canalisation de transport de gaz
- ▨ INT1 - Servitudes relatives à la protection des cimetières
- \* PT2 - Protection des centres radioélectriques (en attente de la donnée)

