


## Périmètre du droit de préemption urbain



Vu pour être annexé à la délibération du Conseil Municipal en date du 10 octobre 2024 arrétant le projet de Plan Local d'Urbanisme (PLU) La Maire,



Echelle : 1/10000<sup>ème</sup>

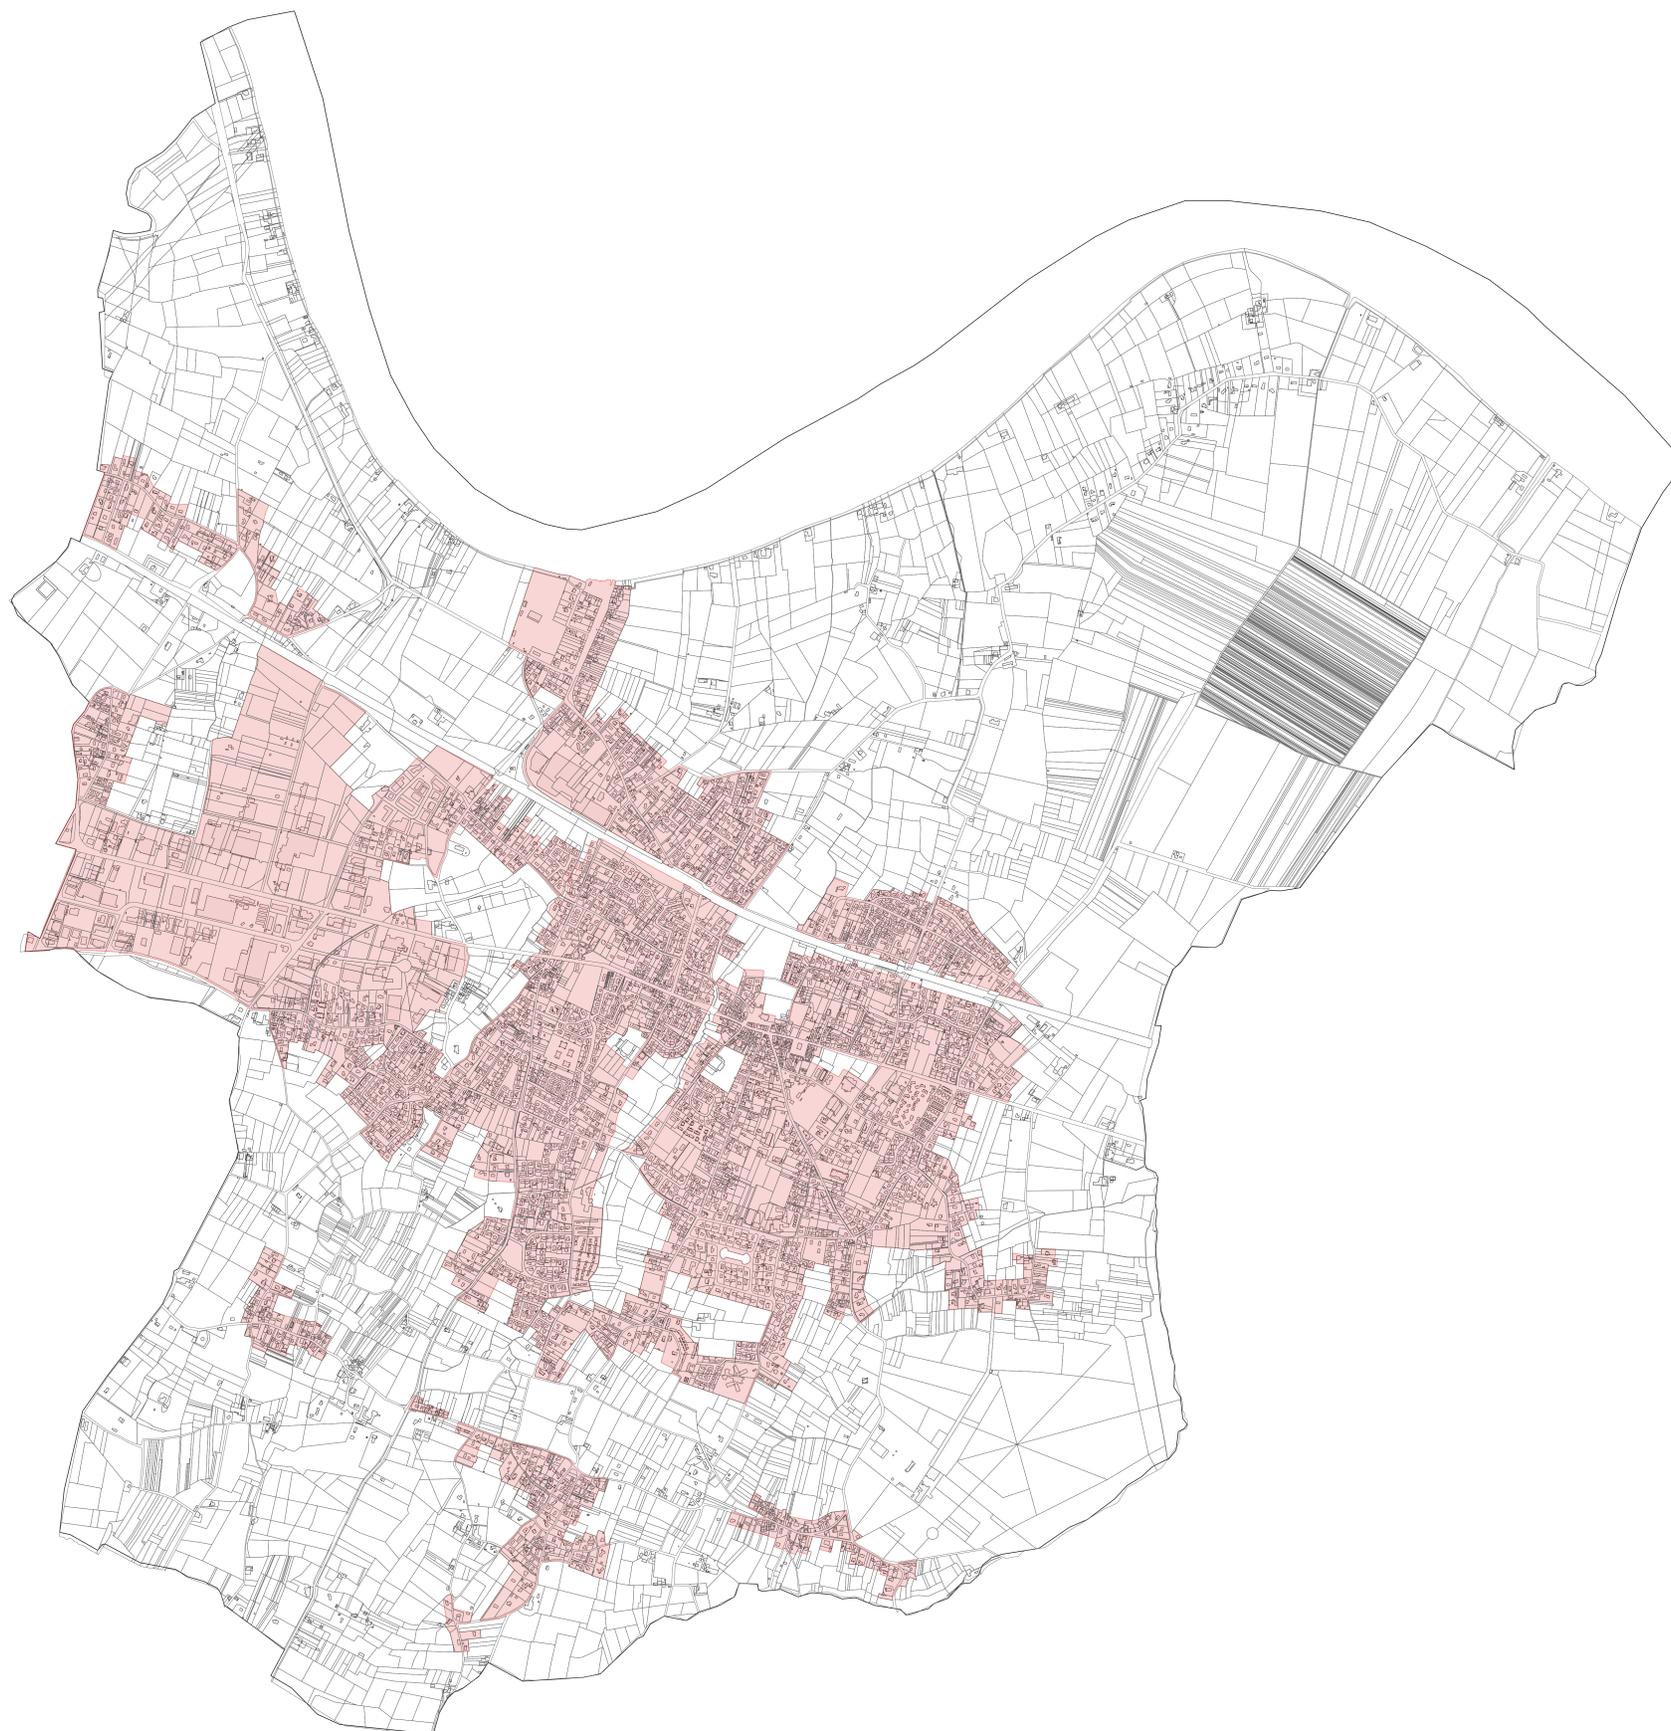

 Périmètre du droit de préemption urbain