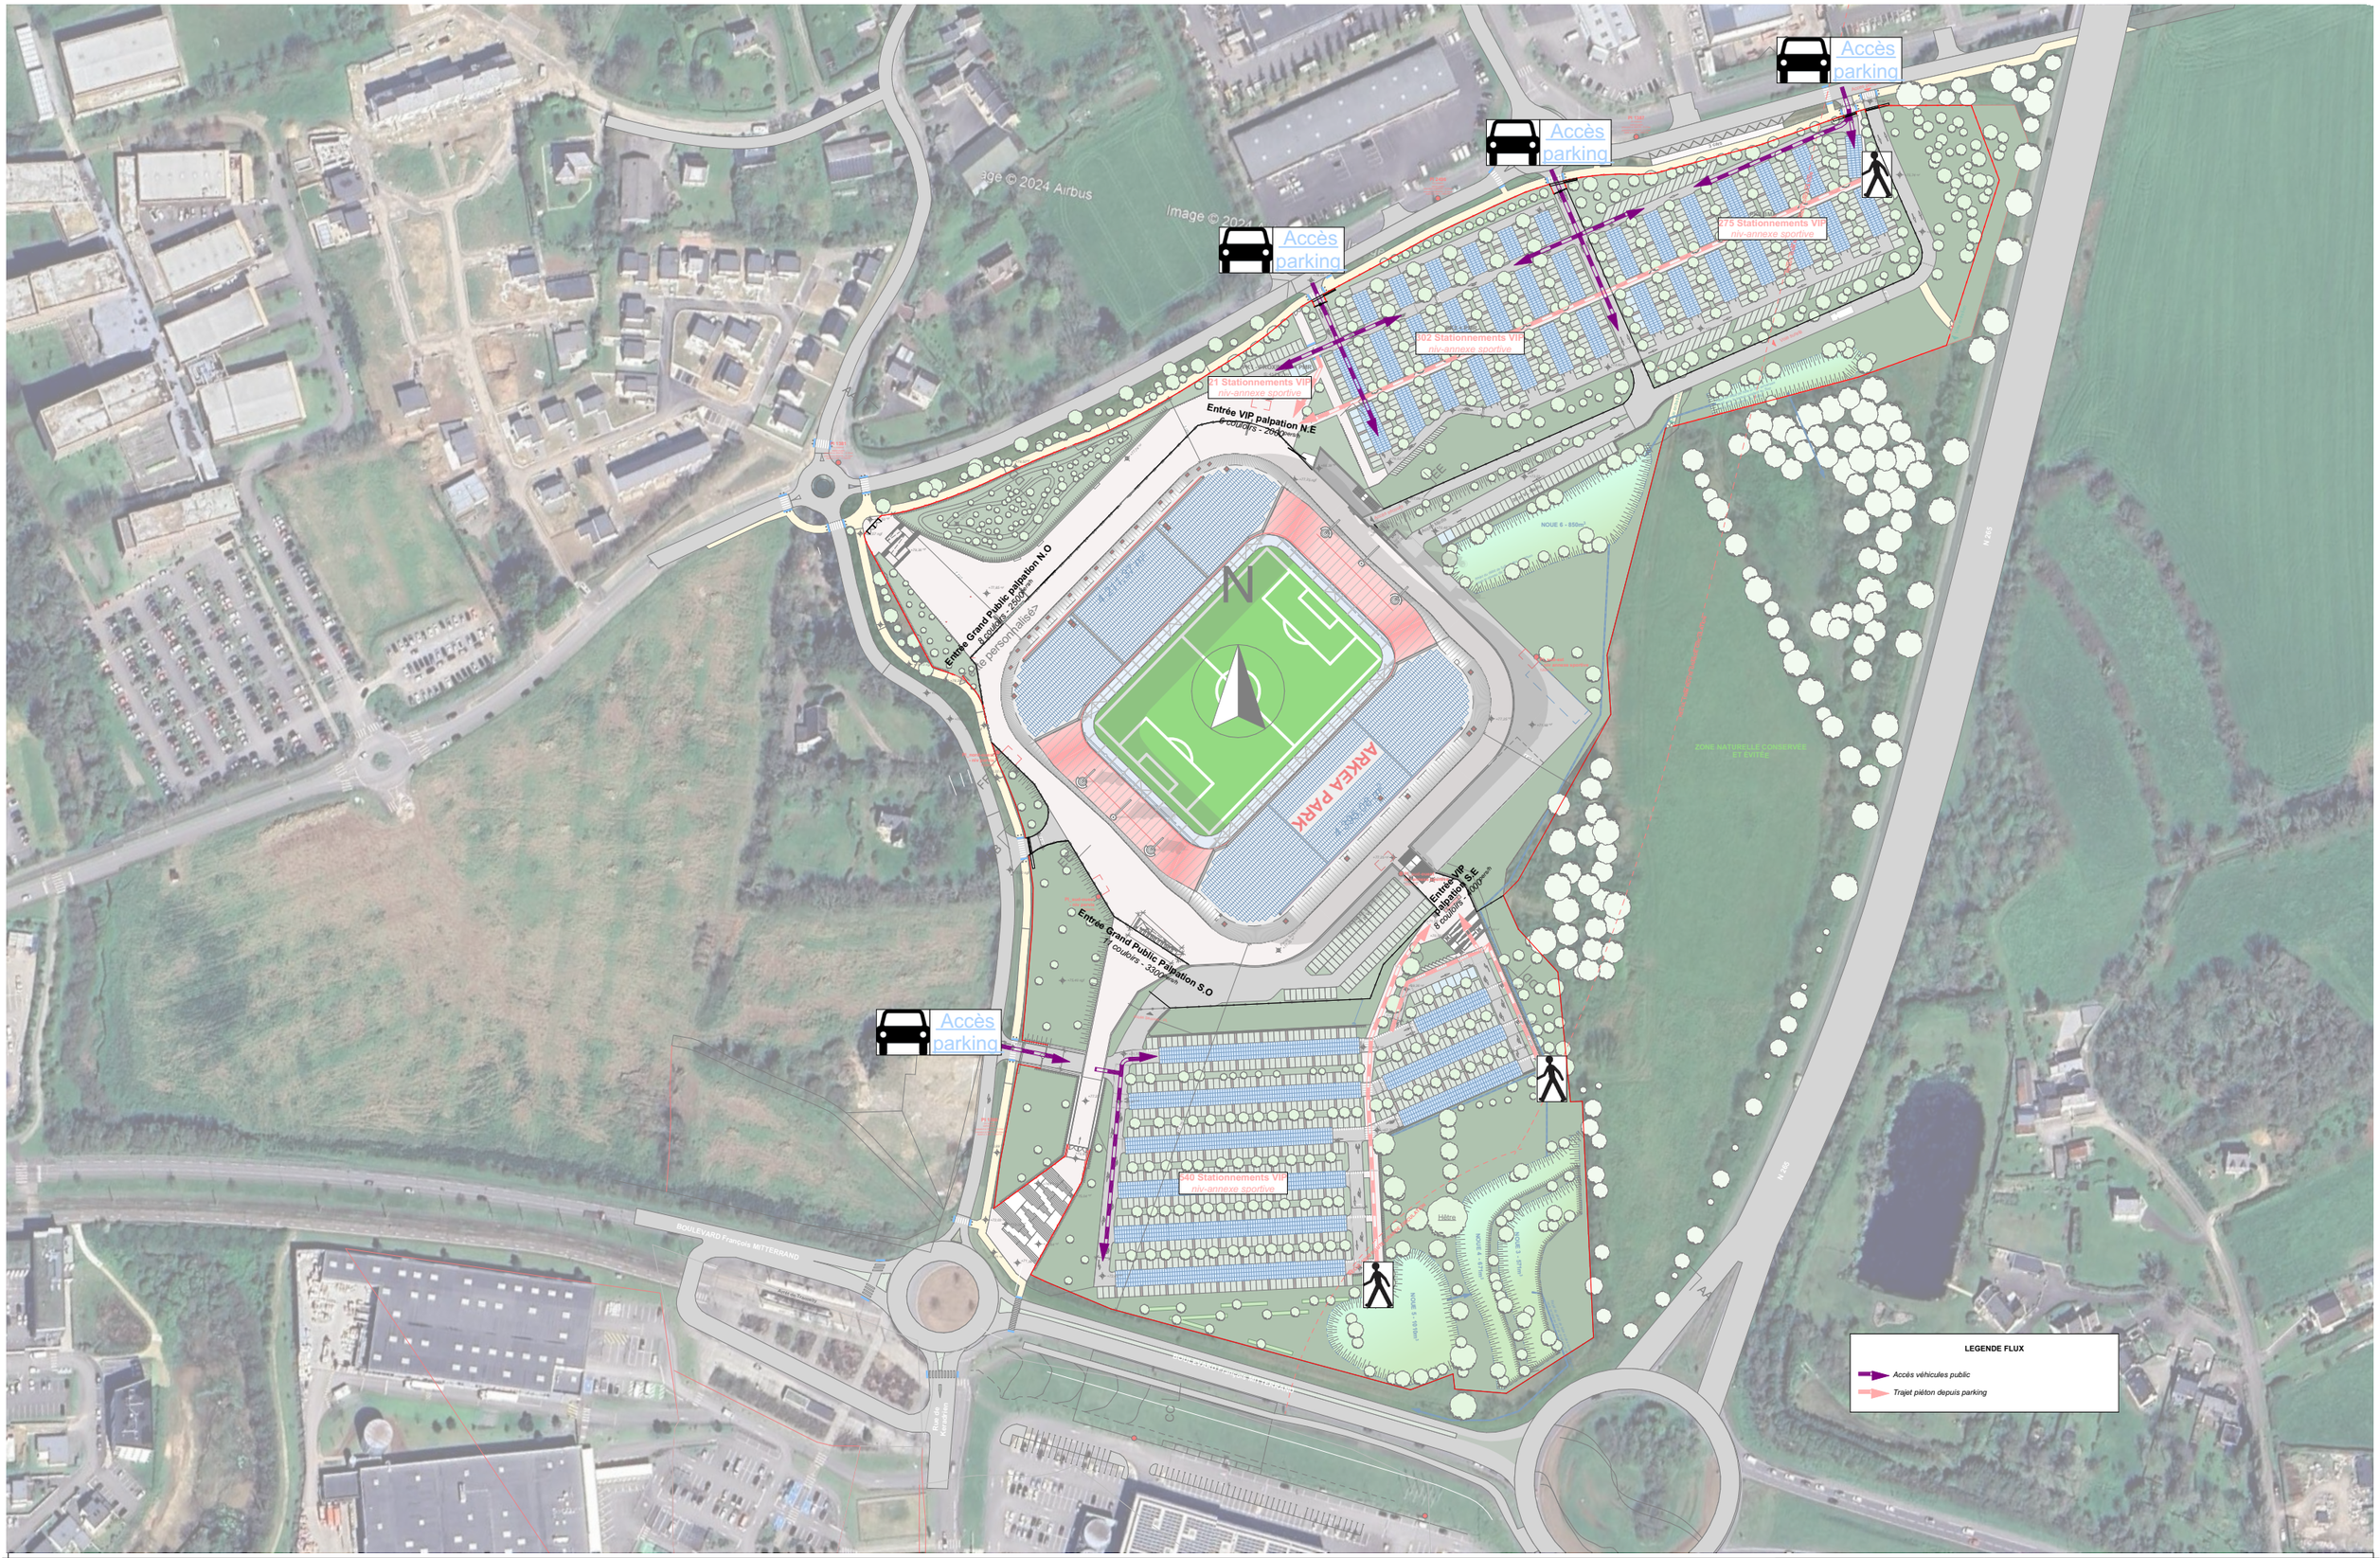

APD	**PLAN DE MASSE ACCES PARKING** **HOLDISPORT** Adresse du site : Coataudon 29490 Guipavas - BREST MÉTROPOLE Parcelle : #ID du Site	APS Ech : 1:2500	ESPACE FROUTVEN	APD A3 01

François de LA SERRE architectes : 916, route de Passeligne lieu-dit Petit Cassia Boé 47550 - 05.53.48.14.22 - contact@delaserre.fr

édition : 05/02/2025