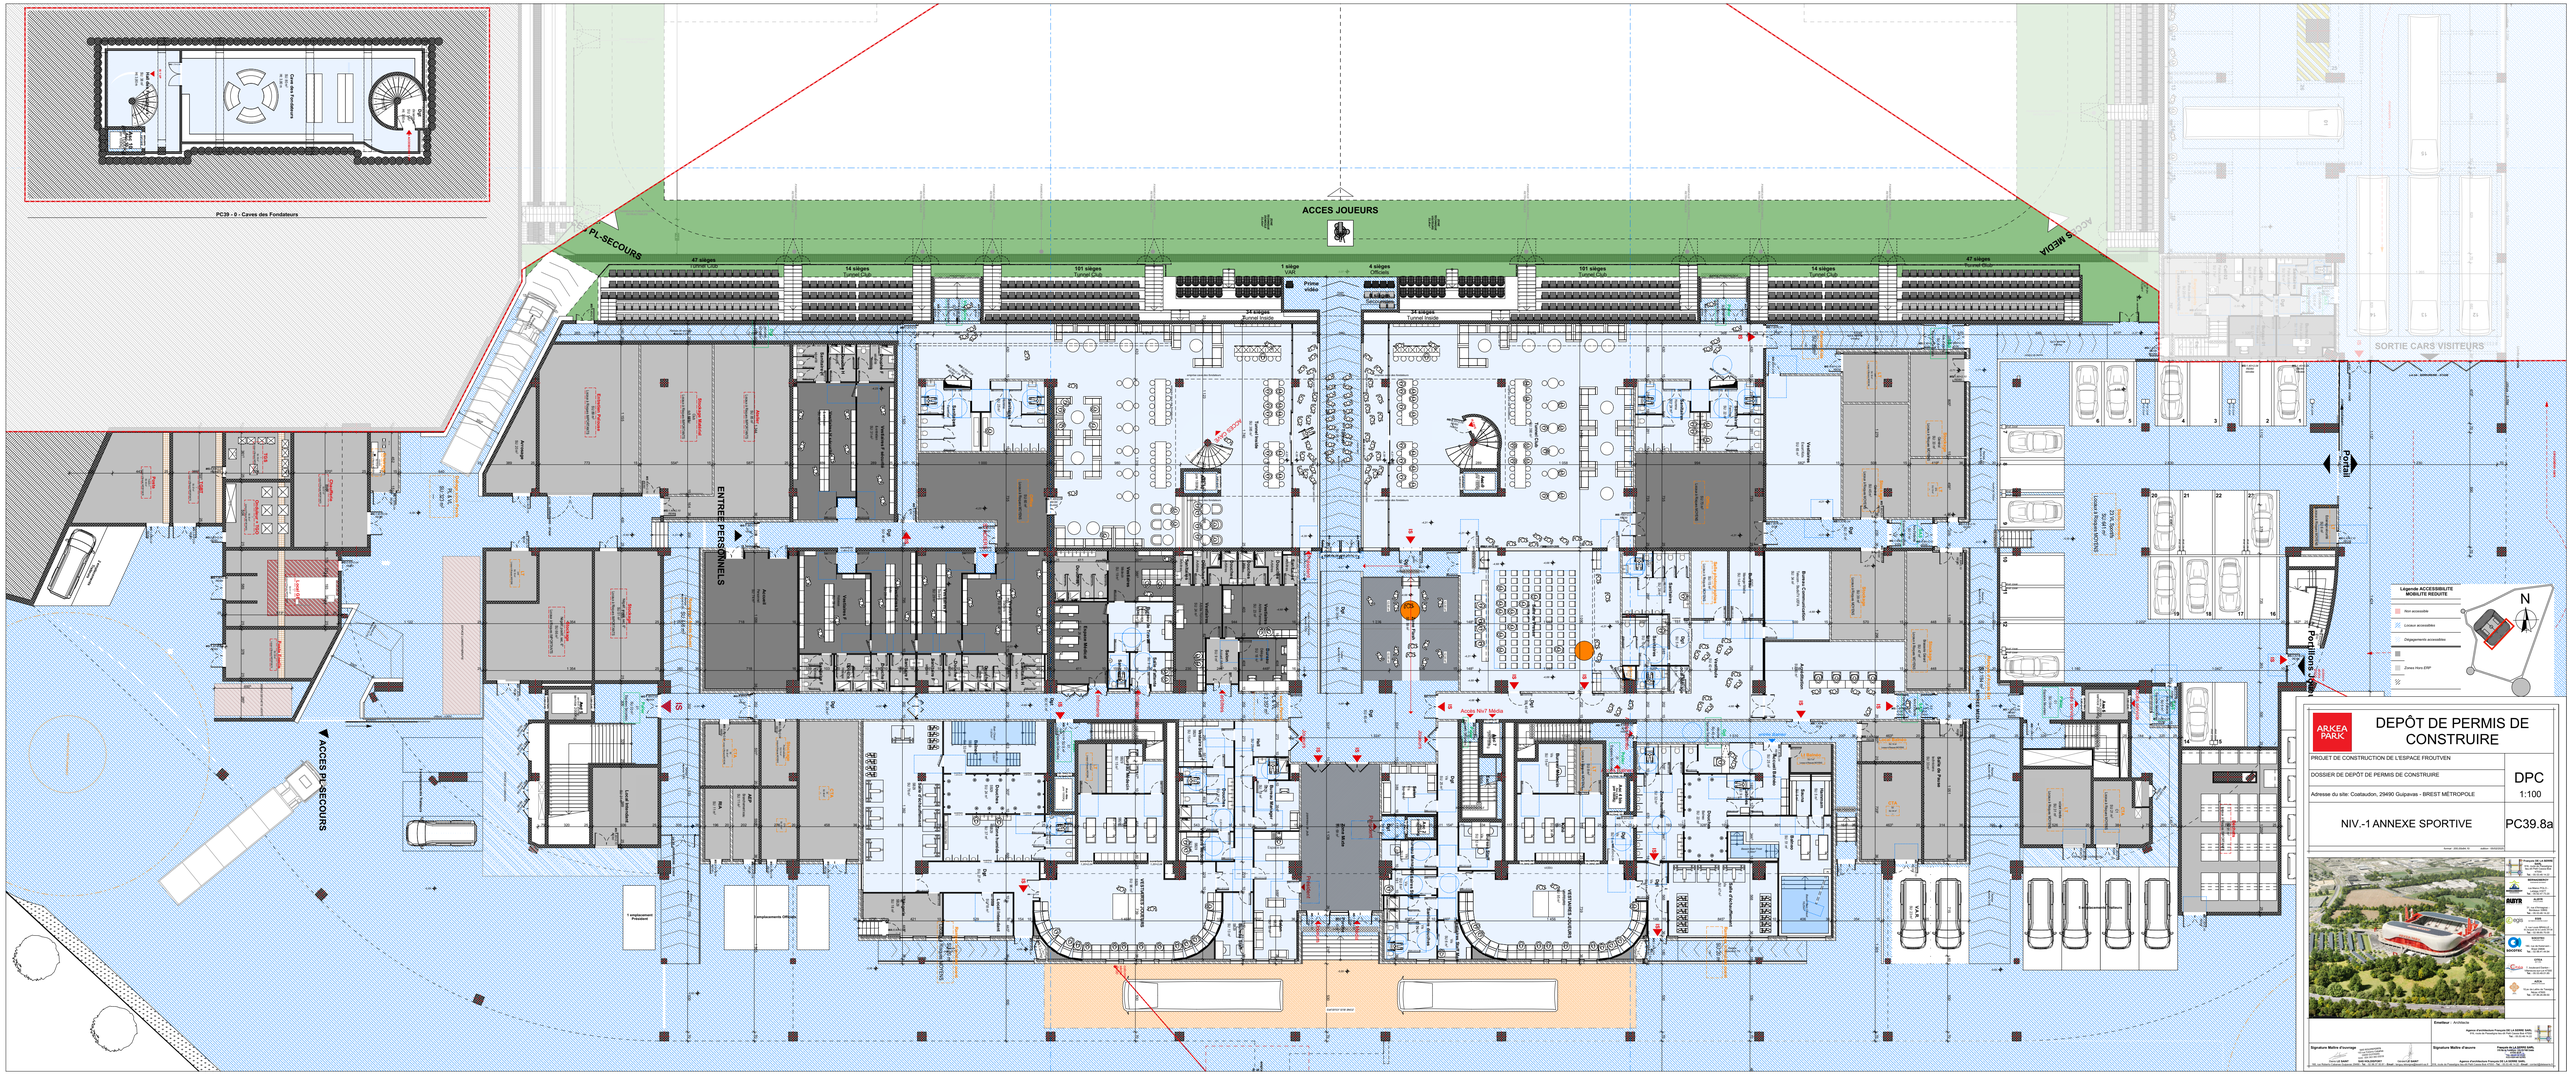
PC39 - 0 - Caves des Fondateurs
ACCES JOUEURS
PL-SECOURS
ACCES MEDIA
47 sièges Tunnel Club
14 sièges Tunnel Club
101 sièges Tunnel Club
1 siège VIVE
Prise vidéo
4 sièges Officiels
Arbitrage
34 sièges Tunnel Media
SORTIE CARS VISITEURS
ENTREE PERSONNELS
ACCES PL-SECOURS
Portail
Portillons
Arcade Nav7 Media
Légende ACCESSIBILITE MOBILITE REDUITE
Non accessible
Linéaire accessible
Cheminements accessibles
Zones Hors ERP
N
ARKEA PARK
DEPÔT DE PERMIS DE CONSTRUIRE
PROJET DE CONSTRUCTION DE L'ESPACE FROUTVEN
DOSSIER DE DEPÔT DE PERMIS DE CONSTRUIRE
DPC
Adresse du site: Coataudon, 29490 Guipavas - BREST MÉTROPOLE
1:100
NIV.-1 ANNEXE SPORTIVE
PC39.8a
Signature Maître d'ouvrage
Signature Maître d'oeuvre