


PLAN CADASTRAL 1:2500

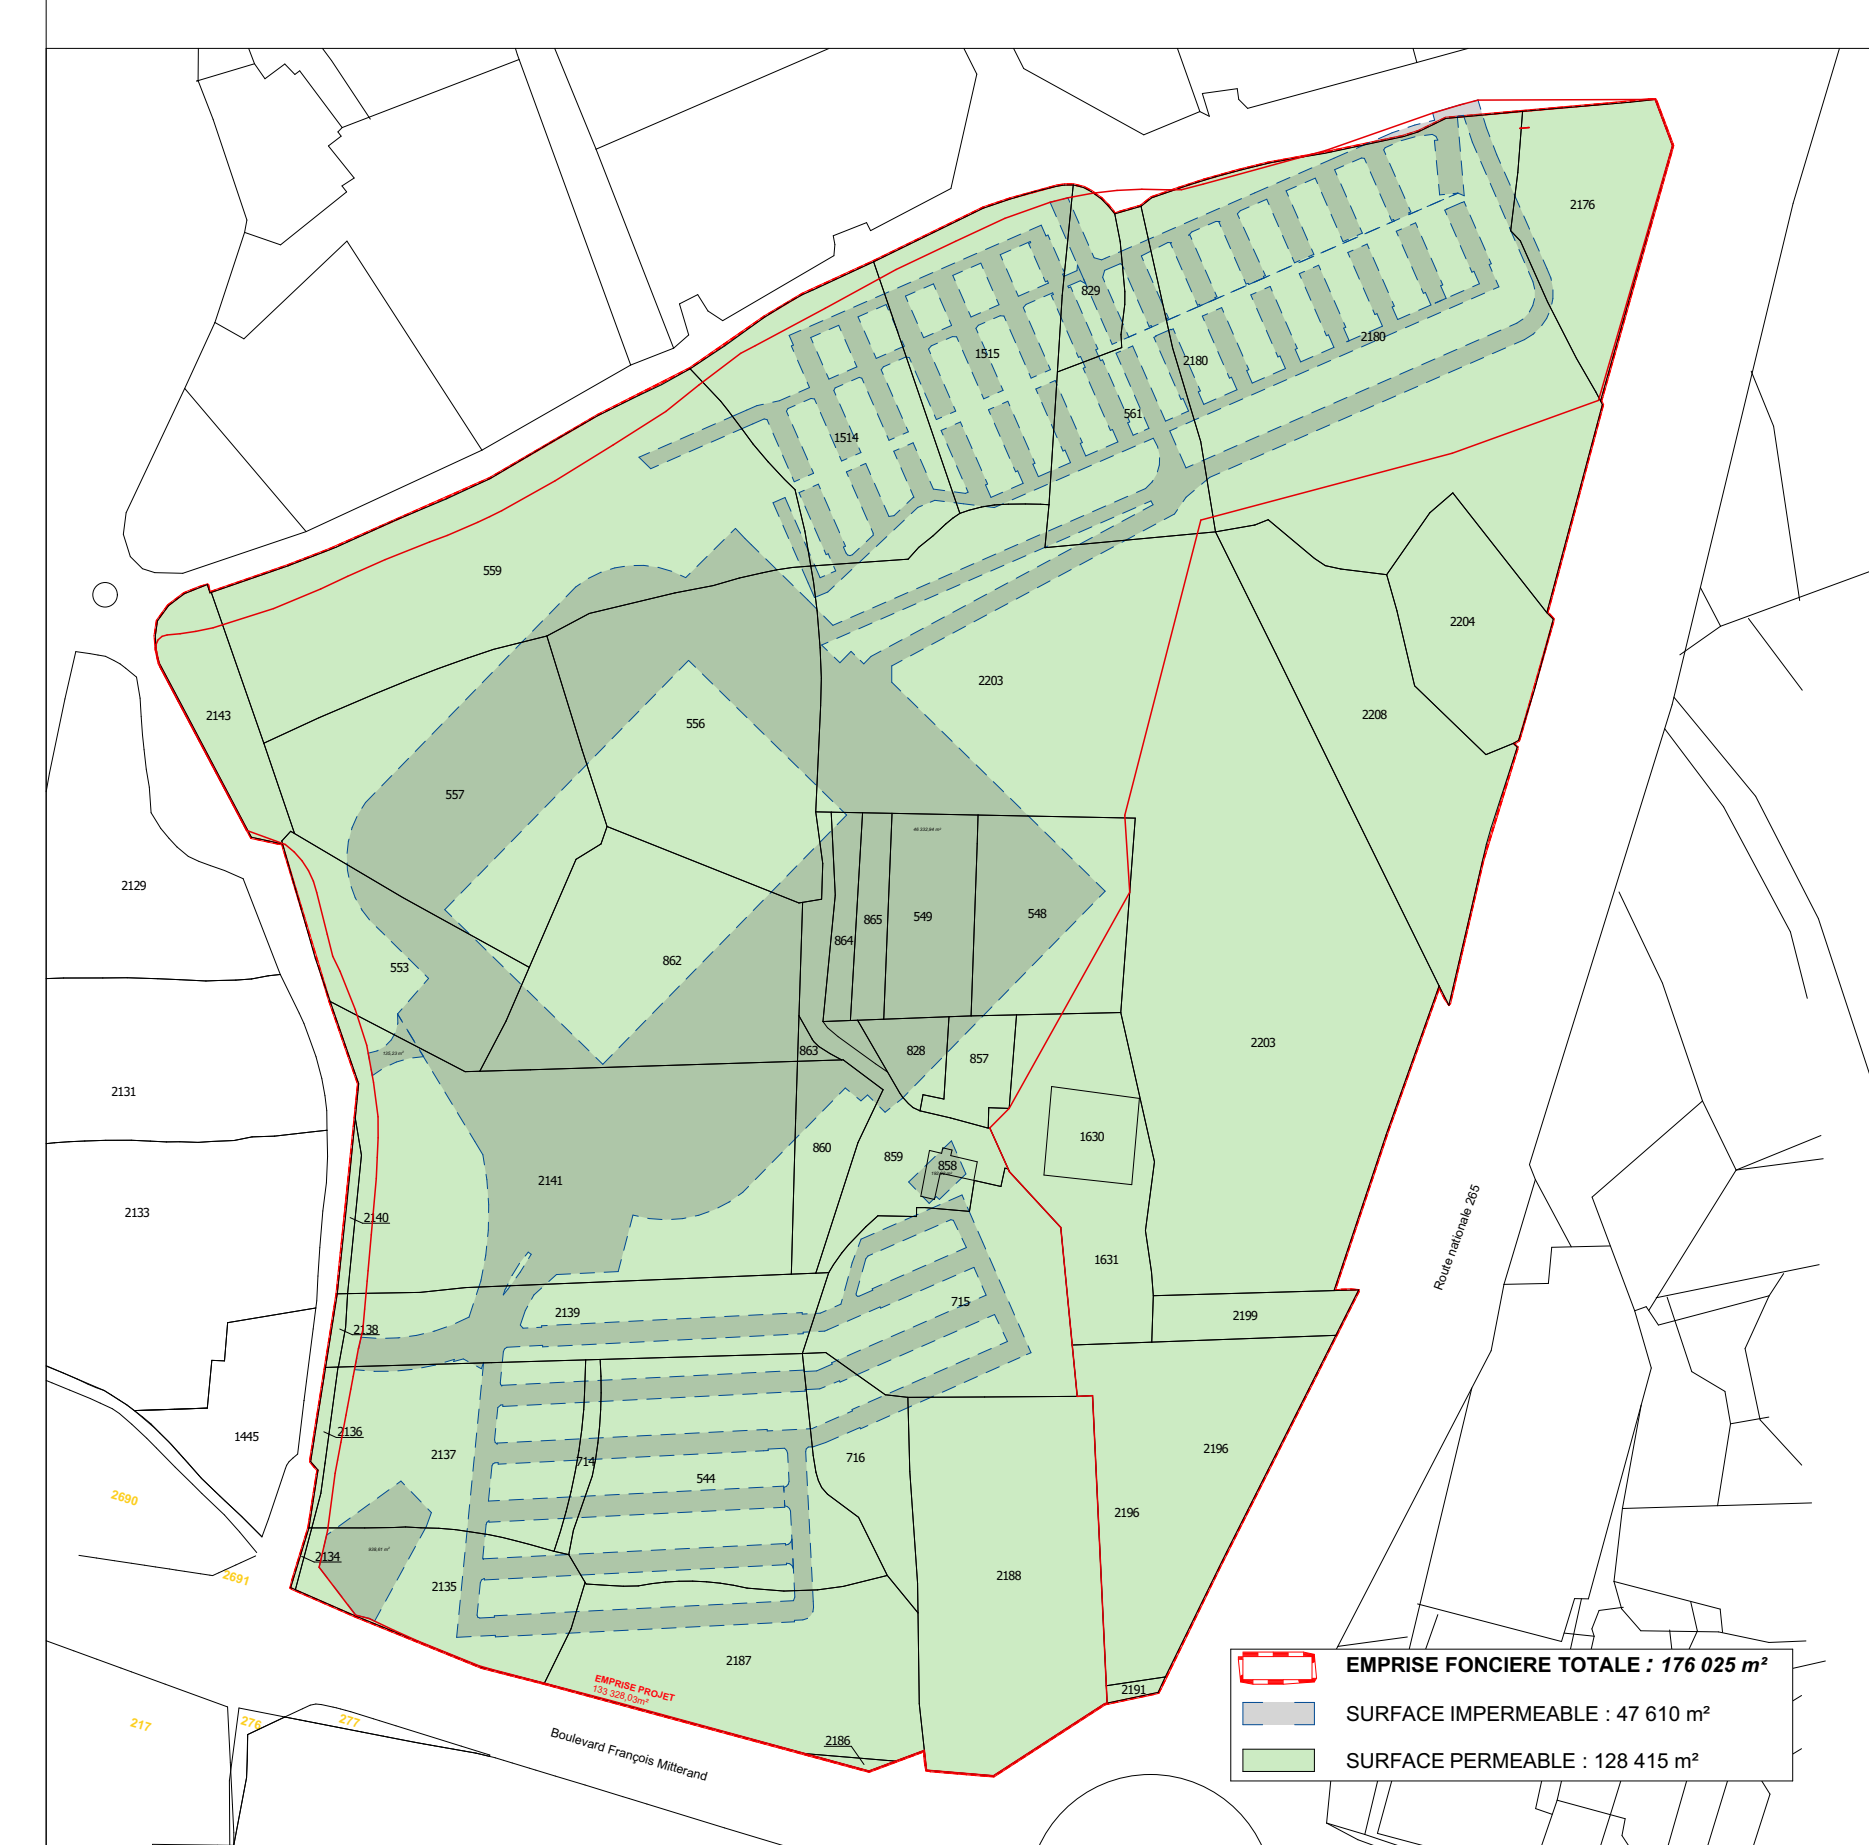

PLAN SURFACES PERMEABLES / IMPERMEABLES 1:2500

EMPREISE FONCIERE TOTALE : 178 025 m²
 SURFACE IMPERMEABLE : 47 610 m²
 SURFACE PERMEABLE : 128 415 m²

LEGENDE PLAN DE MASSE

- Voirie VL
- Espace vert existant
- Espace vert projet
- Piste cyclable
- Parking places perméables
- Parking PMR
- Parvis
- Noue paysagère
- ACCES
- Halle existante
- Halle projet
- Panneaux photovoltaïques
- Arbre de haute et moyenne tige + Hêtre conservé
- Clôture + Limite parcellaire en cours de modification pour document d'arpentage
- Clôture parvis
- Borne incendie
- Voie accès pompier
- Lampadaires solaires

NOMBRES DE STATIONNEMENTS MOTO

Parking	Type	Quantité	Superficie
PK2	MOTO	25	75,00
PK4 Paysager	MOTO	8	27,92
33		102,92 m²	

NOMBRES DE STATIONNEMENTS

Parking	Type	Quantité	Superficie
PK Média	PMR	2	32,64
	VL	33	380,16
PK1	PMR	3	48,96
	VL	19	218,88
PK2	PMR	5	81,60
	VL	296	3 496,99
PK3 BMA	PMR	5	81,60
	VL	270	3 504,70
PK4 Paysager	PMR	6	99,00
	VL	532	6 650,00
PK5 Bus Visiteurs	CAR SUPPORTERS VISITEURS	15	750,00
	VAN CRS	15	360,00
PK6 Annexes Sportives	PK Régie Média	1	1 067,05
	STAFF VL	70	875,00
	VAN TRAVAILLEUR	11	227,68
	VL JOUEUR	23	287,50
	VL OFFICIEL	4	50,00
1310		18 211,98 m²	

ESPACES VERTS

Superficie m ²
ESPACE VERT
18 713,31

PLACES VELO

110 PLACES Velo

VOIRIES

Superficie m ²
Cheminement Piéton
1 306,86
VOIRIE
26 463,39

INFRASTRUCTURE

Superficie m ²
ESCALIER PARVIS PAYSAGER
21,16
Escalier Paysagé
181,36
HERBE PARVIS 5
158,51
PARVIS
11 261,99
MAT D'ÉCLAIRAGE
Quantité
ECLAIRAGE
69



DEPÔT DE PERMIS DE CONSTRUIRE

PROJET DE CONSTRUCTION DE L'ESPACE FROUTUVEN

DOSSIER DE DEPÔT DE PERMIS DE CONSTRUIRE

Adresse du site : Coataudun 29490 Guipavas - BREST MÉTROPOLÉ

DPC
1:750

PC40.4.a

Projet de la SERIE
 Agence d'Architecture Projets de LA SERIE SARL
 911, rue de l'Industrie - 29200 BREST
 Tel : 02 98 41 12 22

Benardesboy
 Ingénieur PCO
 10, rue de l'Industrie - 29200 BREST
 Tel : 02 98 41 12 22

ALBYR
 Agence d'Architecture
 10, rue de l'Industrie - 29200 BREST
 Tel : 02 98 41 12 22

egis
 Agence d'Architecture
 10, rue de l'Industrie - 29200 BREST
 Tel : 02 98 41 12 22

SOOCYTEC
 Agence d'Architecture
 10, rue de l'Industrie - 29200 BREST
 Tel : 02 98 41 12 22

CITA
 Agence d'Architecture
 10, rue de l'Industrie - 29200 BREST
 Tel : 02 98 41 12 22

Signature Maître d'ouvrage
 Océane LE SAINT
 Agence d'Architecture Projets de LA SERIE SARL
 911, rue de l'Industrie - 29200 BREST
 Tel : 02 98 41 12 22

Signature Maître d'œuvre
 Océane LE SAINT
 Agence d'Architecture Projets de LA SERIE SARL
 911, rue de l'Industrie - 29200 BREST
 Tel : 02 98 41 12 22