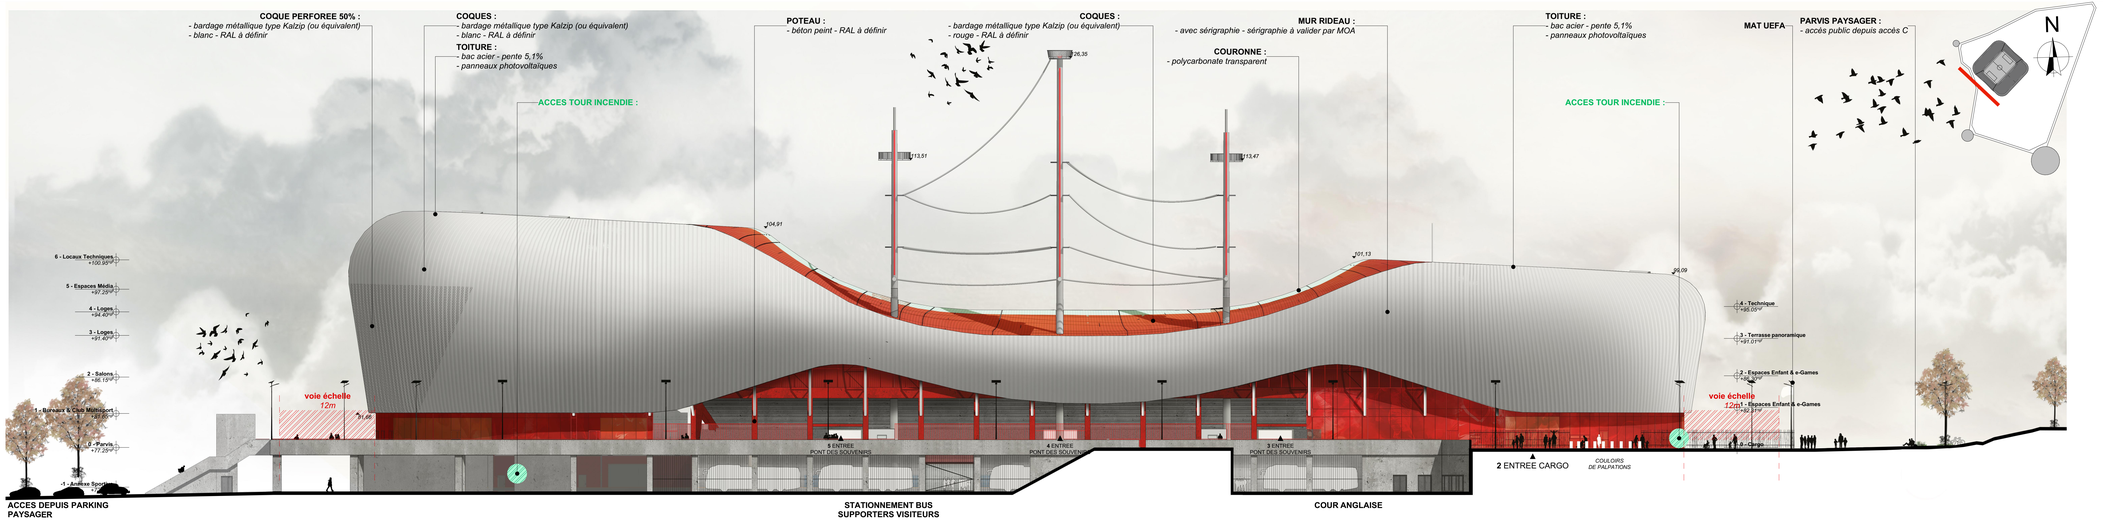

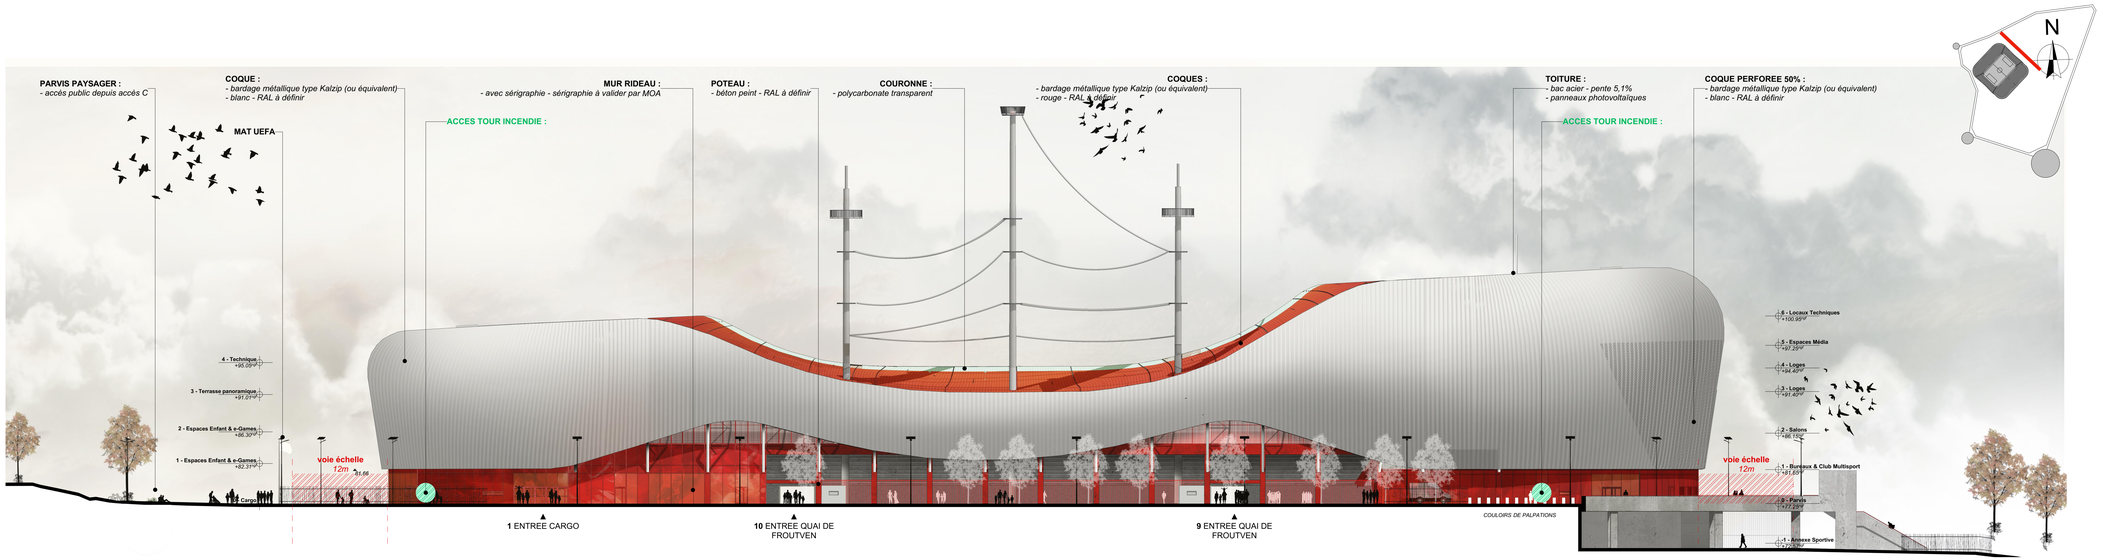

DEPÔT DE PERMIS DE CONSTRUIRE

AR.KEA PARK

PROJET DE CONSTRUCTION DE L'ESPACE FROUTVEN	
DOSSIER DE DEPÔT DE PERMIS DE CONSTRUIRE	DPC
Adresse du site: Coataudon, 29490 Guipavas - BREST MÉTROPOLE	1:250
FACADES NORD EST→ SUD OUEST	PC40.4.b

Format : 130,00x59,40 Arrêté : 05/02/2025

François DE LA SERRE SARL
ZI St Jean, rue de l'Aérodrome
Nro-Off Petit Cassis Bat 4/1620
29490 GUIPAVAS
Tél. : 05.55.48.14.22

BERNARDBENOY
Architecture & Ingénierie
rue Marco POLO - Lanrodec CS 27
22100 DINAN
Tél. : 02.96.87.73.20

AUBYR
Architecture
31, rue d'Armagnac - Bordeaux 33800
Tél. : 05.53.48.14.22

EGIS
Ingénierie & Services
5, rue Louis BRAILLE - Technopole Brest Iroise CS 61936
Tél. : 02.98.05.70.05

SOCOTEC
Contrôle & Services
ZI, rue de Kerveven - Brest 29806
Tél. : 02.98.41.44.34

CITEA
Acoustique
11 boulevard Dupleix - 15e arrondissement 75015 Paris
Tél. : 05.53.48.01.05

AZCA
Acoustique
10 ter de Lattre de Tassigny Nanos d'Rhôn
Tél. : 07.86.26.69.50

Emetteur : Architecte

Agence d'architecture François DE LA SERRE SARL
ZI St Jean, route de Pleyben-Nro-Off Petit Cassis Bat 4/1620
Tél. : 05.55.48.14.22

Signature Maître d'ouvrage

SAS HOLDISPORT
Gestion de sociétés holding
Capital social 1000 euros
RCS BREST 878 800 ... 00014

Gérant **LE SAINT**
Cherio **LE SAINT**
165, rue Robert Caterine Guipavas 29490 - Tél. : 02.98.37.50.81 - Email : lesaint.cherio@wanadoo.fr

Signature Maître d'œuvre

François de LA SERRE SARL
310 Rte du Pleyben CS 61936
29490 GUIPAVAS
Tél. 05.55.48.14.22

Agence d'architecture François DE LA SERRE SARL
310, route de Pleyben-Nro-Off Petit Cassis Bat 4/1620 - Tél. : 05.55.48.14.22 - Email : contact@delaserre.fr